



Samþykkt þann
18 MARS 1997
Byggingefturtrúinn í Hafnarfirði
F.h. Krísján Þórarinnsson


KP

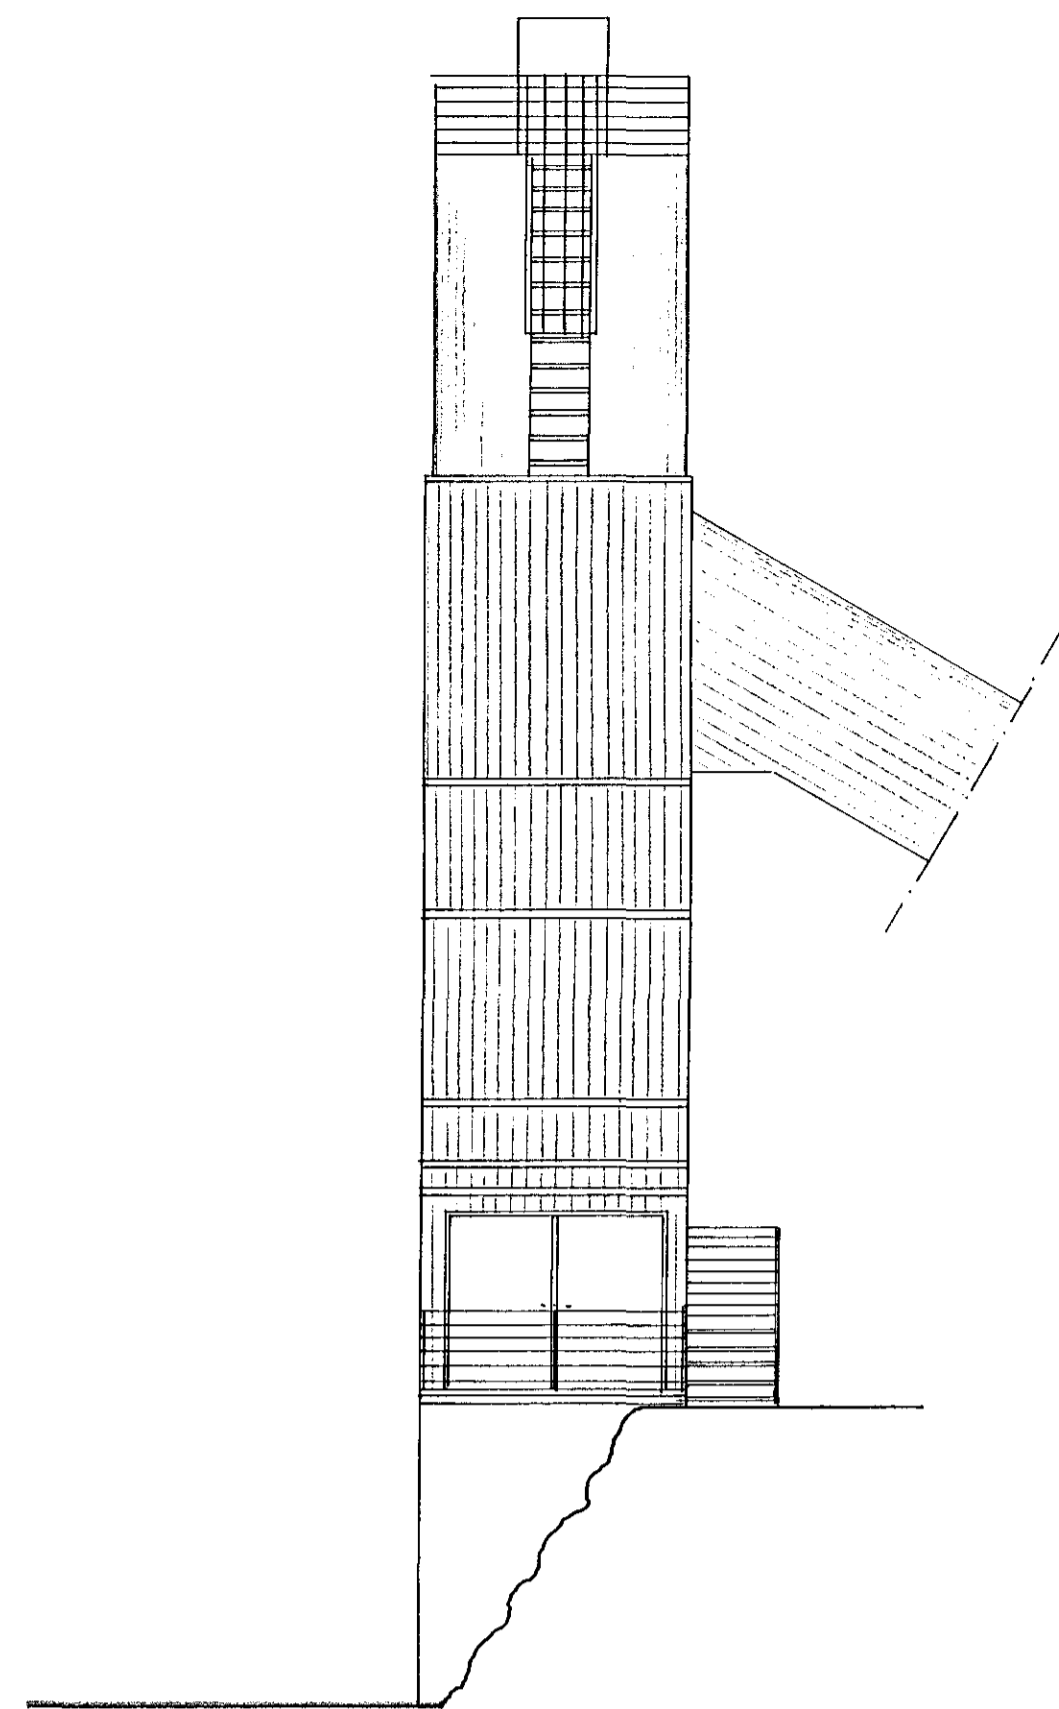


Útlit vestur 1:100

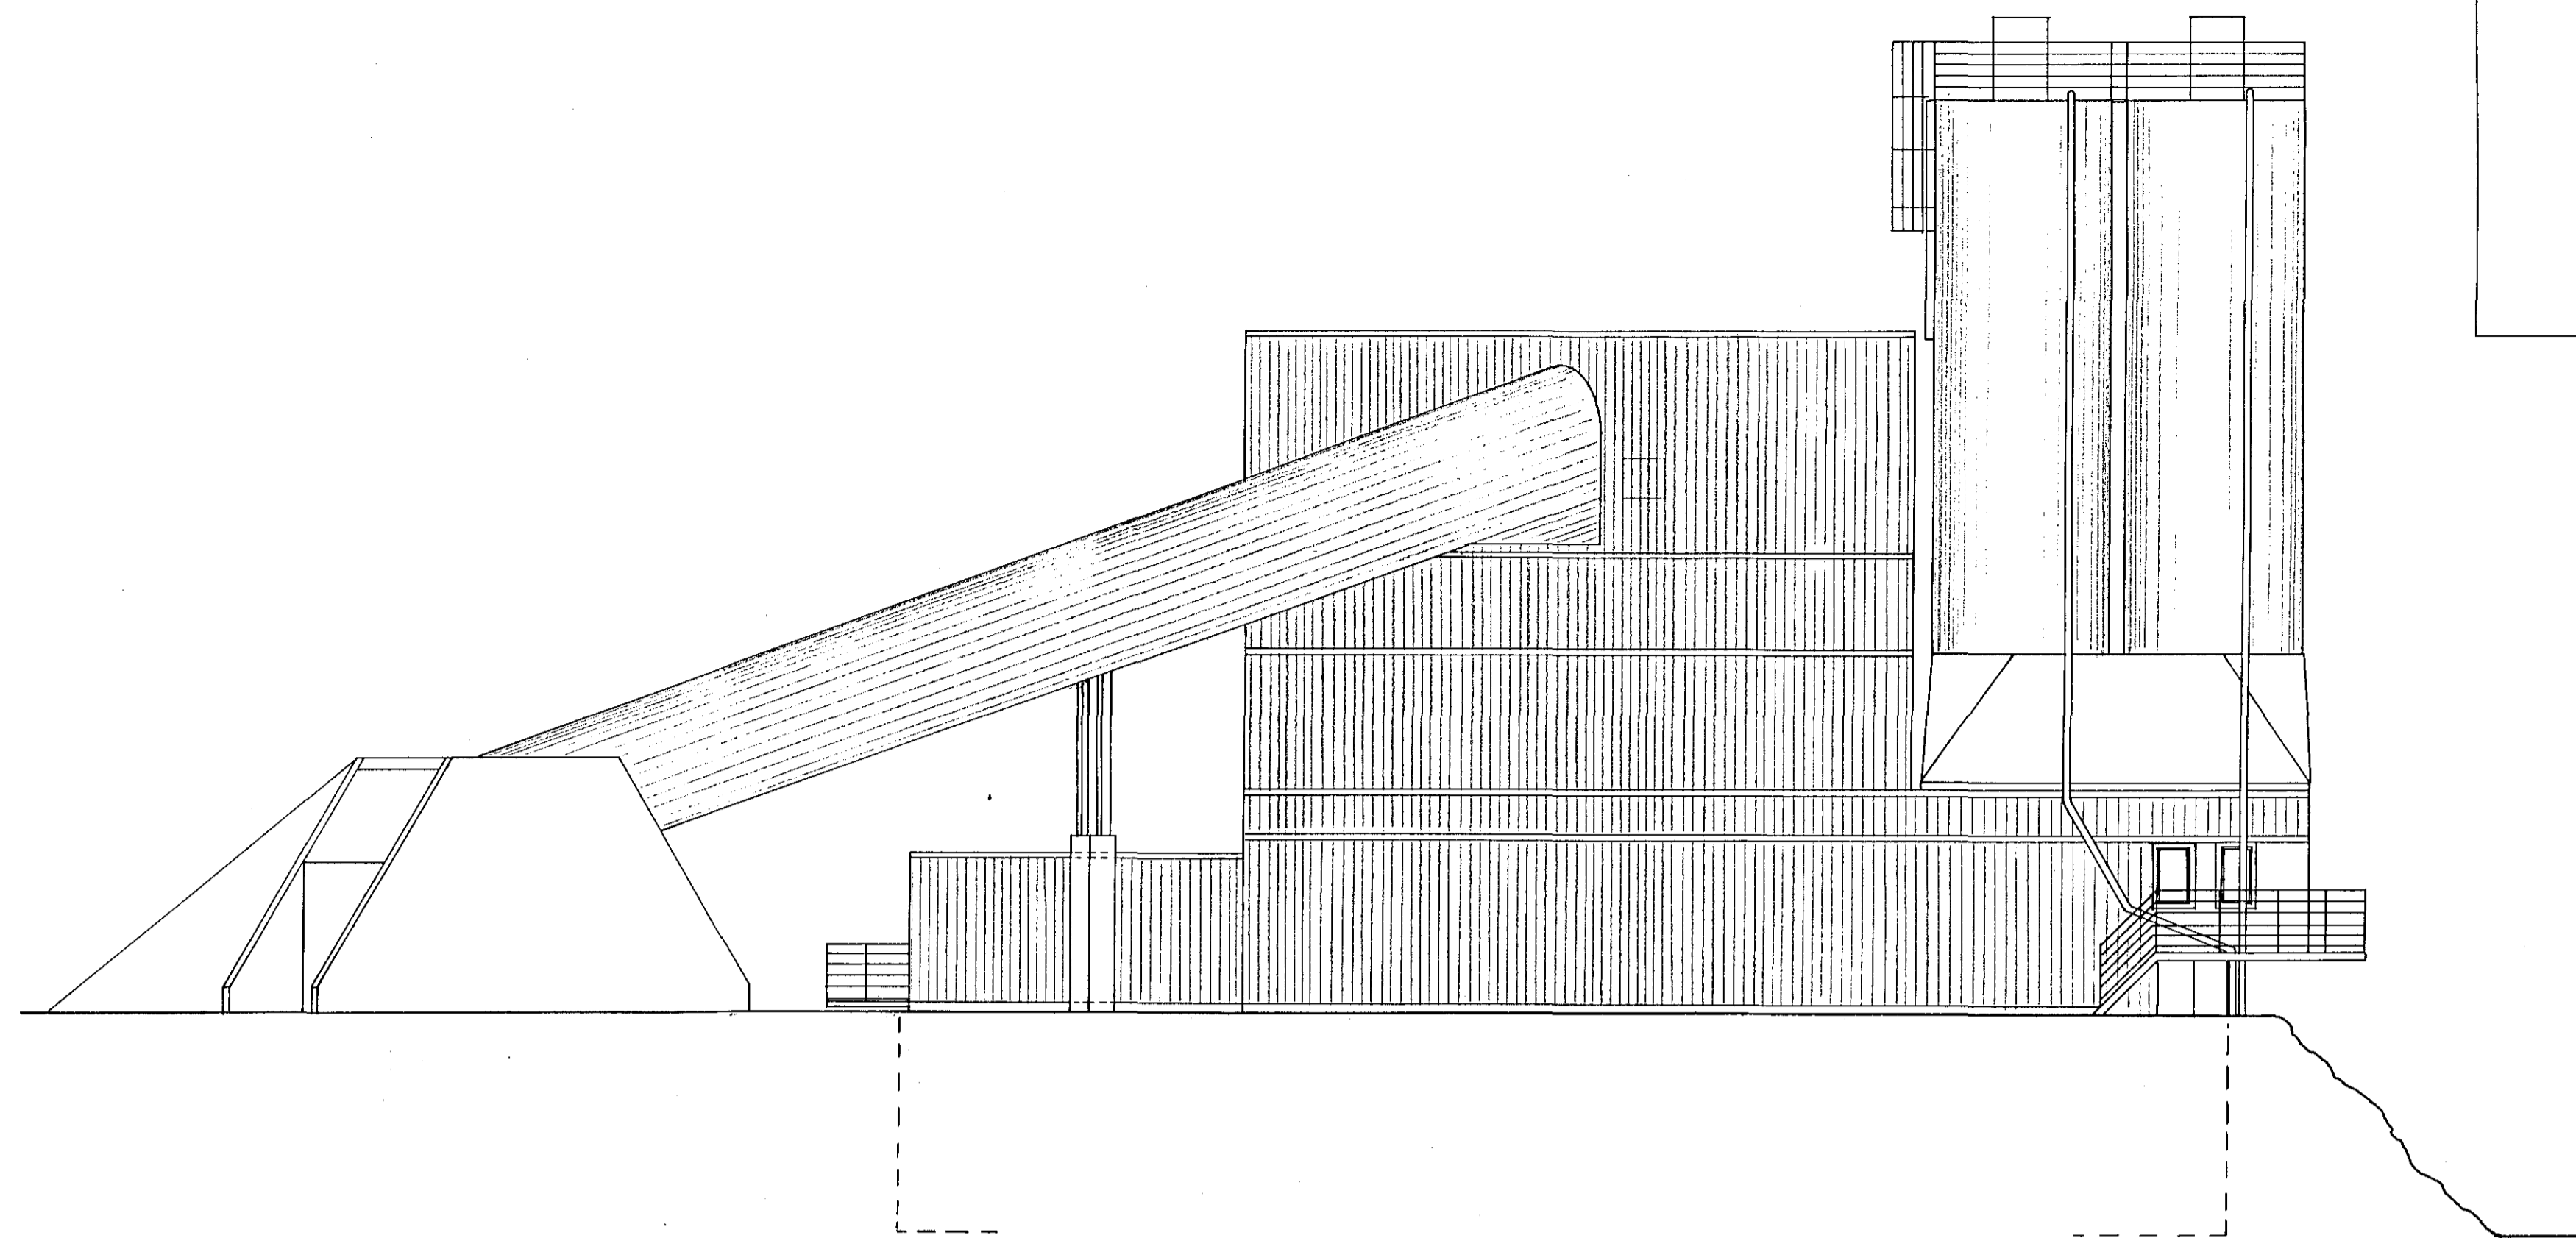

Útlit suður 1:100

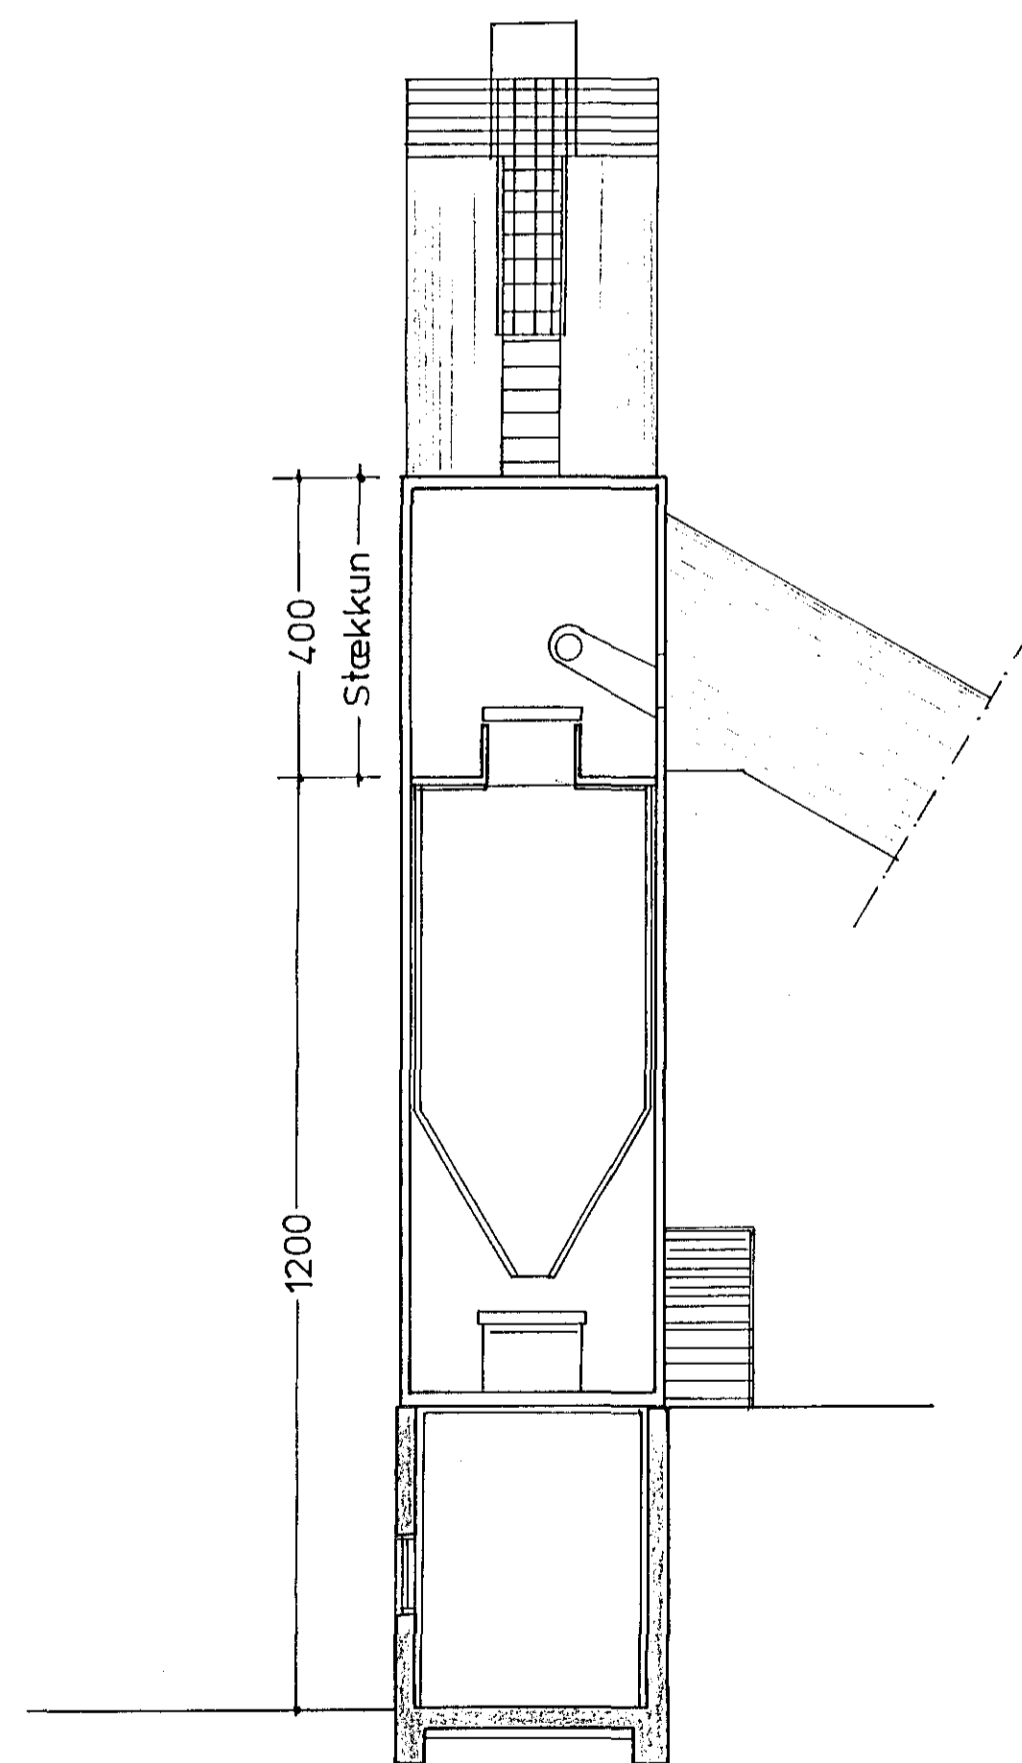

Sneidng a-a 1:100

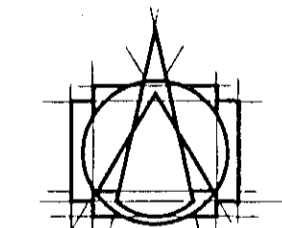

TEIKNISTOFAN HF
A R M U L A G

108 REYKJAVÍK • Sími 553 0750

GISLI HALLDÓRSSON ARKITEKT F.A.I.
JÓSEF REYNIS ARKITEKT F.A.I.
LEIFUR GÍSLASON BYGGINGAFRÆÐINGUR B.F.I.
IVON STEFÁN CHLA ARKITEKT F.A.I.
BJARNI SMABJÓRNSSON ARKITEKT F.A.I.
ASGEIR ASGEIRSSON BYGGINGAFRÆÐINGUR B.F.I.

Þranghella 2

VERKFRNI STEINSTEYPAN
BERGHELLU-12 HAFNAFIRÐI

VERK
Útlit og sneidng
SAMB. *[Signature]*
MÁL 1:100
DAGS 13.03.'97
BR. *[Signature]* A-3
TEKK.