



Samþykkt þann

12 NOV. 2003

Byggingafulltrúinn í Hafnarfirði  
F.h. Kristján Þórásson

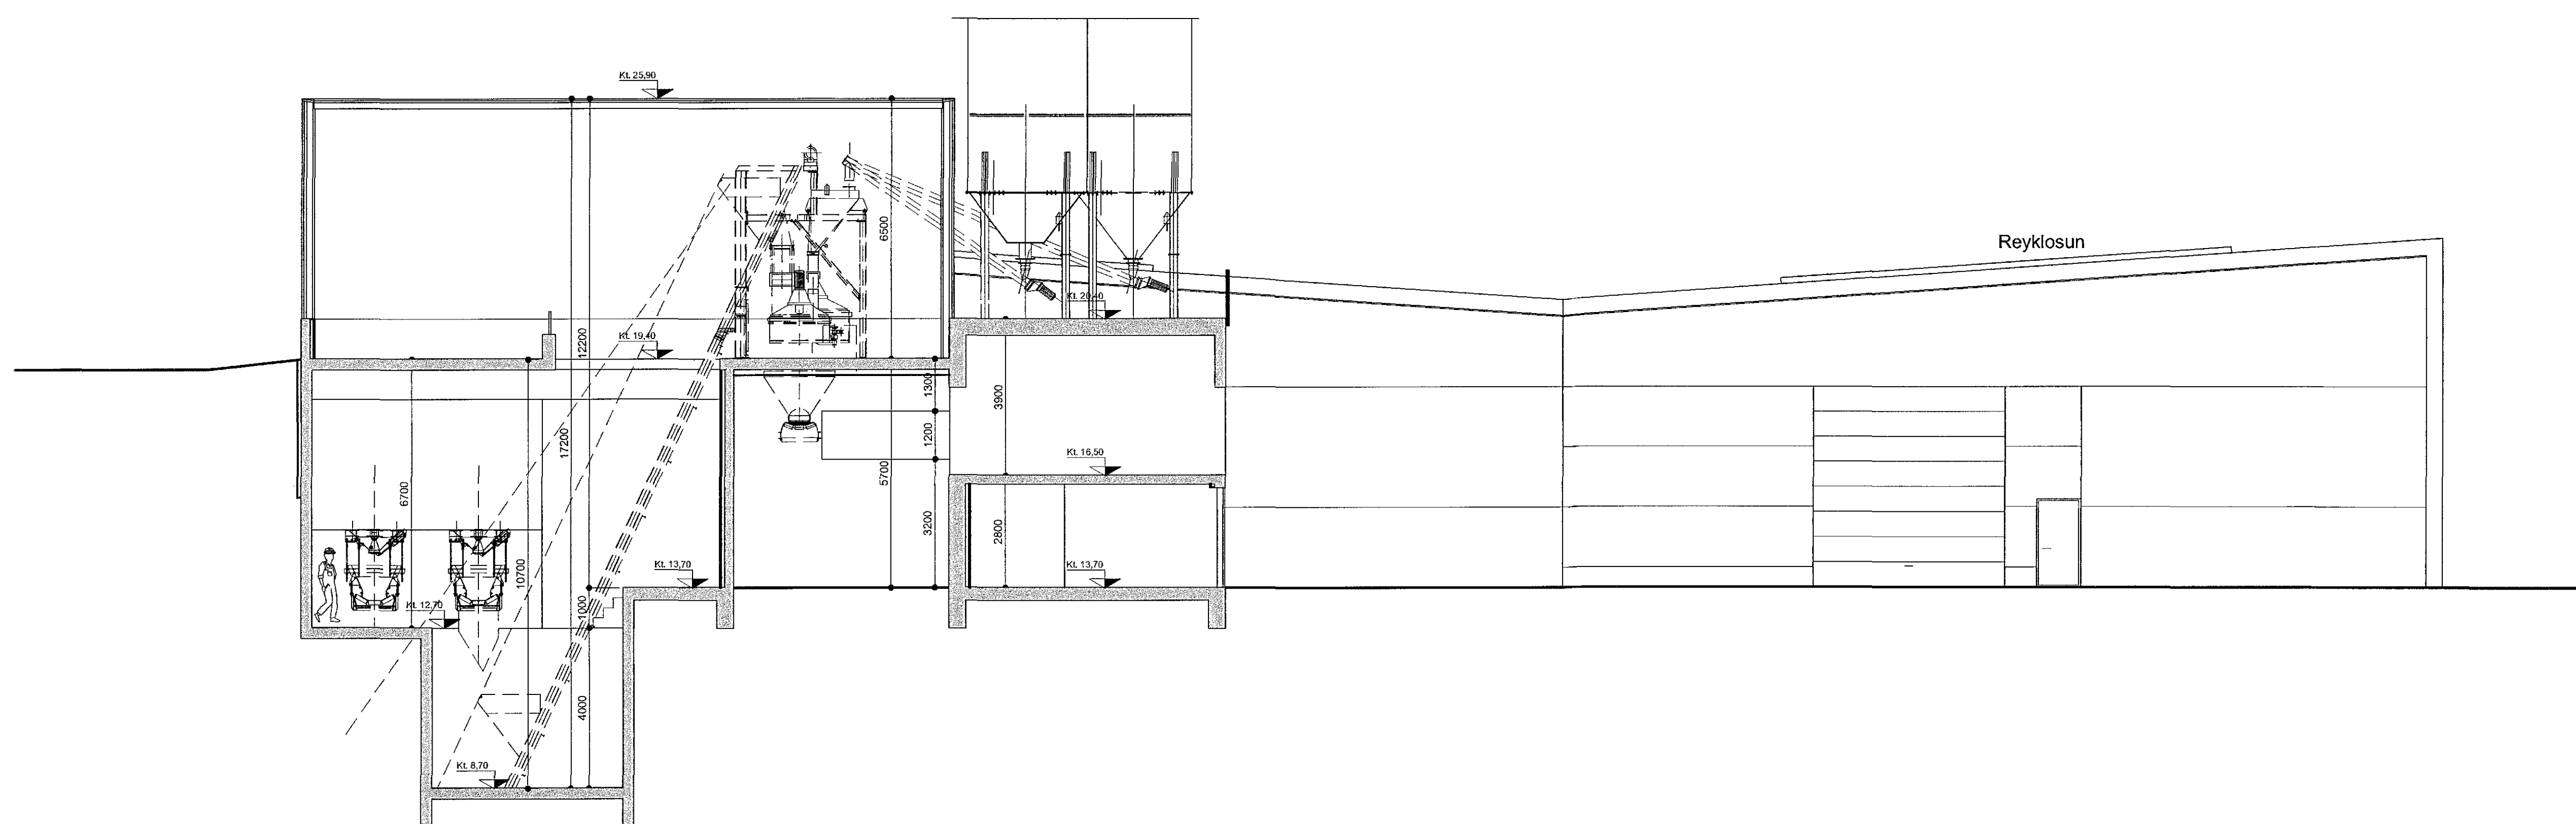

SNID D-D

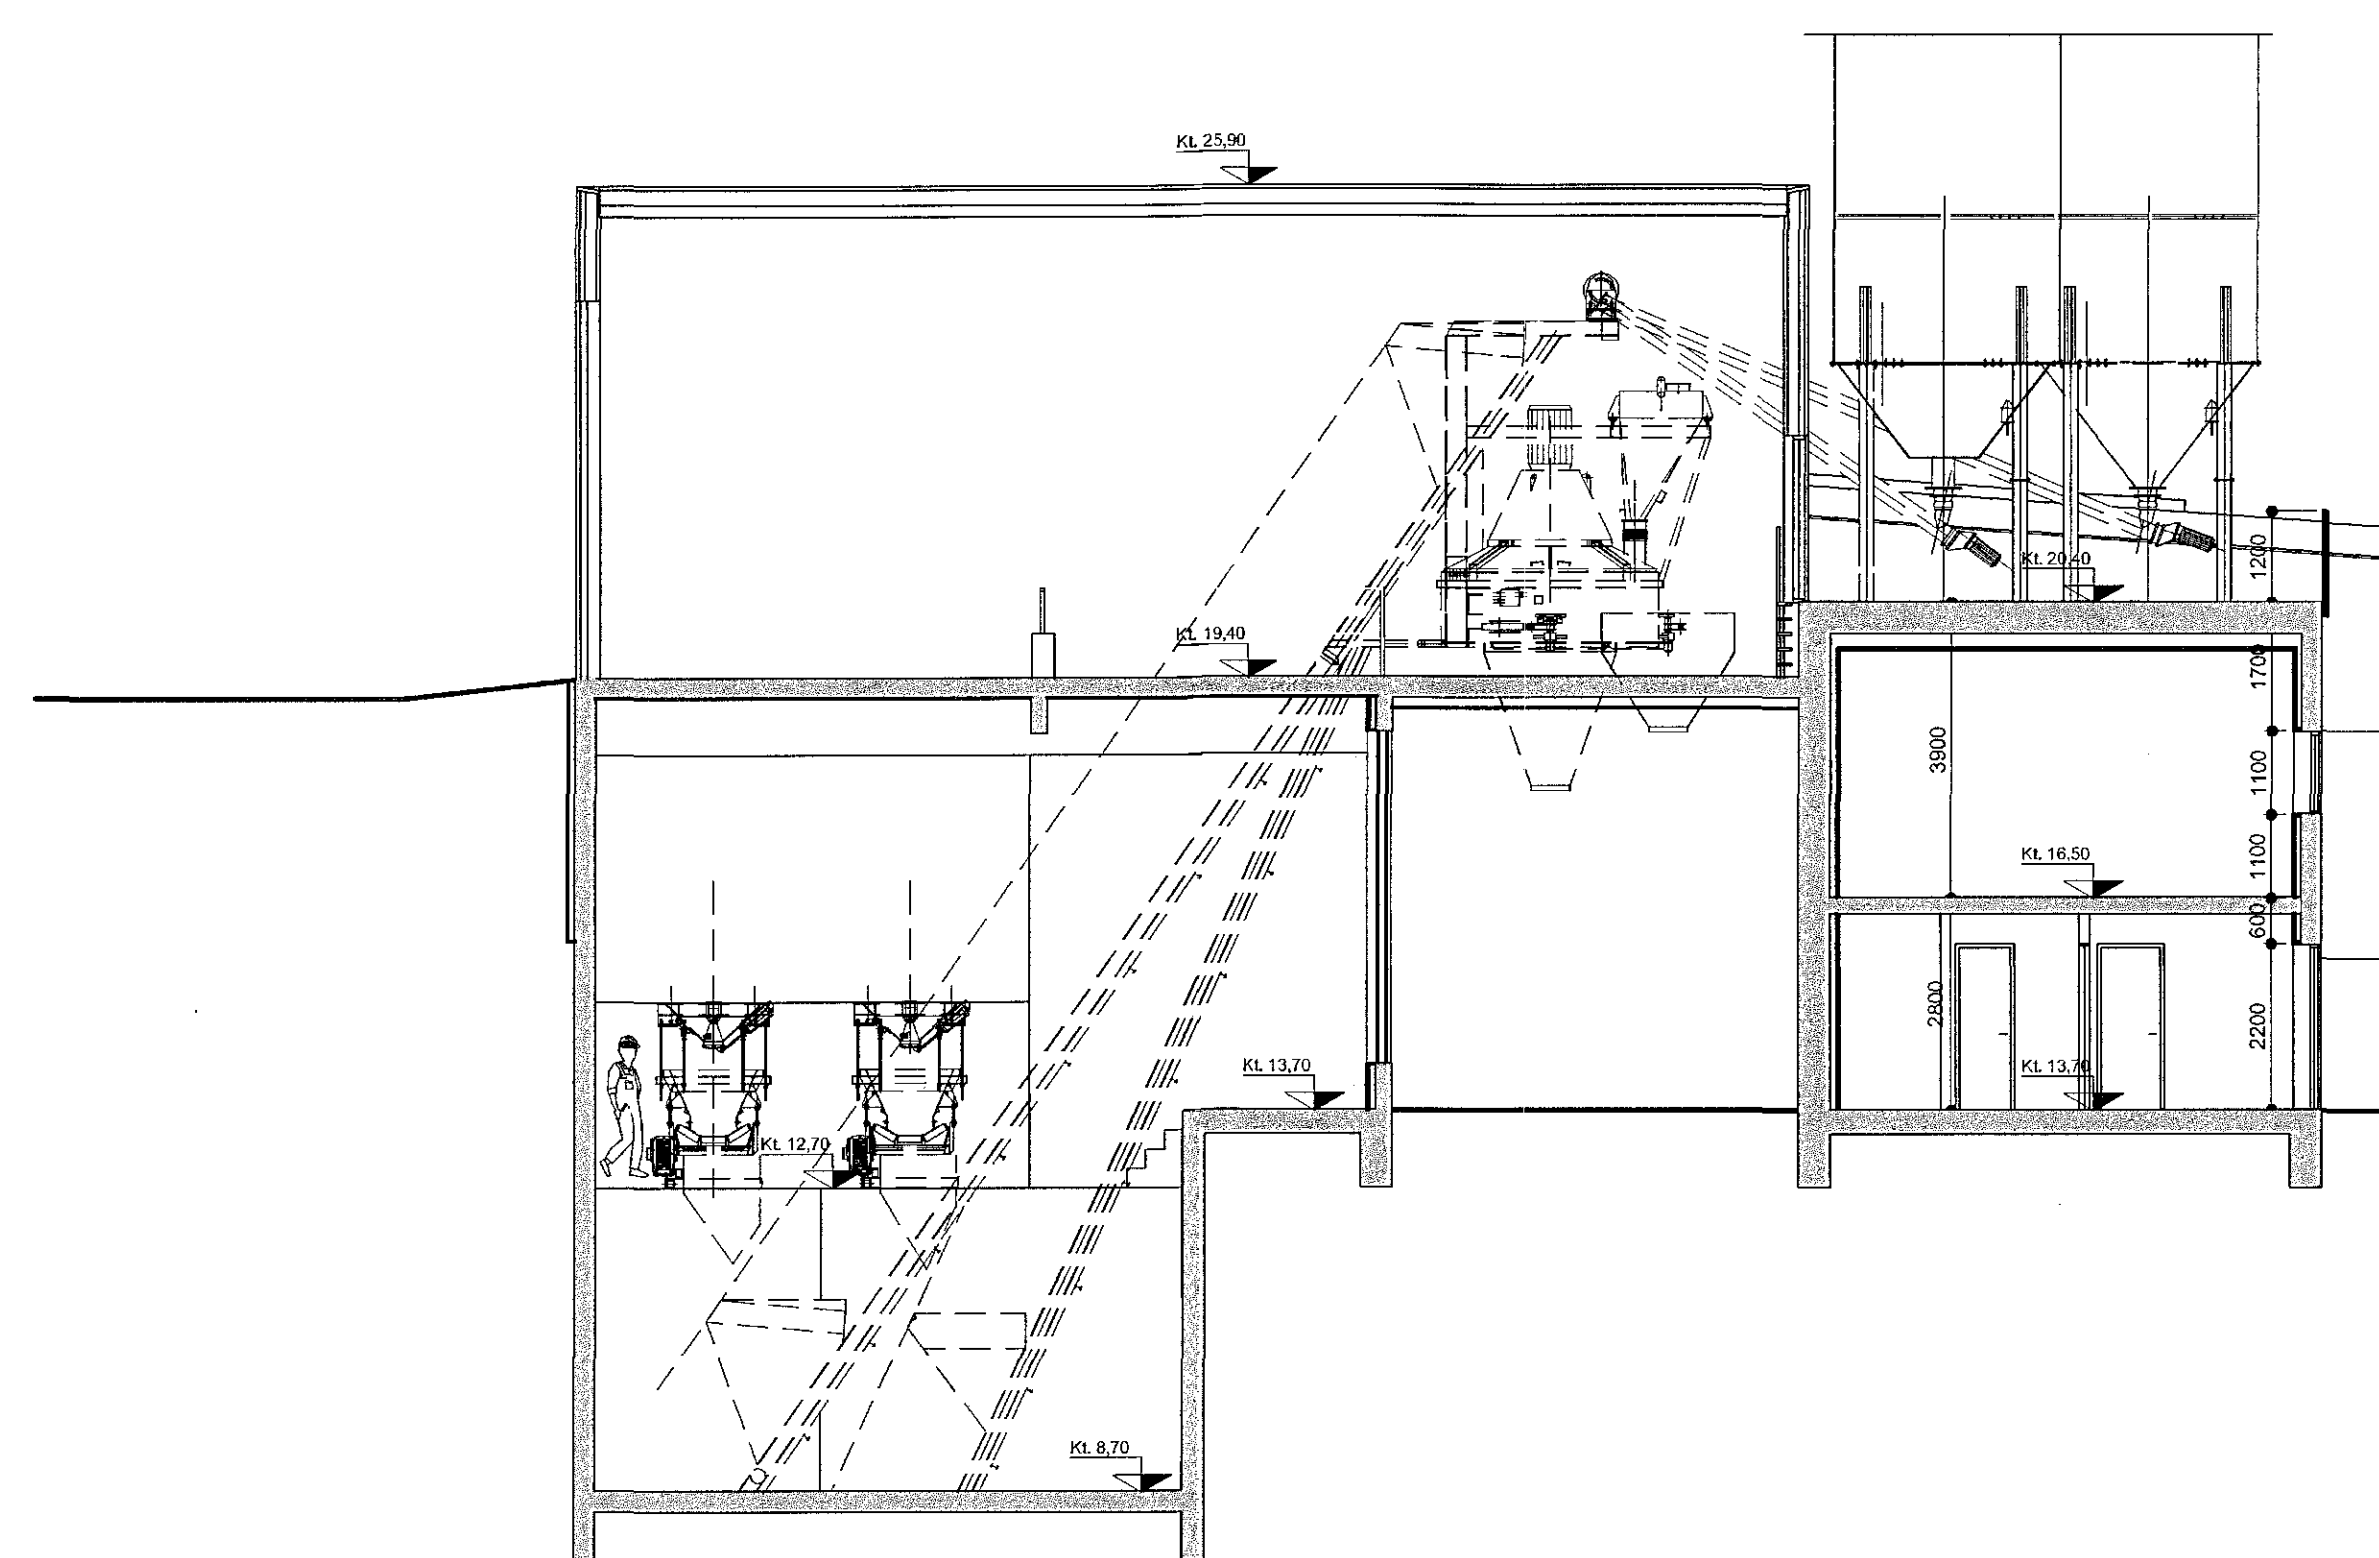

SNID E-E

B27.10.03HH Sníð uppferð  
A03.03.03HH. Bætt við sníðum og teikn.nr. br.  
BREYTINGAR


VERGHEITI  
**HRINGHELLA 2**  
STEYPUSTÖÐ (matshluti 04)

VERK  
SNEIDINGAR

MÁL: 1:100  
HANNAD: AA  
YFIRFARID:

DAÐI: 03.02.03  
TEIKNAD: AHS-ÞP

VERKNUMER: 1.05B

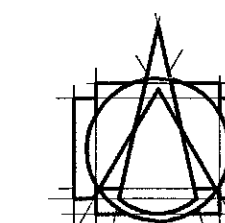

**Tark**

TEIKNISTOFAN ehf  
ARKITEKTAR - BRAUJARHOLI 6  
105 REYKJAVÍK - ÍSLAND  
Sími: 53 8750 - FAX: 548 9820  
teiknistofan@tark.is - www.tark.is

IVON STEFÁN CILJA FAI 141155-4159   
BJARNI SNÆBJÖRNSSON FAI 020753-4969   
ÁSGEIR ÁSGEIRSSON BFI 060161-5429