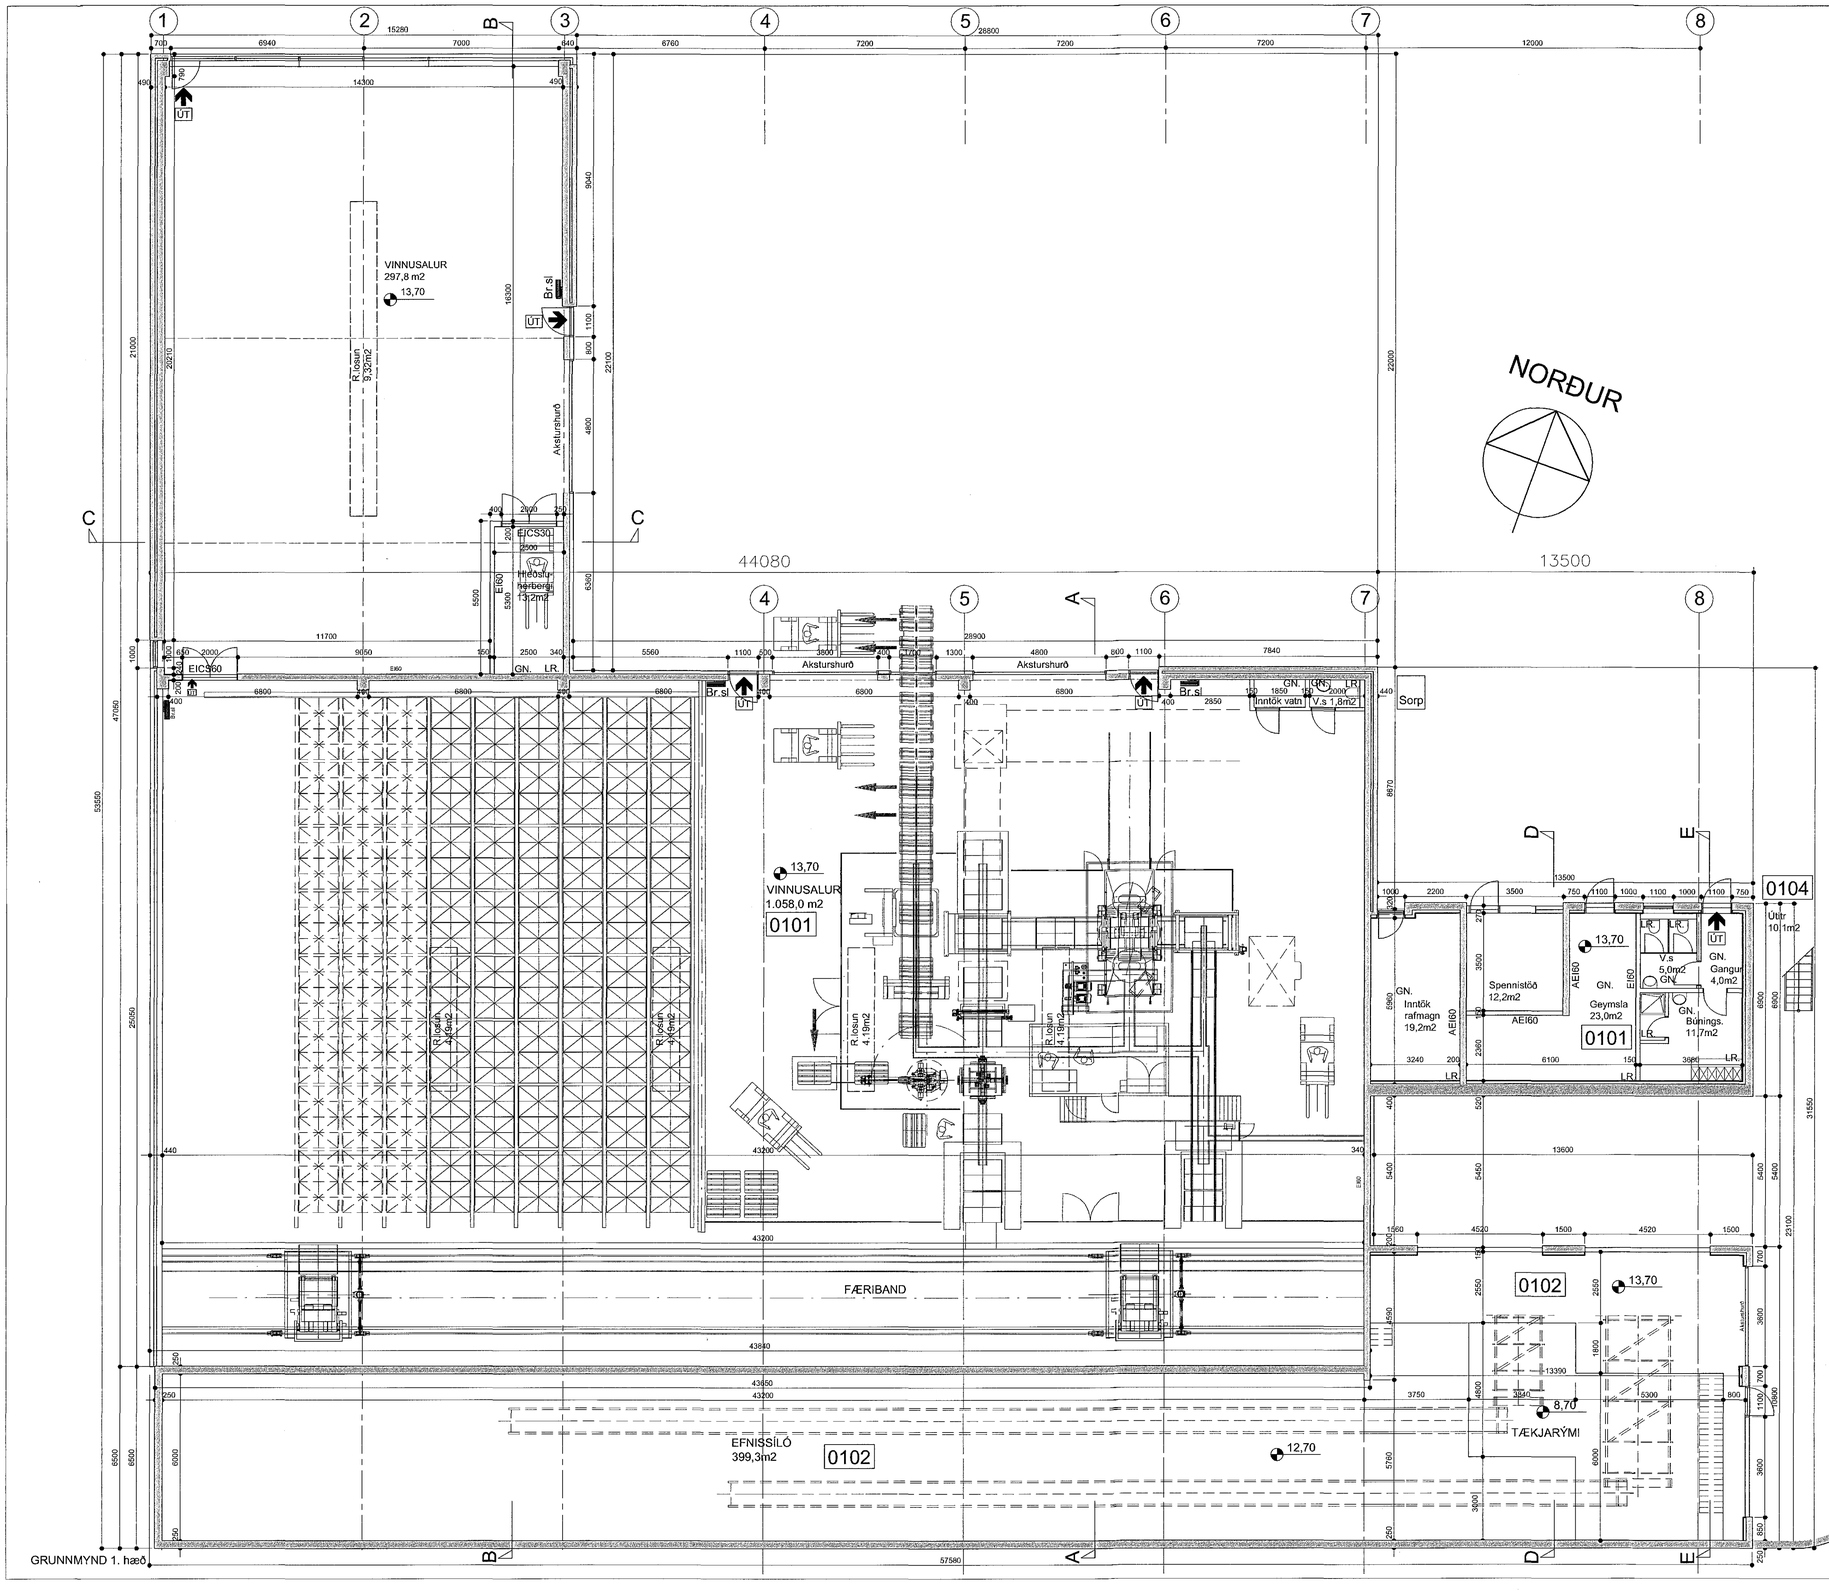

Samþykkt þann
12 NOV. 2003
Byggingafulltrúinn í Hafnarfirði
F.h. Kristján Þórarinsson

B27.10.03HH. Grunnmynd uppfærð
A03.03.03HH. Grunnmynd uppfærð
BREYTINGAR.

VERKHEITI
Hringhella 2
Steypustöð (matshluti 04)

VERK
Grunnmynd

MÁL
1:100
HANNAÐ
ÁÁ
YFIRFARIÐ:

DAGS.
03.02.2003
TEIKNAÐ
Helgi H

VERKNÚMER
606-03

TEIKNINGANÚMER
1.02B

T.ark
TEIKNISTOFAN ehf
ARKITEKTAR - BRAUTARHOLTI 6
105 REYKJAVÍK - ÍSLAND
SÍMI: 553 8750 - FAX: 568 9820
teiknistofan@tark.is - www.tark.is

IVON STEFÁN CILIA FAÍ 141155-4159
BJARNI SNÆBJÖRNSSON FAÍ 020753-4989
ÁSGEIR ÁSGEIRSSON BFÍ 060161-5429

SAMÞ.