
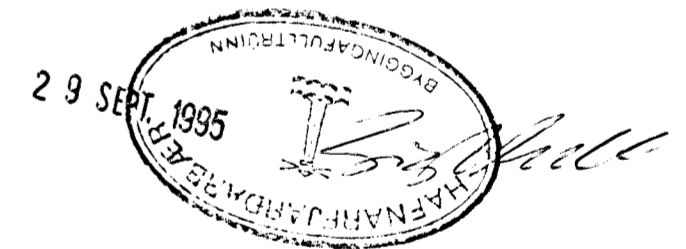


Afstöðumynd 1:500

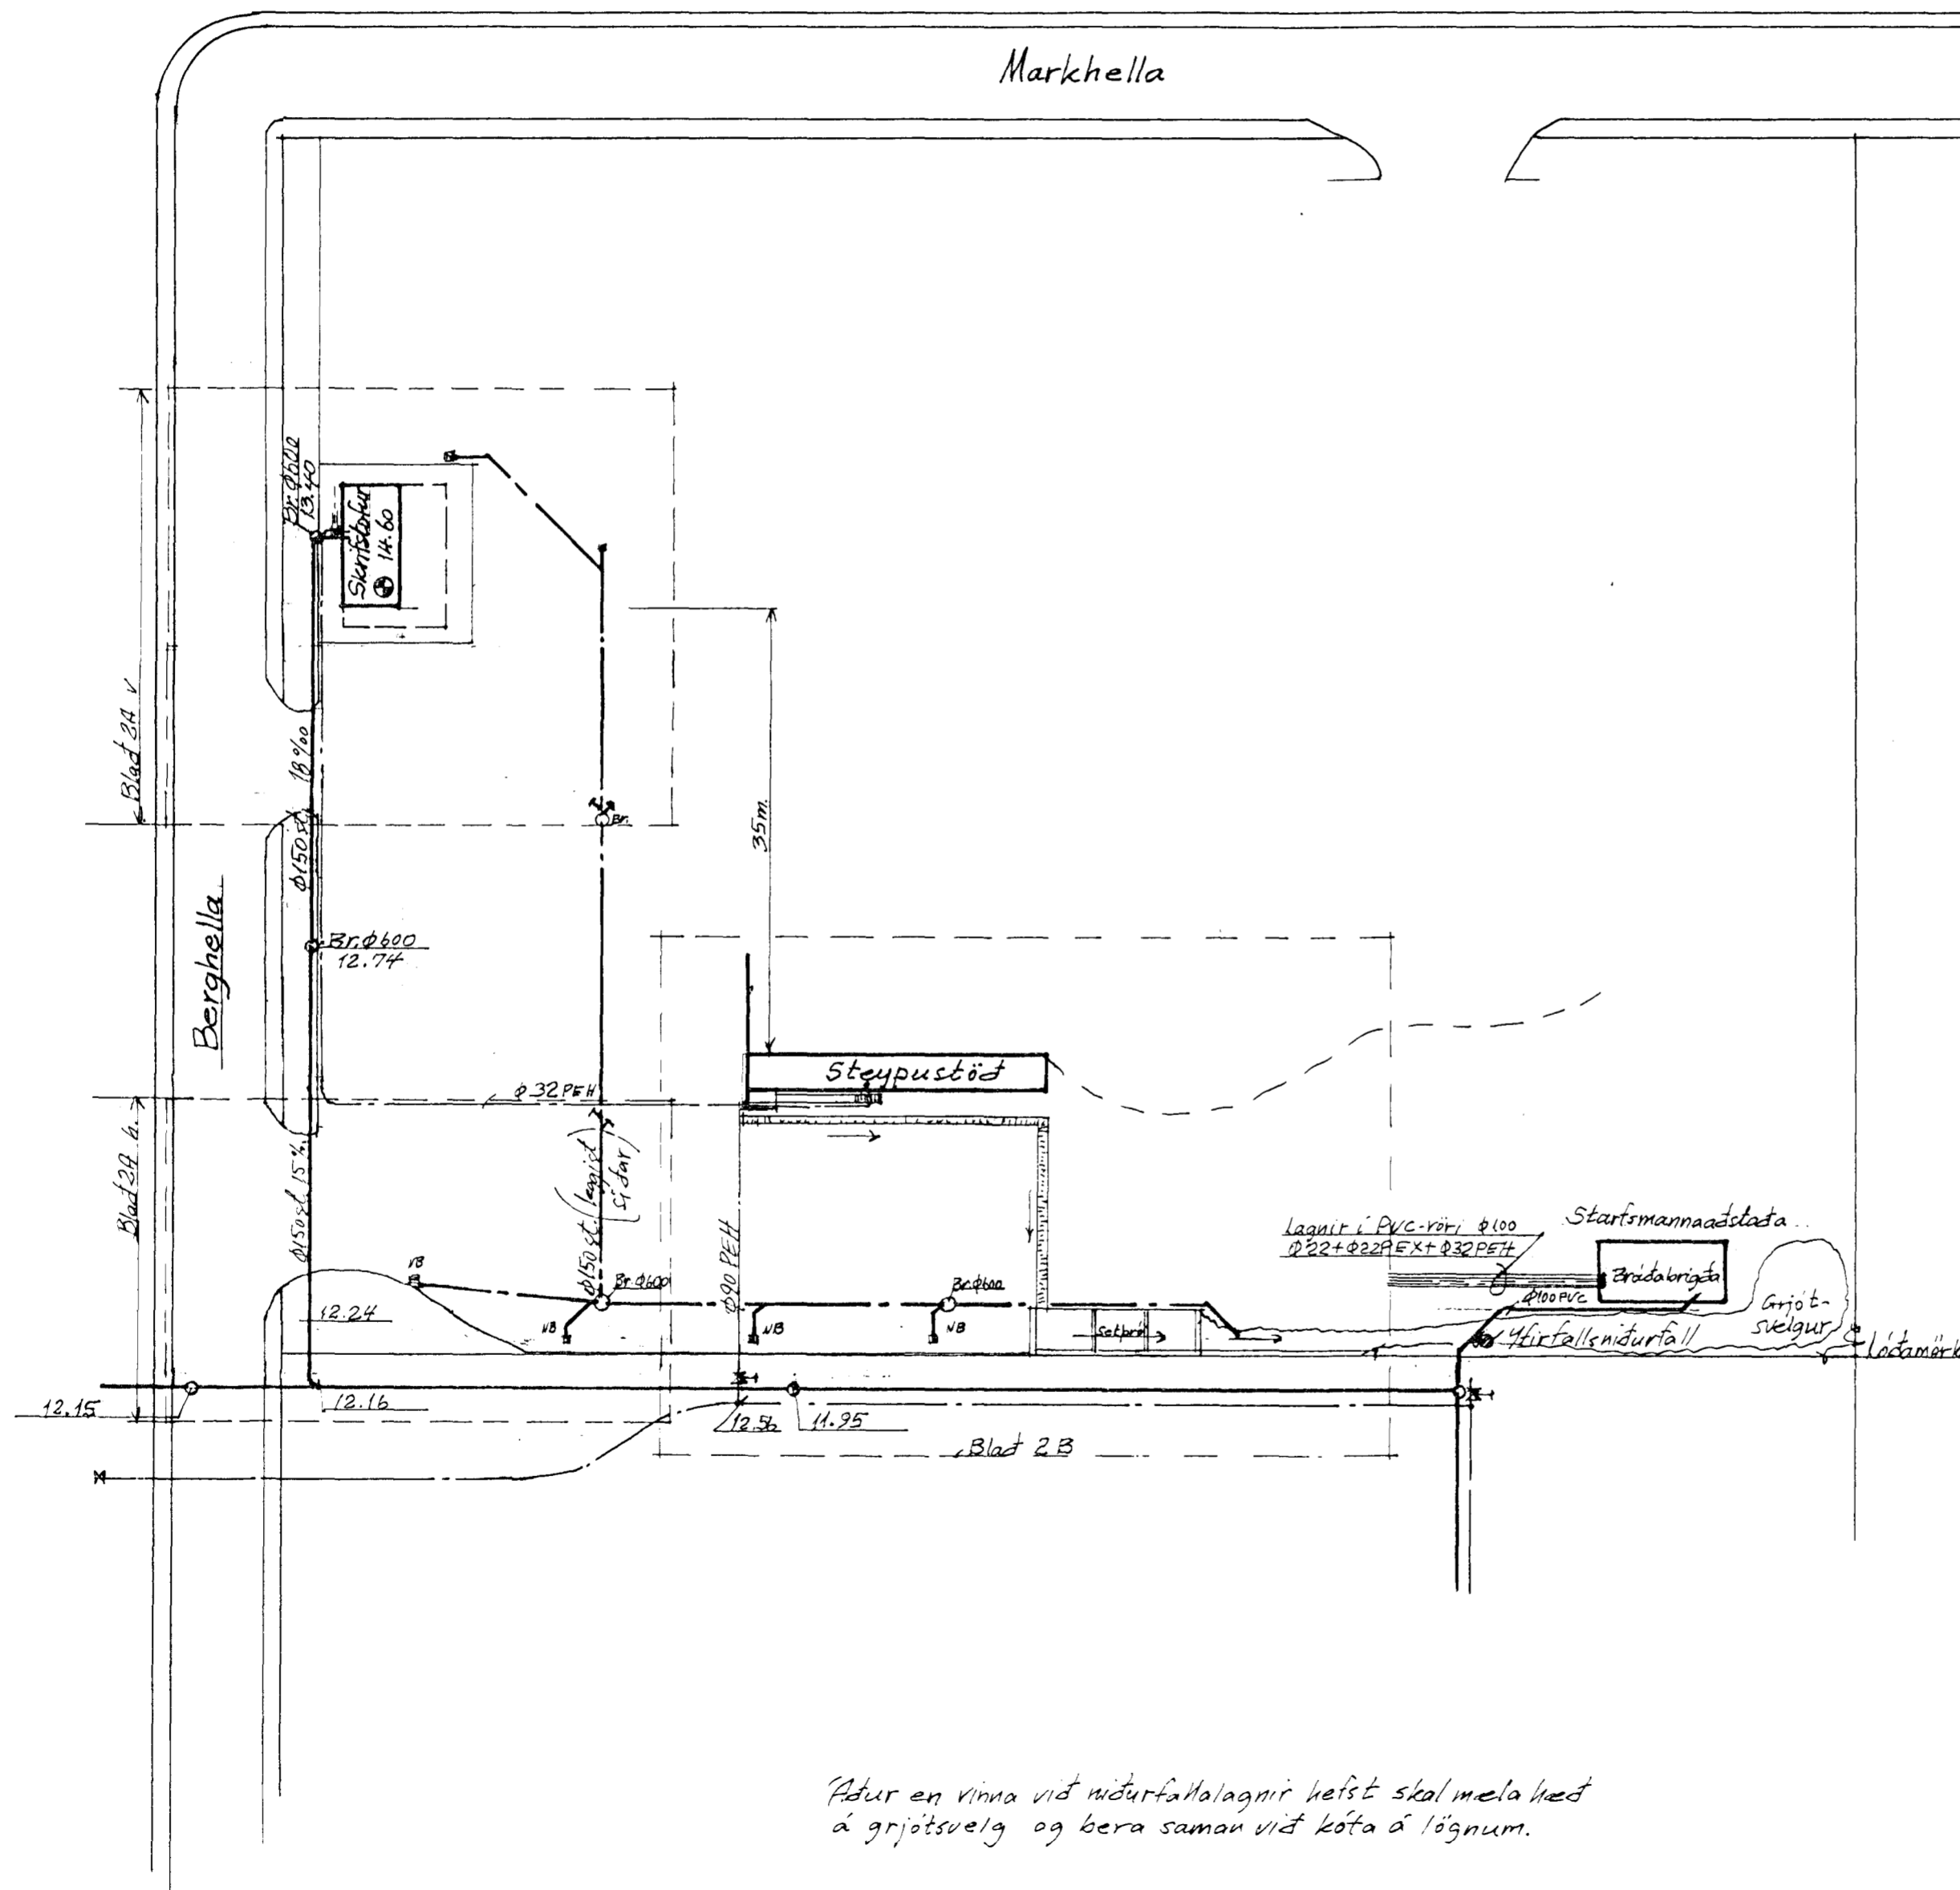

Lagnir í samræmi við ÍST-65, og teiknitákn við ÍST/ISO-4067. Sjá einnig lagnir í jörð blöðum 2a og 2b.

HRINGHELLA 2

Berghella-12. Hafnarfirði.

Breytingar			Verkfræðistofa Práinn og Benedikt hf. Laugavegi 178, sími 31770, 687775, Fax: 687775	H 25, T 25, S 25 M 1:500 Nr. 1A. Dags. n.ú. 94
Nr.	Dags.	Nafn		
1	9/2 '95	BS	Afstöðumynd	Benedikt Þorsteinsson
2	9/3 '95	BS		
3	9/6 '95	BS		

Adur en vinna við niðurfallaðalagnir hefst skal mela hæl á griptsvelg og bera saman við kóta á lögnum.