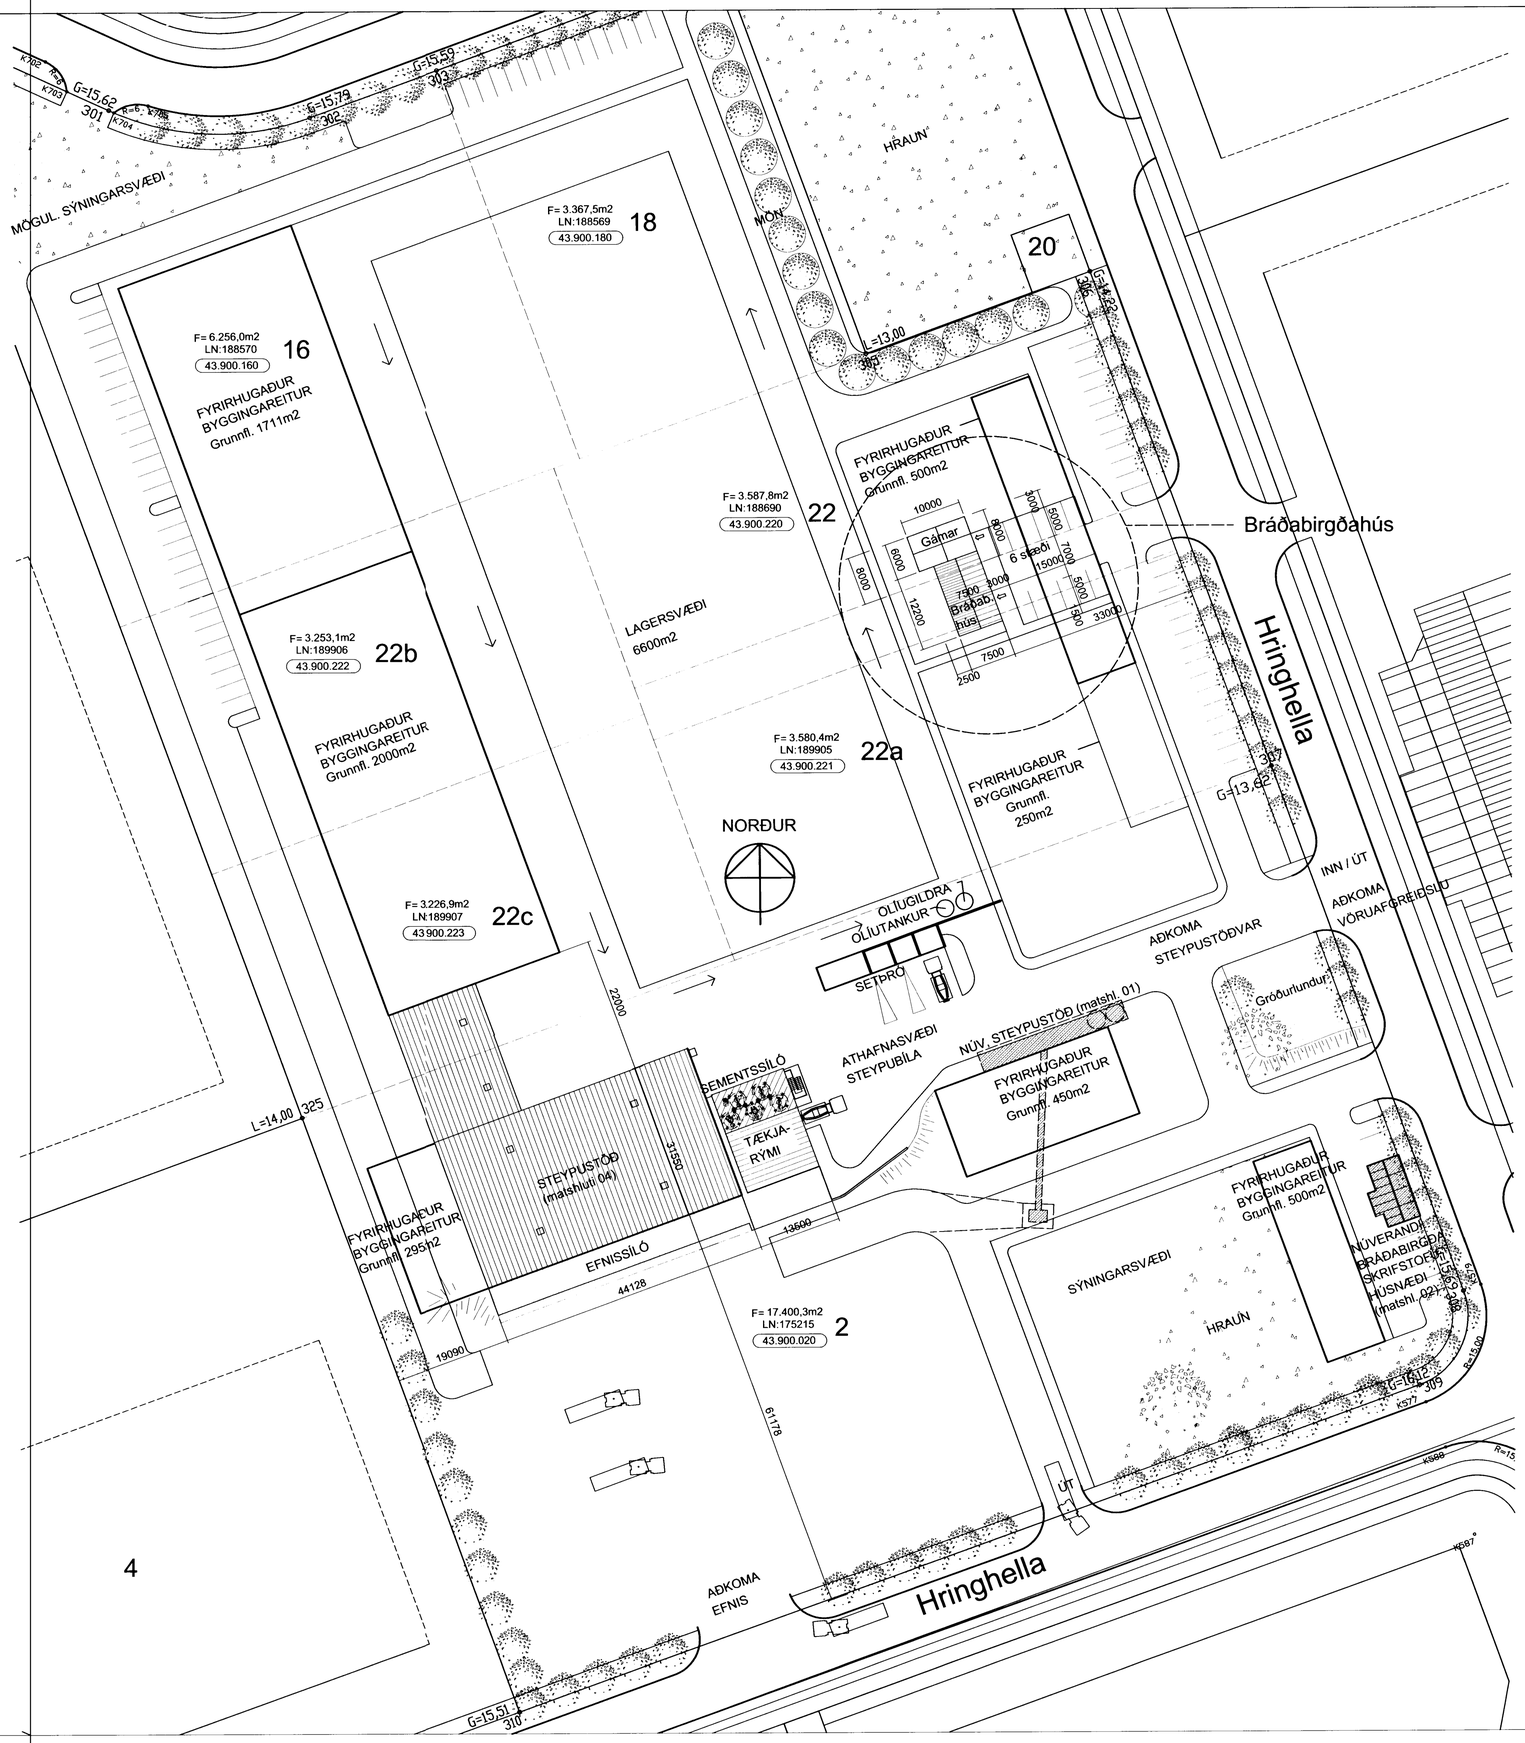

Samþykkt á fundi skipulags- og byggingarráðs

12 MAI 2003

Byggingafulltrúinn í Hafnarfirði
Erlendur Hjálmarsson

Tin 3JA ÁRA

BREYTINGAR.

VERKHEITI
Hringhella 2 og 16-22
Bráðabirgðahús

VERK
Afstöðumynd

MÁL	DAGS.
1:500	25.04.2003
HANNAÐ	TEIKNAÐ
ÁÁ	ÁHS
YFIRFARIÐ:	
VERKNÚMER	TEIKNINGANÚMER
606-03	1.01

T.ark
TEIKNISTOFAN ehf
ARKITEKTAR - BRAUTARHOLTI 6
105 REYKJAVÍK - ÍSLAND
SÍMI: 553 8750 - FAX: 568 9820
teiknistofan@tark.is - www.tark.is

IVON STEFÁN CILIA FAÍ 141155-4159
BJARNI SNÆBJÖRNSSON FAÍ 020753-4989
ÁSGEIR ÁSGEIRSSON BFÍ 060161-5429

SAMÞ.

Öll afnot og afrit teikninga, að hluta eða heild, er háð samþykki hófunda, skv. ákvæðum hófundalaga.