



MHL. 01. ÚTLIT SUÐVESTUR IÐNAÐUR MKV. 1:100.

MHL. 03. GEYMSLA.

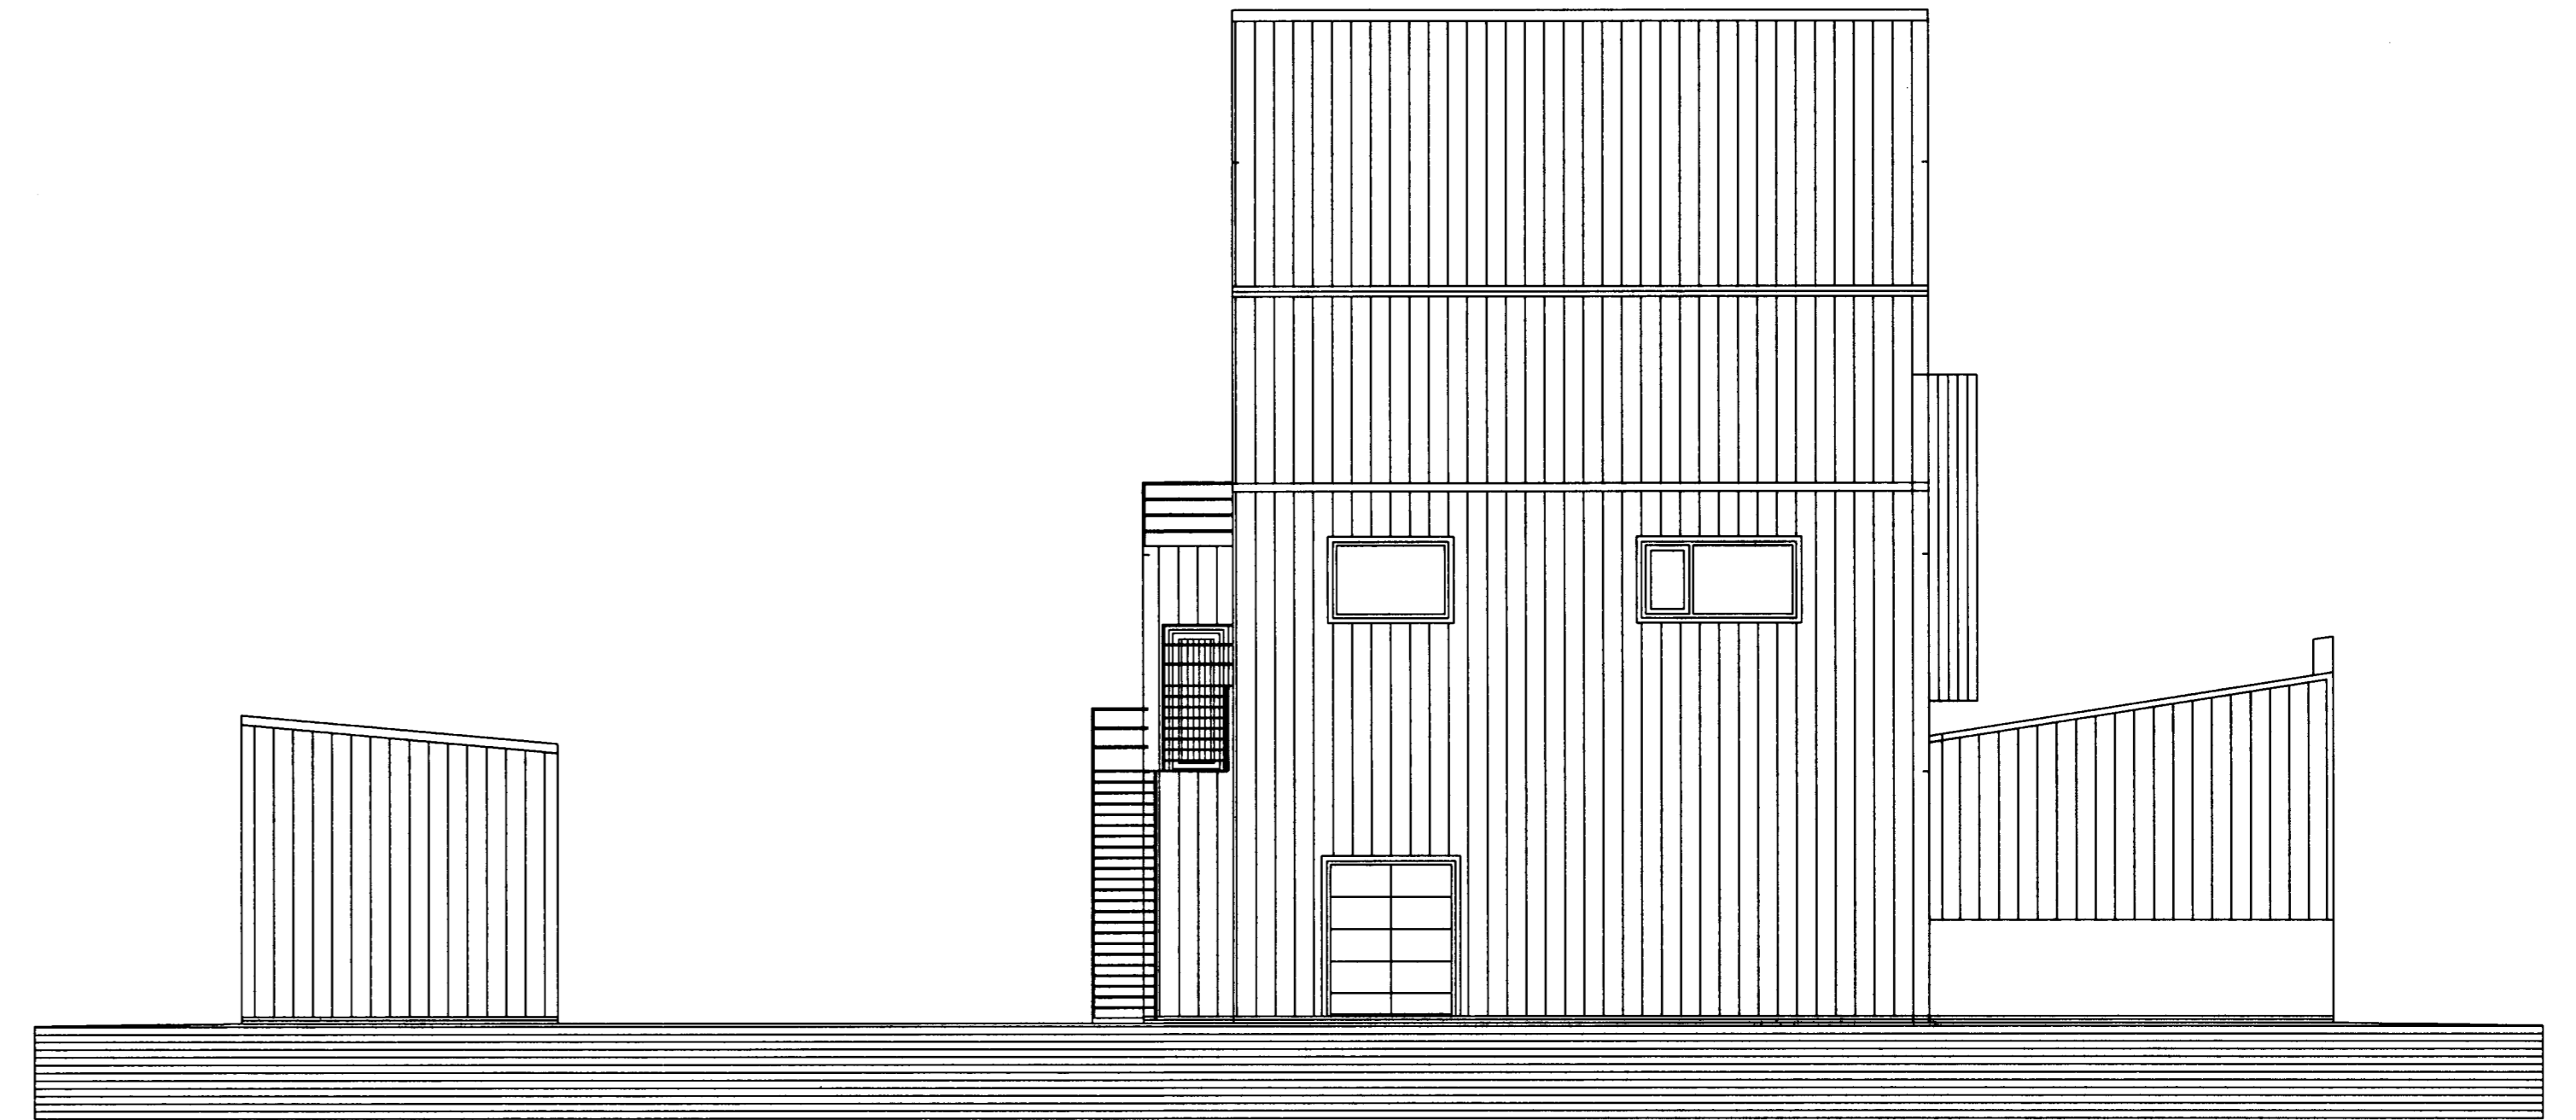


MHL. 03. GEYMSLA.

MHL. 01/02. ÚTLIT NORÐAUSTUR MKV. 1:100.

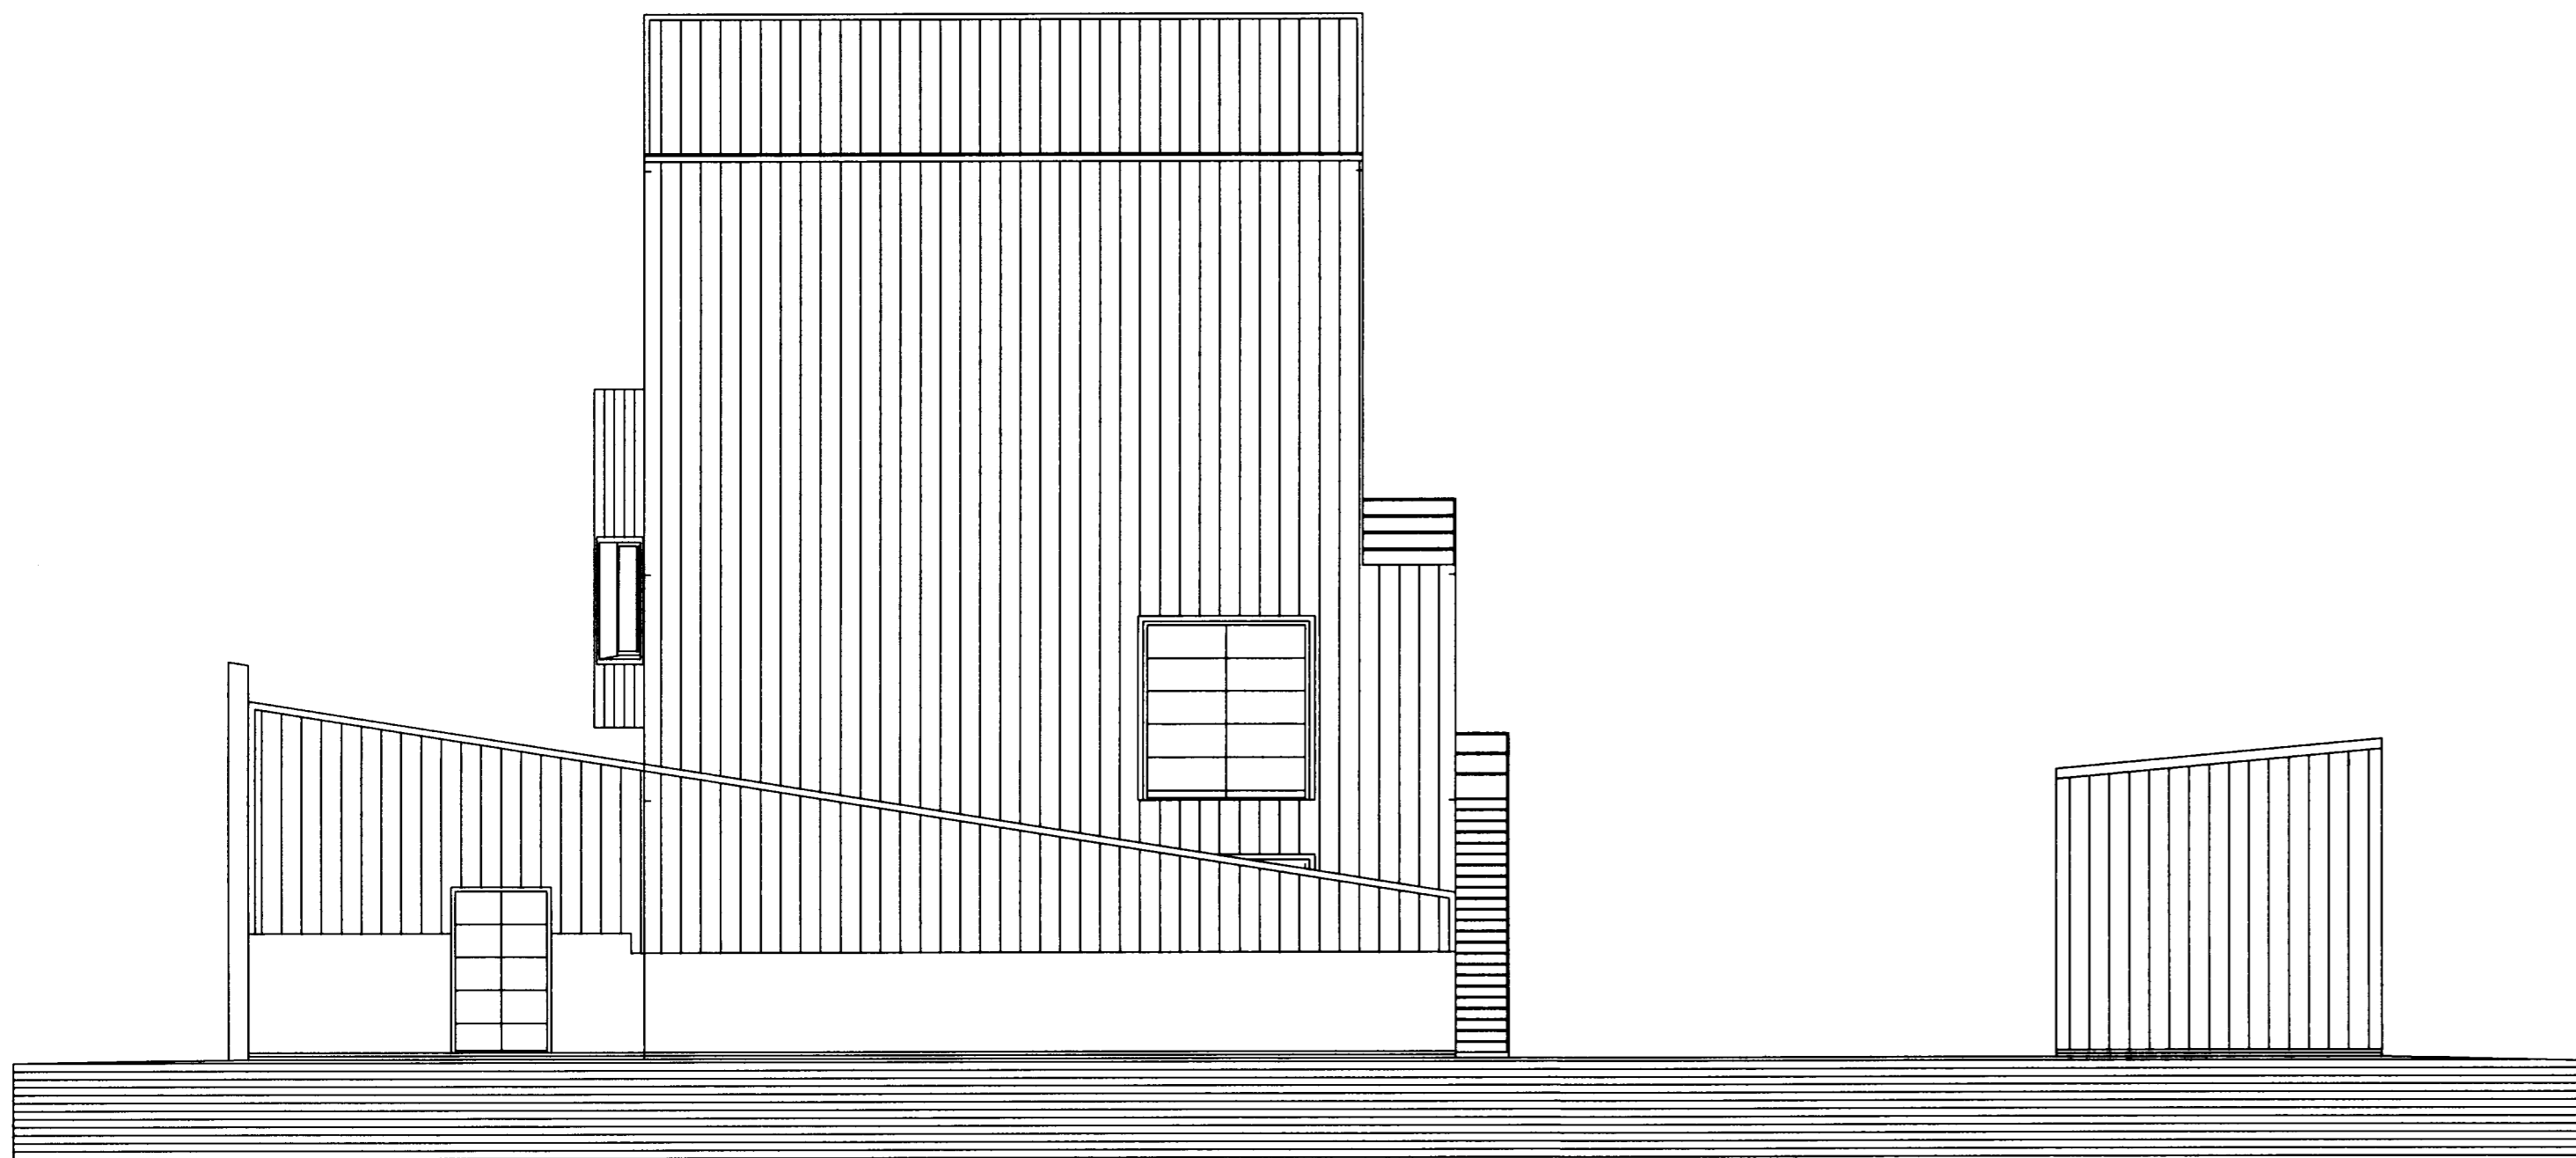

MHL. 01/02. ÚTLIT SUÐVESTUR MEÐ DÆLUHÚSI MKV. 1:100.

MHL. 03. GEYMSLA.

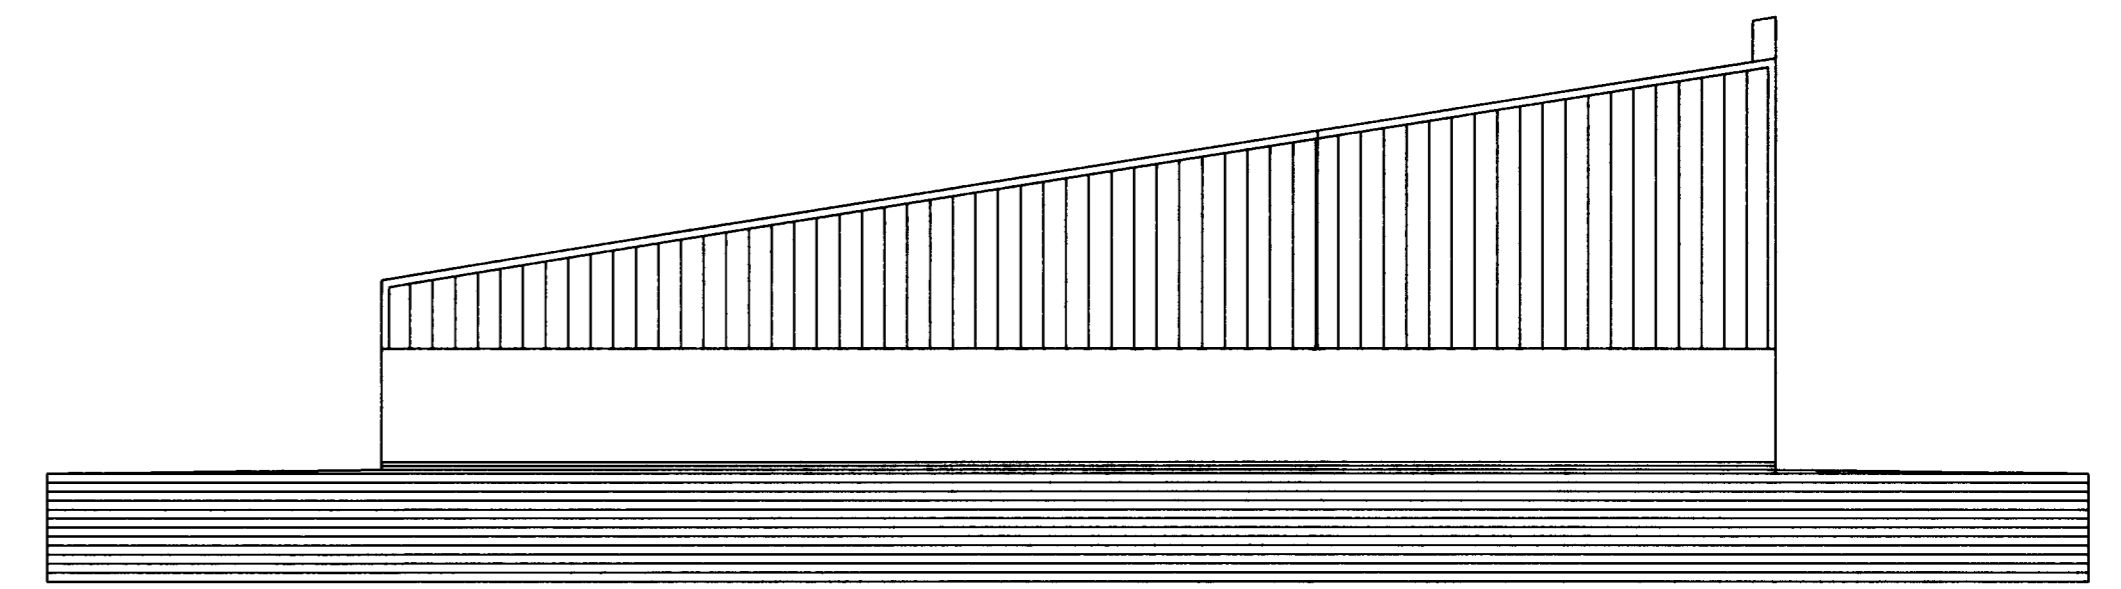

MHL. 02. ÚTLIT NORÐAUSTUR DÆLUHÚS MKV. 1:100.

HRINGHELLA 3 HAFNARFIRÐI.

Sigurður Þorvarðarson byggingafræðingur bfi.
Teiknistofan Strandgötu 11 220 Hafnarfirði.
Sími 5651510. Netfang: teiknistofan@simnet.is
STH teiknistofan ehf. kt. 510298-2769. Kf. aðalhönnuðar: 141250-4189.

Skýringar:	Aðaluppdráttur. (MHL. 01. 02 og 03).	
Teikning:	Útlitsmyndir.	
Mælikvæði:	1:100.	Dagselning: 12 janúar 2003.
Undirskrift:	7/3 03 SJP	
Blað nr.:	5 af 8	
Breytt:		