

STADSETNING HURDAR,
+L16 OG +L18
ER MIDUD VID
GK. 0.0
40kW
+L16

GK. +5200
OFNPALLUR
GK. 0.0 SJÁ BLAD
NR. 103

+L13 +L13
Gr.11 Gr.12 Gr.13

STEYPUSTÖÐ GK. 7550
GK. 4440 OG 0.0 SJÁ
BLAD NR. 101 OG 102


+1000
GK. 0.0
+L14
40kW

GK. 0.0
DREIFI
TÖFLUR,
STEYPU-
STÖÐ.

LAGER
SJÁ BLAD
NR. 104

- ATH:
- HÆÐ UNDIR KASSA +L11 TIL +L18 ER 1000.
 - HÆÐ UNDIR TENGA 1300
 - STÆRU KASSA +L11 TIL +L17 OG N11 TIL N12
hxbxd = 800x600x275.
 - STÆRU KASSA +L18 ER hxbxd = 400x400x200.
 - ALLIR TENGLAR 2x1x16A.
 - ALLAR UTANÁLIGGJAFANDI LAGNIR SKULU VERA
Í GALVANHÜÐUÐUM STÁLPIPUM.
- NEMA
ANNARS
SÉ GETIÐ

- SKYRINGAR:
- ROFAKASSI FYRIR LYSINGU Í SAL.
 - STOFN FYRIR PRANA.
 - LAMPAR Í HÆÐ 22 M.
 - 3x63A+PE+N TENGLAR.
 - REIÐISTRENGUR
 - GAT FYRIR STRENGI

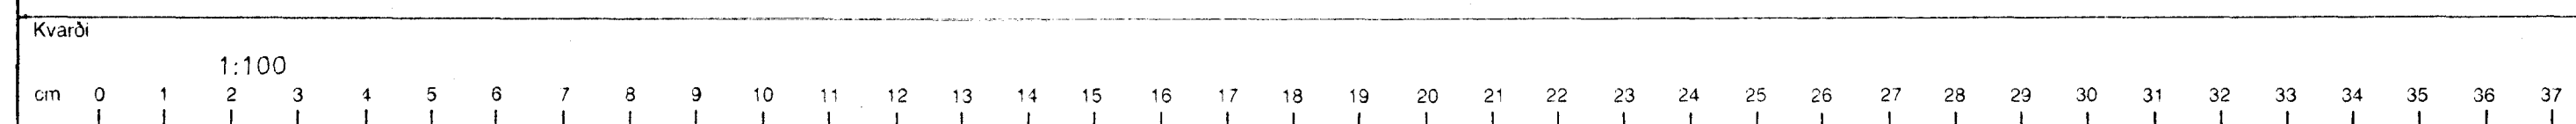

3209