



1.HÆÐ GK. 0.0

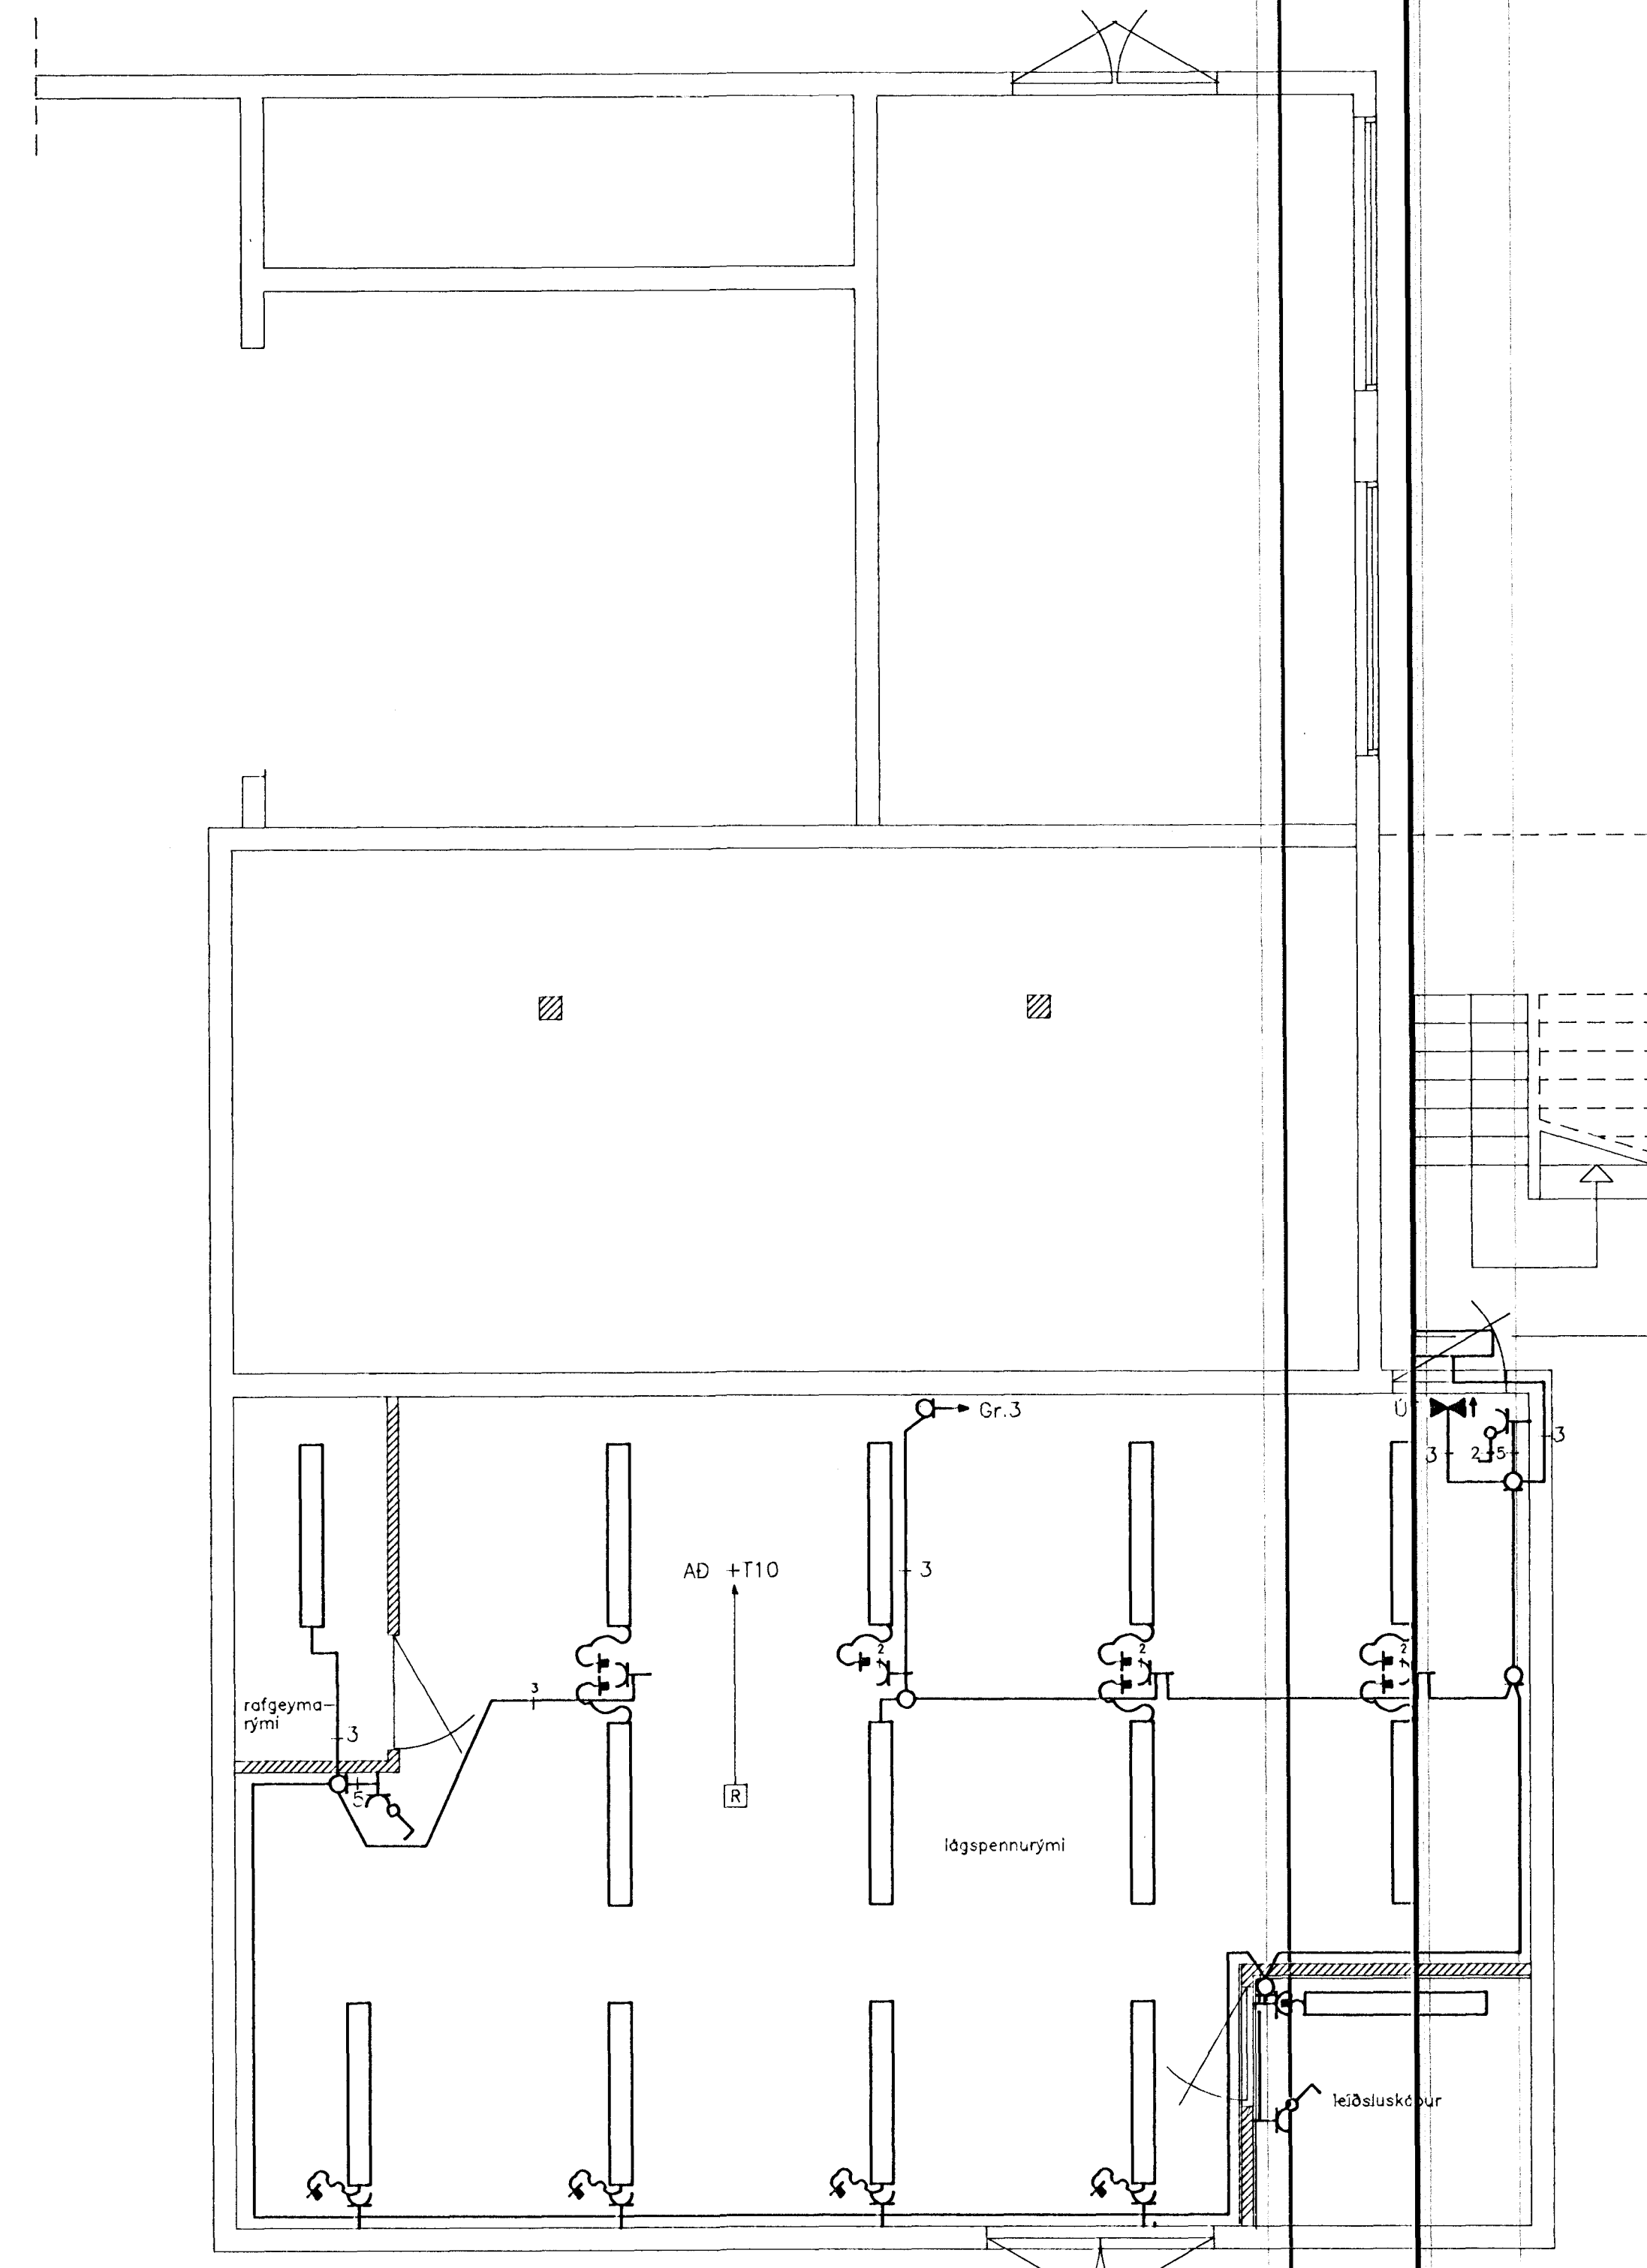

2.HÆÐ GK. 3800

- ATH:
- 1 ÖLL MÁL GEFIN í cm FRÁ FULLFRÁGENGNU GÓLFI
 - 2 ROFAR OG TENGLAR í HÆÐ 110 cm.
 - 3 UTANÁLIGGJANDI 4X1,5mm² EKK PLASTSTRENGUR LAGÐUR í PLASTPIPU.
 - 4 HÆÐ TENGIDÖSA v/LOFT.
 - 5 ÖLL ÖGNUMTÖK í VEGGI OG LOFT MILLI BRUNAHÖLFA SKULU UPPFYLLA AÐO BRUNAVÖRN.
 - 6 GREINAR TENGIST í TÖFLU +L319

NEMA ANNARS SÉ GETID

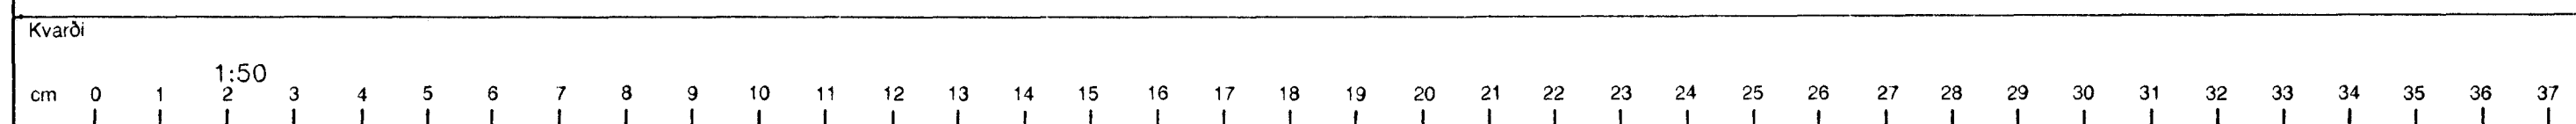

Breyting E	Breyting D	Breyting C	Breyting B	Breyting A	Verkhelt	ISLENSKA STÁLÉLAGIÐ	Verkhelt / Verknúmer	RAFLAGNIR SPENNAHÚS 1 OG 2.HÆÐ
			Hannað SV	Teiknað MJ	Yfirfarið	Dags	AGÚST '89	Samb.
								Teikningarnúmer 27-1-6221
								Blaðnr. 120
								Breyting



Armula sími 91 4933