


SKÝRINGAR:

- ① TENGIBOX hxbxd = 15x15x10 FYRIR LAGNIR AD BRUNASTÖÐ HÆÐ 130 cm, +T10.
- ② TENGIBOX hxbxd = 15x15x10 FYRIR FJARSKIPTALAGNIR HÆÐ 50, +T11.

ATH:

- 1 ÖLL MÁL GEFIN Í cm FRÁ FULLFRÆGENGU GÓLFI
- 2 ROFAR OG TENGLAR Í HÆÐ 110 cm.
- 3 UTANÁLIGGJANDI 4X1,5mm² EKK PLASTSTRENGUR LAGÐUR Í PLASTRENNU
- 4 HÆÐ TENGIDÓSA v/LOFT.
- 5 ÖLL GEGNUMTÖK Í VEGGI OG LOFT MILLI BRUNAHÓLFA SKULU UPPFYLLA A60 BRUNAVÖRN.
- 6 GREINAR TENGIST Í TÖFLU L+J19

NEMA ANNARS SETTID

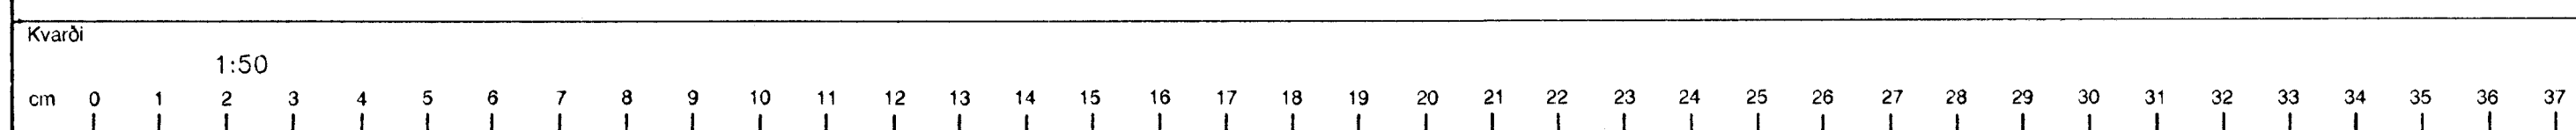

Breyting E	Breyting D	Breyting C	Breyting B	Breyting A	Verkhelti	ÍSLENSKA STÁLFEÐAG	Verkhelti / Verknúmer
			Hannað SV	Teknað MJ	Yfirfarið	Dags	RAFLAGNIR SPENNAHÚS J.HÆÐ
						ÁGÚST '83	Tekningarnúmer
							27-1-6222
							Bládnr.
							121
							Breyting



Armú. 42
sími 9 84833