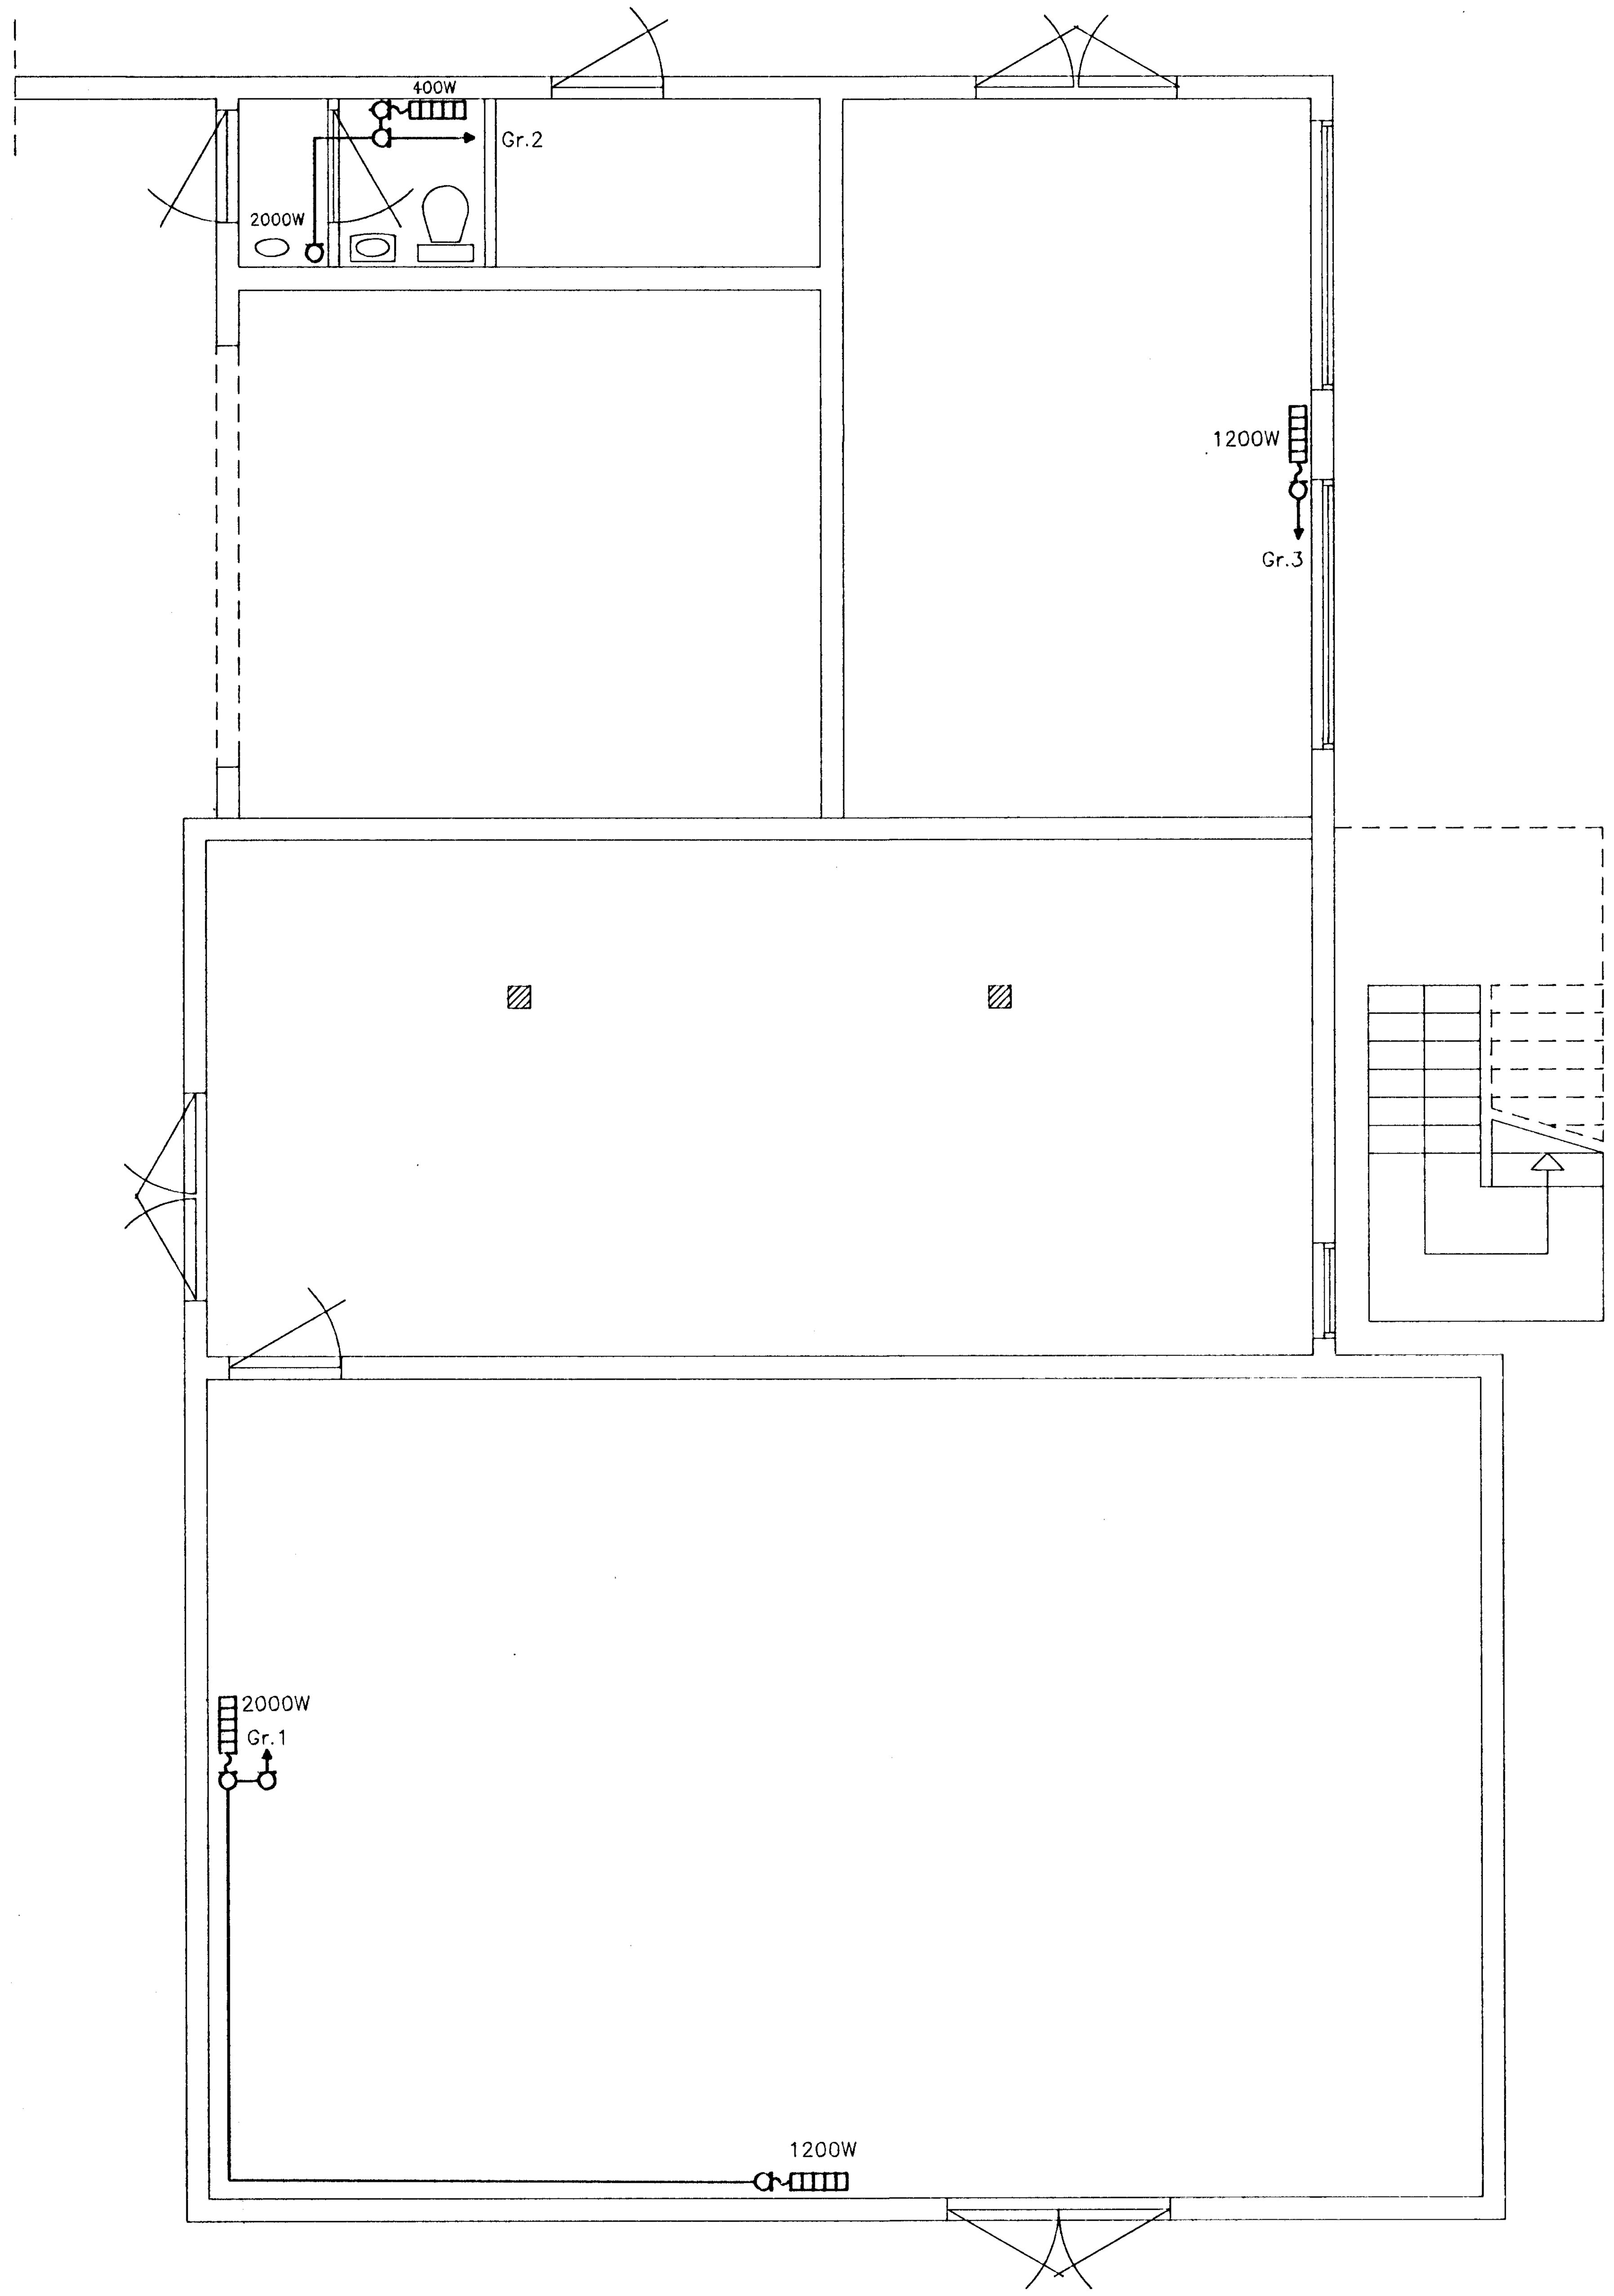

1.HÆÐ

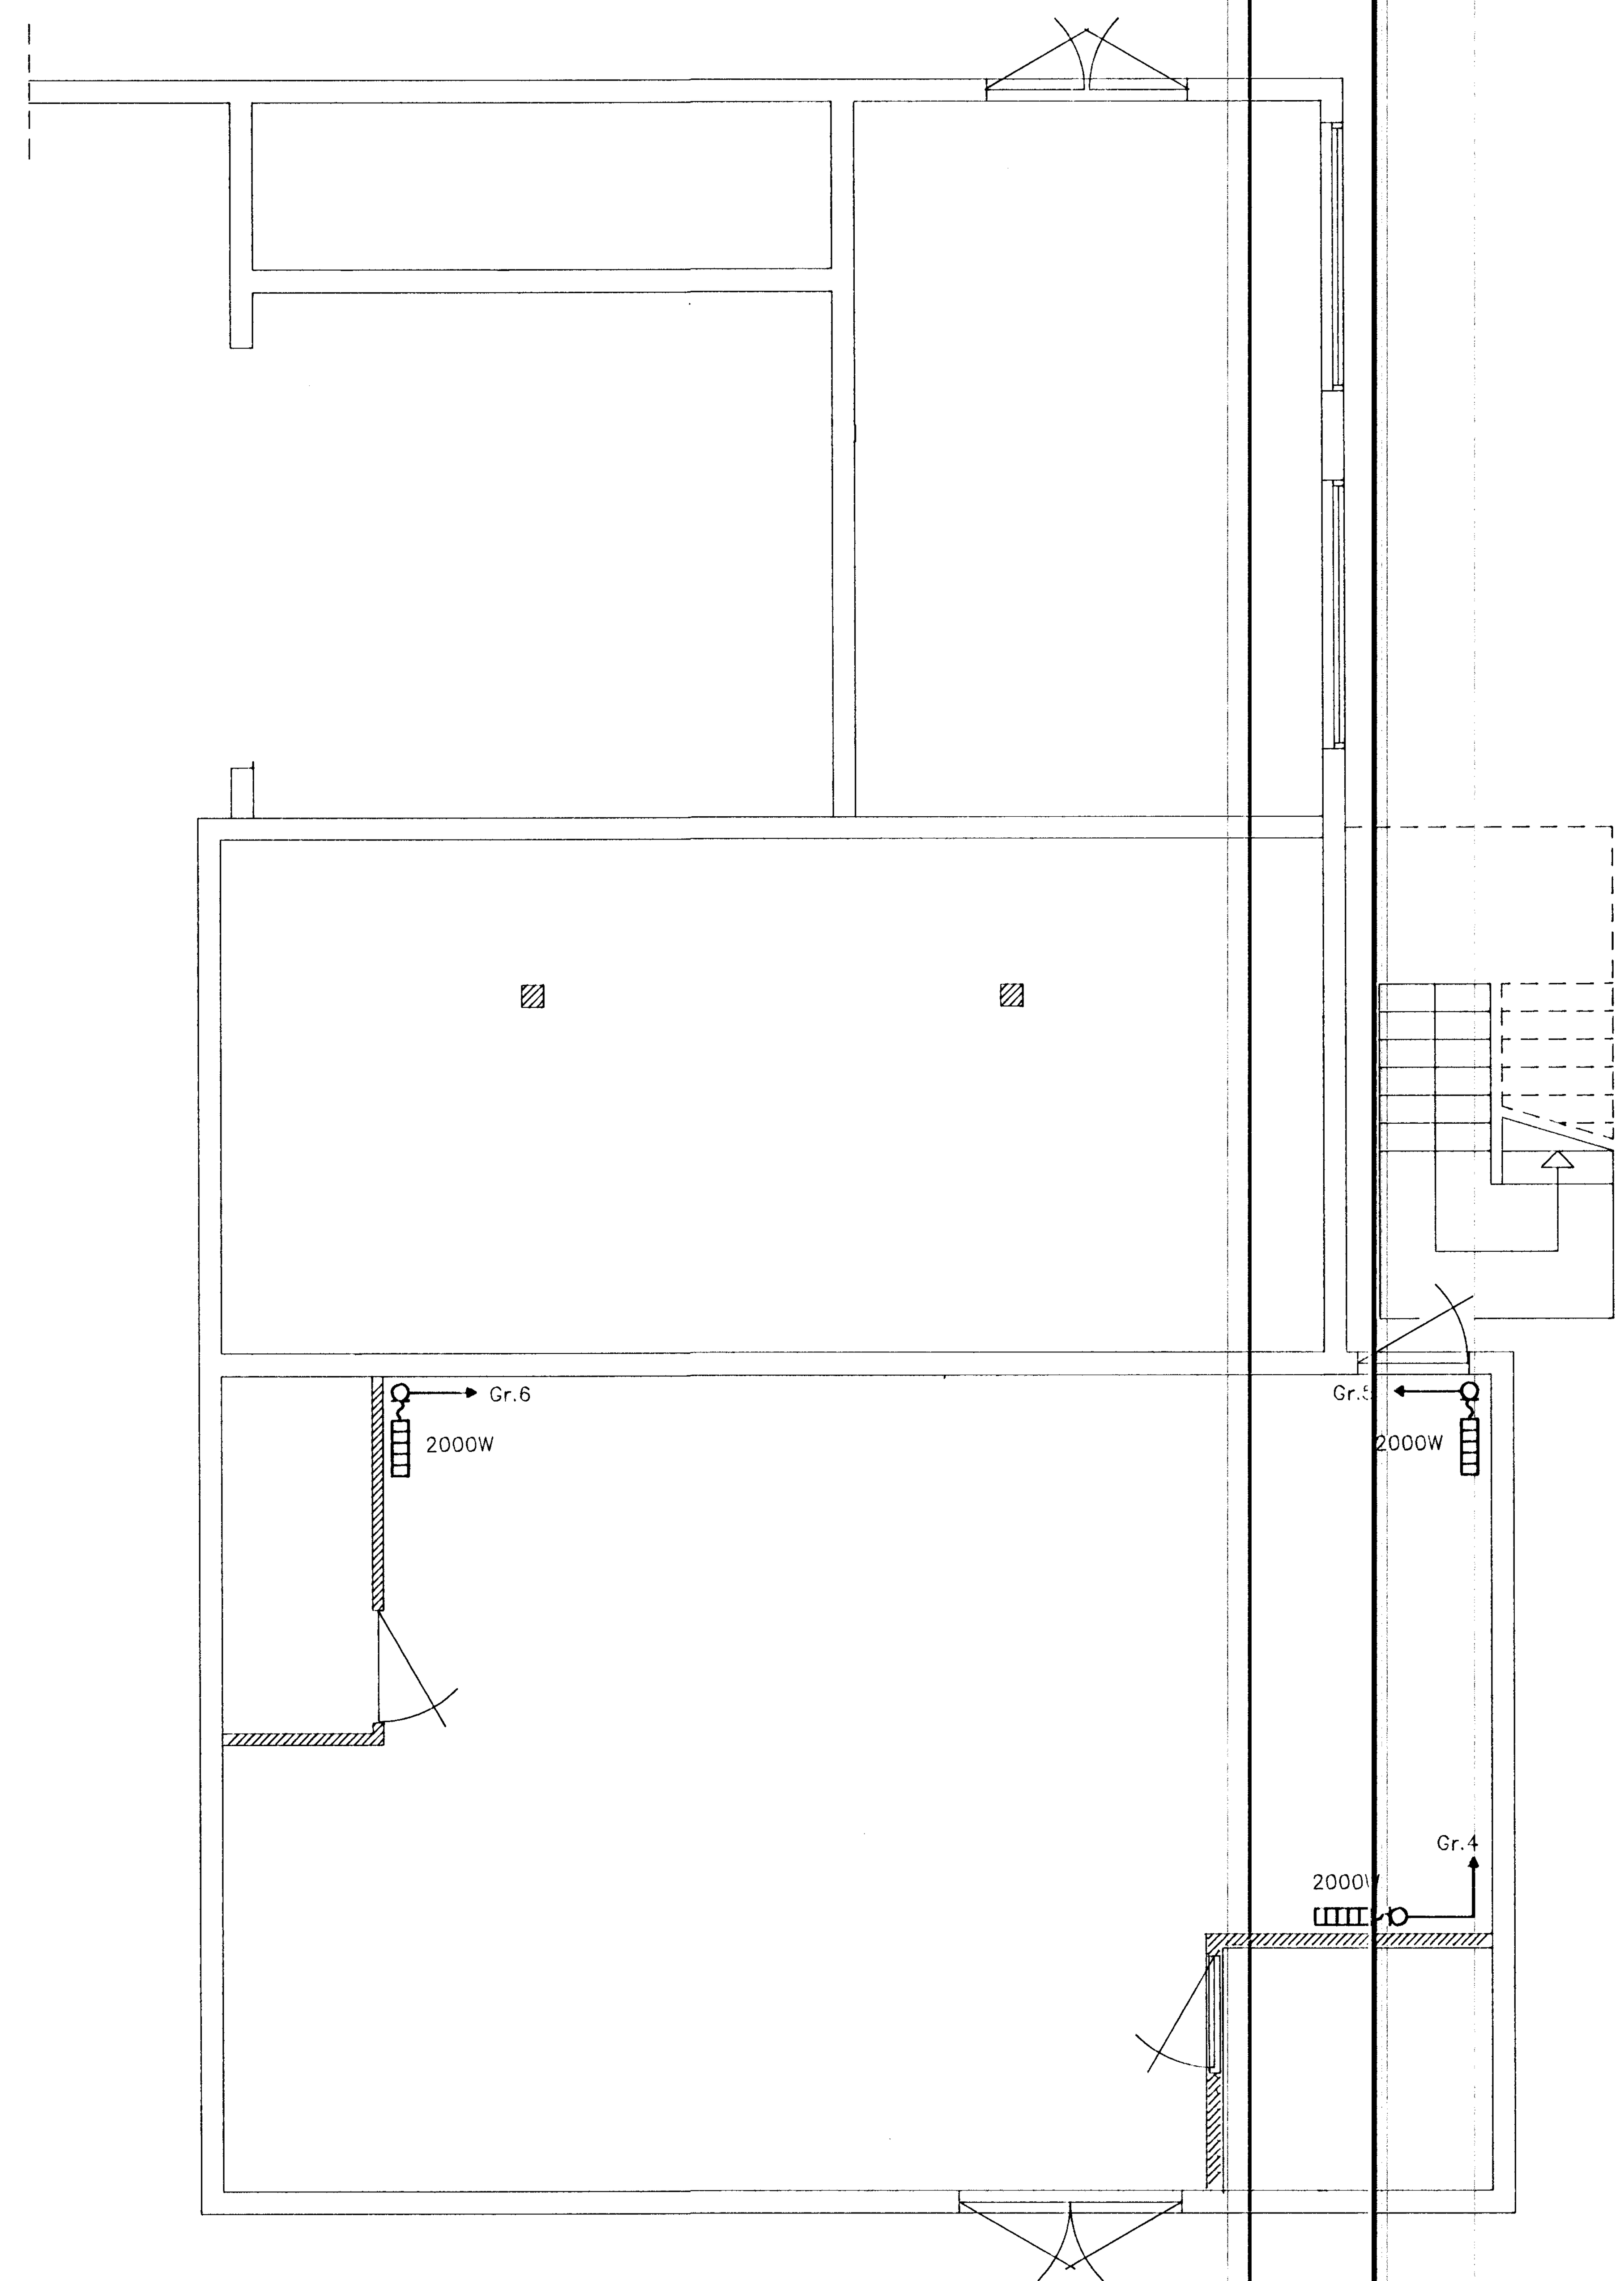

2.HÆÐ

Kvarði 1:50	Breyting E	Breyting D	Breyting C	Breyting B	Breyting A	Verkheiti	Verkhluti / Verknúmer		
cm 0 1 2 3 4 5 6 7 8 9 10 11 12 13 14 15 16 17 18 19 20 21 22 23 24 25 26 27 28 29 30 31 32 33 34 35 36 37			Hannað SV	Teiknað MJ / Yfirfarið	Dags. NÓV.'89 / Samþ.	ÍSLENSKA STÁLFÉLAGIÐ Rafhönnun Ármúla 42, sími 91-84833	RAFHITUN SPENNAHÚS 1 OG 2.HÆÐ Teikningarnúmer 27-3-6223	Blað nr. 122	Breyting