

12

11

10

9

8

7

6

5

4

3

2

1

H

G

F

E

D

C

B

A

H

G

F



E

D

C

B

A

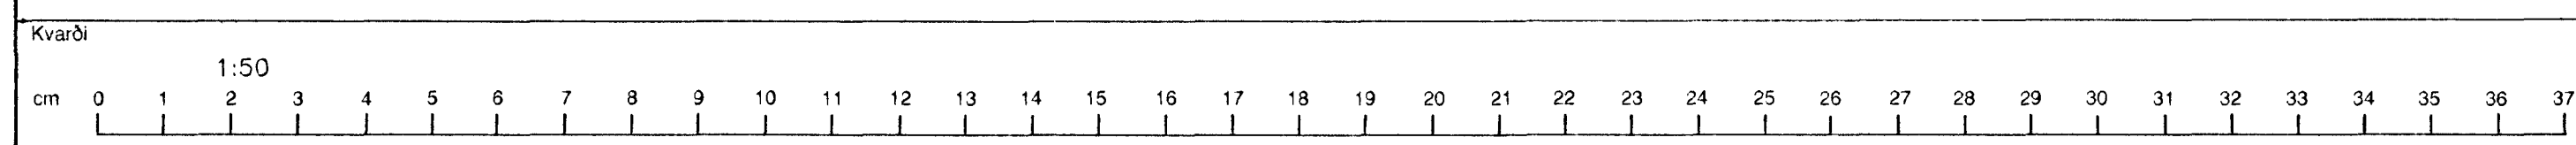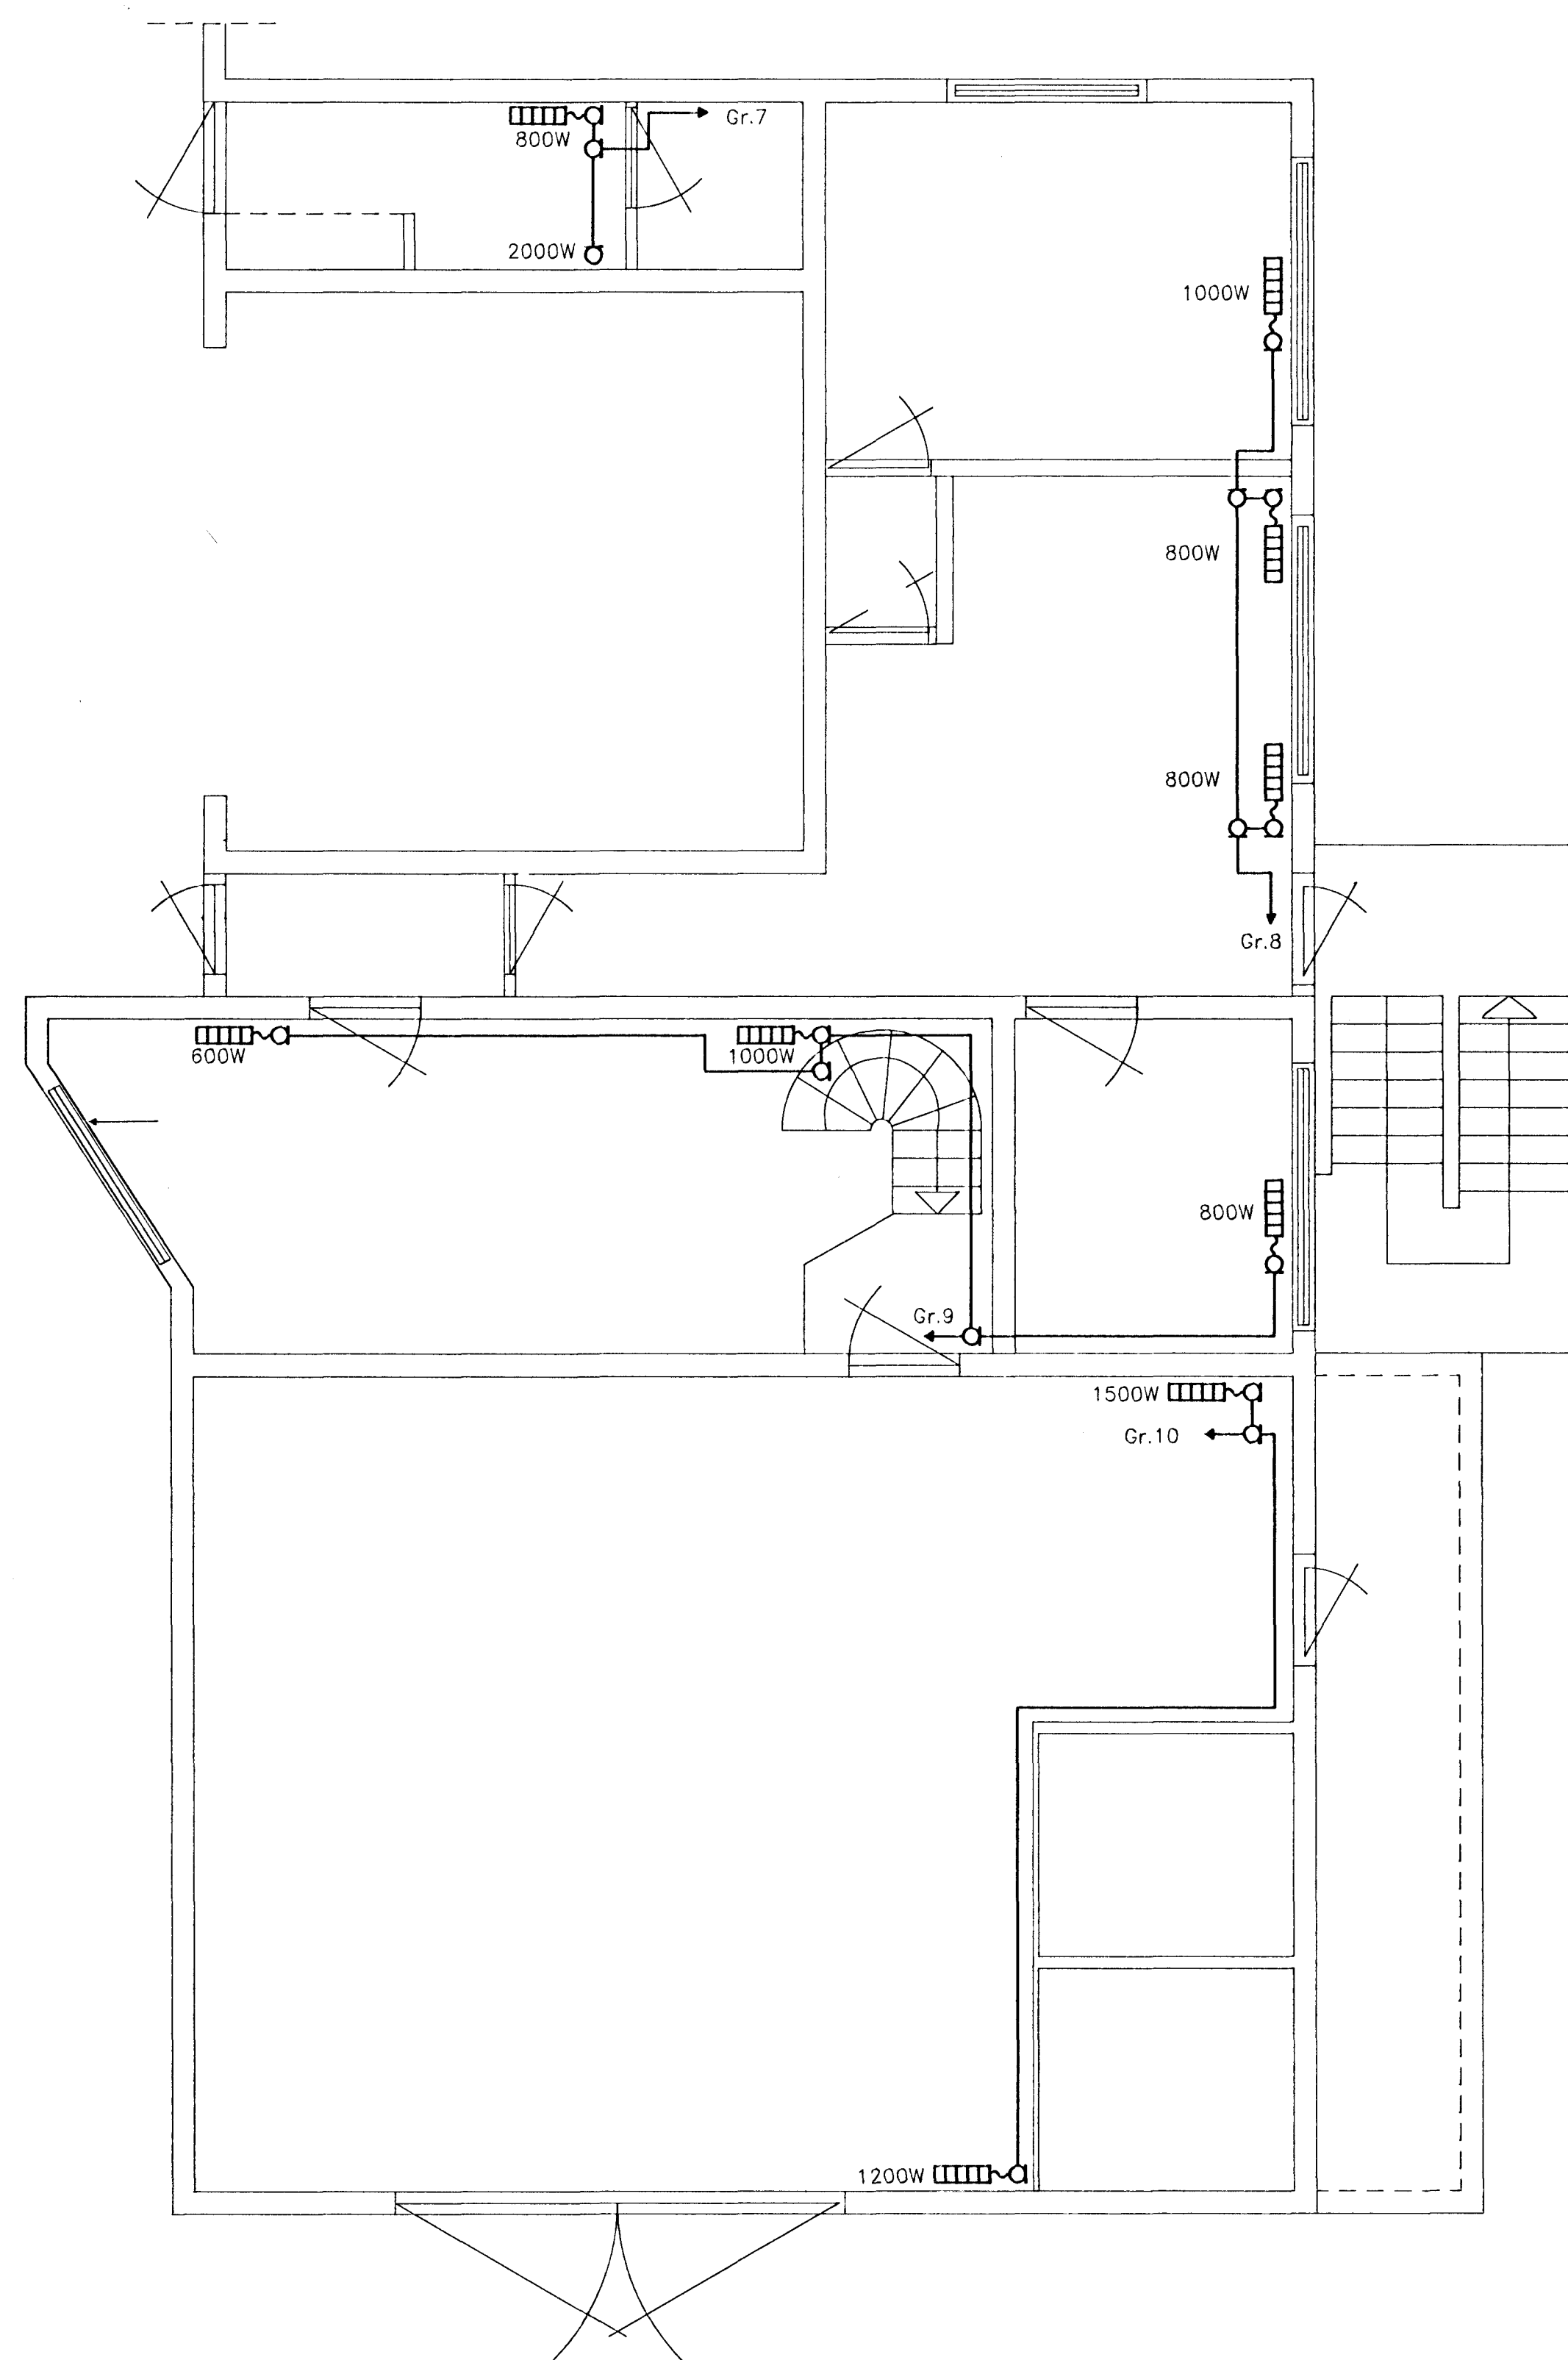

Breyting E	Breyting D	Breyting C	Breyting B	Breyting A	Verkheiti ÍSLENSKA STÁLFEÐLAGIÐ	Verkhúsi / Verknúmer RAFHITUN, SPENNAHÚS 3.HÆÐ						
			Hannað SV	Teiknað MJ	Yfirlitað	Dags NOV.'89	Samb	<b>Rafhönnum</b>	Armula sum 21- 8333	Teikningarnúmer 27-1-6224	Blaðnr. 123	Breyting

11

10

9

8

7

6

5

4

3

2

1