



SNID B-B

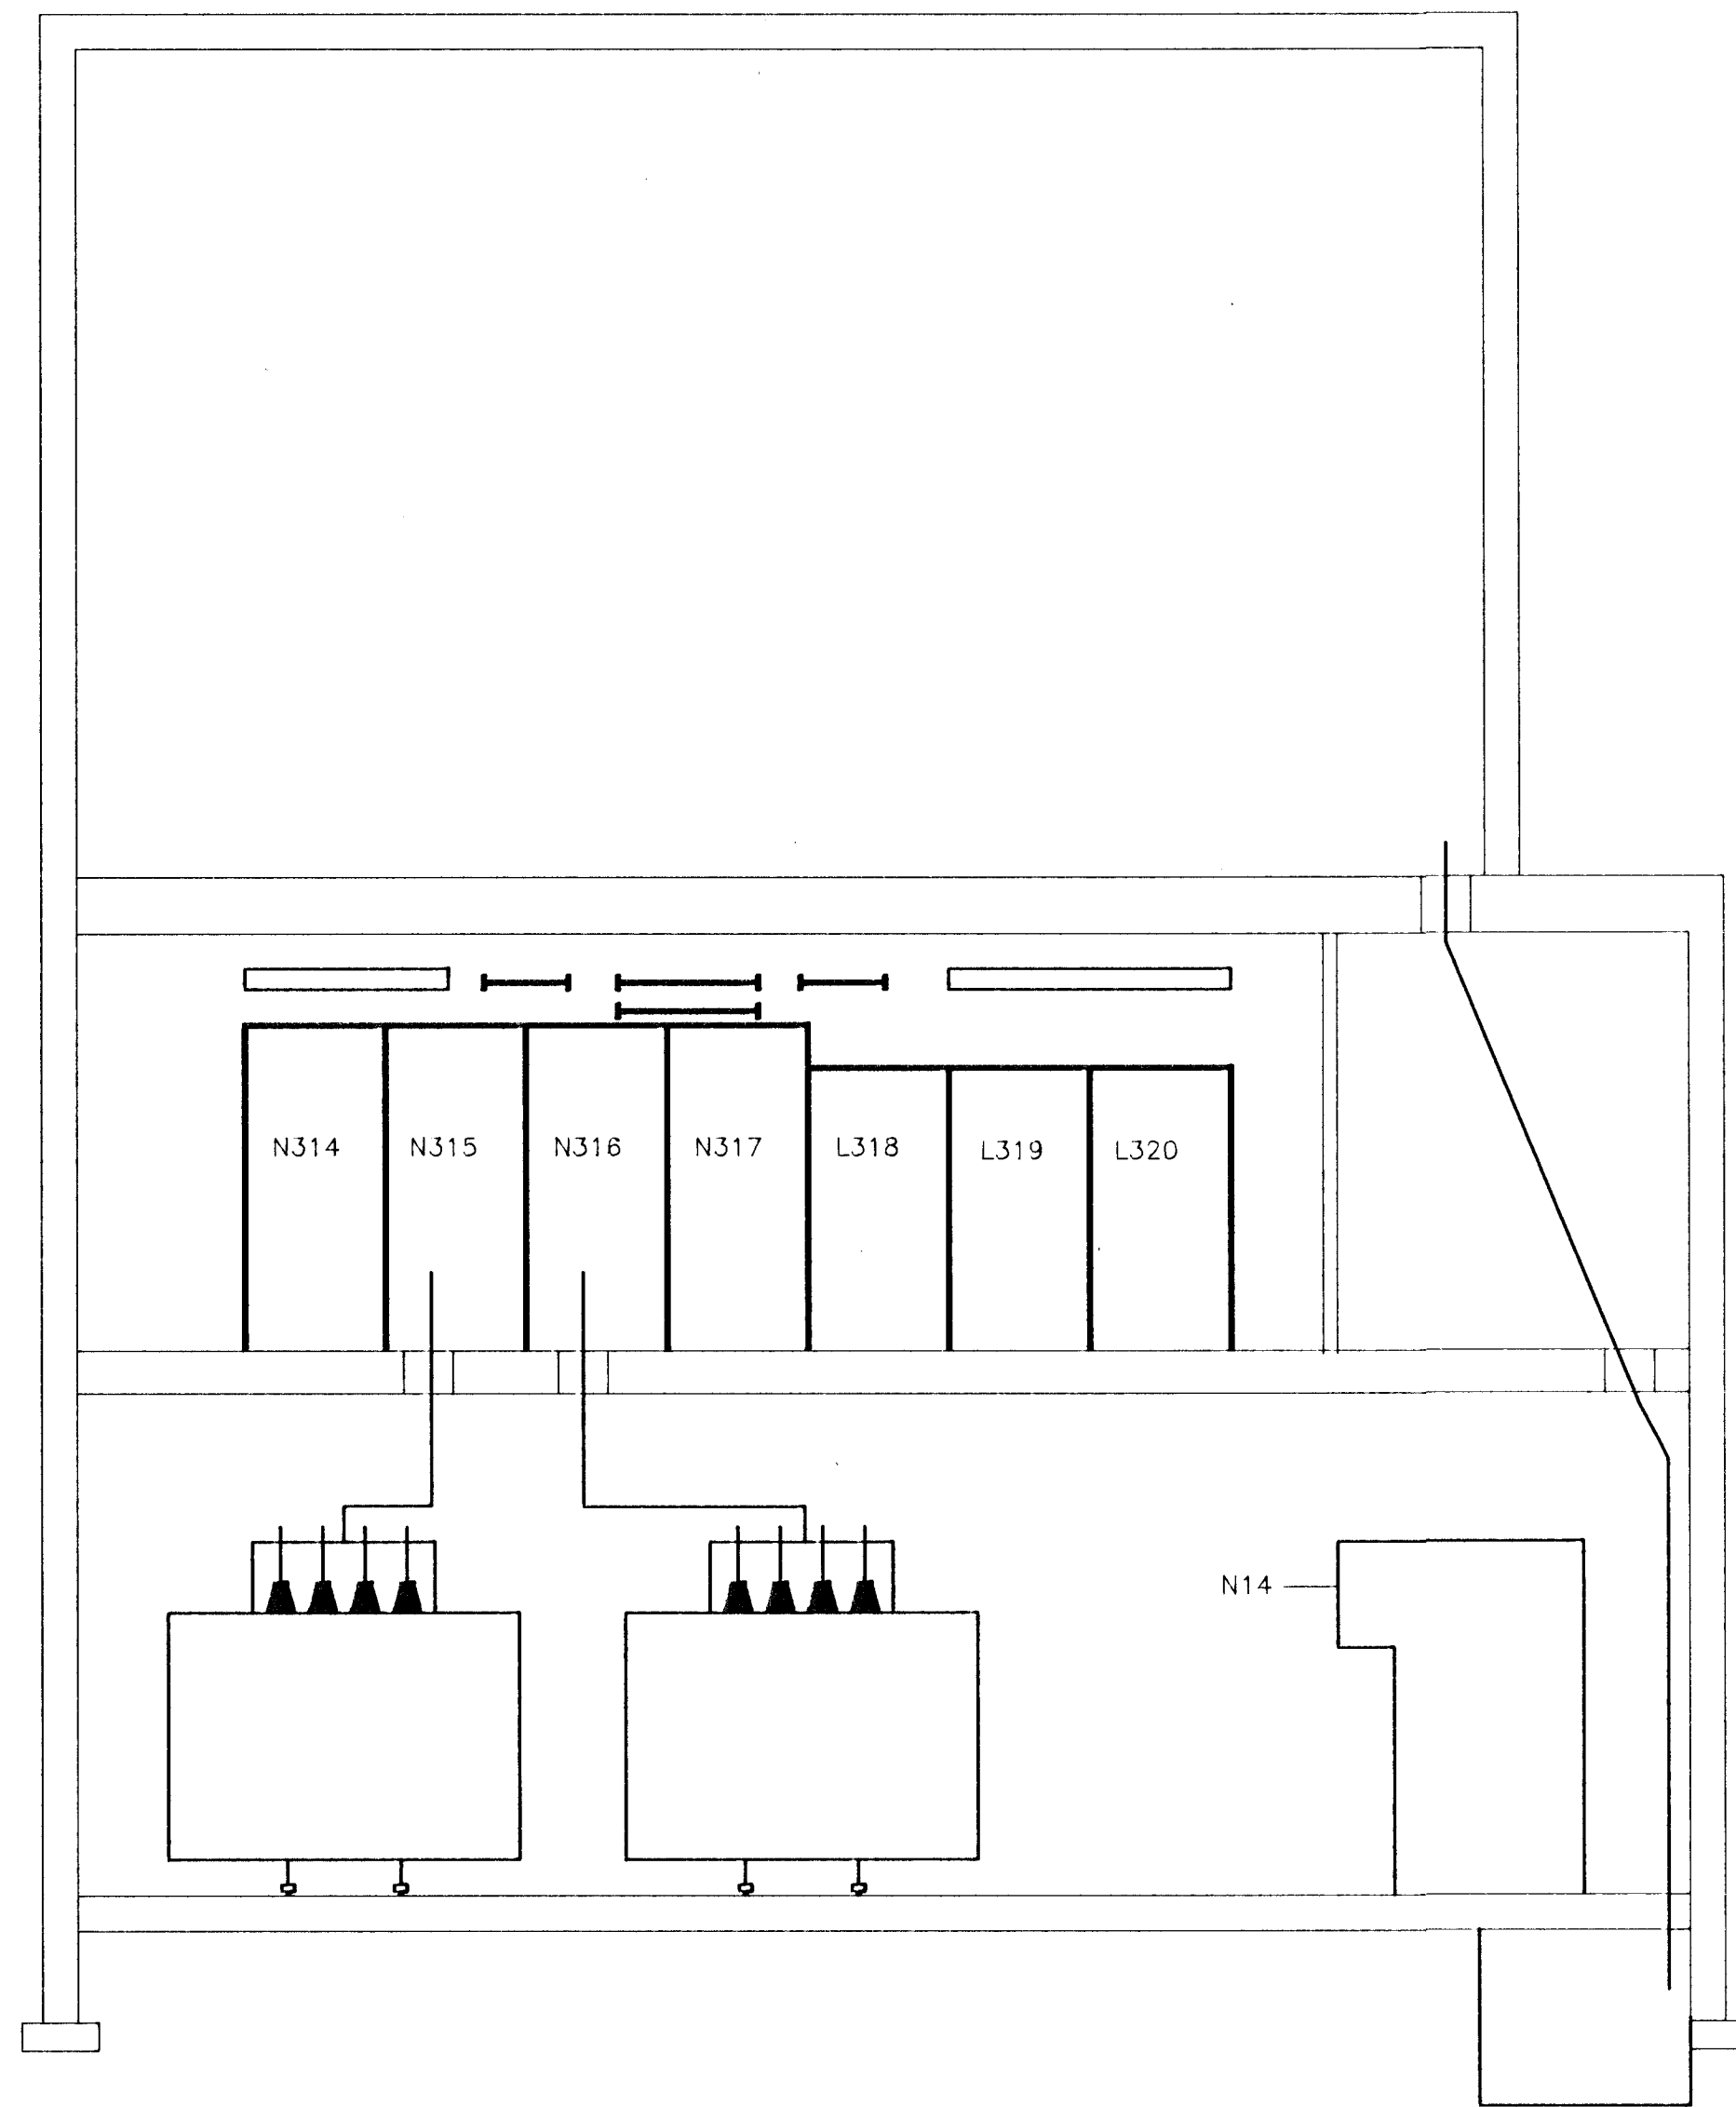


SNID A-A

SKÝRINGAR:

- ① STRENGSTIGI b=100cm
- ② STRENGSTIGI b=60cm
- ③ STRENGSTIGI FYRIR STRENGI Á HEIMTAUG RH
- ④ STRENGSTIGI FYRIR STRENGI Á HEIMTAUG LANDSVIRKJUNNAR.

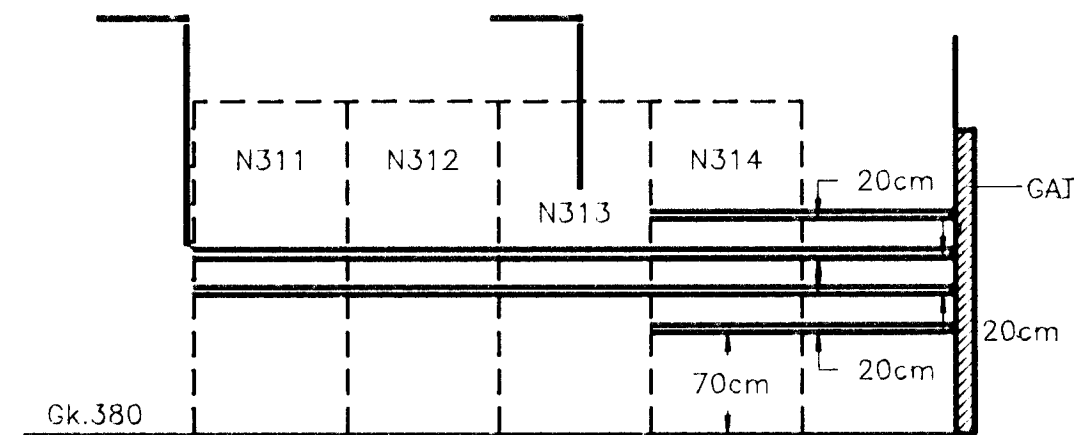

SNID C-C

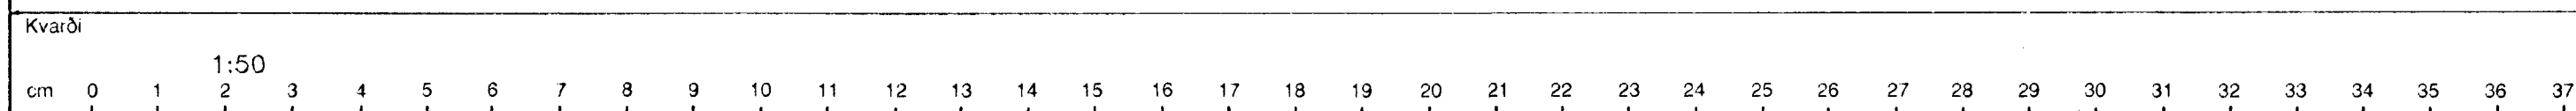

Breyting E	Breyting D	Breyting C	Breyting B	Breyting A	Verkhelti	Verkhelti / Verknúmer
			Hannað SV	Teknað MJ	Yfirfarið	Dags DES: '89
					Samb.	ÍSLENSKA STÁLFELAGIÐ
						LAGNALEIÐIR, TÓFLUSKÁPAR
						27-1-6232
						Bláðnr. 146
						Breyting

