





# Hringhella 4, Hafnarfirði

Samþykkt þann

15. NOV. 2002

Byggingoðfttunn i Hafnarfirði  
21. Kristján. Þorvaldsson

KH

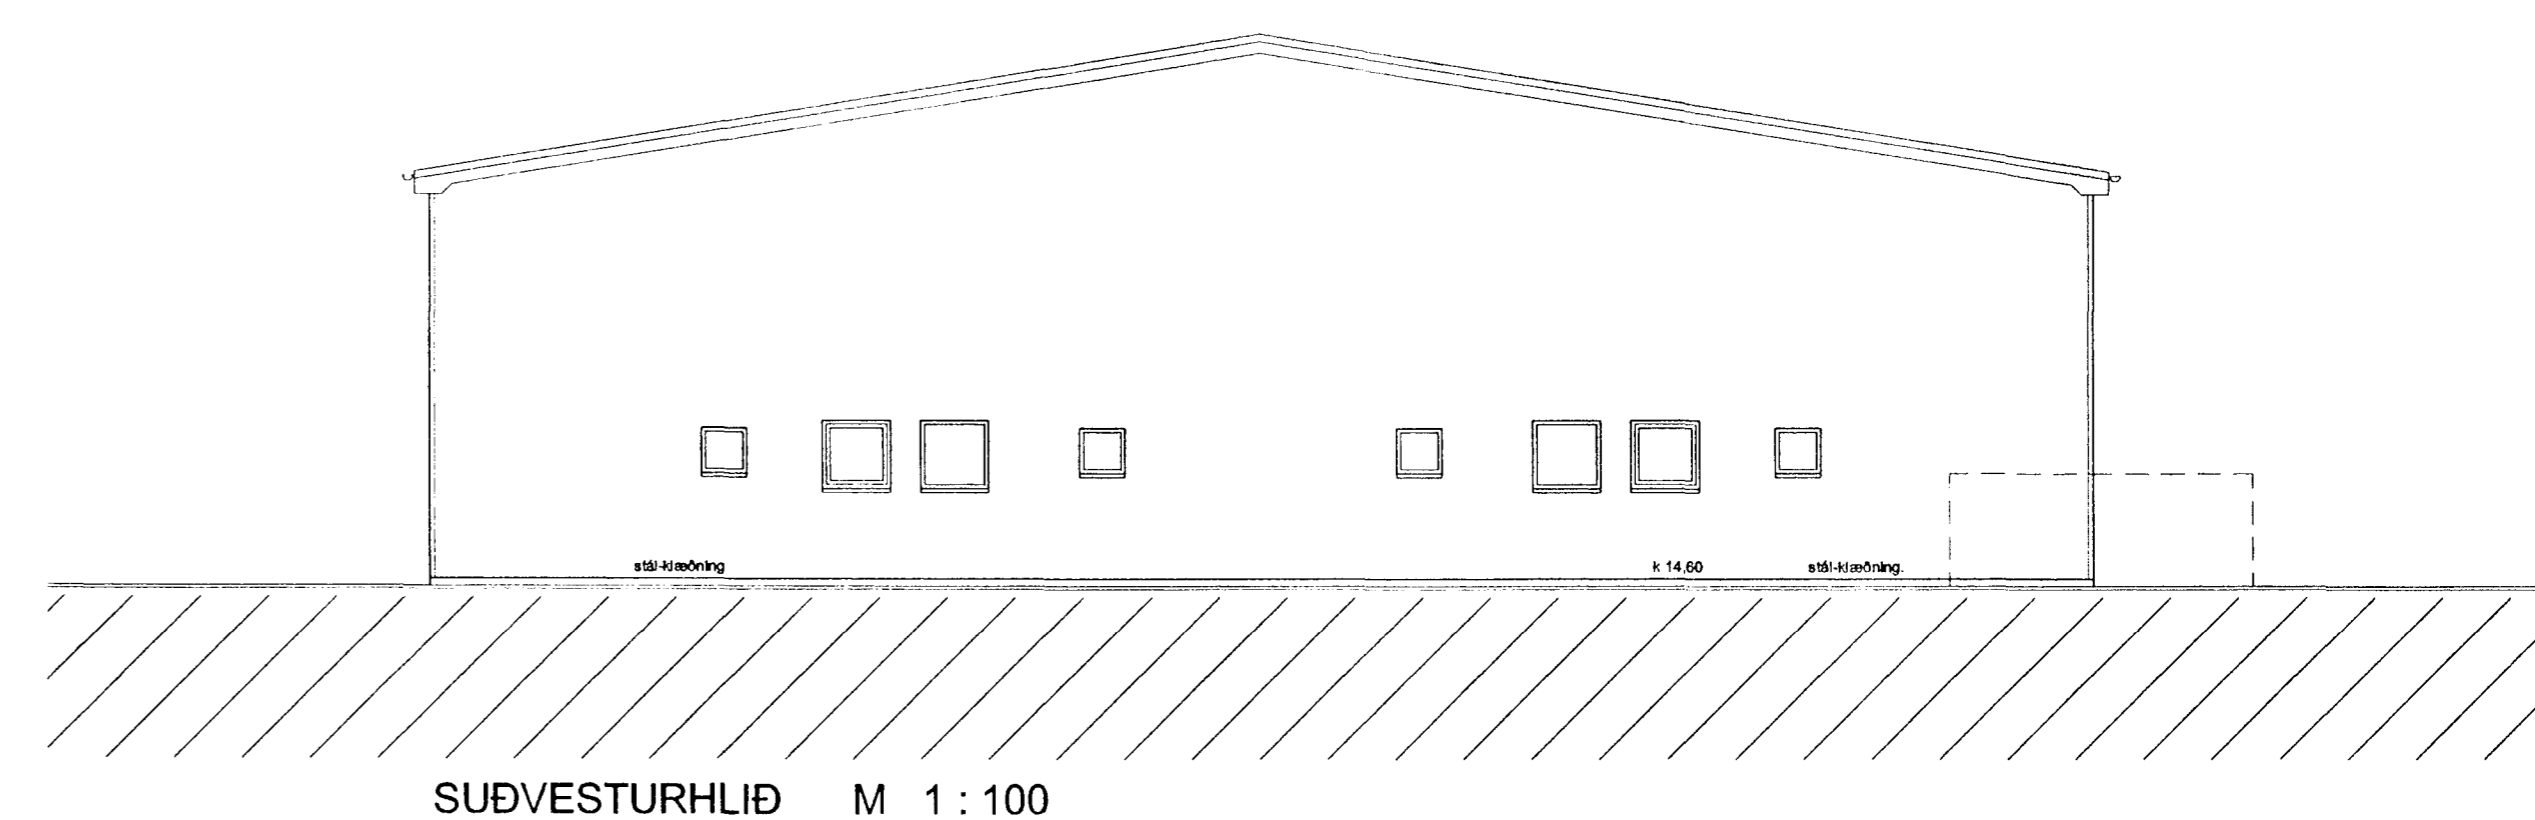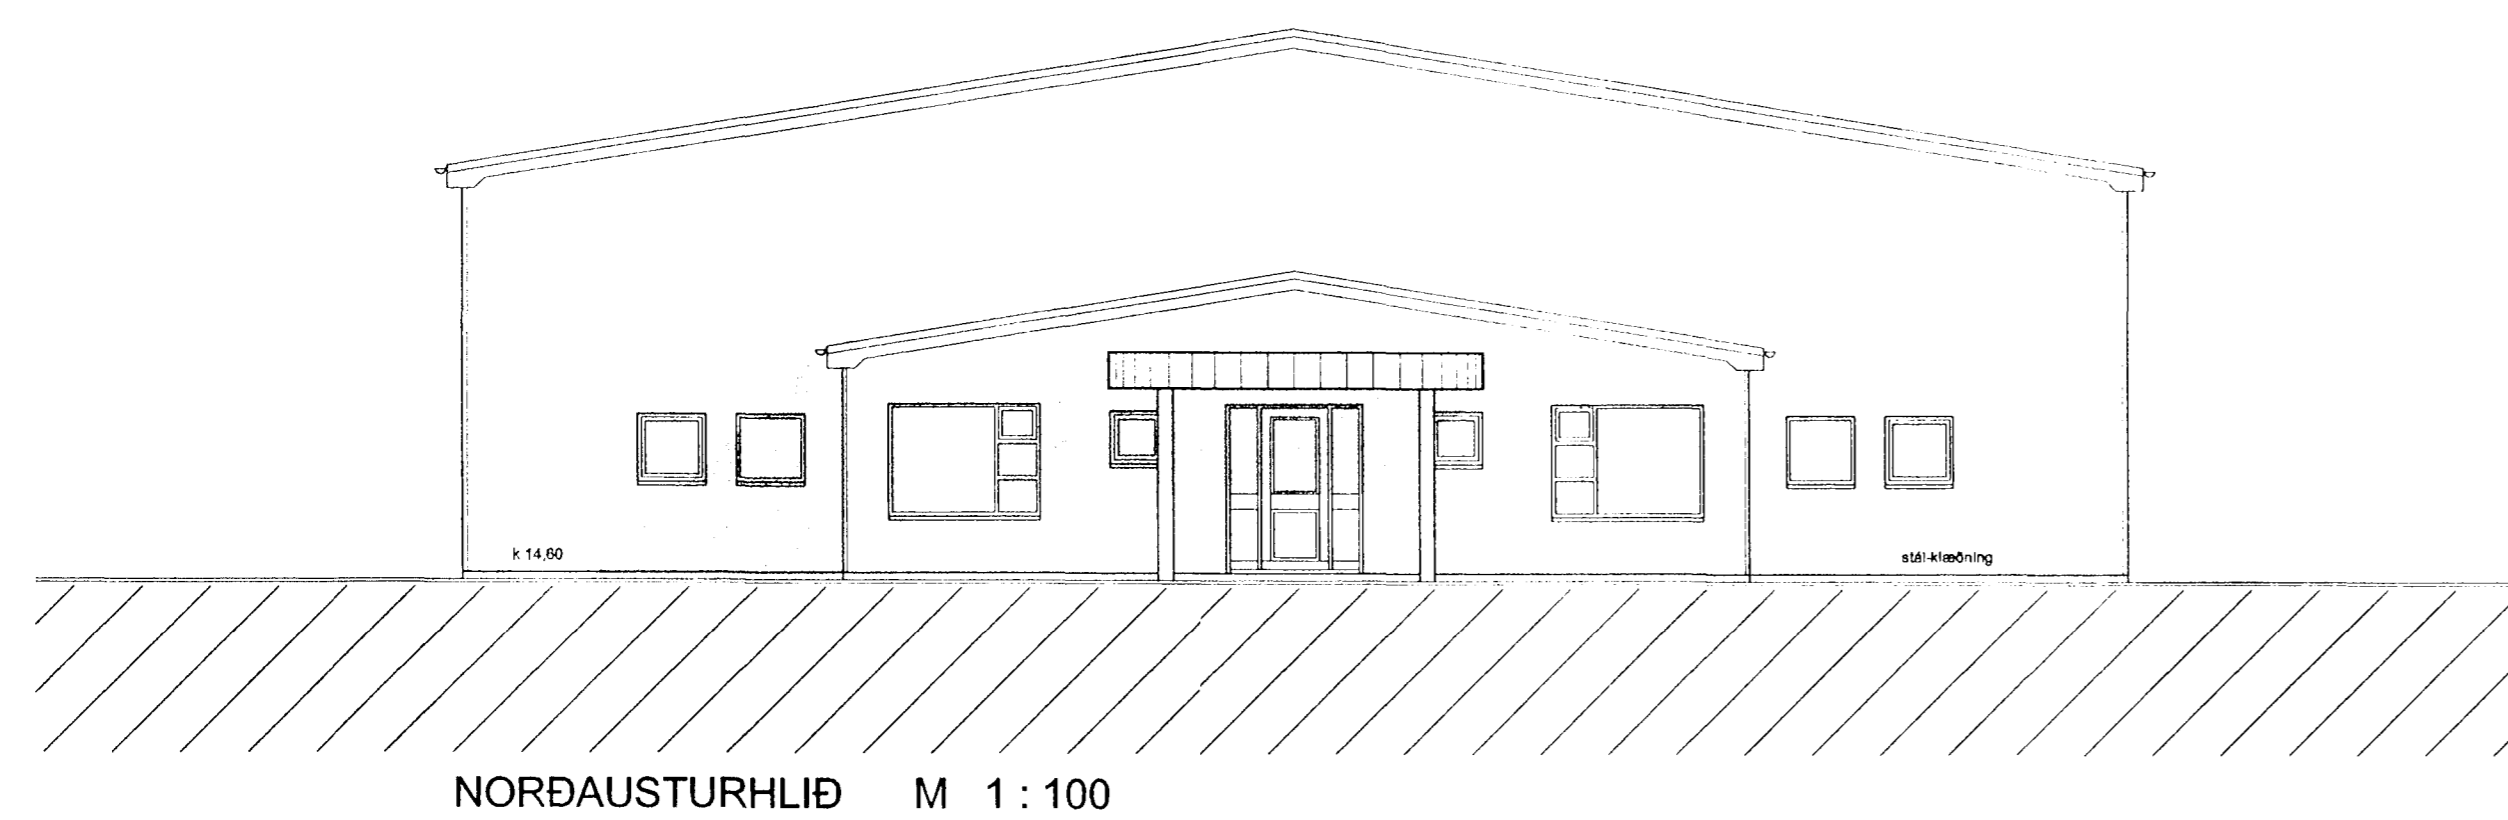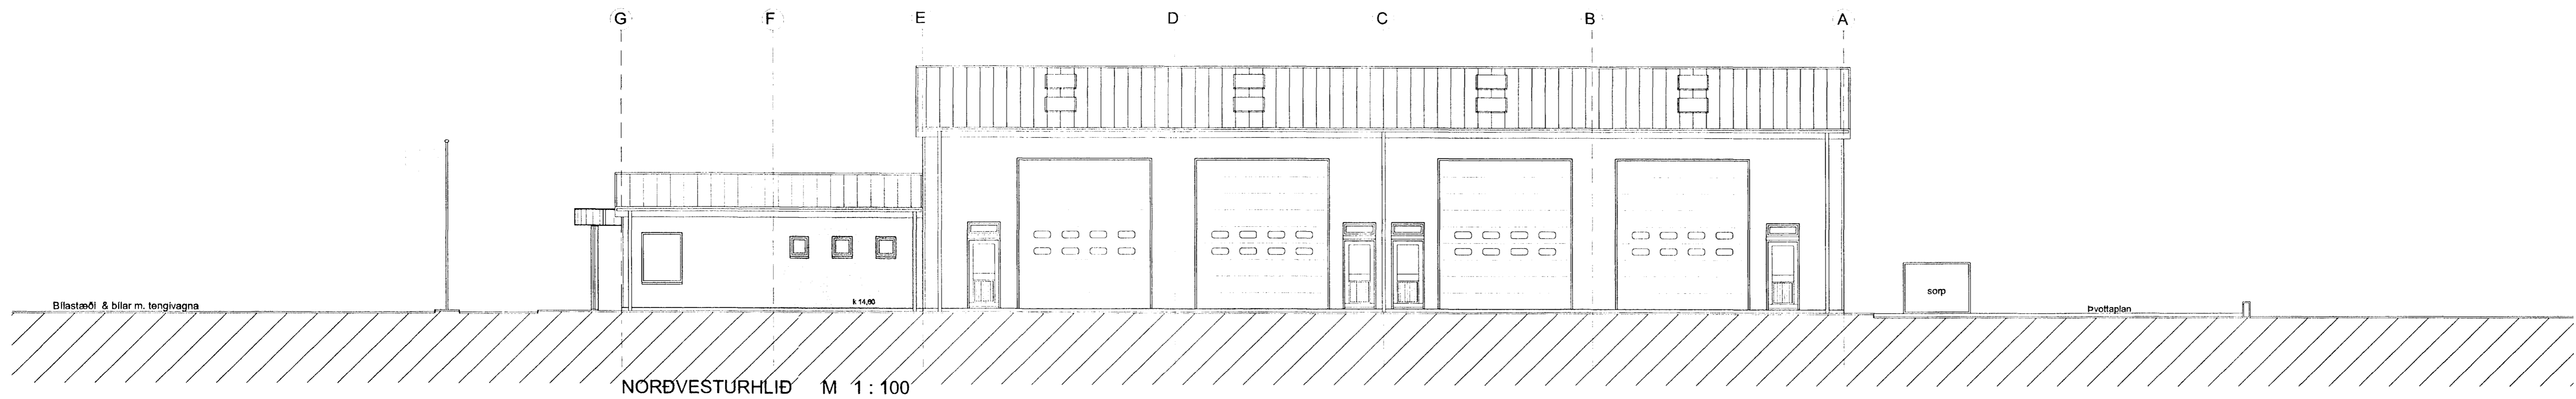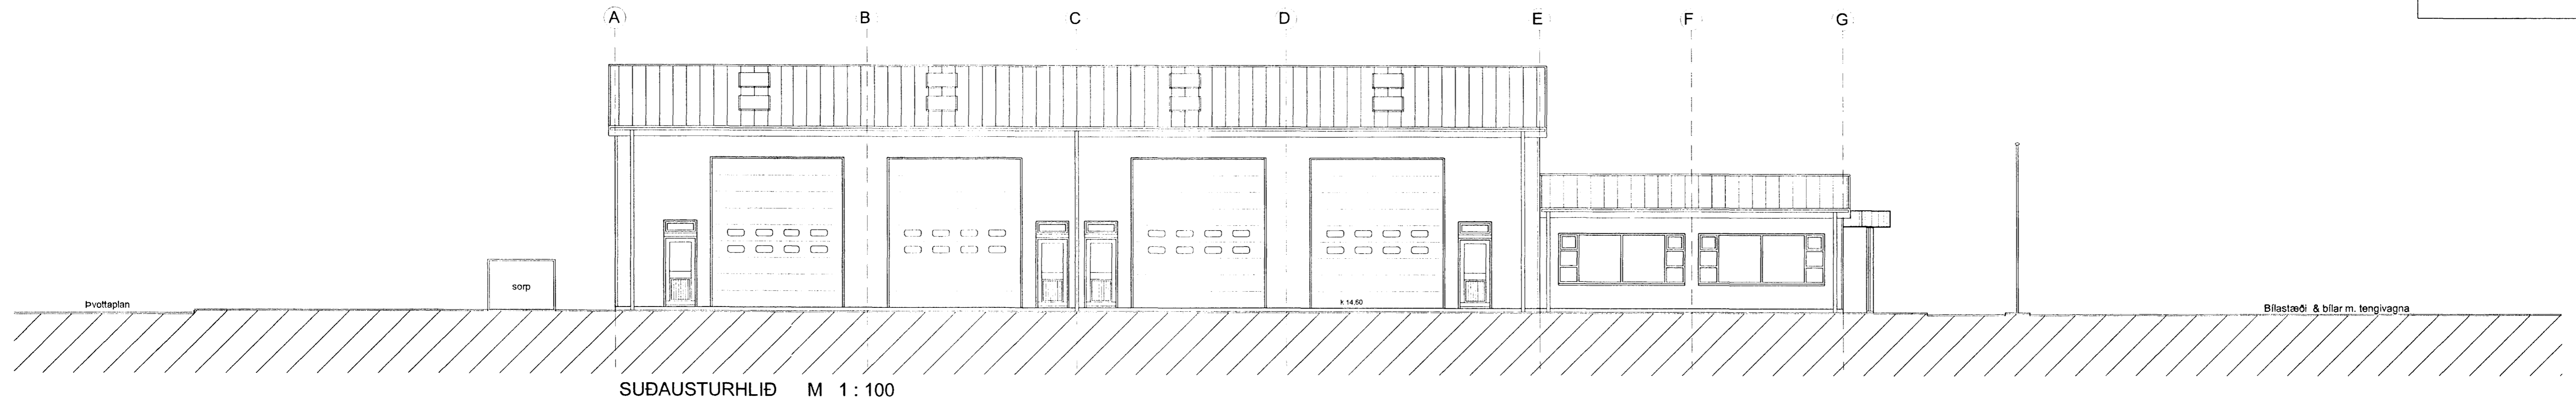

BREYTT 12.11.2002.  
Ofanljós í þaki, vs. í starfsmannahúsi  
og bætt við glugga á norð-vesturhlið.

HRINGHELLA 4 HAFNARF. ÚTLIT

VERK NR. 242      DAGS. 27.09.2001      MÁL. 1:100  
TEIKN. NR. 03      BREYTT. 12.11.2002

JÓN GUDMUNDSSON ARKITEKT  
VINNUSTOFA      SUBURLANDSBRAUT 16      REYKJAVÍK      Sími 562 6056

hringhell1900.dwg

19.10.2001 14.28

Hosafur Sveinsson, ark. Teiknistofa Jóns Guðmundssonar.