



Tengist skóplögn við lóðarmörk

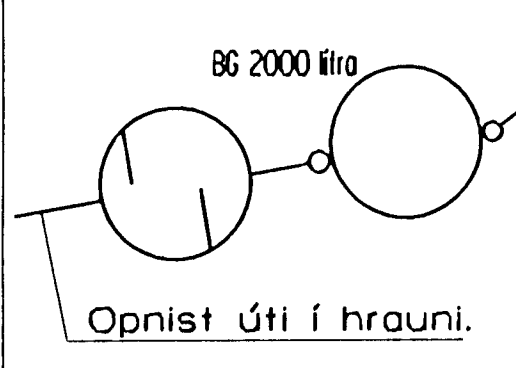

- Skóplögn
- Regnvatnsliðgn þökkvað

Regnvatni veitt út í hraun.
 Efni og frágangur lagna skal vera í samræmi við reglugerðir.
 Önefnd mál eru cm.

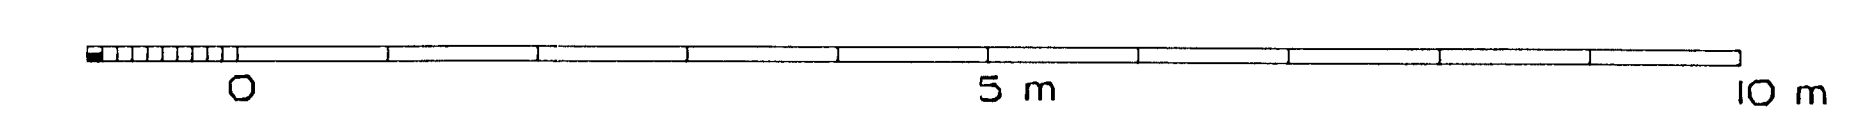

Byggingaútlitir Hafnarfjarðar
 Afgreitt þann
 25 SEPT. 1996
 Sigurbjartur Haldórsson

Fh HEILBRIGÐISEFTIRLITIS
 HAFNARFJARDARSVÆÐIS
 Heilbrigðisráðgjafi Sólvangi
 Pósthólf 440 / 222 Hafnarfjörður
 Sími 565 2600
 Rall Styfjansson

Breytt ágúst 1996. Regnvatn tengt framhja oliugildru ofl.

HRINGHELLA 5	
Verkefni: LAGNIR	Teikn. unisE
Verhluti: FRARENNSLISLAGNIR	Reikn.
	Afhs.
	Somp.
	Kvordi 1:50
GUÐNI HANSSON	Teikn.nr. 5-96-1
FTFI	knt.061044-3539