GRUNNMYND M=1:50

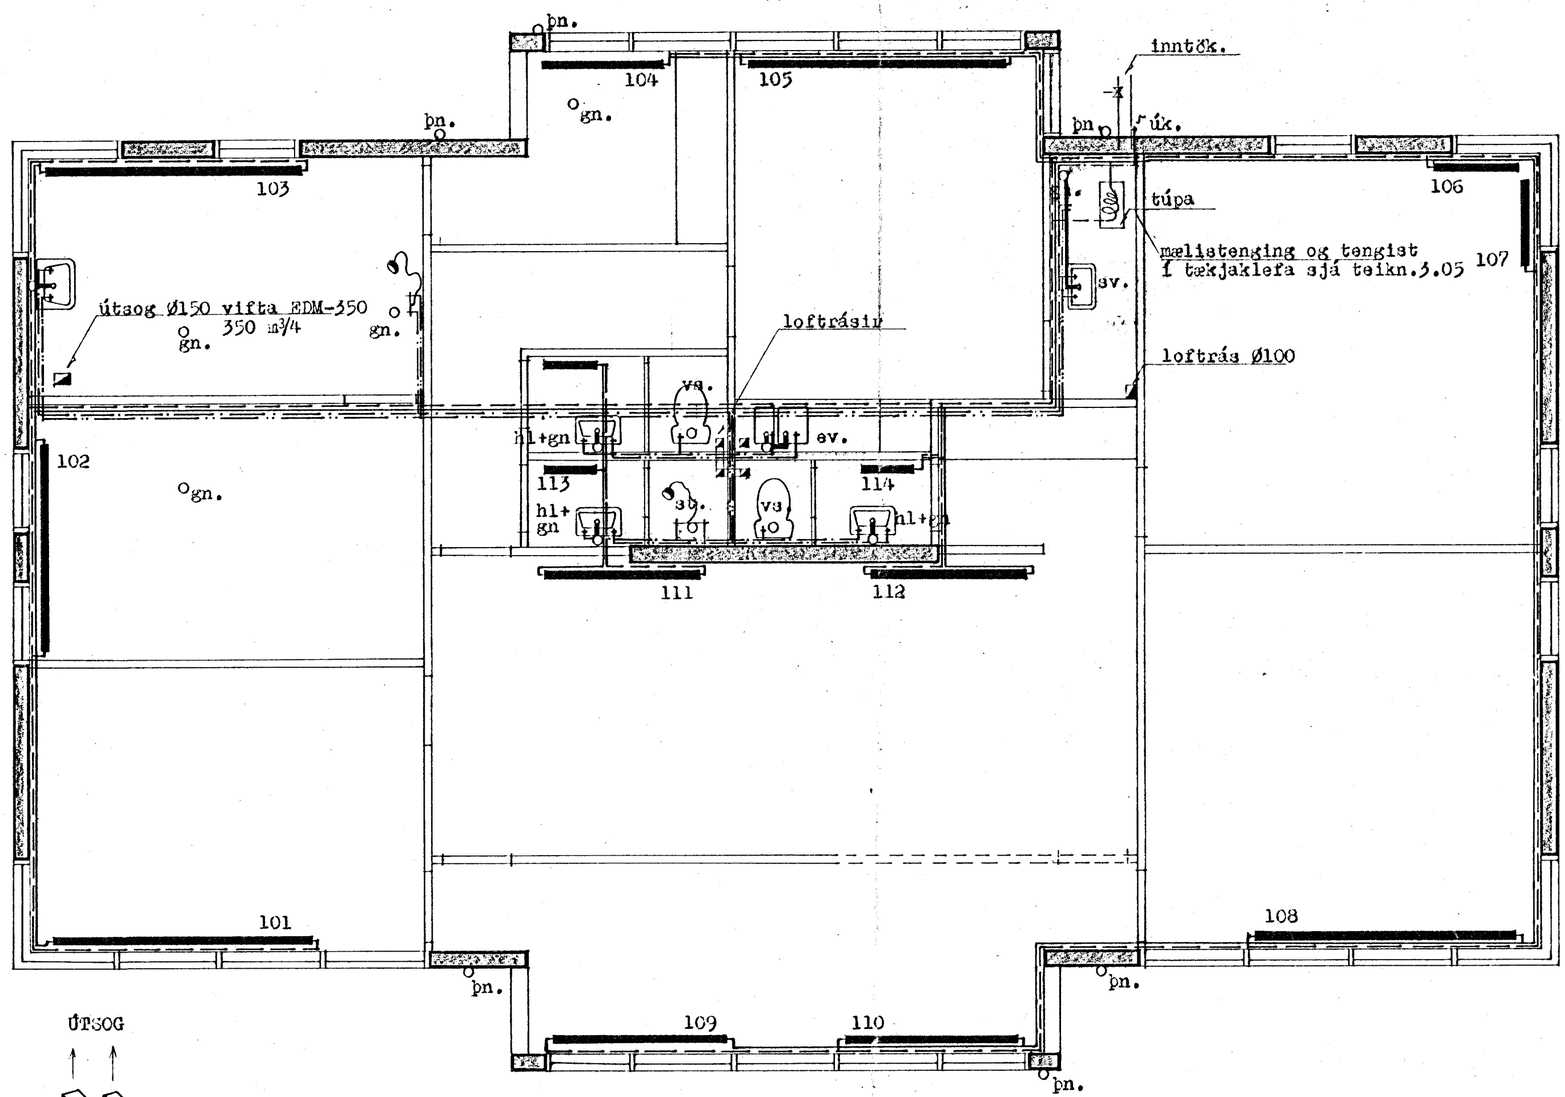

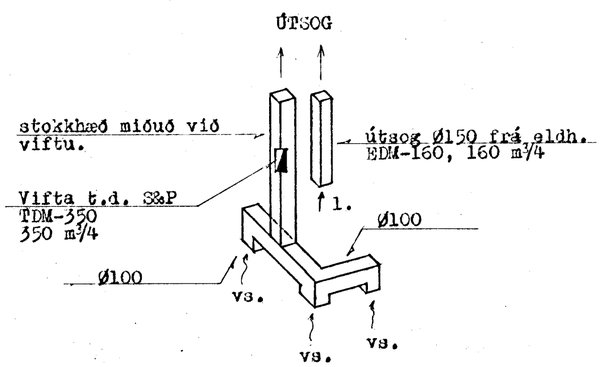

ATH ! Viftur S & P frá Blikk og Stál.

Breytt í júlí'87

TEIKNISTOFAN RÖÐULL
ÁRMÚLA 36 - 108 REYKJAVÍK - SÍMI 33950 & 33577

MALBIKUNARSTÖÐ AFGREIÐSLA
BYGGINGAFÉLAGIÐ H.F.

Lagnir. HRINGHELLA 6
Grunnmynd.

TEIKN. AMH/HB	DAGS: Júní '87
REIKN. H.G.	VERK: 87003
YFIRF. M.S.J.	BLAÐ: 3.02
MKV.: 1:50	Magnús Jónsson