GRUNNMYND M = 1:50

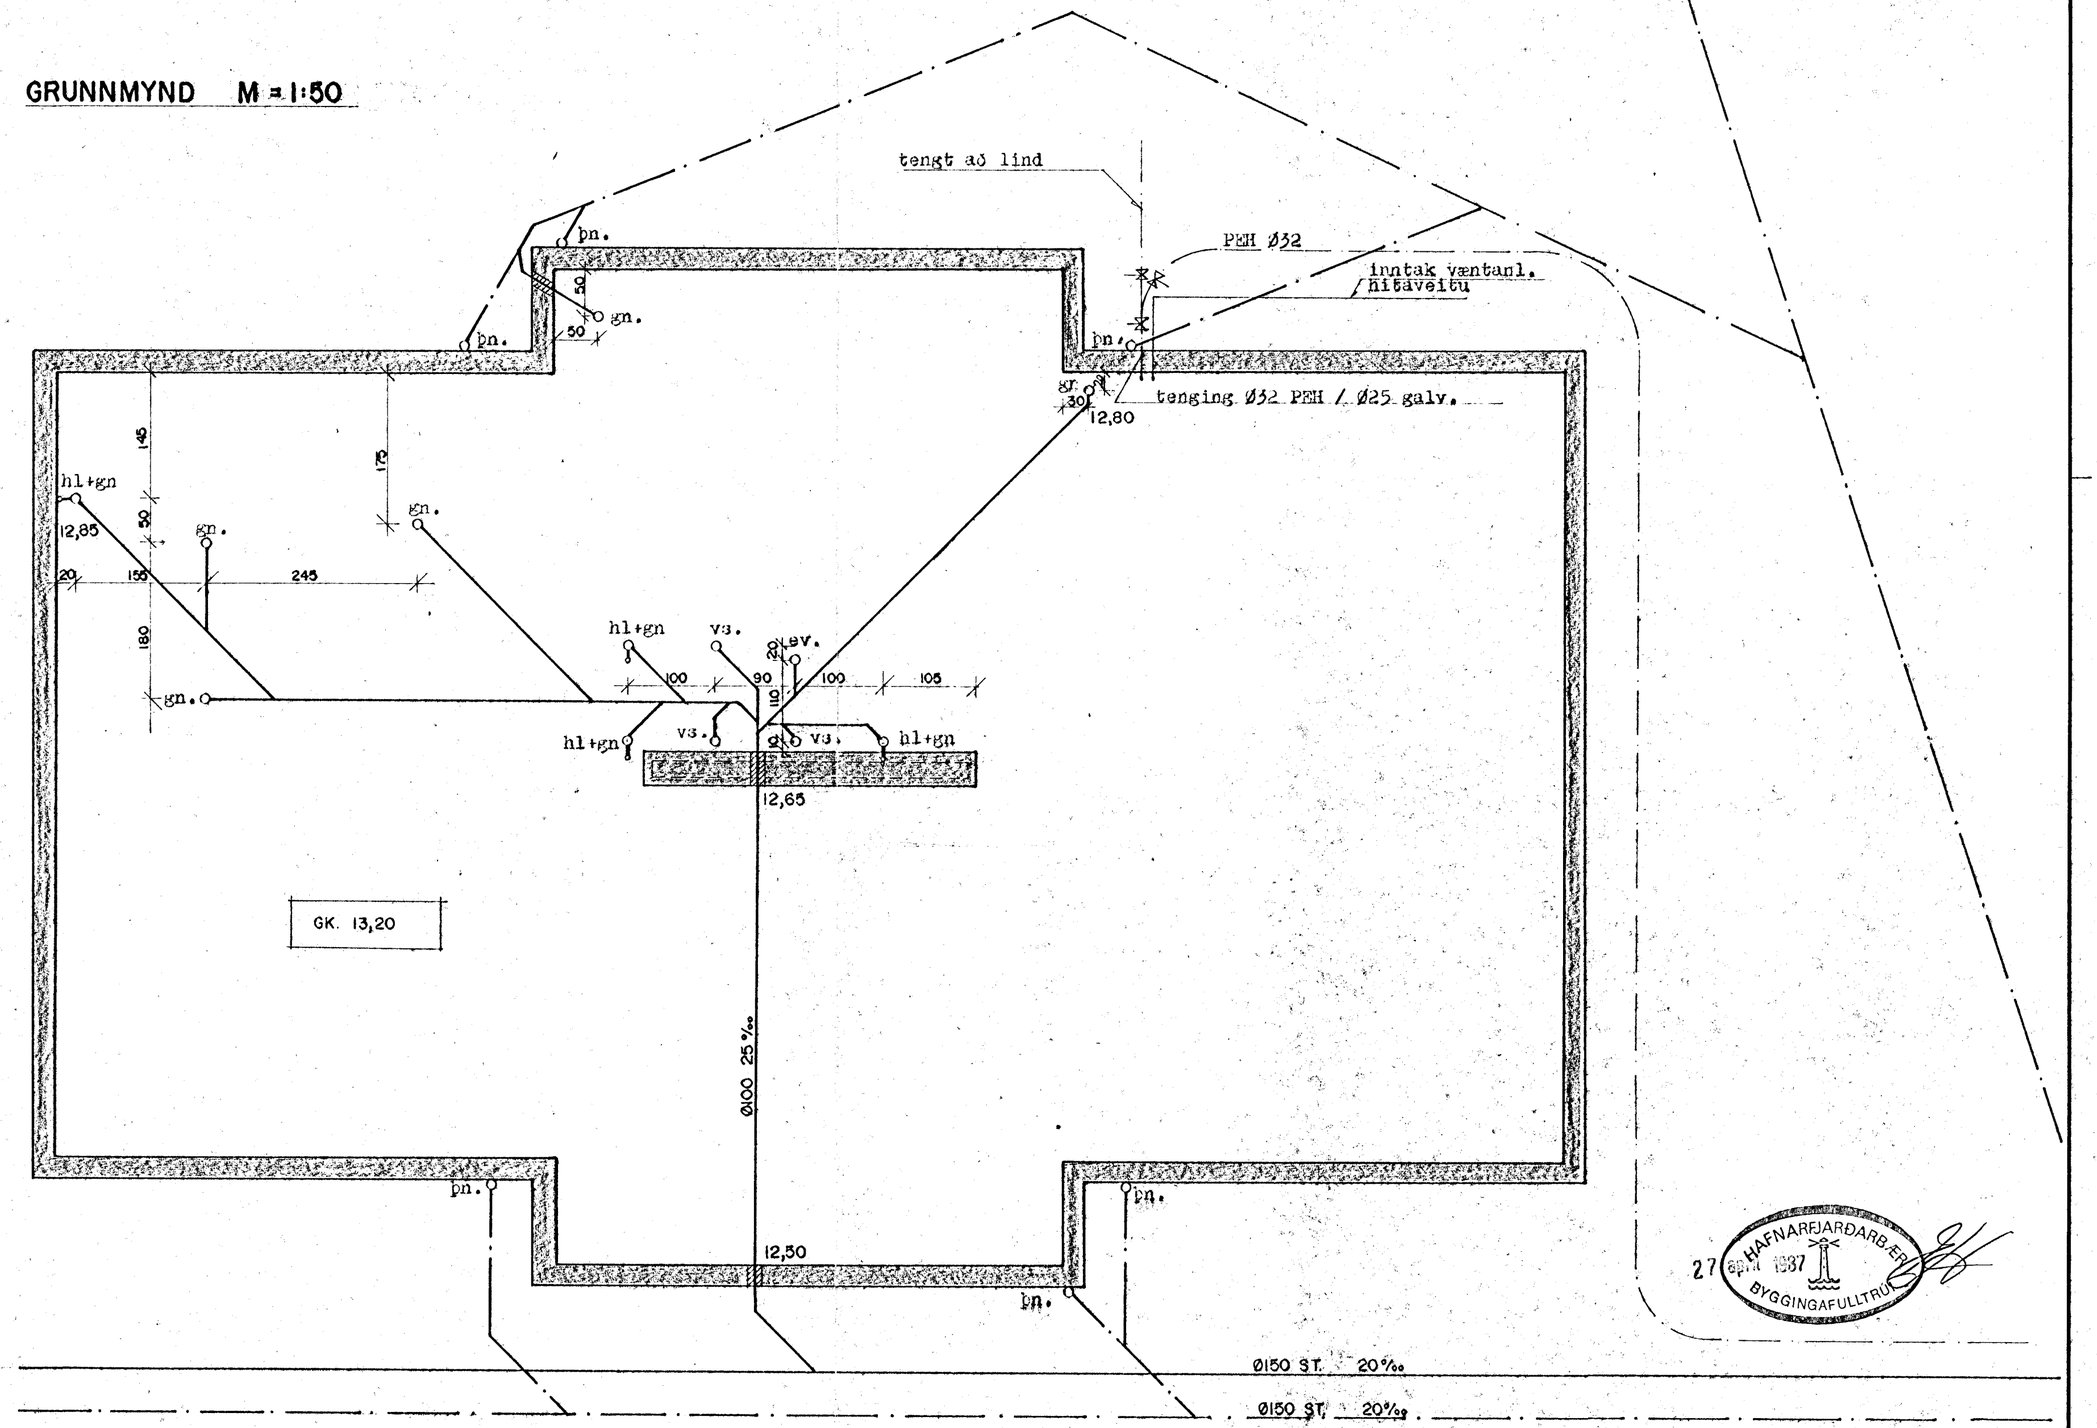

S K Ý R I N G A R

Allar ónefndar lagnir í grunni eru úr plasti PVC

Þvermál pípna er í mm, hæðartölur í m, önnur mál eru cm.

Hæð er gefin upp í rennslisbotni.

TEIKNISTOFAN RÖÐULL
ÁRMÚLA 38 - 108 REYKJAVÍK - SÍMI 33950 & 33577

MALBIKUNARSTÖÐ AFGREIÐSLA
BYGGINGAFÉLAGIÐ H.F
HRINGHELLA 6
Lagnir í grunni

TEIKN.: AMH		DAGS.: Apr{l'87	
REIKN.: H.G.		VERK: 87003	
YFIRF.: M.Ó.J.		BLAÐ:	
MKV.: 1:50			