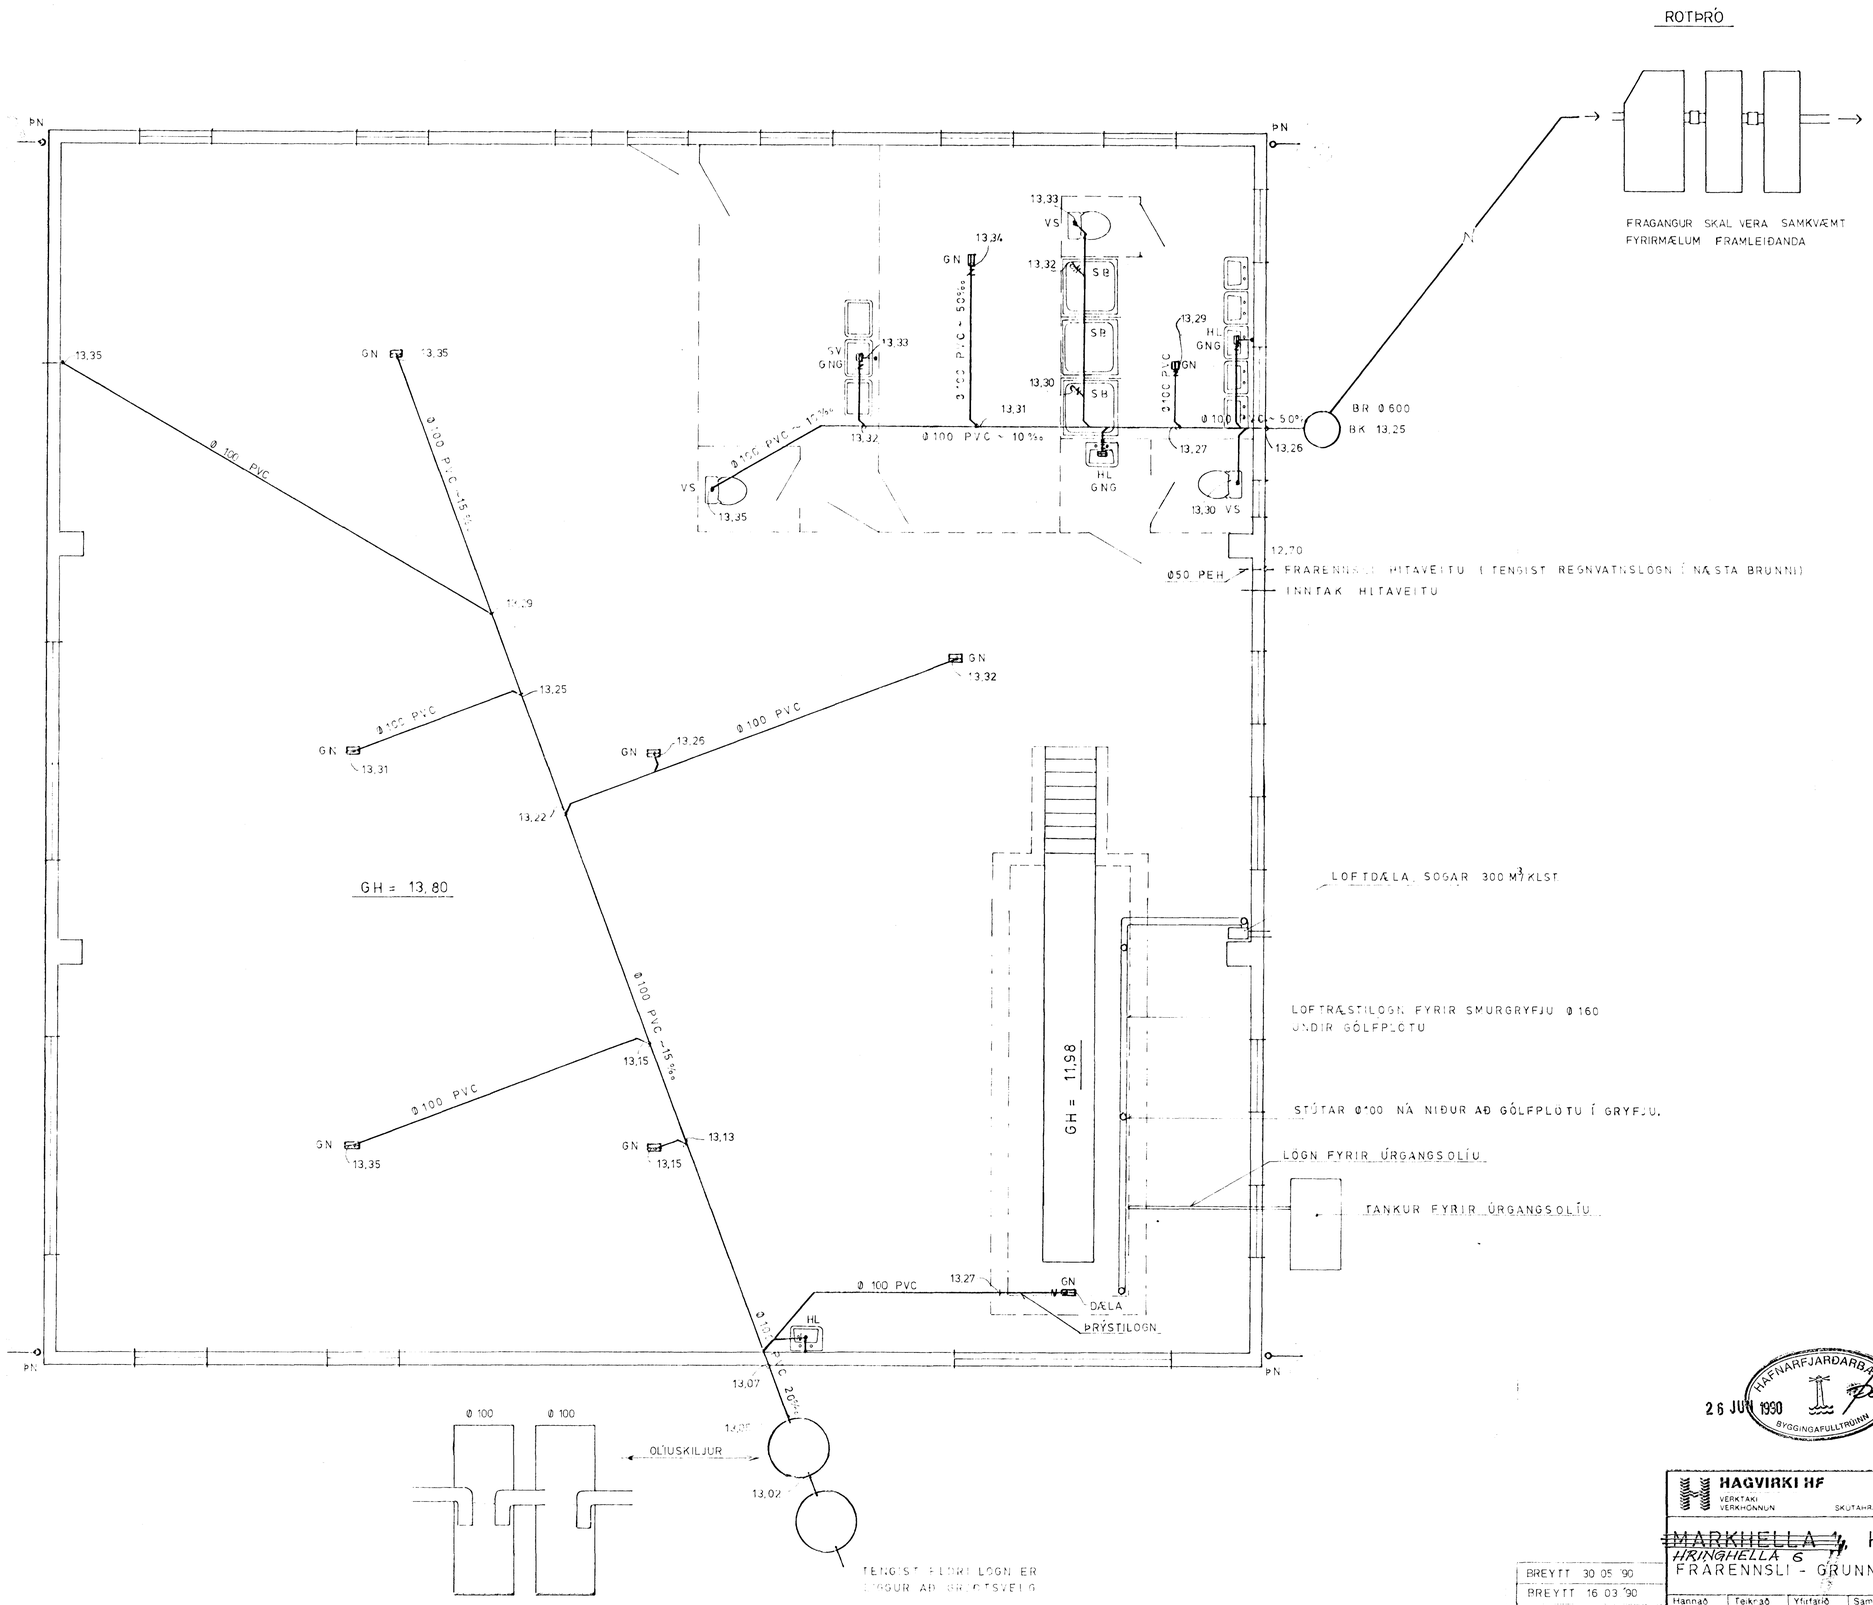

26 JUN 1990

HAFNARFJARÐARBÆRIR BYGGINGAFULLTRÚINN

Gislason

HAGVIRKI HF VERKTAKI VERKHÖNNUN SKUTAHRAUN 2 220 HAFNARFIRÐI SÍMI 50999	Verk nr FA5
~~MARKHELLA 4~~ HRINGHELLA 6 HAFNARF. FRÁRENNSLI - GRUNNMYND	Teikning nr 2.1
	Mælikvarði
	Dagsetning AGÚST 89
Hannað H.P.M. / Teiknað H.P.M. / Yfirfarið H.P.M. / Samþykkt	

BREYTT 30 05 '90
BREYTT 16 03 '90
BREYTT DES '89