


Norð-Austur



Suð-Vestur

Skráningartafla: Hringhella 9, Hafnarfjörður				Skrásejari: Pétur Vilberg Guðnason														
Landsnúmer: 188812				Kennitala: 051163-2739														
Matahlutanúmer: 01				Útgáfa: 4.01														
Dagsetning: 19.11.2001				Dagsetning: 19.11.2001														
Uppskipting og lýsing				Stærðir														
D0	D1	D2	D3	D4	D5	D5M	D6	D7	D8	D9	D10a	D10b	D11	D12	D18	D17		
Lokun	Rými hæðir	Notkun text	Hellub-flokkun	Eignar-hald	Íbúðar-m²	Miðstær-m²	Stiga-m²	Op-m²	Brunnflatur-m²	Búðastær-sh < 1,8	Svæðismax	Svæðemax	Drútt-rúmmál-m³	Hæðstær-m²	Birt-hámarks-m²	Ráðgjaf-skiptarúmmál-m³		
Matshluti					1.276,5	397,4	14,8	13,3	1.660,3	0,0			6.744,1	1.580,7	1.660,6	6.385,806		
Botn													30,8					
01					1.276,5	397,4	14,8	13,3	1.660,3	0,0			6.713,3	1.580,7	1.660,6	6.385,806		
A	0101	1. hæð	N	0101	447,4				447,4		2,80		4,75	1.701,8	407,2	447,4	3,80	1.547,360
A	0102	Geymsla	N	0101	186,3		3,7		186,3		5,25		6,84	1.126,1	180,6	186,3	6,04	1.090,824
A	0103	Umferðarleið	N	0101	182,6		3,7		182,3		5,25		6,84	1.103,7	177,0	182,6	6,04	1.069,080
A	0104	Þjónustuleið	N	0101	182,6		3,7		182,3		5,25		6,84	1.103,7	177,0	182,6	6,04	1.069,080
A	0105	Garðyrkjuleið	N	0101	156,7		3,7		156,7		5,25		6,84	1.084,6	150,9	156,7	6,92	1.044,228
A	0106	Verkstæði	N	0101	54,2				54,3		3,25		3,25	176,2	51,8	54,2	3,25	168,350
A	0107	Geymsla	N	0101	66,7				66,7		5,25		6,84	417,3	83,4	66,7	6,26	396,884
A	0108	Milliloftgeymsla	N	0101		93,3			93,3		2,00		3,59	88,5	93,3			
A	0109	Milliloftgeymsla	N	0101		91,3			91,3		2,00		3,59	86,5	91,3			
A	0110	Milliloftgeymsla	N	0101		92,3	10,3		92,3		2,00		3,59	79,1	92,0			
A	0111	Milliloftgeymsla	N	0101		120,5	3,0		117,3		2,00		3,59	116,7	117,5			
Athugasemdir																		
Samtöl summa																		
Eignarhald																		
	Eignar-hald	Notkun text	Birt flatarmál m²	Skiptarúmmál m³	Sérleg og sameign m²	6.385,806	6.385,806											
	0101	Skrifstofur	1.660,6	6.385,806	6.385,806													
	Allt			1.660,6	6.385,806	6.385,806												

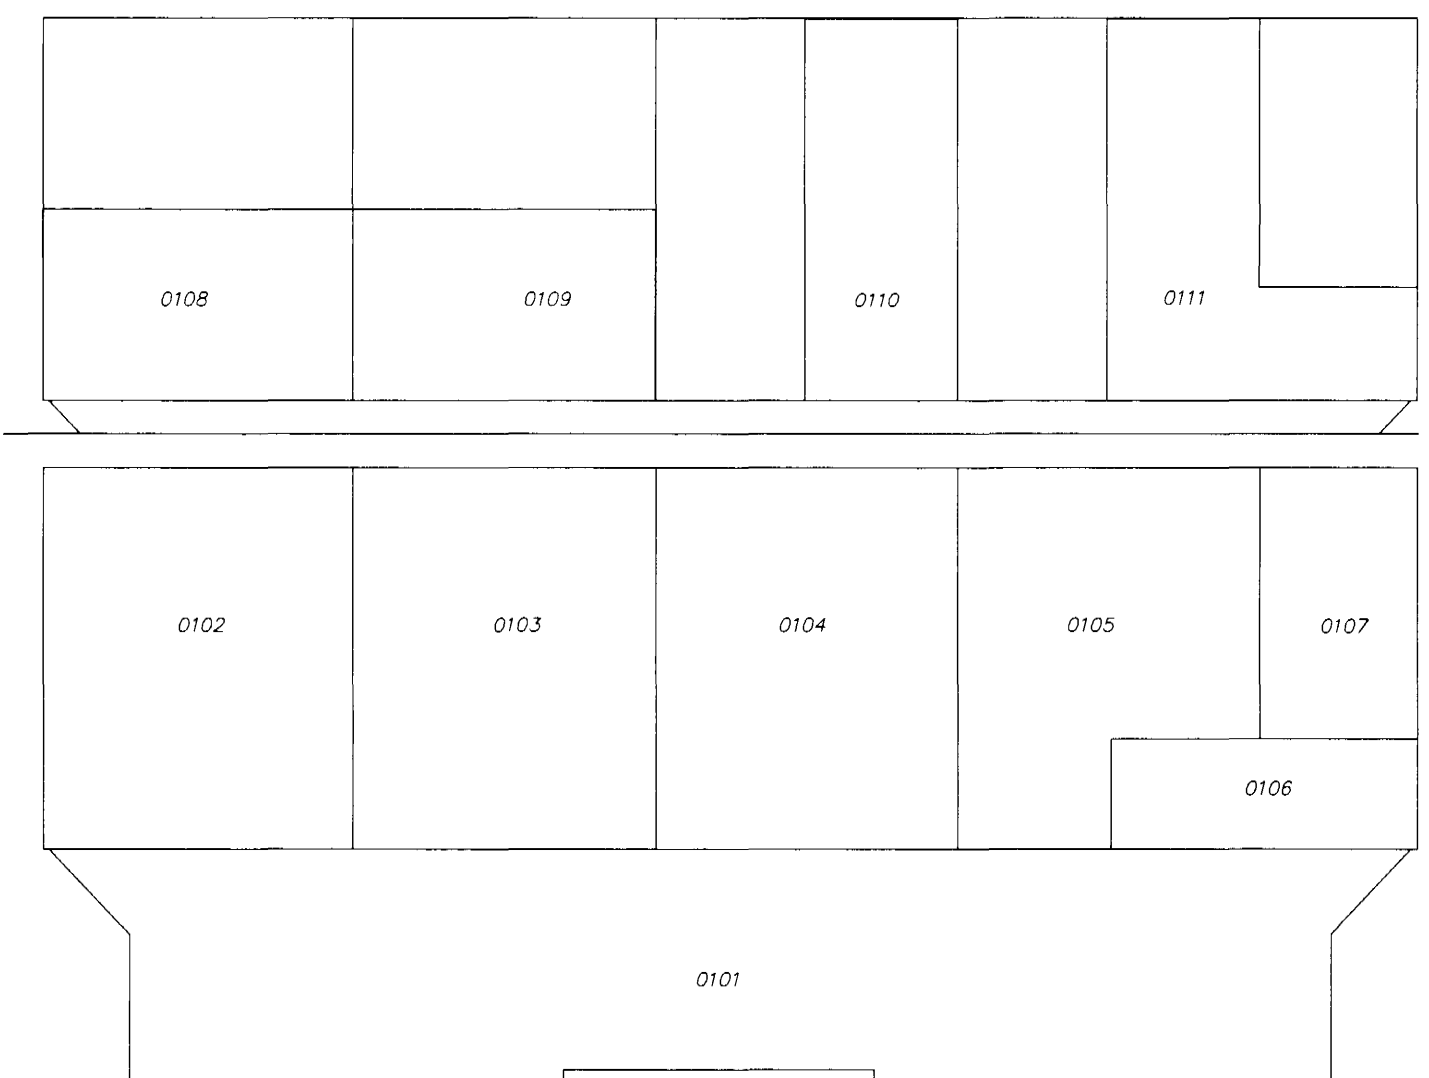

Afmörkun rýma

dags	breyting	nafn
14.12.00	Brunomáli	SG
19.1.01	skráningartafla	SG
22.05.01	Brunomáli og loftpressuklefa batt við	SG

HAFNARFJARDARBÆR  
 UMhverfis- og Tæknisvið

**Strendingur ehf.**  
 Verkefniþjónusta  
 Reykjavíkurgötu 68 - 220 Hafnarfjörður  
 Sími 585 5646, Fax 585 5644

Hafnarfjörður 24.10.2001  
 dagsetning: október 2000  
 Ásmundur Sigvaldason kt. 240545-4119

Þjónustumiðstöð, Hringhella 9

Útlit og skráningartafla

höfundur: AS  
 teiknari: JW  
 yfirritari: mállikvarði: 1:100 A1