Samþykkt þann
06 MARS 2002
Byggingafulltrúinn í Hafnarfirði
F.h. Kristján Þórarinsson

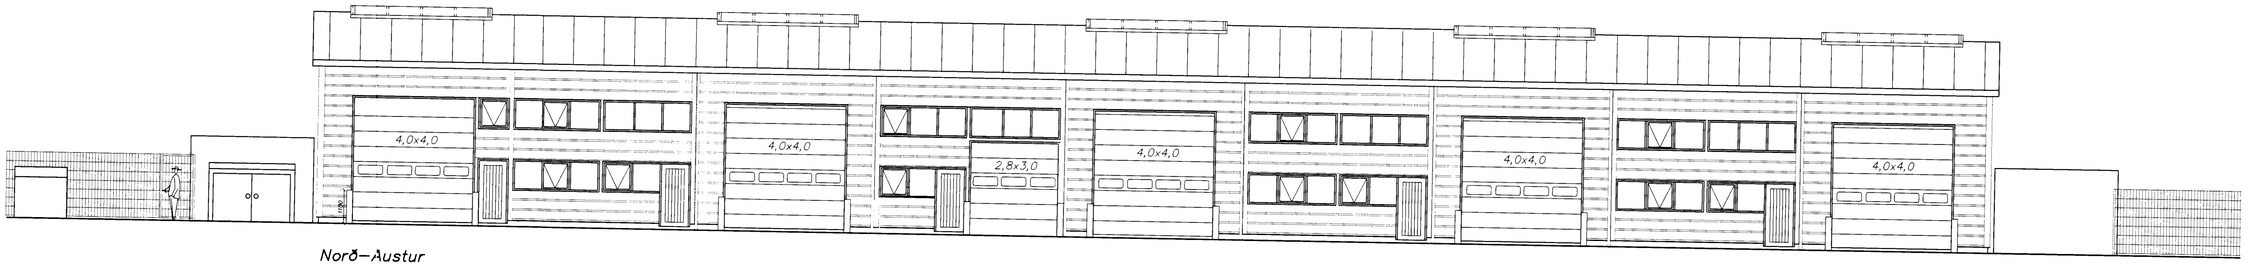

Norð–Austur

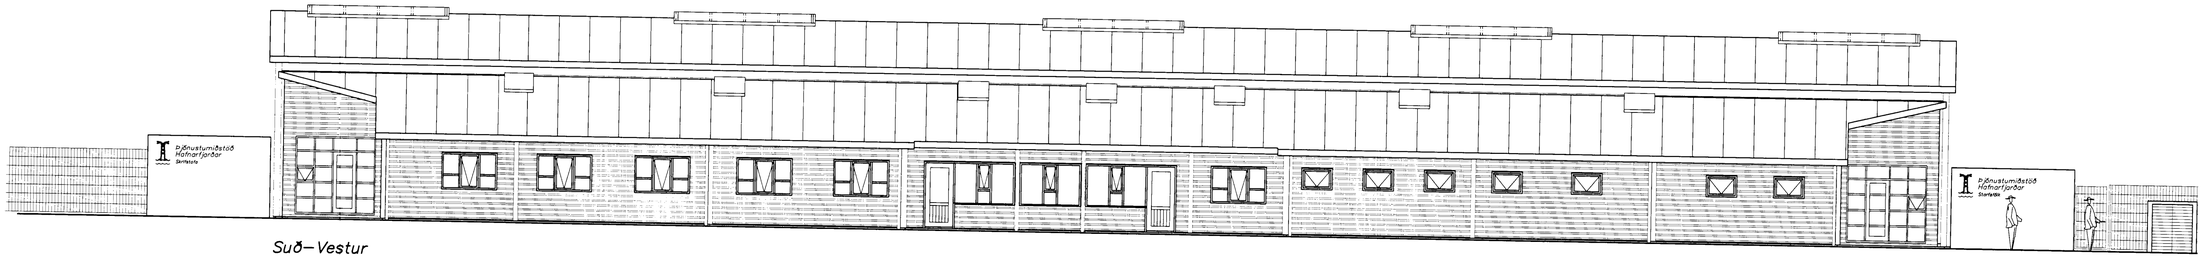

Suð–Vestur

Skráningartafla:	Hringhella 9, Hafnarfirði					Skrásetjari:	Pétur Viðberg Guðnason												
Landnúmer:	188812					Kennitala:	051163-2739												
Matshlutanúmer:	01				Útgáfa: 4.C1	Dags.:	19.1.2001												
Uppskipting og lýsing					Stærðir														
D0 Lokun	D1 Rýma hæð-nið	D2 Notkun texti	D3 Höfuð-flokkun	D4 Eignar-hald	D5 Botnflötur m²	D5M Millifloti m²	D6 Stigar m²	D7 Op m²	D8 Bruttoflötur m²	D9 Bruttoflötur sh < 1,8	D10a Salarhæð min	D10b Salarhæð max	D11 Brutto rúmmál m³	D12 Nettoflötur m²	D16 Birt flatarmál m²	Reiknitala skiptarúmmáls	D17 Skipta-rúmmál m³		
		Matshluti			1,276 >	397,4	14,8	13,3	1.660,6	0,0			6.744,1	1.580,7	1.660,6		6.385,806		
		Botn											30,8						
	01	1. hæð			1,276 >	397,4	14,8	13,3	1.660,6	0,0			6.713,3	1.580,7	1.660,6				
A	0101	Skrifstofur	N	0101	447,				447,4		2,80	4,75	1.701,8	407,2	447,4	3,80	1.547,360		
A	0102	Geymsla	N	0101	186,		3,7		186,3		5,25	6,84	1.126,1	180,6	186,3	6,04	1.090,824		
A	0103	Umferðardeild	N	0101	182,6		3,7		182,6		5,25	6,84	1.103,7	177,0	182,6	6,04	1.069,080		
A	0104	Þjónustudeild	N	0101	182,6		3,7		182,6		5,25	6,84	1.103,7	177,0	182,6	6,04	1.069,080		
A	0105	Garðyrkjudeild	N	0101	156,		3,7		156,7		5,25	6,84	1.084,6	150,9	156,7	6,92	1.044,228		
A	0106	Verkstæði	N	0101	54,				54,2		3,25	3,25	176,2	51,8	54,2	3,25	168,350		
A	0107	Geymsla	N	0101	66,				66,7		5,25	6,84	417,3	63,4	66,7	6,26	396,884		
A	0108	Milliloft/geymsla	N	0101		93,3			93,3		2,00	3,59		88,5	93,3				
A	0109	Milliloft/geymsla	N	0101		91,3			91,3		2,00	3,59		88,5	91,3				
A	0110	Milliloft/geymsla	N	0101		92,3		10,3	82,0		2,00	3,59		79,1	82,0				
A	0111	Milliloft/geymsla	N	0101		120,5		3,0	117,5		2,00	3,59		116,7	117,5				

Athugasemdir

Sameignir sumra

Eignarhald

Eignar-hald	Notkun texti	Birt flatarmál m²	Skiptarúmmál Séreign m³	Séreign og sameign m³
0101	Skrifstofur	1.660,6	6.385,806	6.385,806
	Alls	1.660,6	6.385,806	6.385,806

Afmörkun rýma

dags	breyting	nafn
14.12.00	Brunamál	SG
19.1.01	skráningartafla	SG
22.05.01	Brunamál og loftpressuklefa bætt við	SG

HAFNARFJARÐARBÆR
UMHVERFIS-OG TÆKNISVIÐ

Strendingur ehf.
Verkfræðiþjónusta
Reykjavíkurvegur 68 - 220 Hafnarfjörður
sími 565 5640, fax: 565 5641

Þjónustumiðstöð, Hringhella 9

Útlit og skráningartafla

Hafnarfirði 28/2 2002
Ásmundur Sigvaldason kt.240545-4119

hannað:	teiknað:	yfirfarið:
AS	JW	
dagsetning: okt. 2000	teikn. nr: 102	mælikvarði: 1:100 A1