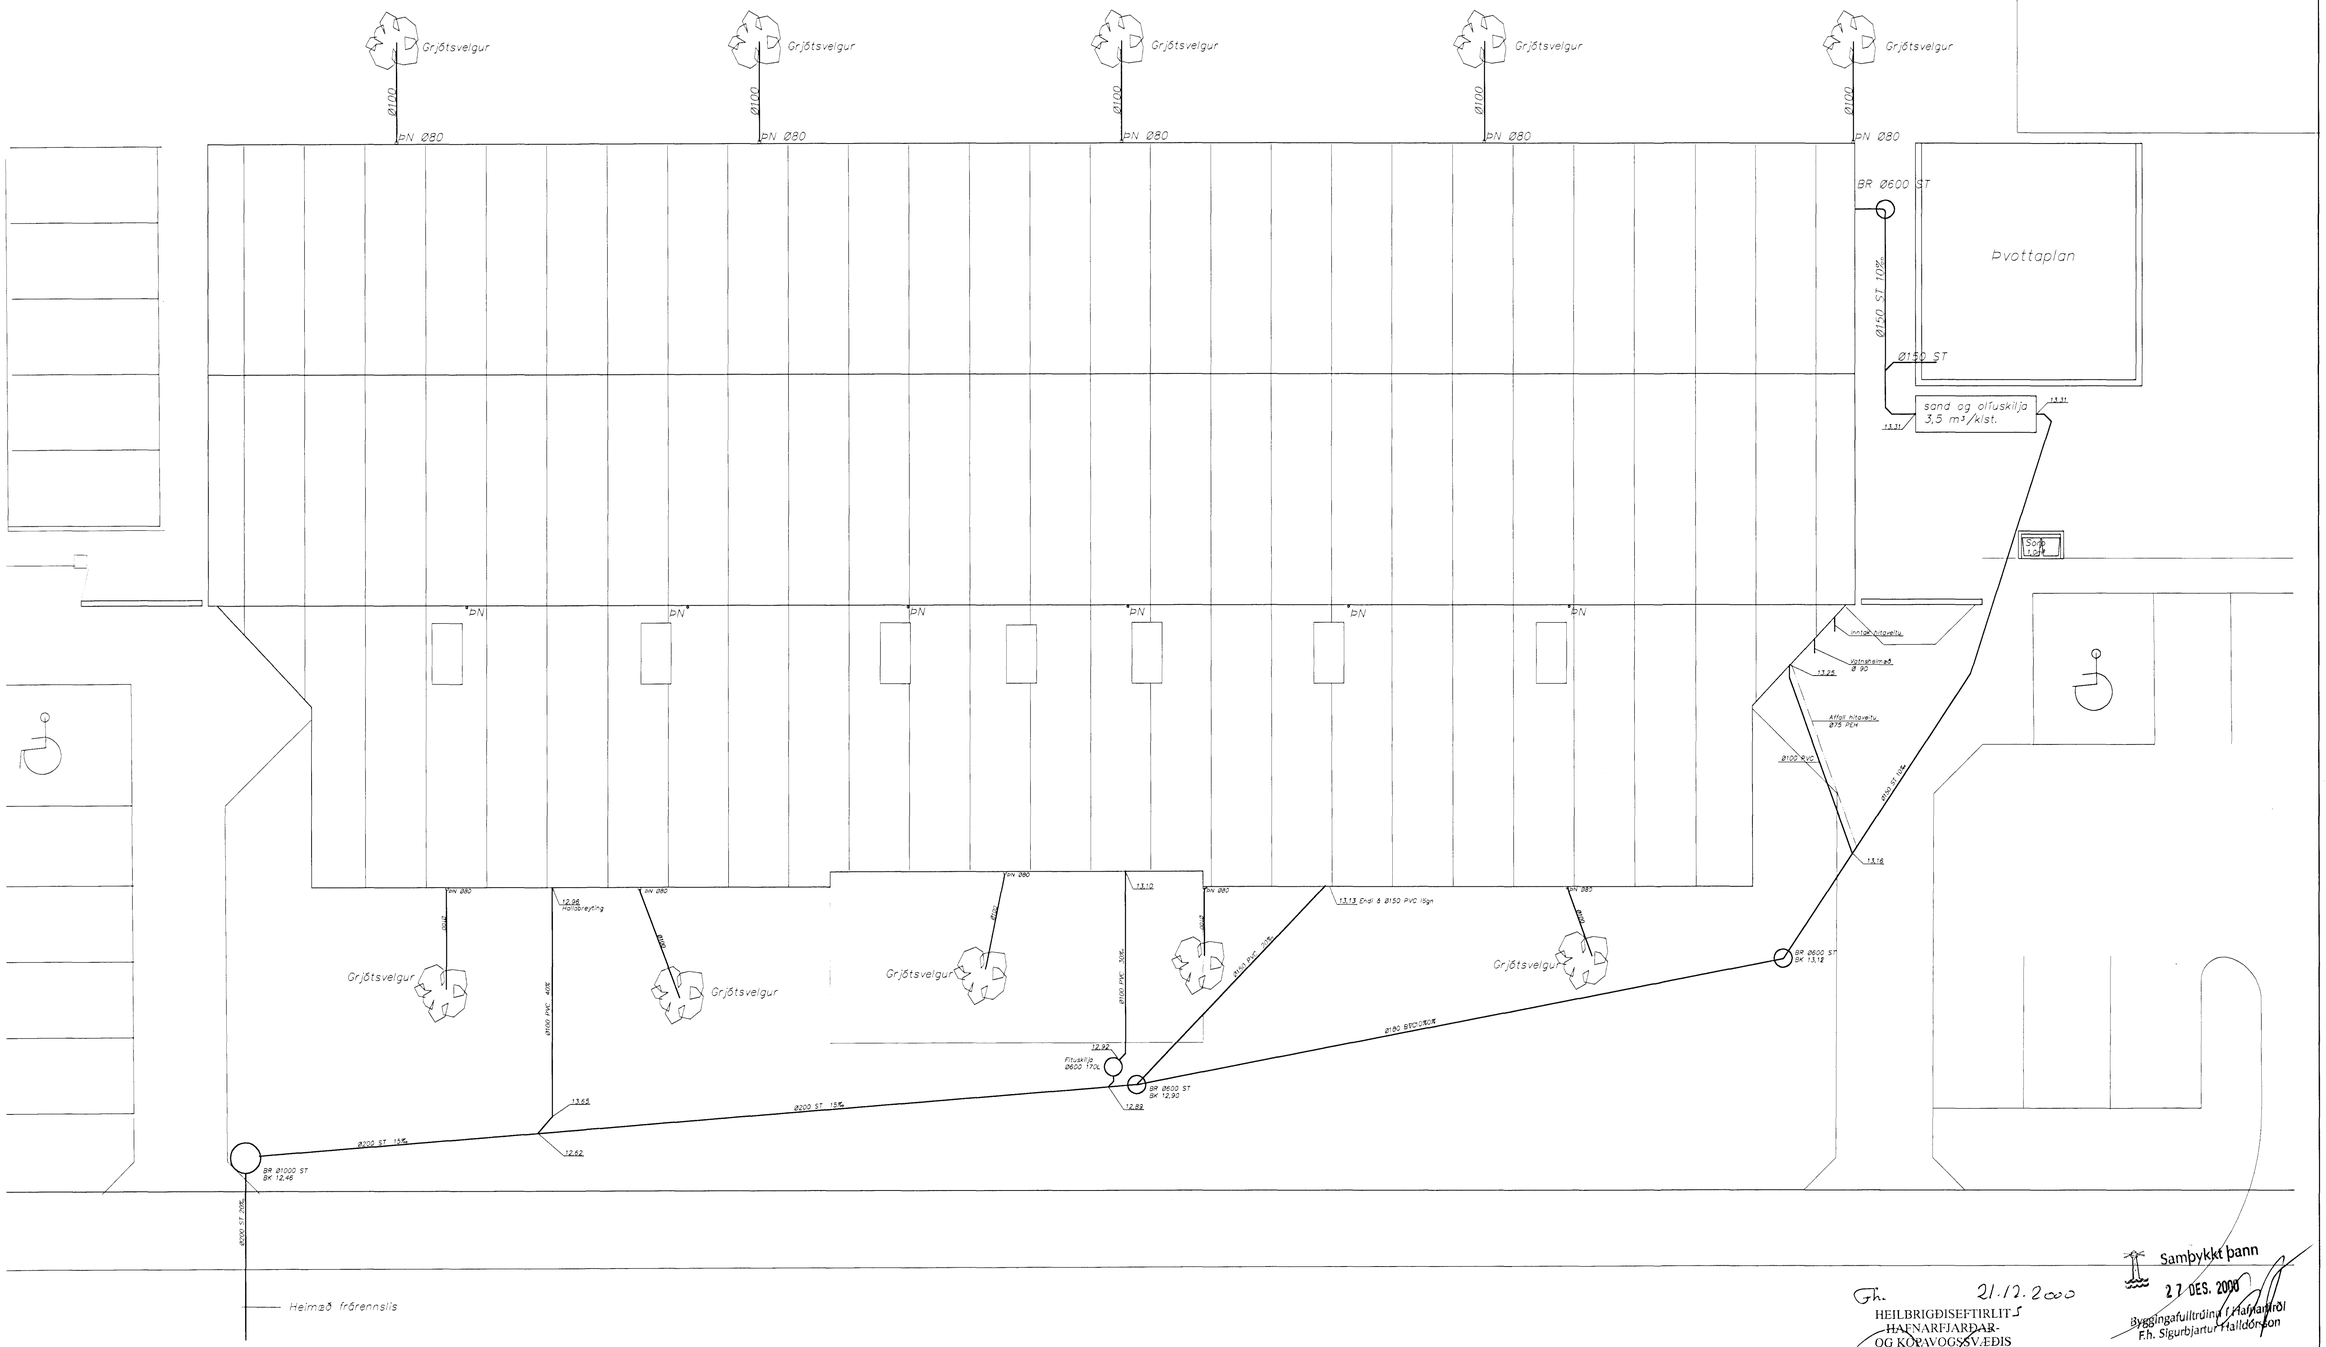

Skýringar:
Sjá nánari skýringar á teikn.300 og 303

Fh. 21.12.2000
HEILBRIGÐISEFTIRLITS
HAFNARFJARÐAR-
OG KÓPAVOGSSVÆÐIS
Garðatorgi 7 - 210 Garðabæ

Sampykkt þann
27 DES. 2000
Byggingafulltrúinn í Hafnarfirði
F.h. Sigurbjartur Halldórsson

dags.	breyting	nafn	útgáfa
21.12.00	Texta bett við	SG	B

HAFNARFJARÐARBÆR
UMHVERFIS-OG TÆKNISVIÐ

Strendingur ehf.
Verkfræðiþjónusta
Reykjavíkurvegur 68 - 220 Hafnarfjörður
sími: 565 5640, fax: 565 5641

Hafnarfirði 21.12.00
Sigurður Guðmundsson kt. 191063-7599

Hringhella 9, Hafnarfirði

Þjónustumiðstöð Hafnarfjarðar
Lagnir á lóð, afstöðumynd

hannað:	teiknað:	yfirfarið:
SG	JW	

dagsetning:	teikn. nr:	útgáfa	mælikvarði:	
04.12.2000	301	B	1:100	A1