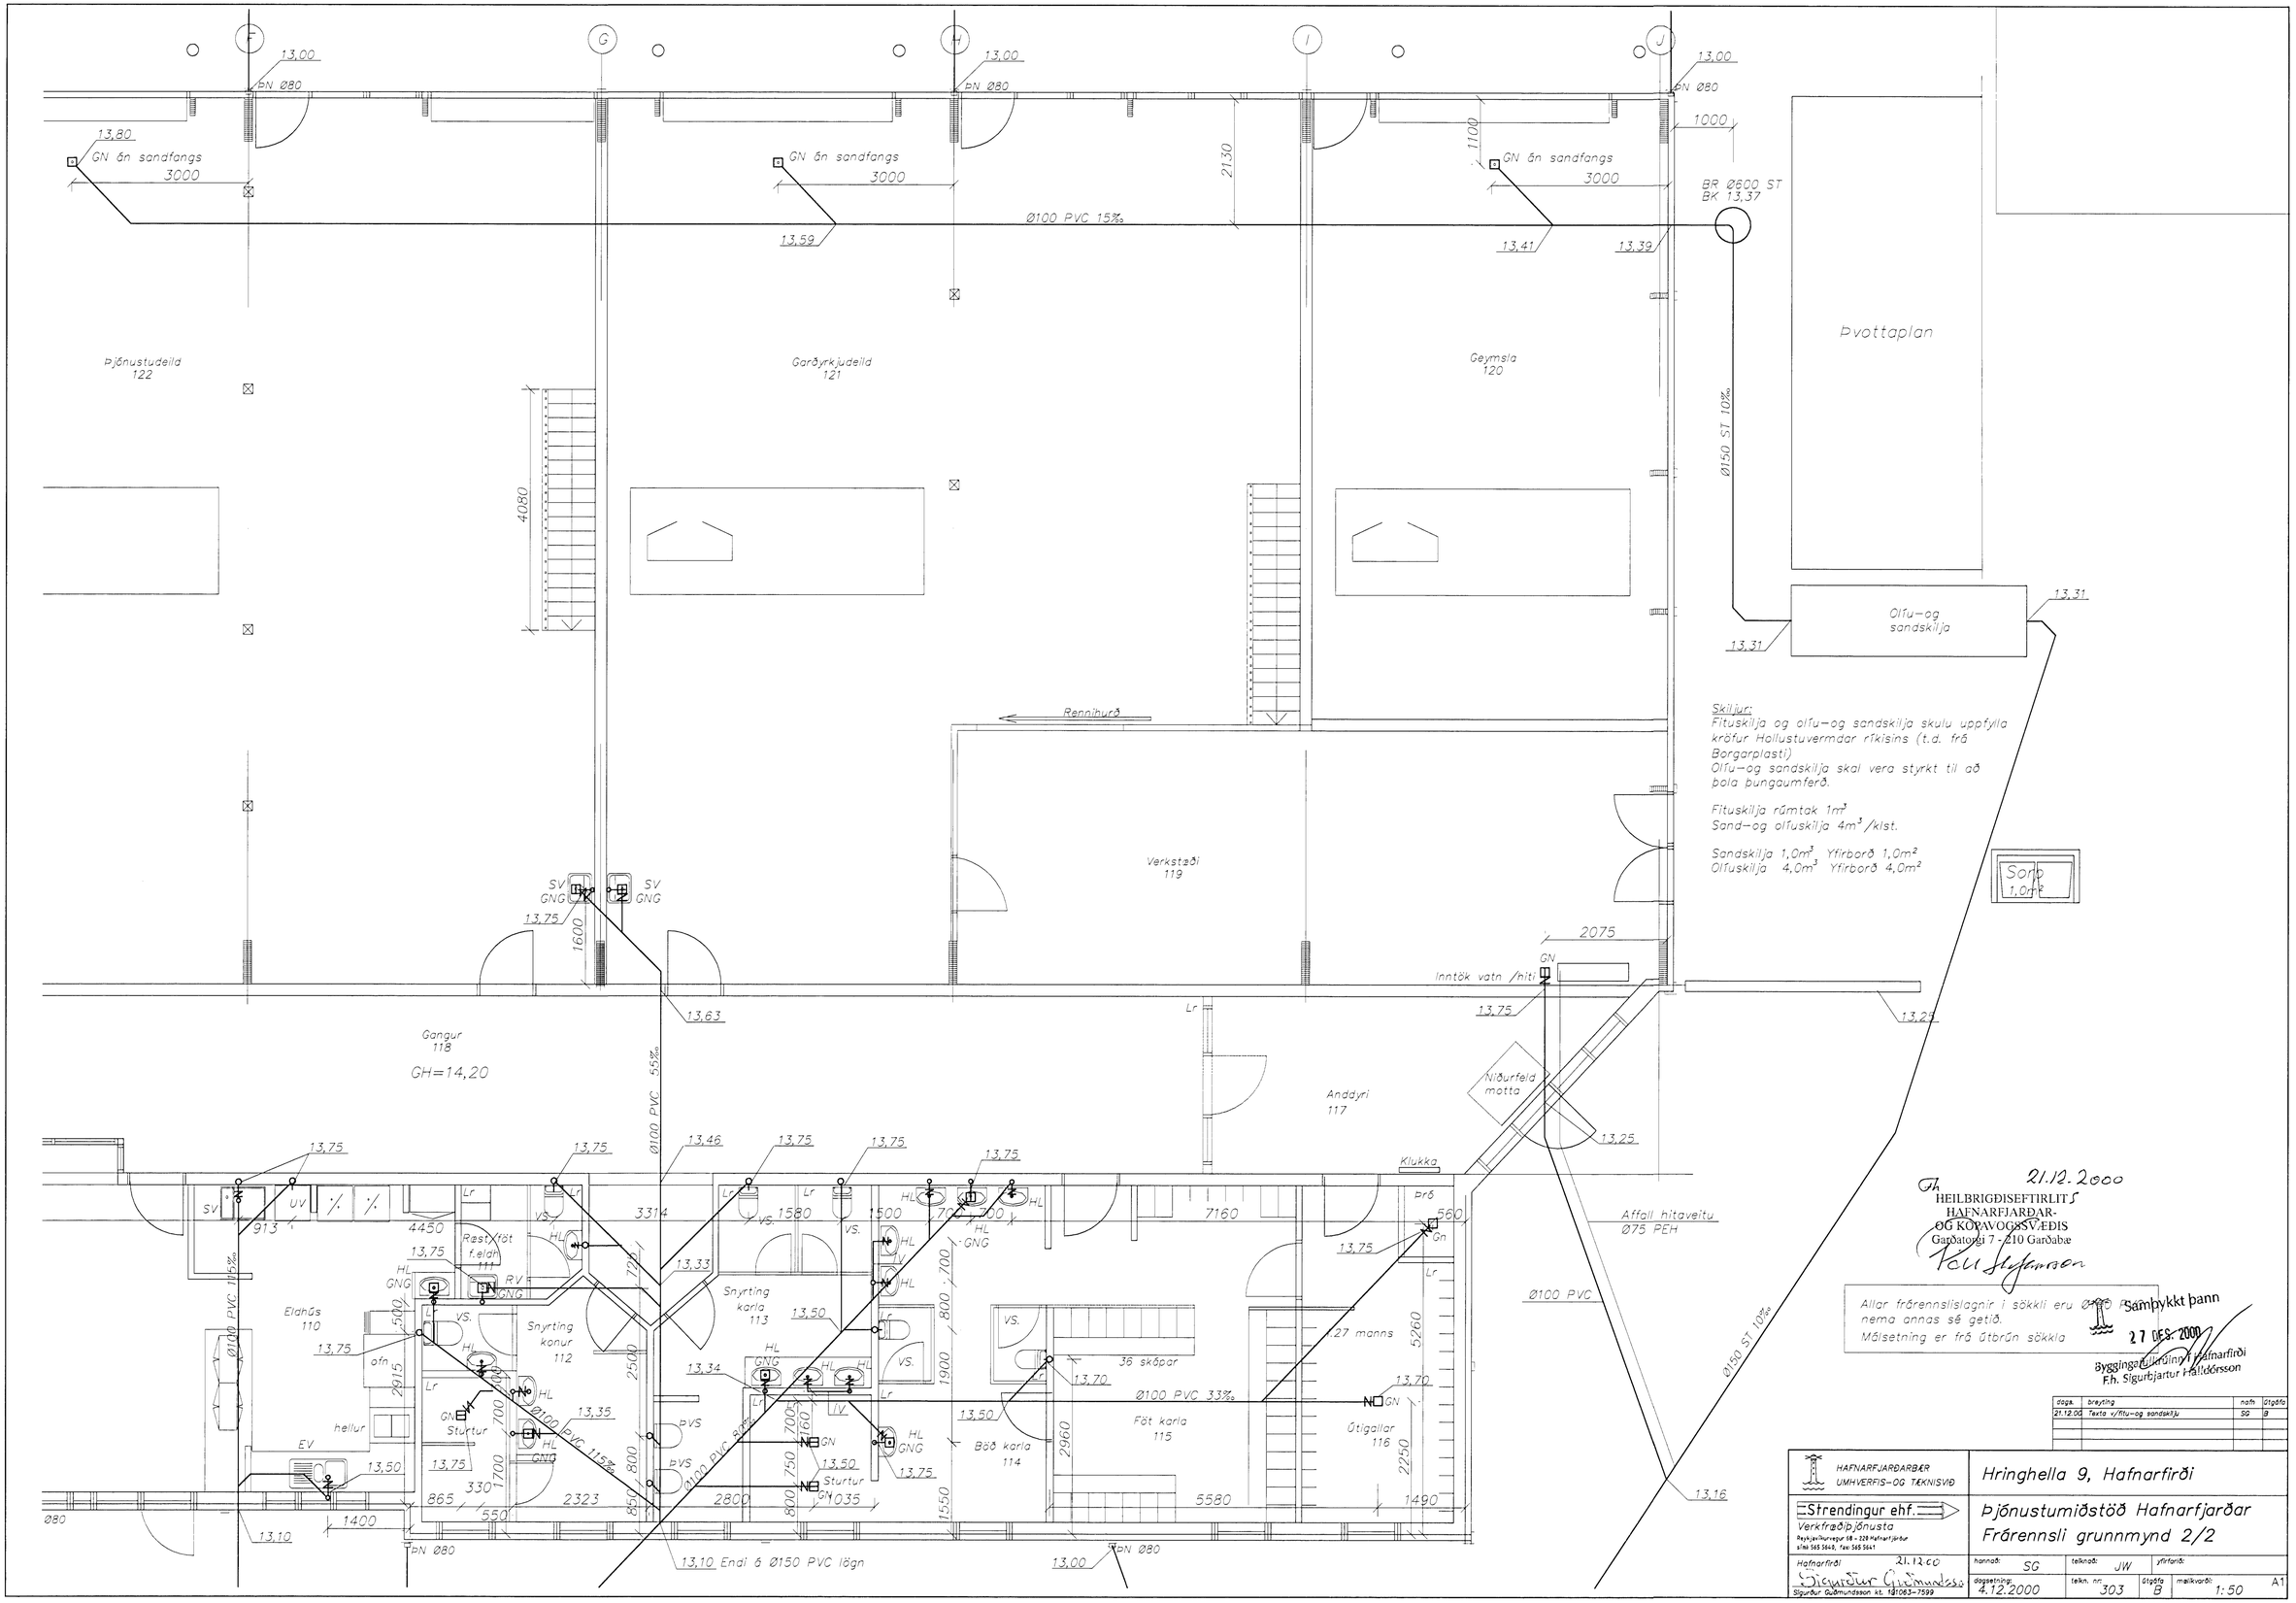

Þvottaplan
Olíu-og sandskilja
Skiljur:
Fituskilja og olíu-og sandskilja skulu uppfylla kröfur Hollustuvermdar ríkisins (t.d. frá Borgarplasti)
Olíu-og sandskilja skal vera styrkt til að þola þungaumferð.
Fituskilja rúmtak 1m³
Sand-og olíuskilja 4m³/klst.
Sandskilja 1,0m³ Yfirborð 1,0m²
Olíuskilja 4,0m³ Yfirborð 4,0m²
Sorp 1,0m²
Þjónustudeild 122
Garðyrkjudeild 121
Geymsla 120
Verkstæði 119
Gangur 118
GH=14,20
Anddyri 117
Niðurfeld motta
Inntök vatn /hiti
Klukka
Affall hitaveitu Ø75 PEH
Ø100 PVC
Ø150 ST 10‰
Ø100 PVC 33‰
Ø100 PVC 55‰
Ø100 PVC 115‰
Ø100 PVC 80‰
Rennihurð
Eldhús 110
Snyrting konur 112
Snyrting karla 113
Böð karla 114
Föt karla 115
Útigallar 116
Sturtur
Ræst/föt f.eldh 111
36 skápar
27 manns
Endi á Ø150 PVC lögn
GN án sandfangs
BR Ø600 ST
BK 13,37
Allar frárennslislagnir í sökkli eru Ø100 PVC nema annas sé getið.
Málsetning er frá útbrún sökkla
21.12.2000
HEILBRIGÐISEFTIRLITS HAFNARFJARÐAR-OG KÓPAVOGSSVÆÐIS
Garðatorgi 7 - 210 Garðabæ
Sampykkt þann
27 DES. 2000
Byggingarfulltrúinn í Hafnarfirði
F.h. Sigurbjartur Halldórsson
dags. breyting nafn útgáfa
21.12.00 Texta v/fitu-og sandskilju SG B
HAFNARFJARÐARBÆR UMHVERFIS-OG TÆKNISVIÐ
Hringhella 9, Hafnarfirði
Strendingur ehf.
Verkfræðiþjónusta
Þjónustumiðstöð Hafnarfjarðar
Frárennsli grunnmynd 2/2
Hafnarfirði 21.12.00
Sigurður Guðmundsson kt. 191063-7599
hannað: SG
teiknað: JW
yfirfarið:
dagsetning: 4.12.2000
teikn. nr: 303
útgáfa B
mælikvarði: 1:50
A1