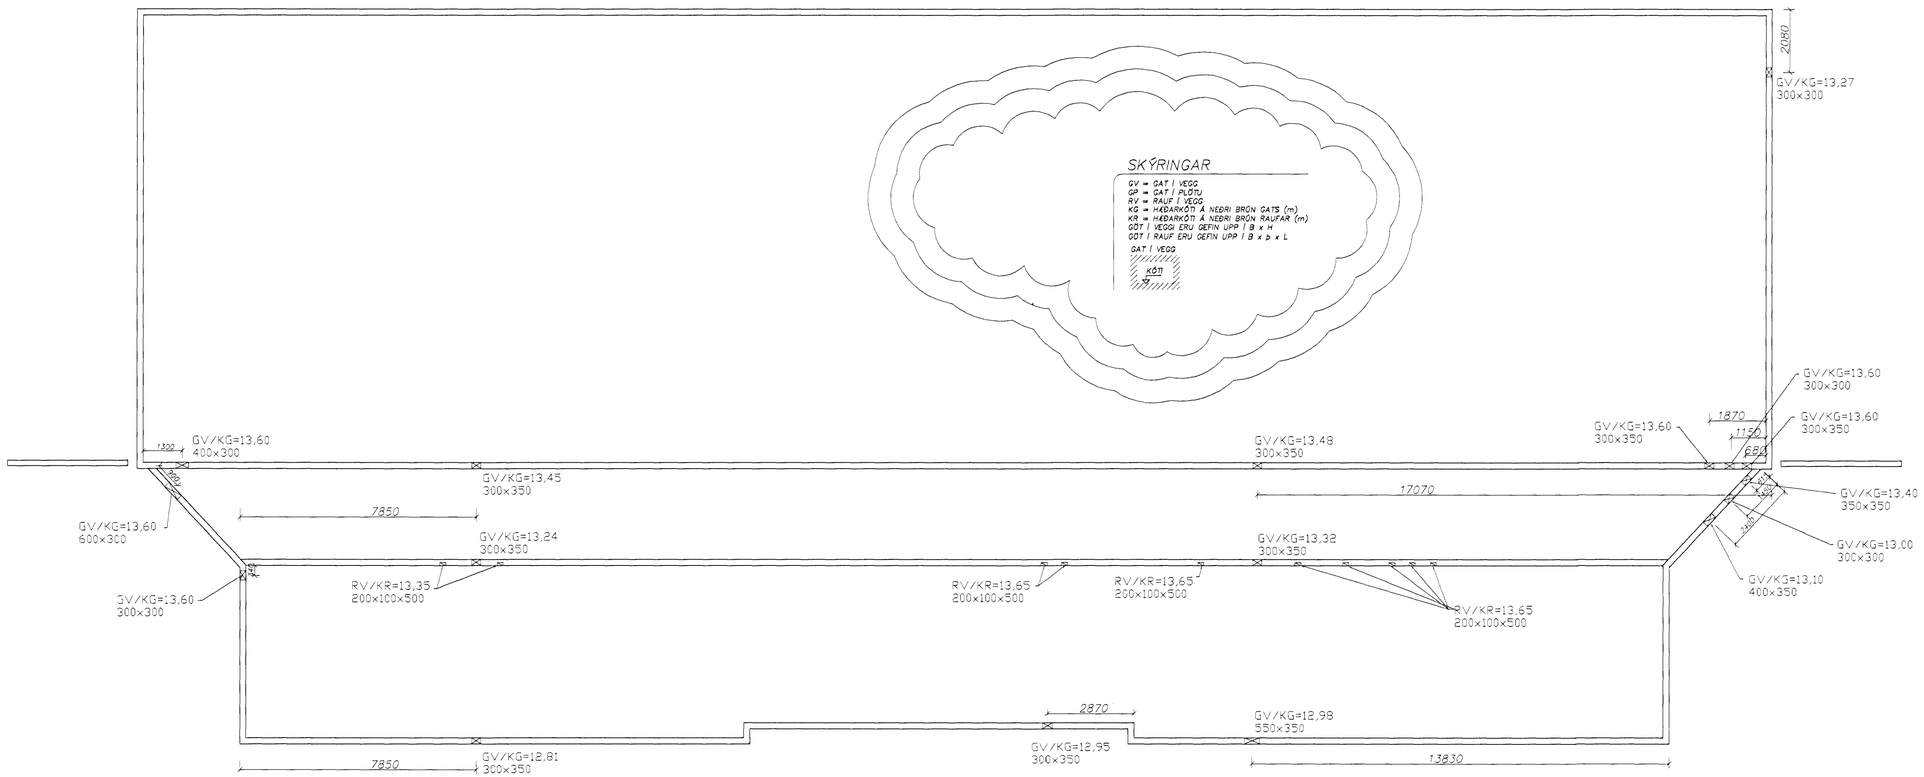

Samþykkt þann

21 NOV. 2000

Byggingafulltrúinn í Hafnarfirði
F.h. Sigurbjartur Hallgrímsson

dags.	breyting	nafn	útgáfa

HAFNARFJARÐARBÆR
UMHVERFIS- OG TÆKNISVIÐ

Strendingur ehf.
Verkfræðiþjónusta

Hafnarfirði 13.11.00
Sigurður Guðmundsson kt. 191063-7599

Hringhella 9, Hafnarfirði

Þjónustumiðstöð Hafnarfjarðar
Gataplan

hannað: SG	teiknað: JW	yfirfarið:
dagsetning: nóv. 2000	teikn. nr: 313	útgáfa: A
		mælikvarði: 1:100 A1