


A  
20B  
Ásýnd veggjar  
Málkvæði 1:50

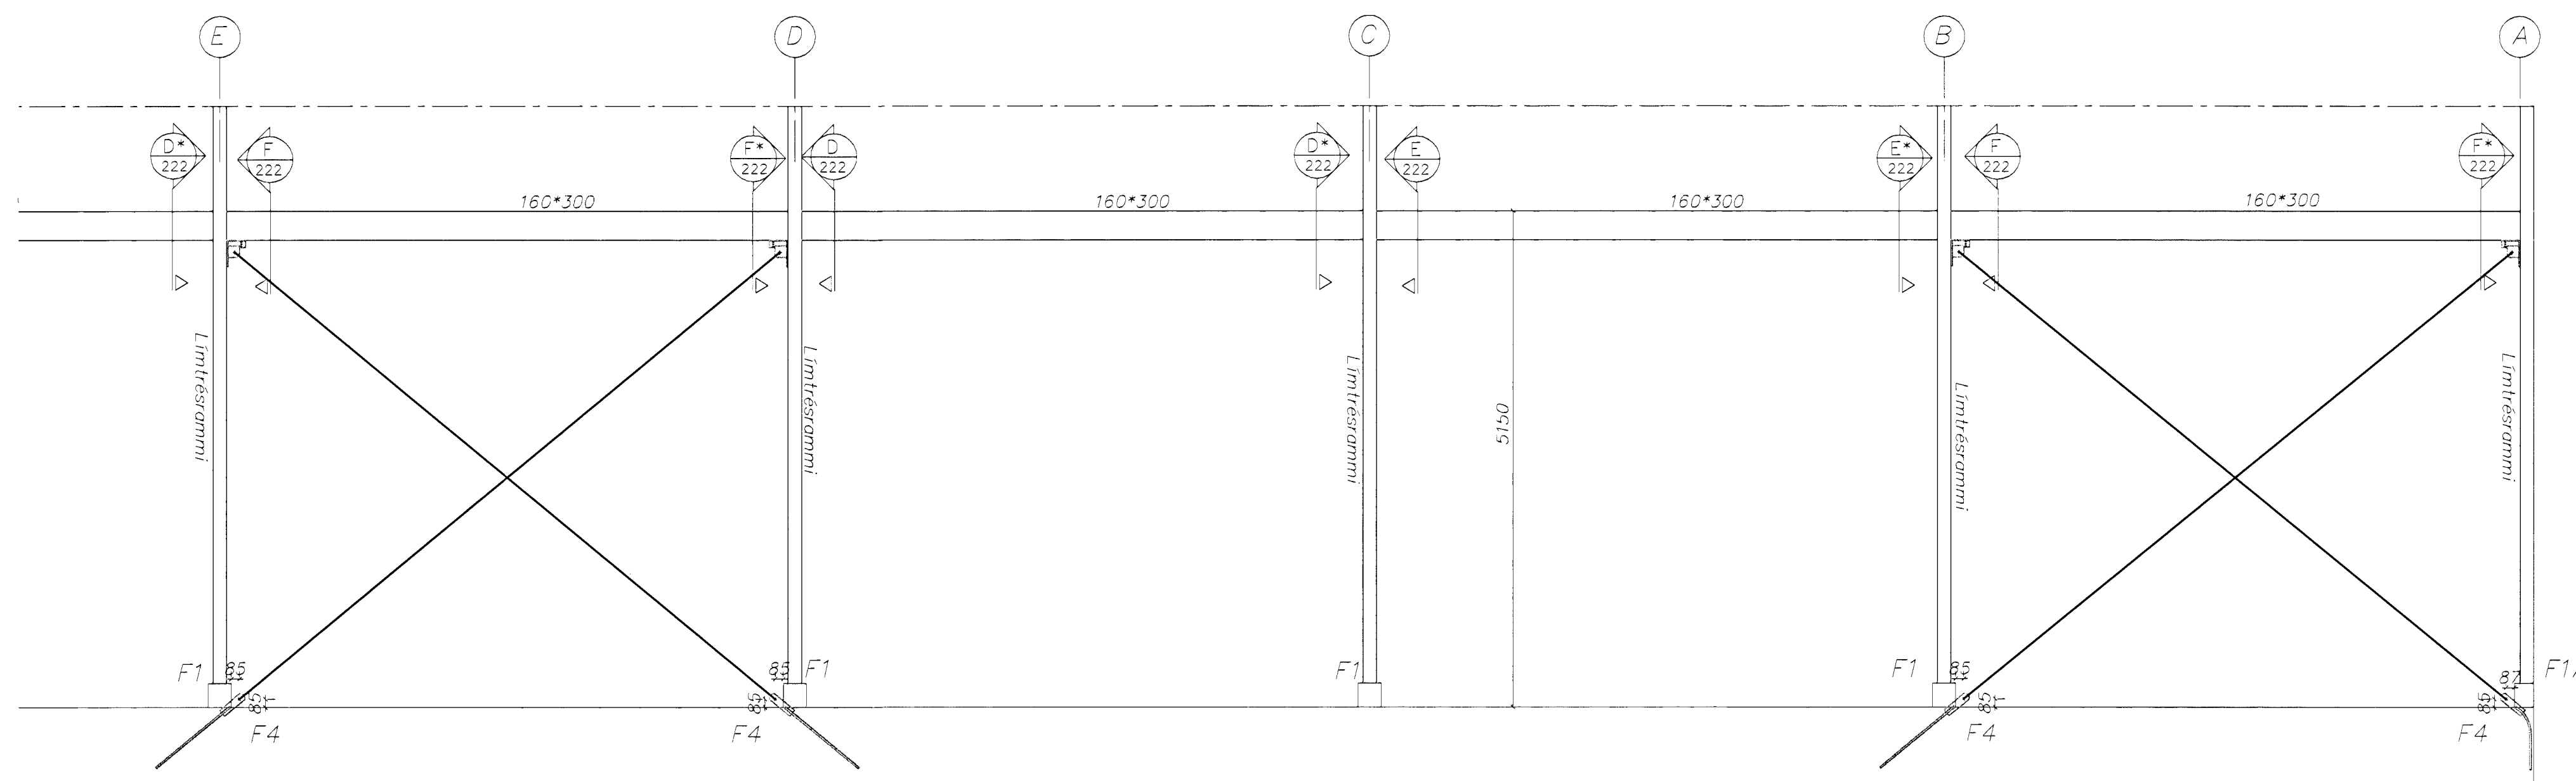

ATH.  
F1-F5 tákna innsteyptar festingar.  
Sjá nánar á teikningu nr. 219.000.220  
08 JAN. 2001  
Byggingafulltrúi Hafnarfirði  
Eh. Sigurbjartur Halldórsson

Dagur	Breyting	Nafn	Staða
23.12.00	meðhöfundur	SG	B

		<b>Hringhella 9, Hafnarfirði</b>	
<b>Strendingur ehf.</b> Verkfræðipjónusta Reykjavíkvegur 18 - 210 Hafnarfjarður Sími 565 5649, Fax 565 5641		<b>Þjónustumiðstöð Hafnarfjarðar</b> <b>Veggur í línu 2</b>	
Hafnarfirði	20.12.00.	hönnuð SG	teiknað JW
Staðfesting Sigurbjartur Halldórsson	08. 2000	teikn. nr. 208	stjórn B
			málkvæði 1:50
			A1