



Gólfreim 45x195 fest við steypt gólf með 12mm múrboltum L=150 m/m 500 Stoðir 45x195 festast við reim með 2stk BMF 105vinklum með styrk og neglist í reim með 2x8stk BMF 40/40 saum og 2x8 stk BMF 40/40 saum í stoð.

Límtré fest við sökkul með 2 stk. stálfestingum nr.F9 fest við sökkul með 16 mm múrbolta og við límtré með 16 mm bolta

A *Asýnd gaffveggjar*
211 Mælikvarði 1:50

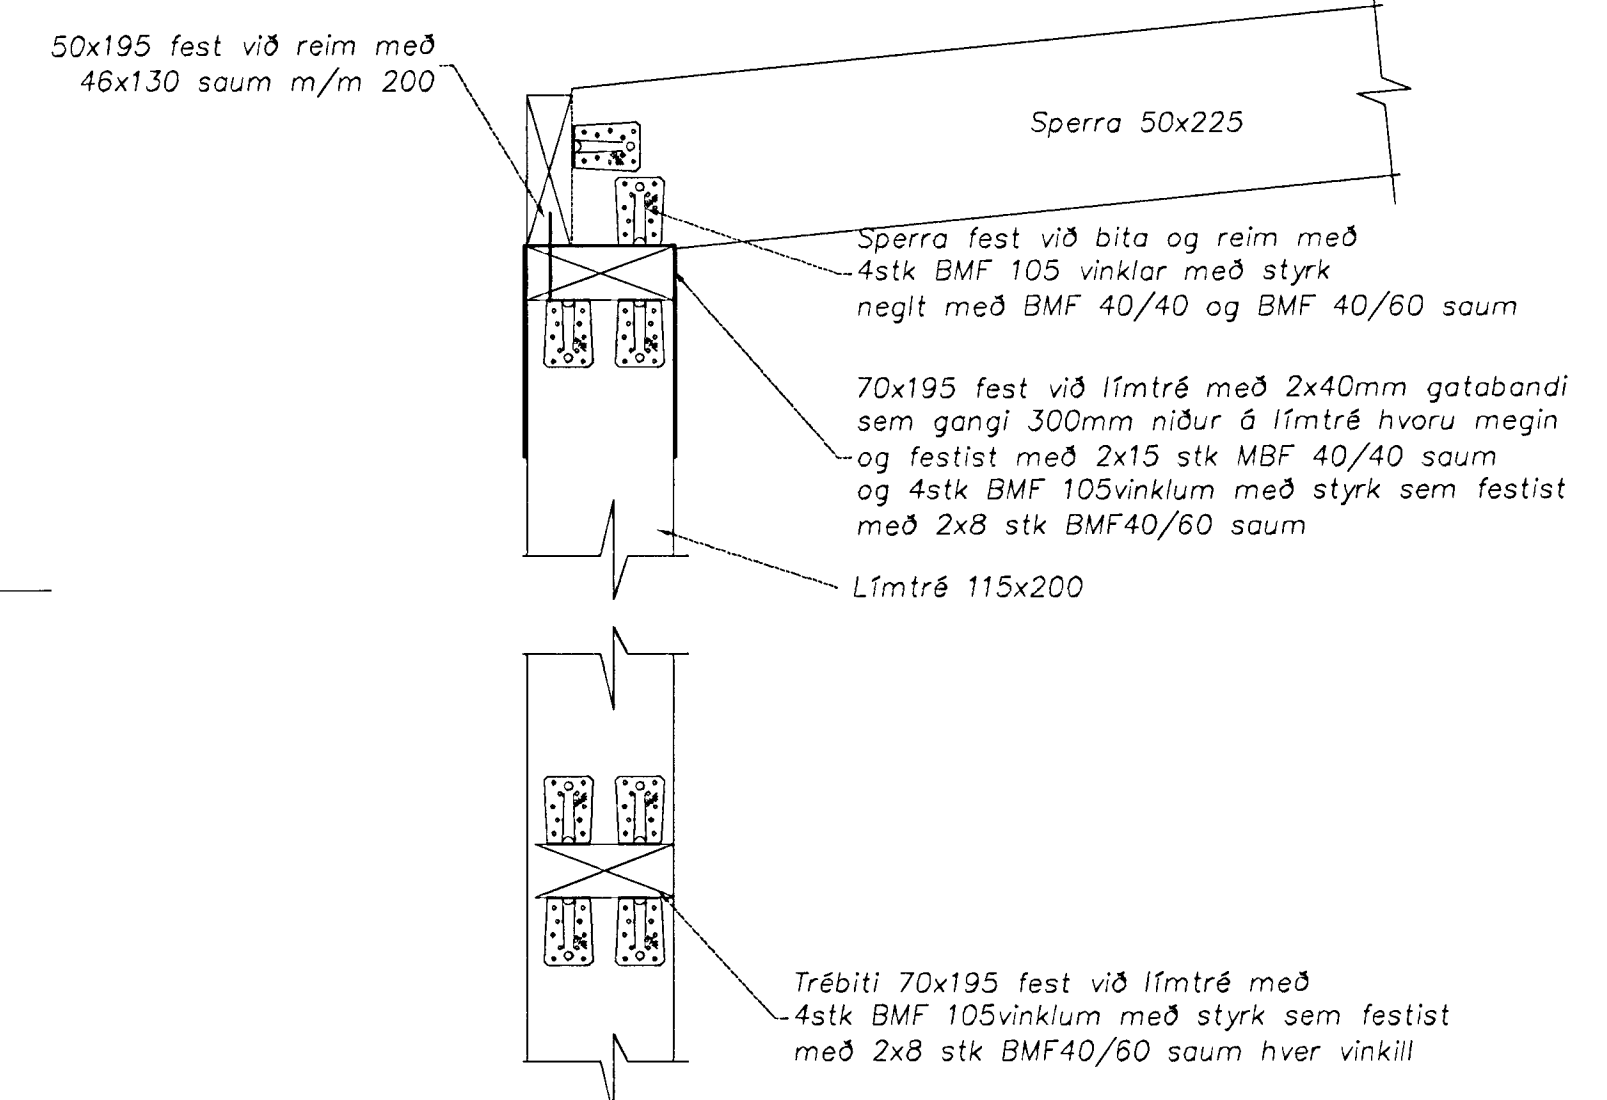


A *Þakvirki sérteikningar*
211 Mælikvarði 1:10

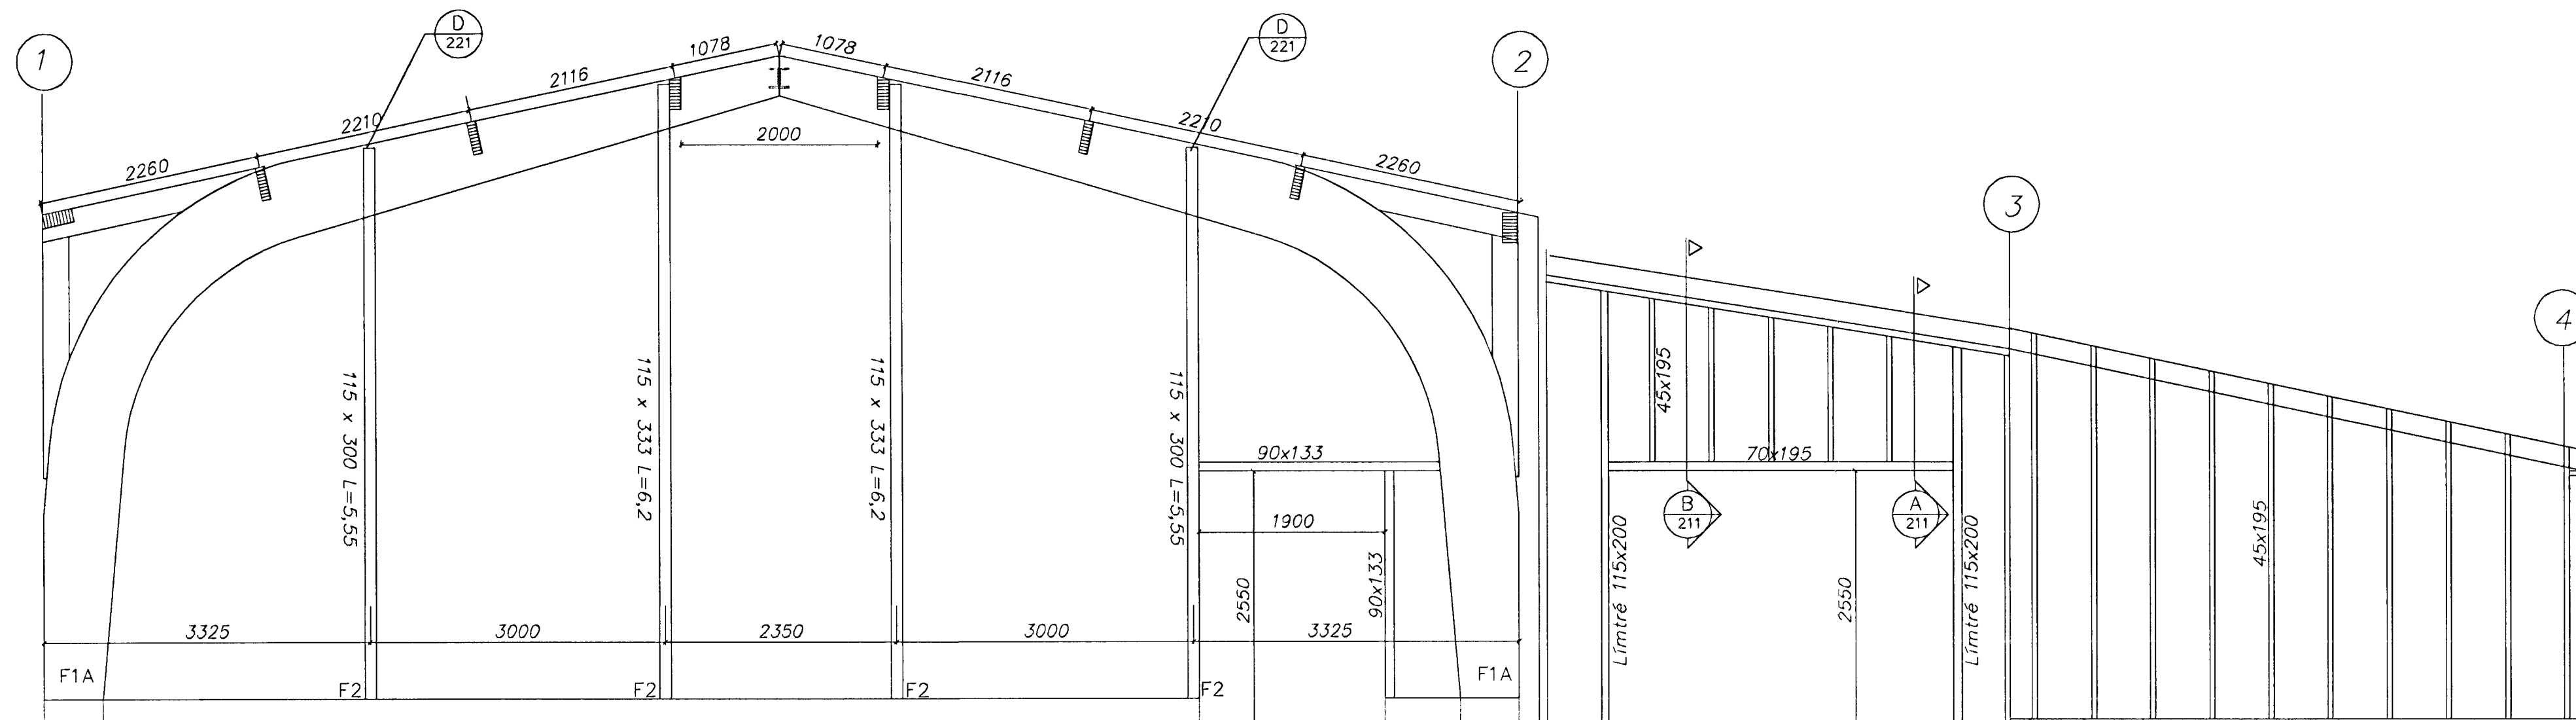

Gólfreim 45x195 fest við steypt gólf með 12mm múrboltum L=150 m/m 500 Stoðir 45x195 festast við reim með 2stk BMF 105vinklum með styrk og neglist í reim með 2x8stk BMF 40/40 saum og 2x8 stk BMF 40/40 saum í stoð.

B *Asýnd gaffveggjar*
211 Mælikvarði 1:50

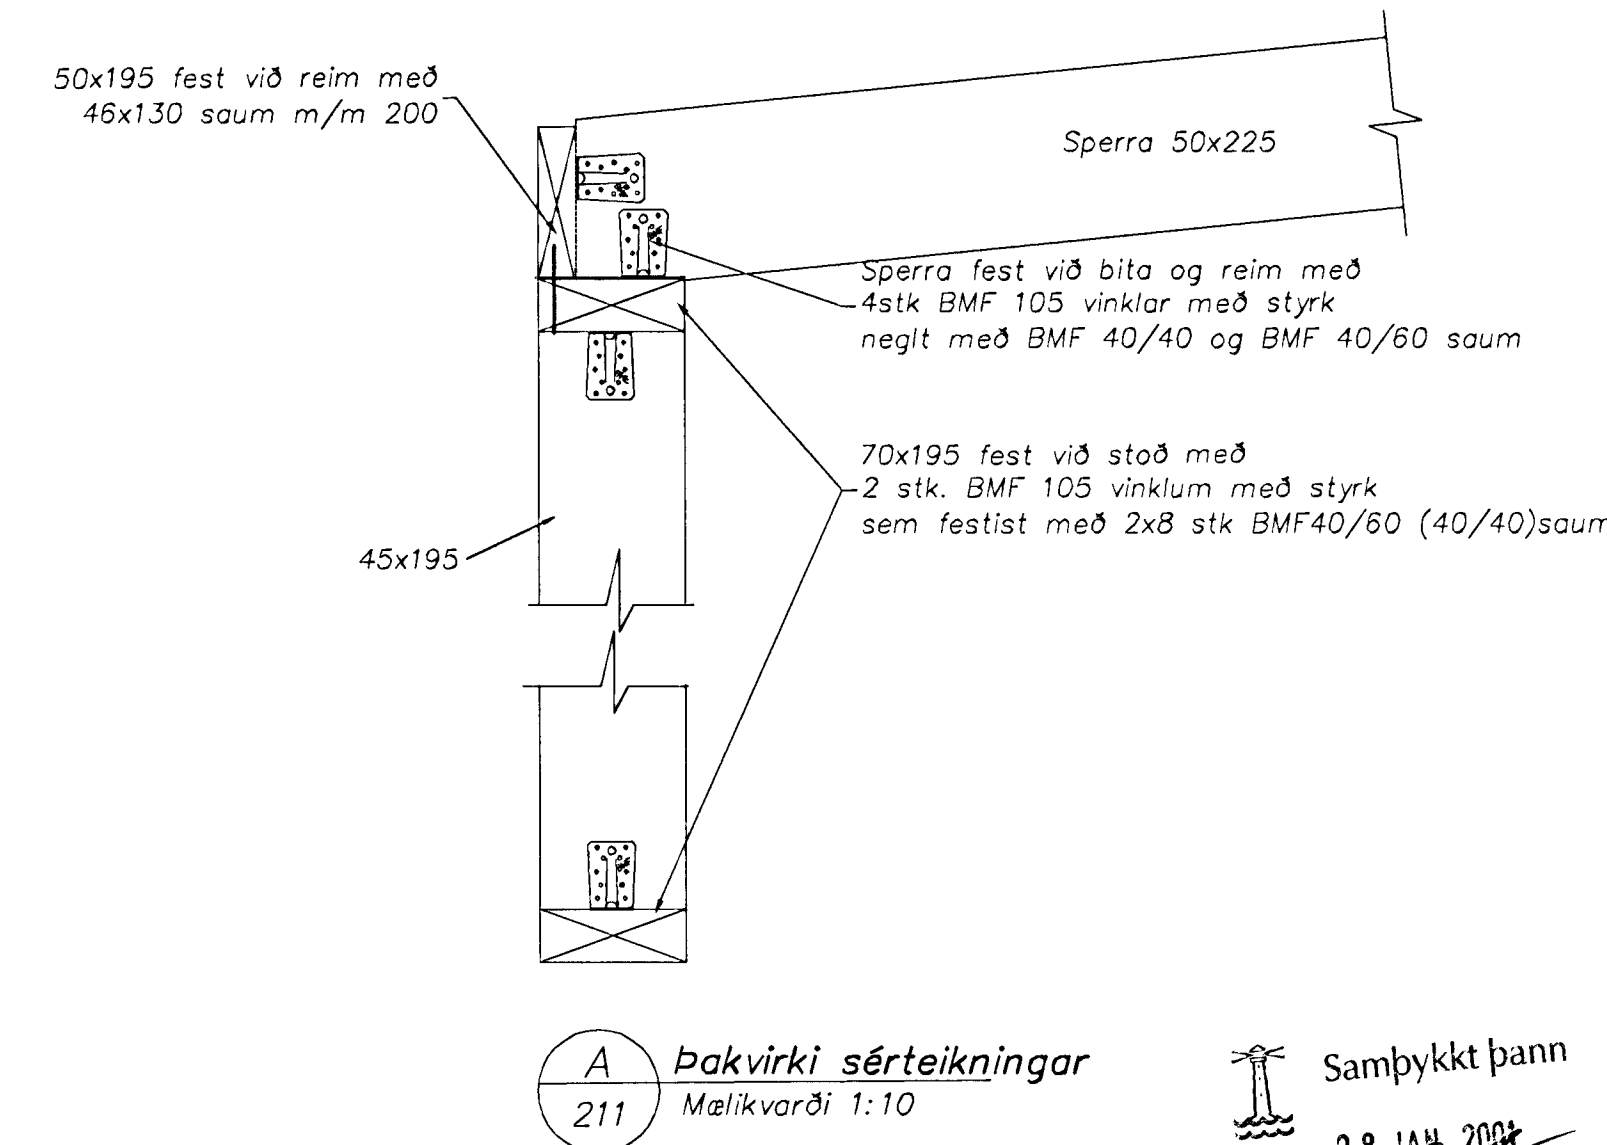

A *Þakvirki sérteikningar*
211 Mælikvarði 1:10

Samykkt þann
08 JAN. 2004
Byggingafræðingur í Hafnarfirði
Fh. Sigurbjartur Halldórsson

dagur	breyting	nám	útgáfa

		Hringhella 9, Hafnarfirði	
Strendingur ehf. Verkfæðingjónusta Reykjavík 101, 102 Hafnarfjarðar Sími 565 5648, Fax 565 5641		Þjónustumiðstöð Hafnarfjarðar Veggir í línu A og J	
Hafnarfirði	12.12.00	hönnuð: SG	teiknað: JW
Sigurbjartur Halldórsson	12.12.00	dagsetning: nðv. 2000	bláttöl: 211
Sigurbjartur Halldórsson	12.12.00	bláttöl: 211	mælikvarði: 1:50