



A Burðarrammi, smíðateikning (10 stk)
Málkvæði 1:50

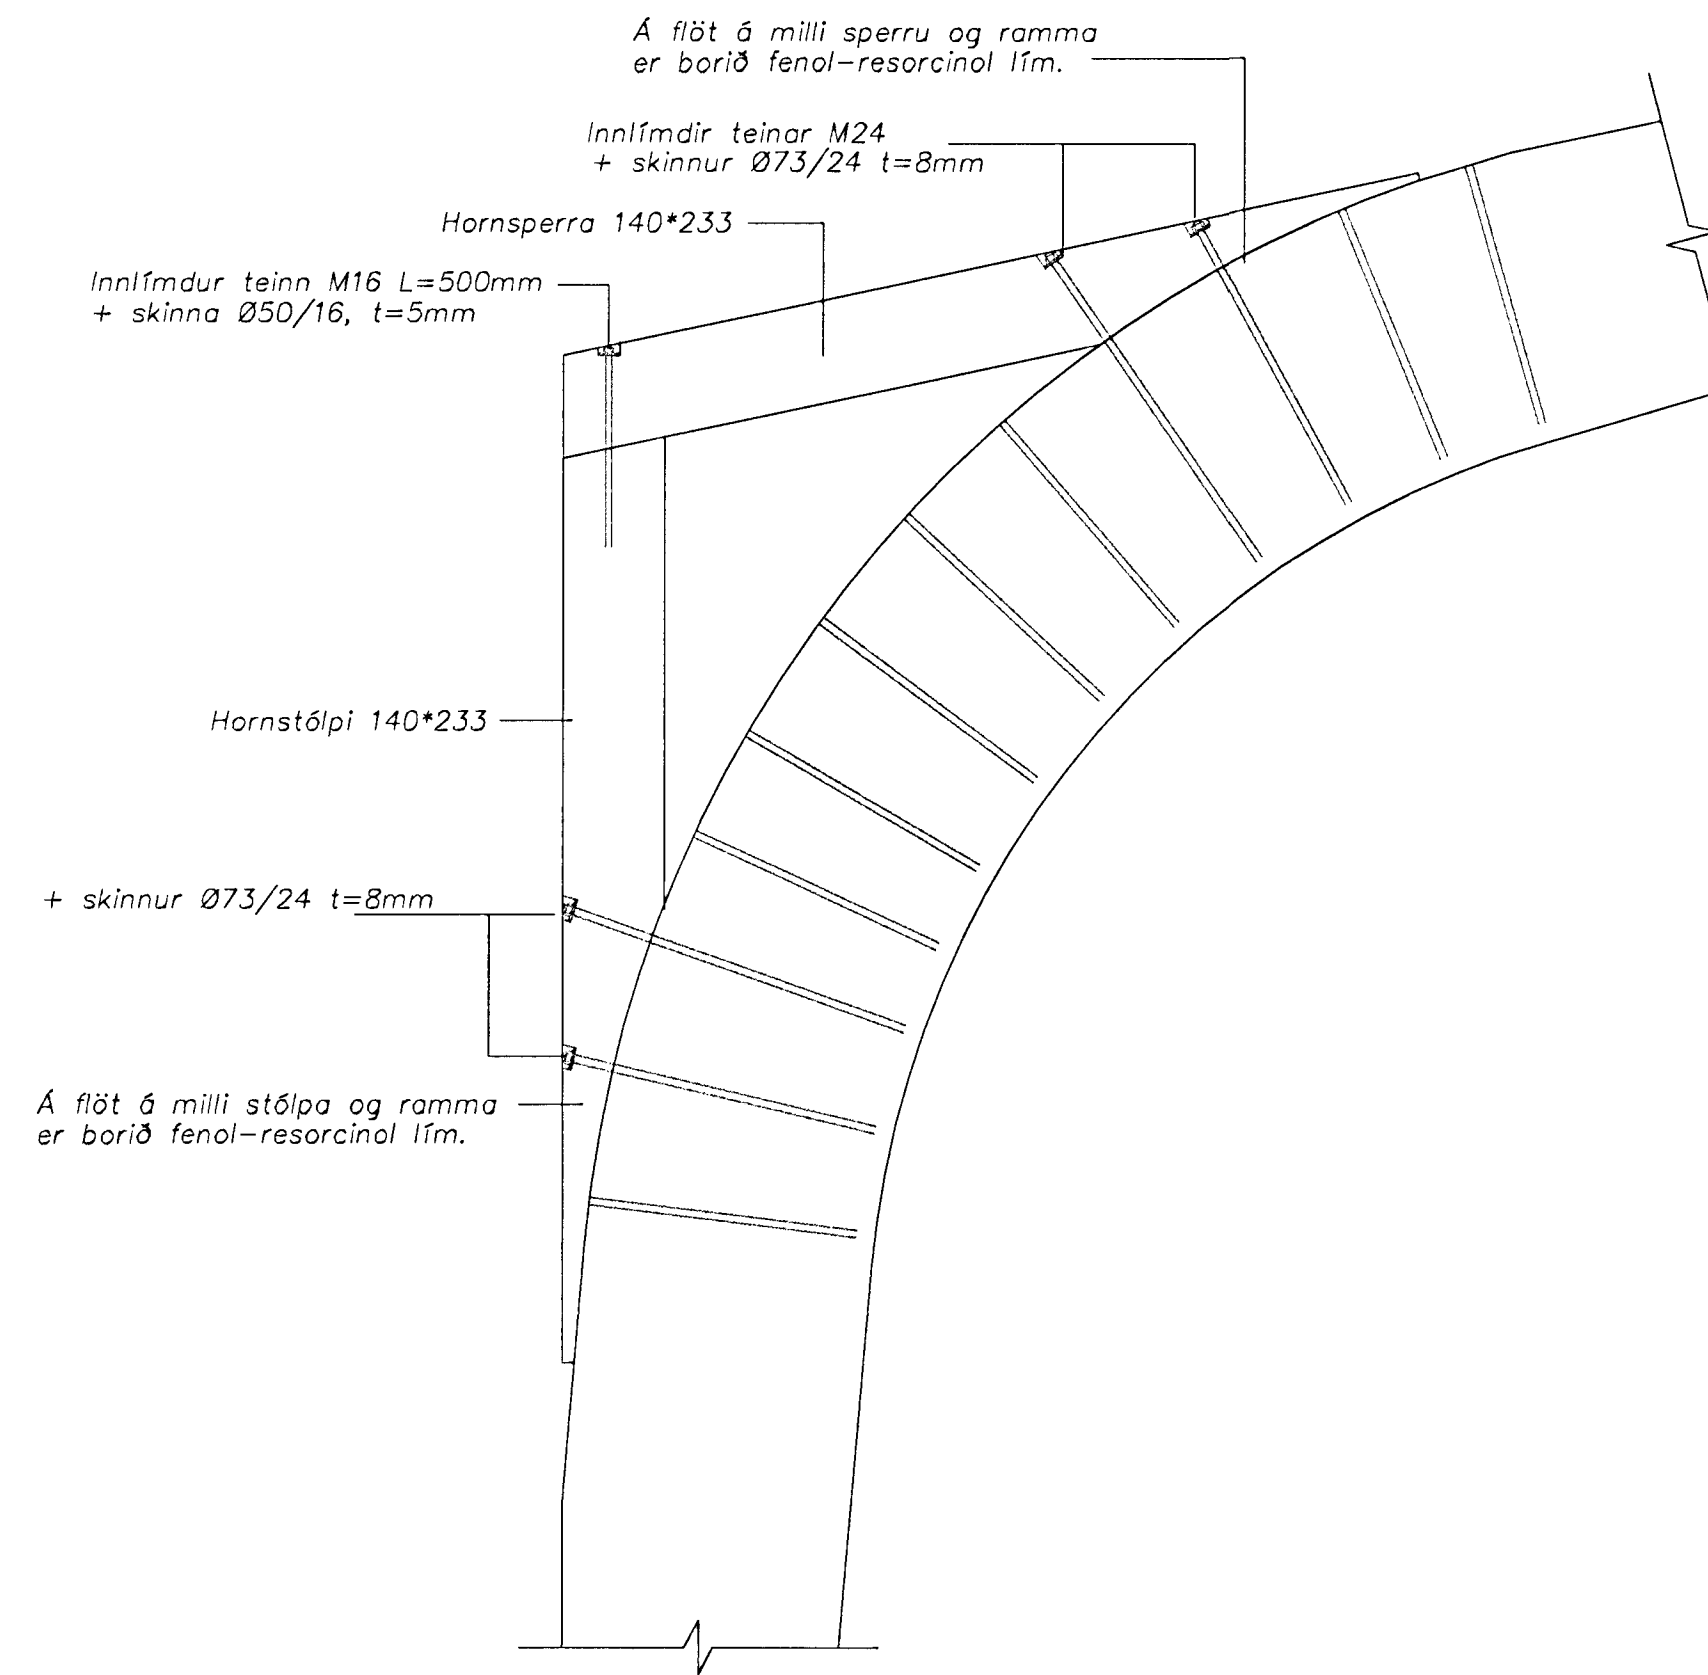

C Rammahorn
Málkvæði 1:20

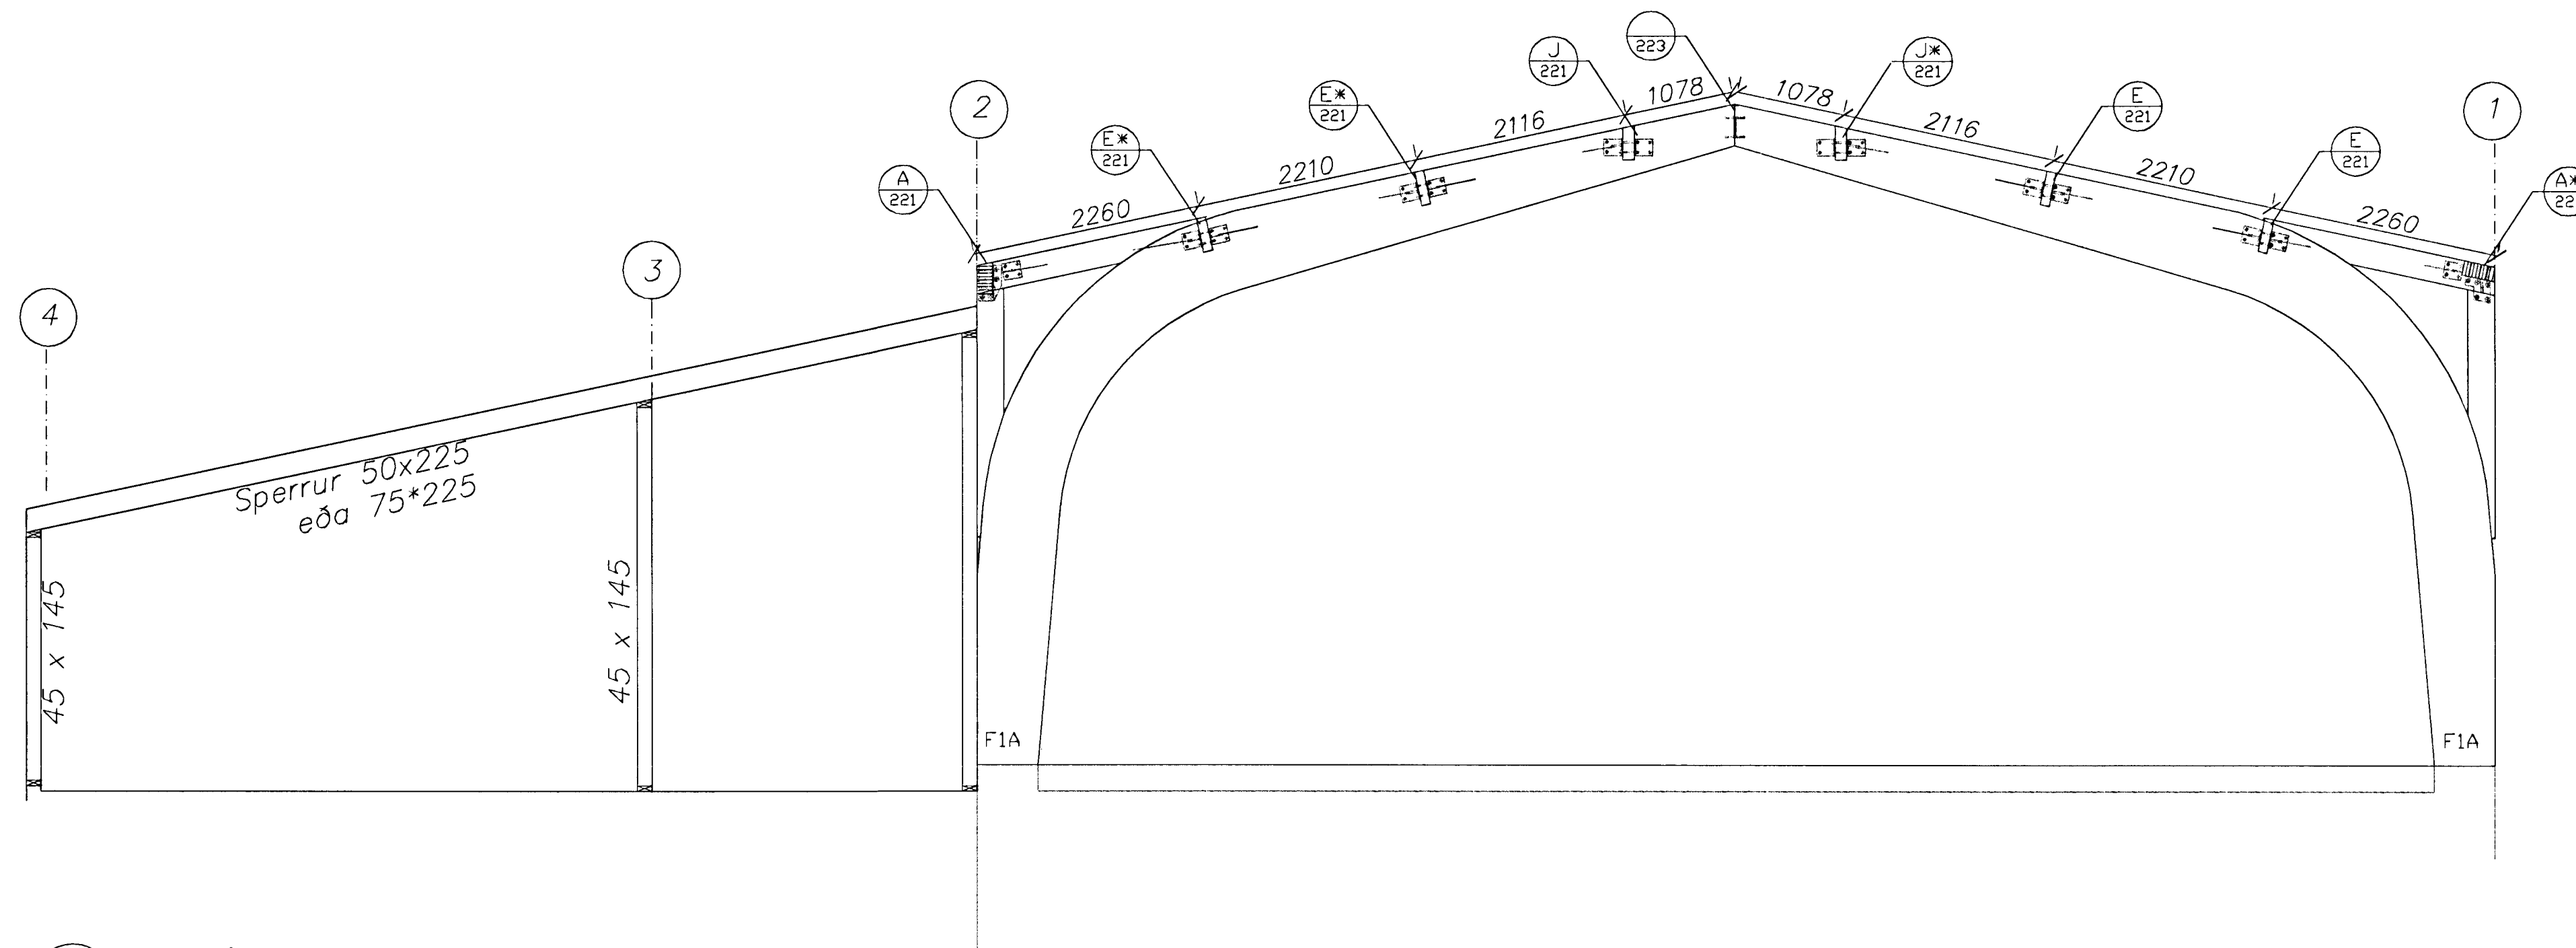

B Þversnið
Málkvæði 1:50

F1-F5 sjá teikningar nr. 219 og 220 Samþykkt þann 08 JAN 2000
* í sniðmynd tákna spegilmýnd

Byggingufulltrúnn Hafnarfirði
F.h. Sigurbjartur í-talldósson

daga	breyting	nám	stíga

HAFNARFJARÐARBER UMHVERFIS- OG TÆKNISVIÐ		Hringhella 9, Hafnarfirði	
Strendingur ehf. Verkfæðipjónusta		Þjónustumiðstöð Hafnarfjarðar Límtré snið	
Hafnarfirði 1912-00 Sigurður Guðmundsson kt. 191003-7599	SG	JW	yrfornt
Staður Guðmundsson	08. 2000	214	stíga A málkvæði 1:50 A1