




**A** Þakvirki sérteikningar  
222 Málkvörði 1:10

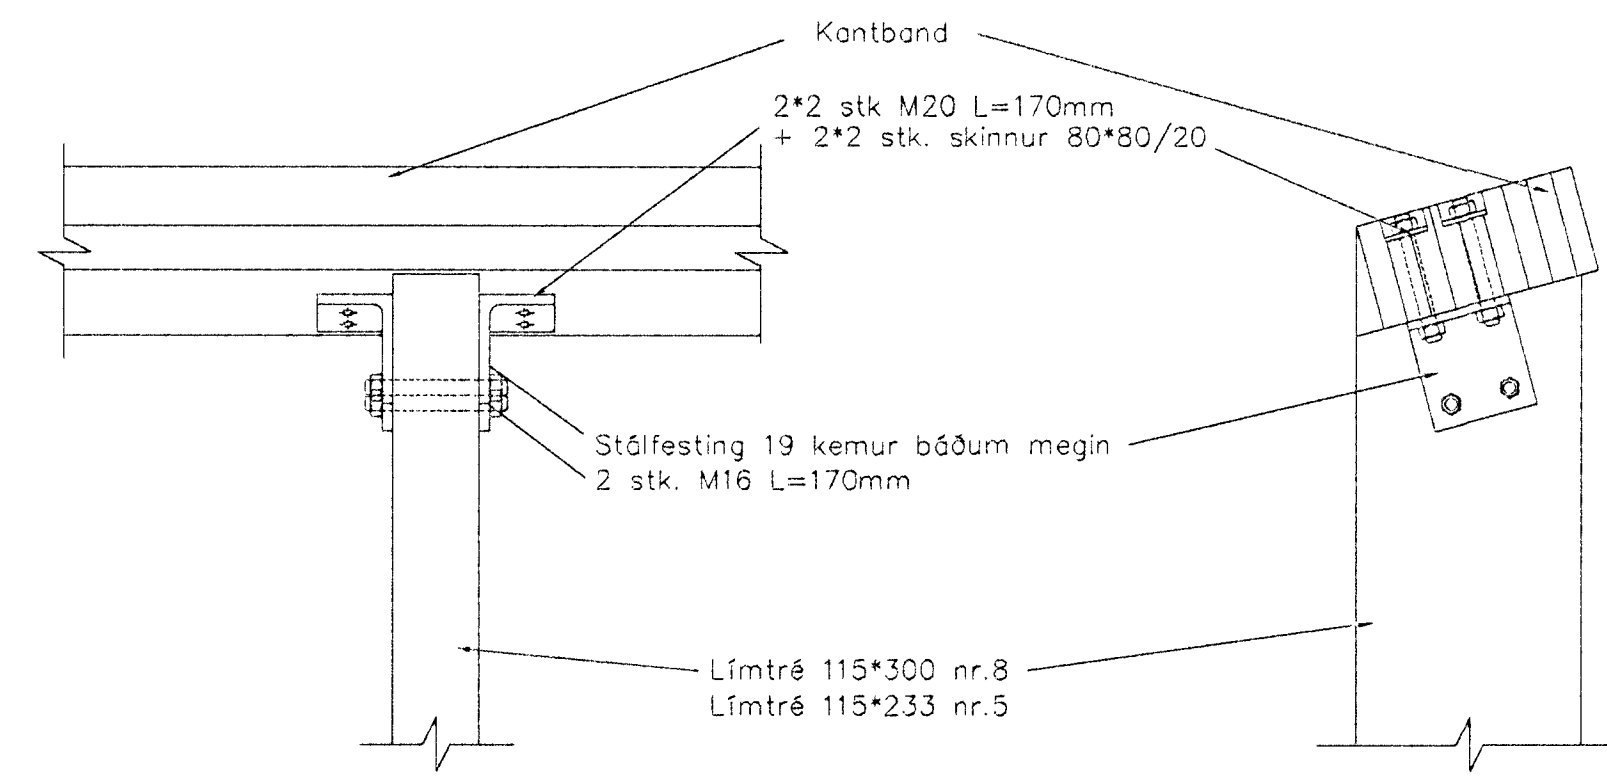


**B** Þakvirki sérteikningar  
222 Málkvörði 1:10

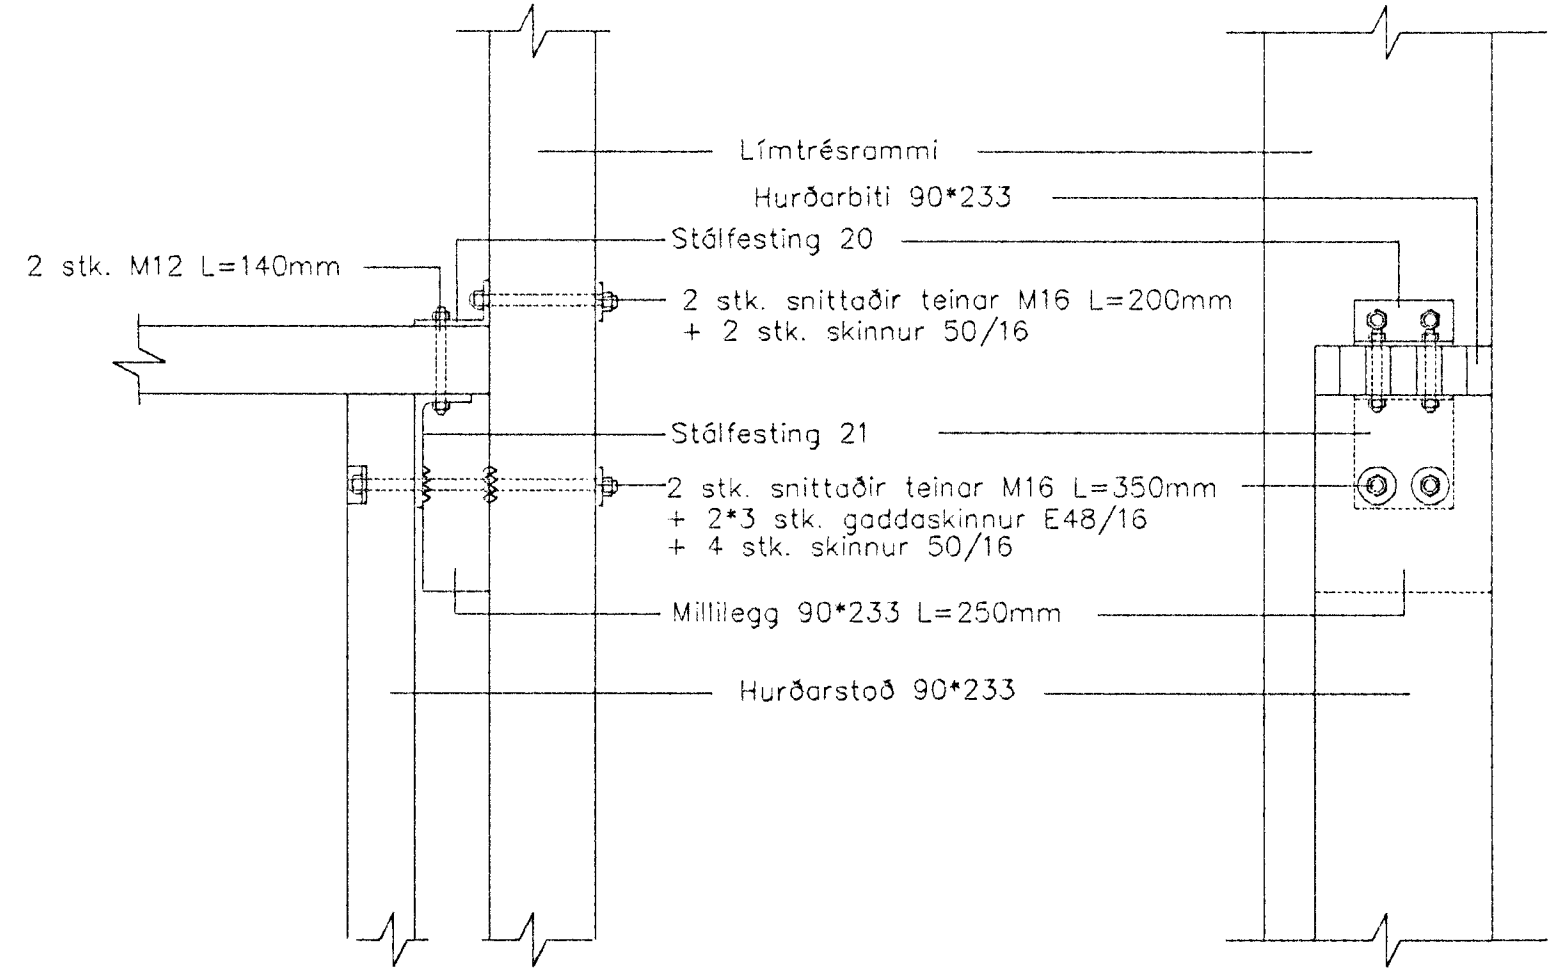


**C** Þakvirki sérteikningar  
222 Málkvörði 1:10

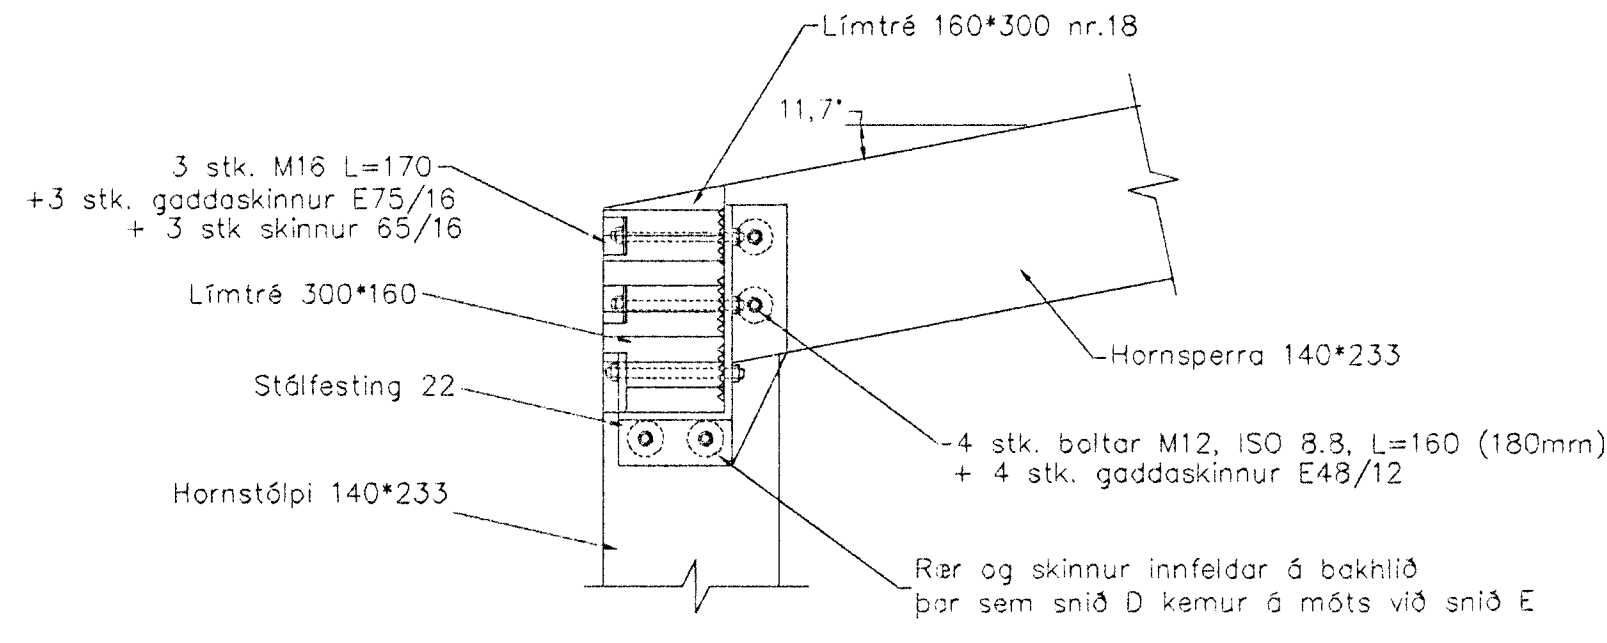


**D** Þakvirki sérteikningar  
222 Málkvörði 1:10

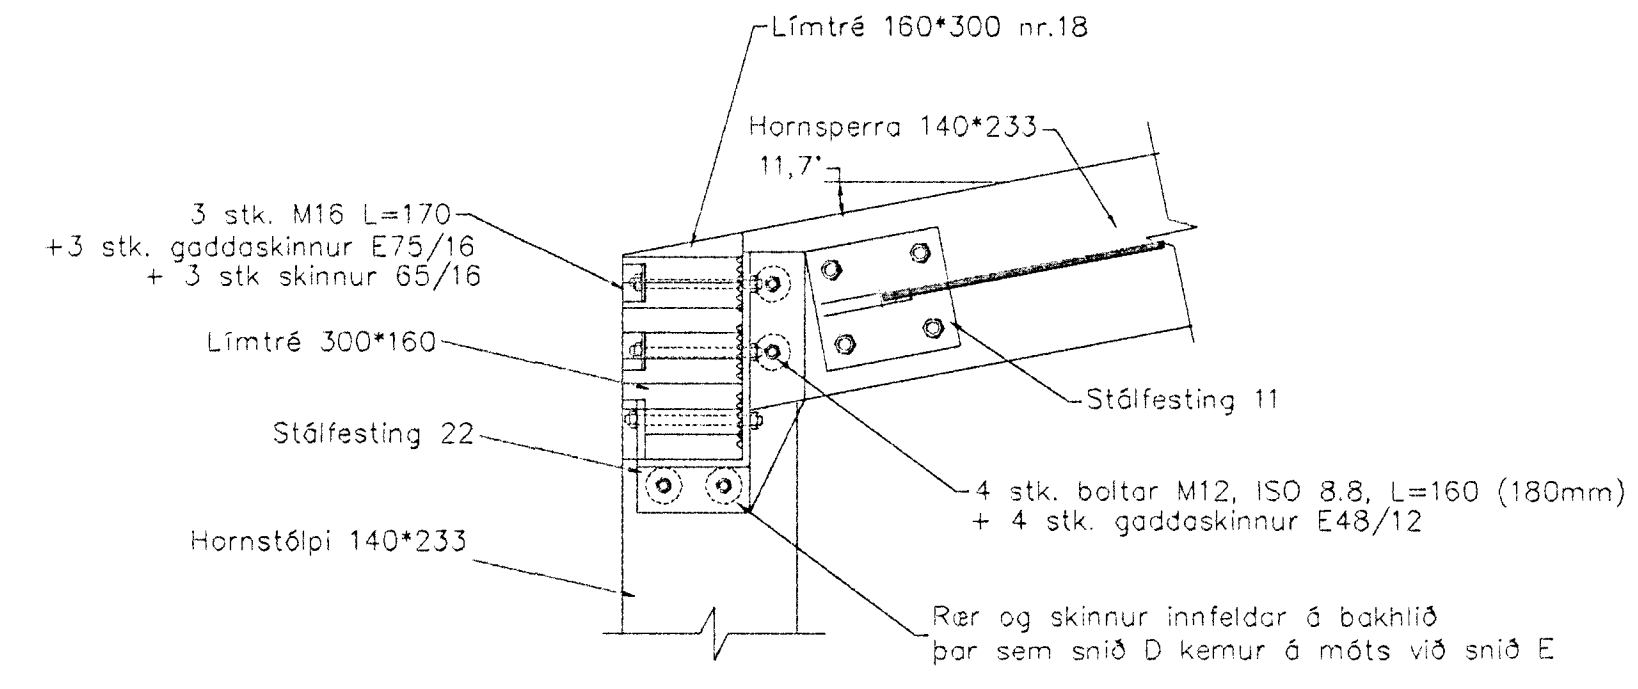


**E** Þakvirki sérteikningar  
222 Málkvörði 1:10

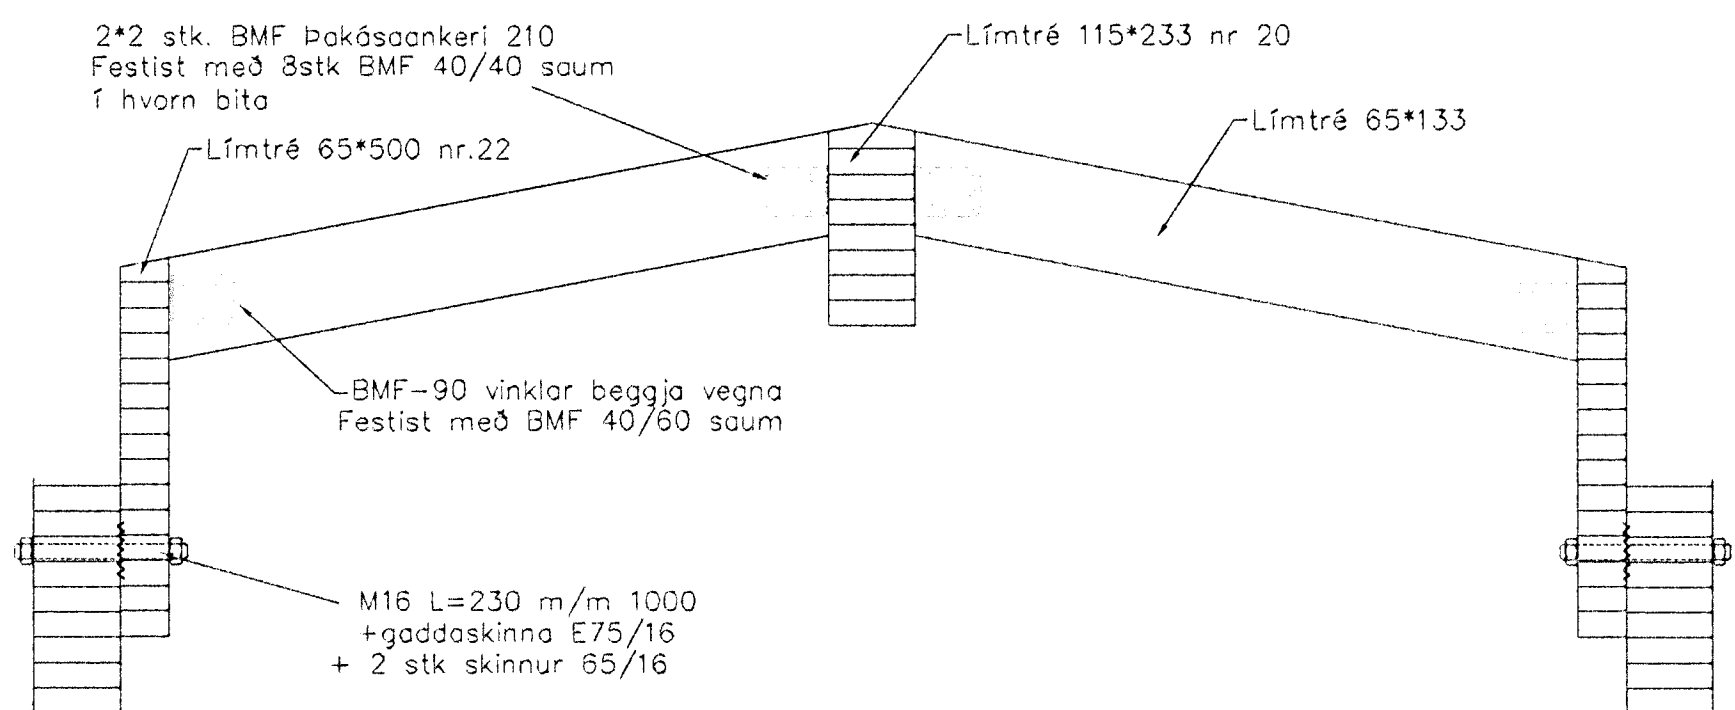

**F** Þakvirki sérteikningar  
222 Málkvörði 1:10

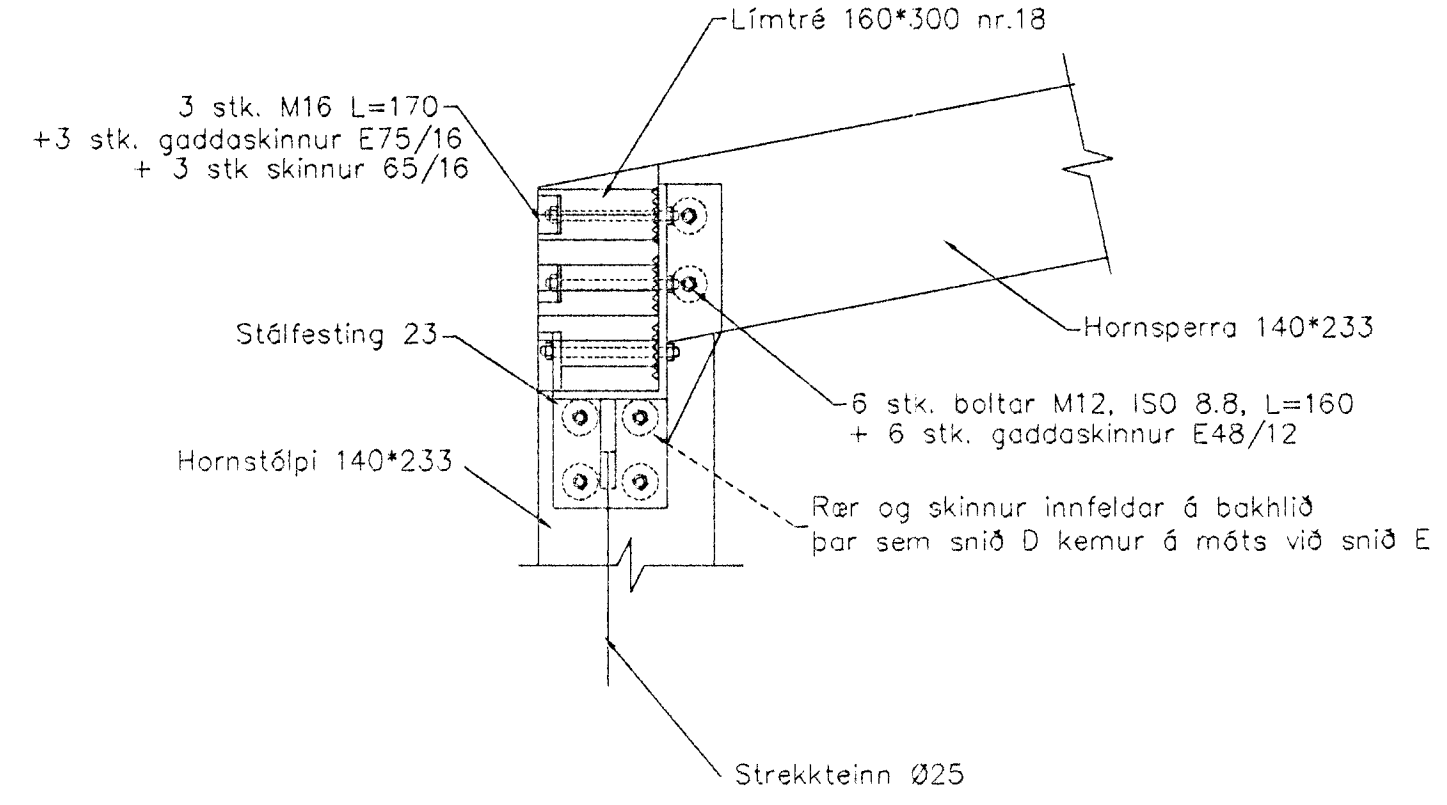

**G** Þakvirki sérteikningar  
222 Málkvörði 1:10

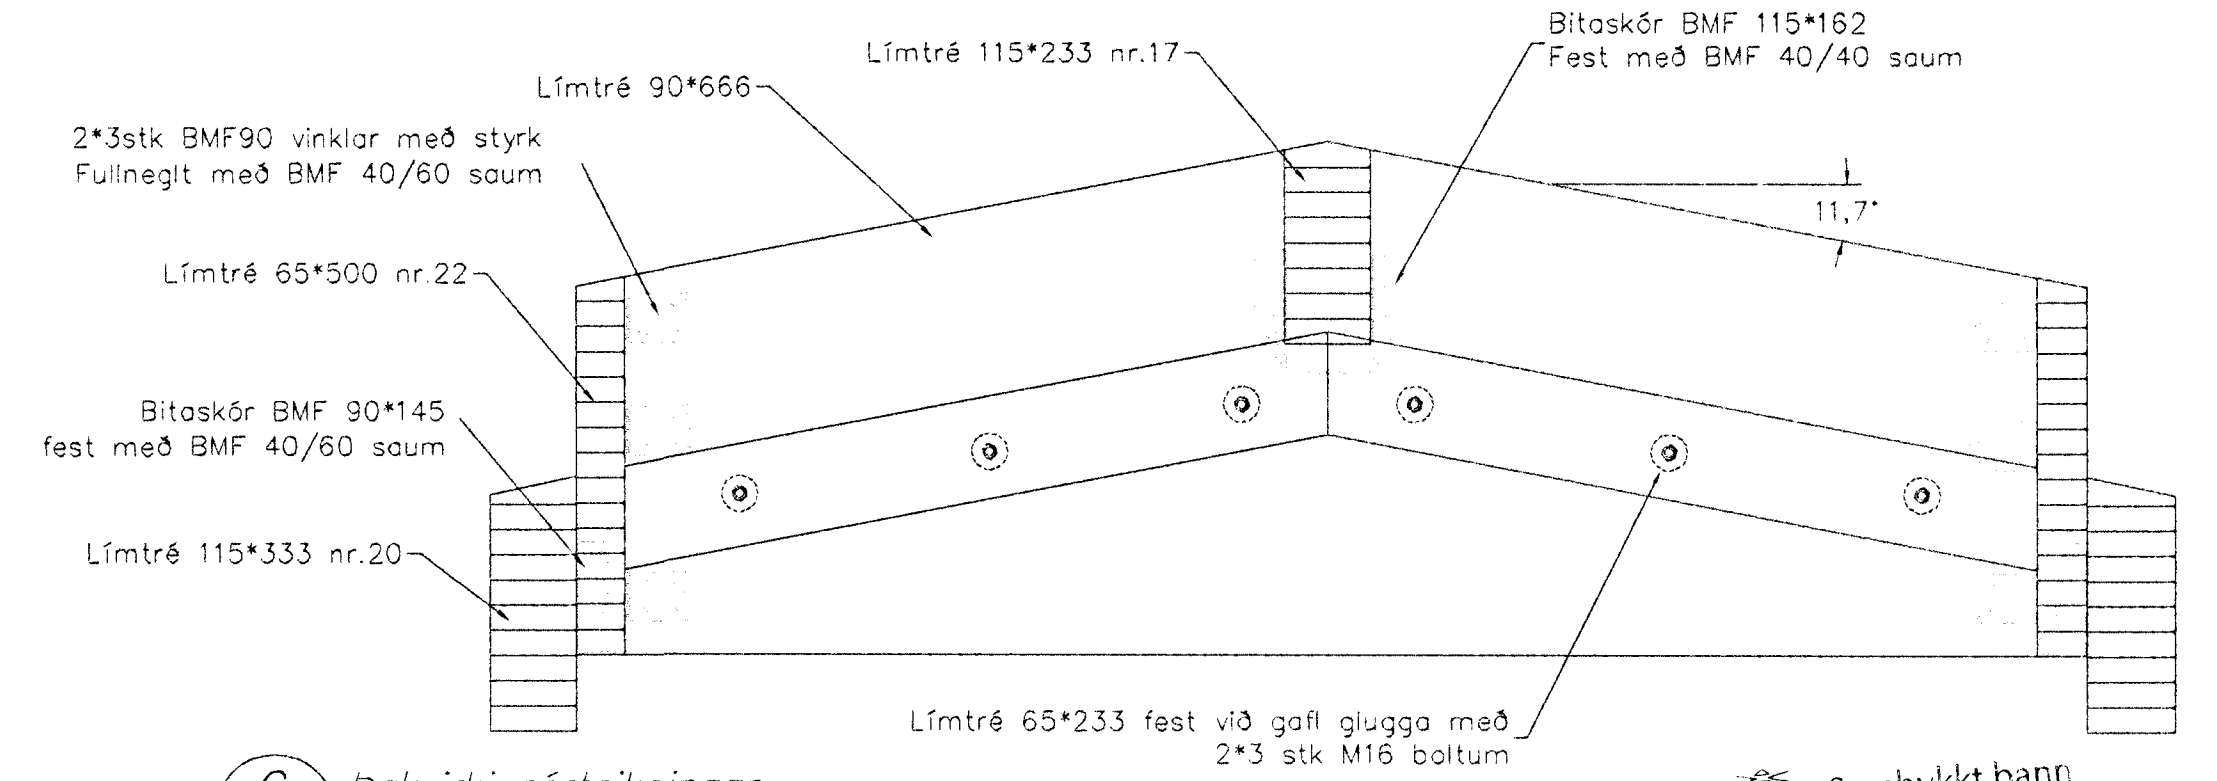

**H** Þakvirki sérteikningar  
222 Málkvörði 1:10

Sampykkt þann  
08 JAN 2001  
Byggingafræðingur í Hafnarfirði  
F.h. Sigurbjartur Halldórsson

dagur	breyting	nafn	sigla

<p>HAFNARFJARÐARVERKFRÆÐINGUR EHF. UMHVERFIS- OG TEKNISVIÐ</p>	Hringhella 9, Hafnarfirði		
	Þjónustumiðstöð Hafnarfjarðar Þak- sérteikningar		
<p>Hafnarfirði Sigurbjartur Halldórsson Sími 545 5646, faxi 545 5647</p>	<p>hannað: SG döppaðing: des. 2000</p>	<p>teiknað: JW teikn. nr. 222</p>	<p>yfirlokað daga: A málkvörði: 1:10</p>