
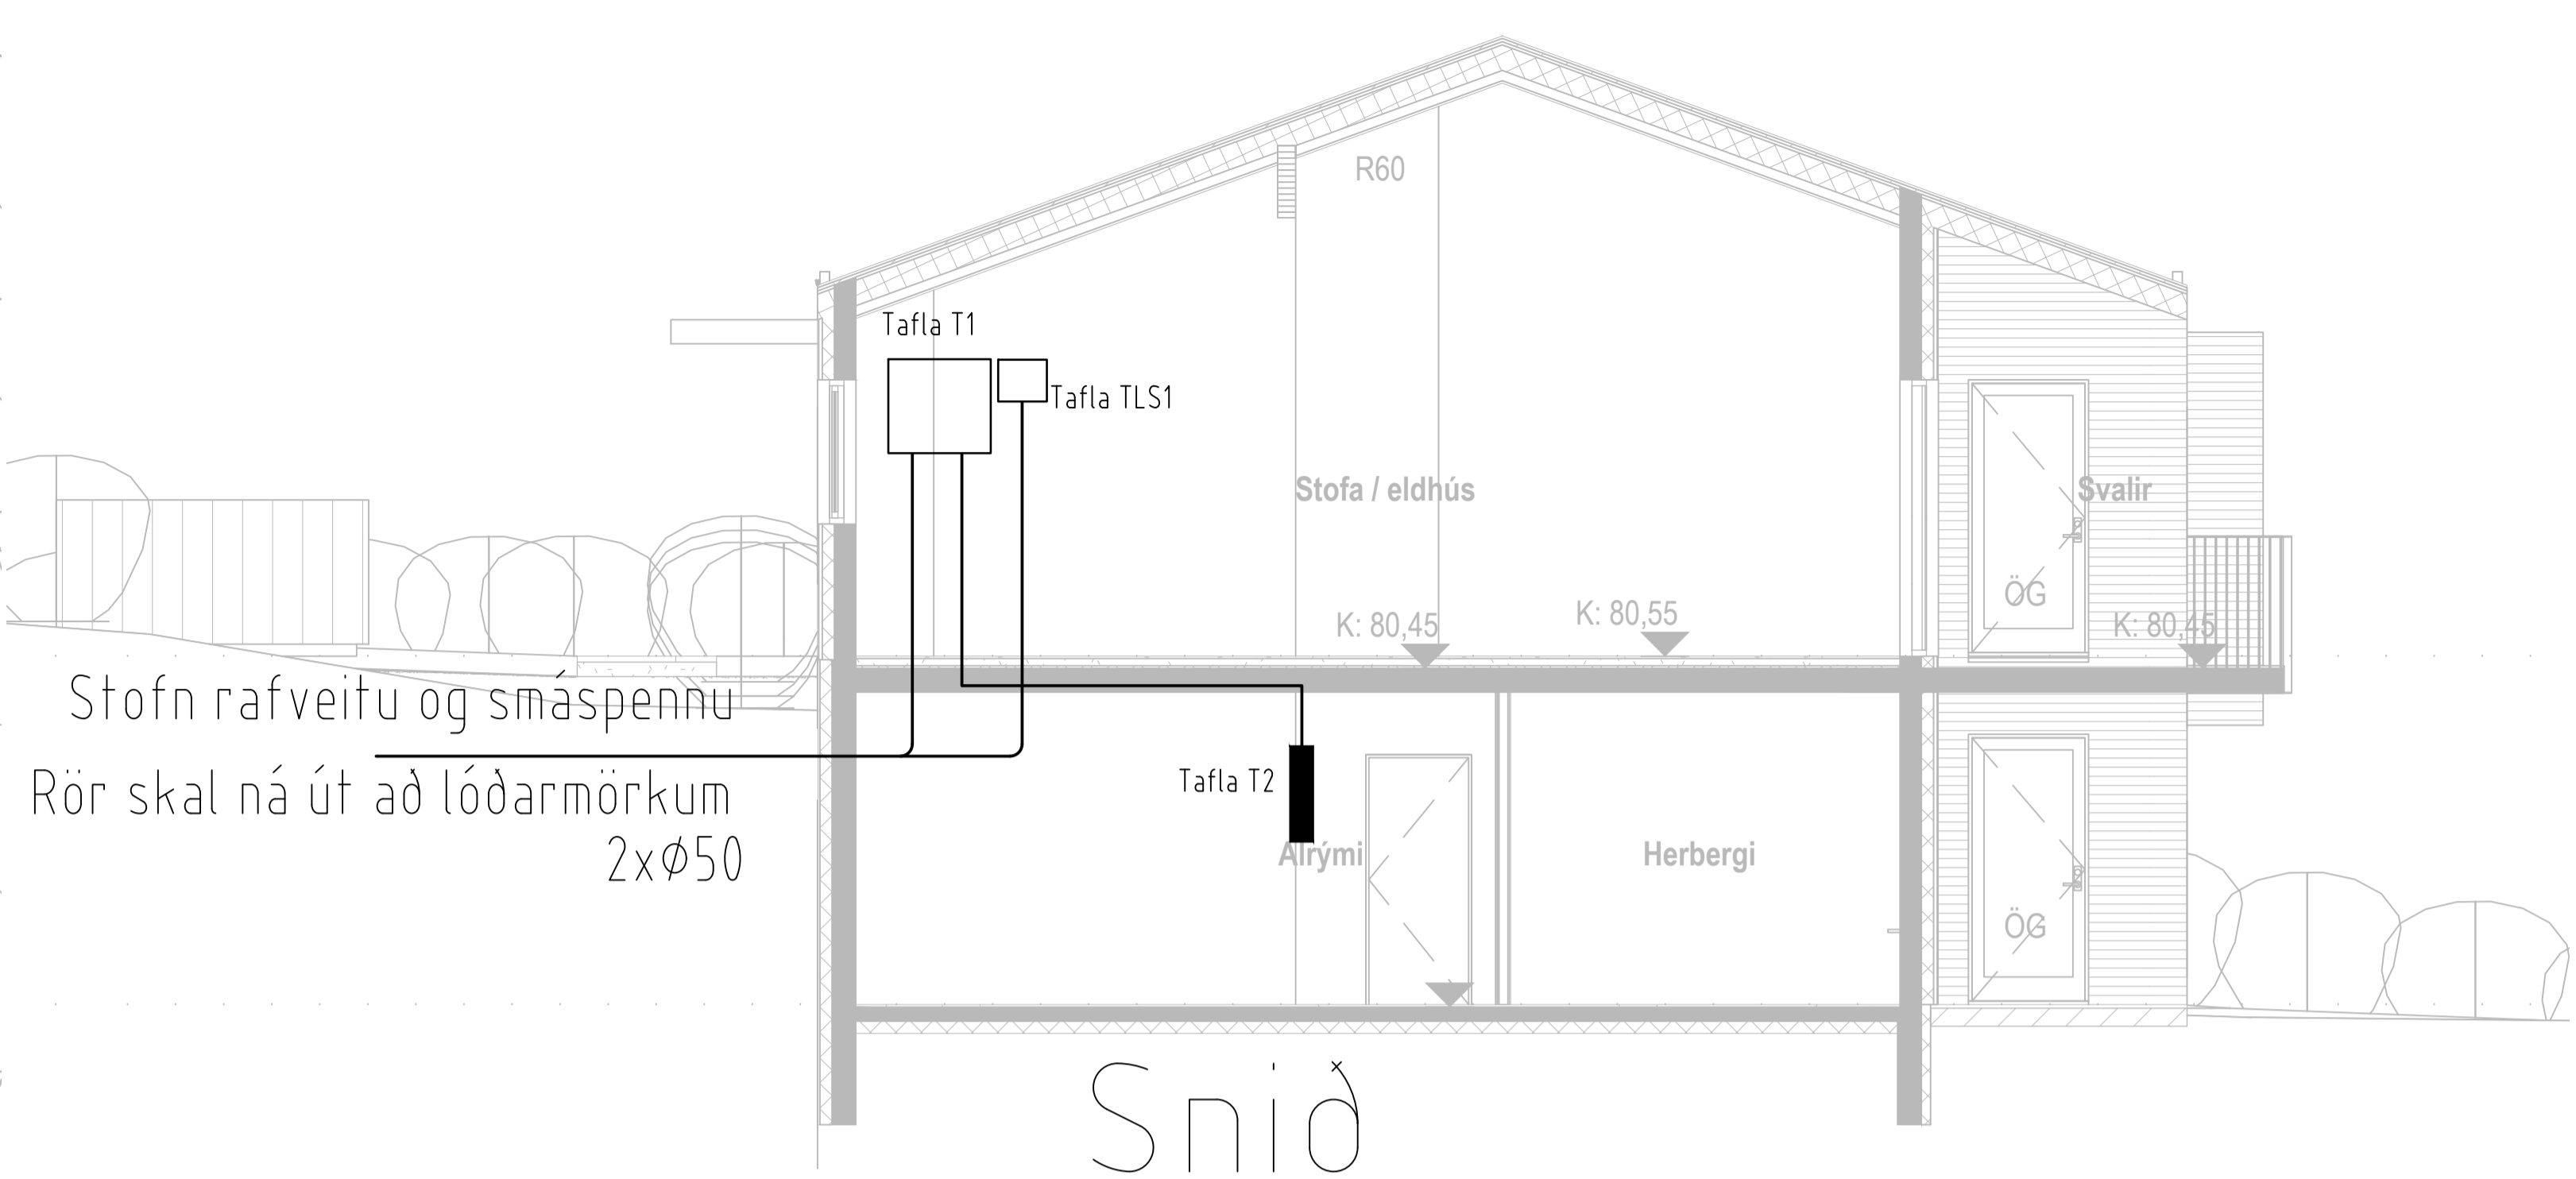




F
E
D
C
B
A

8 7 6 5 4 3 2 1

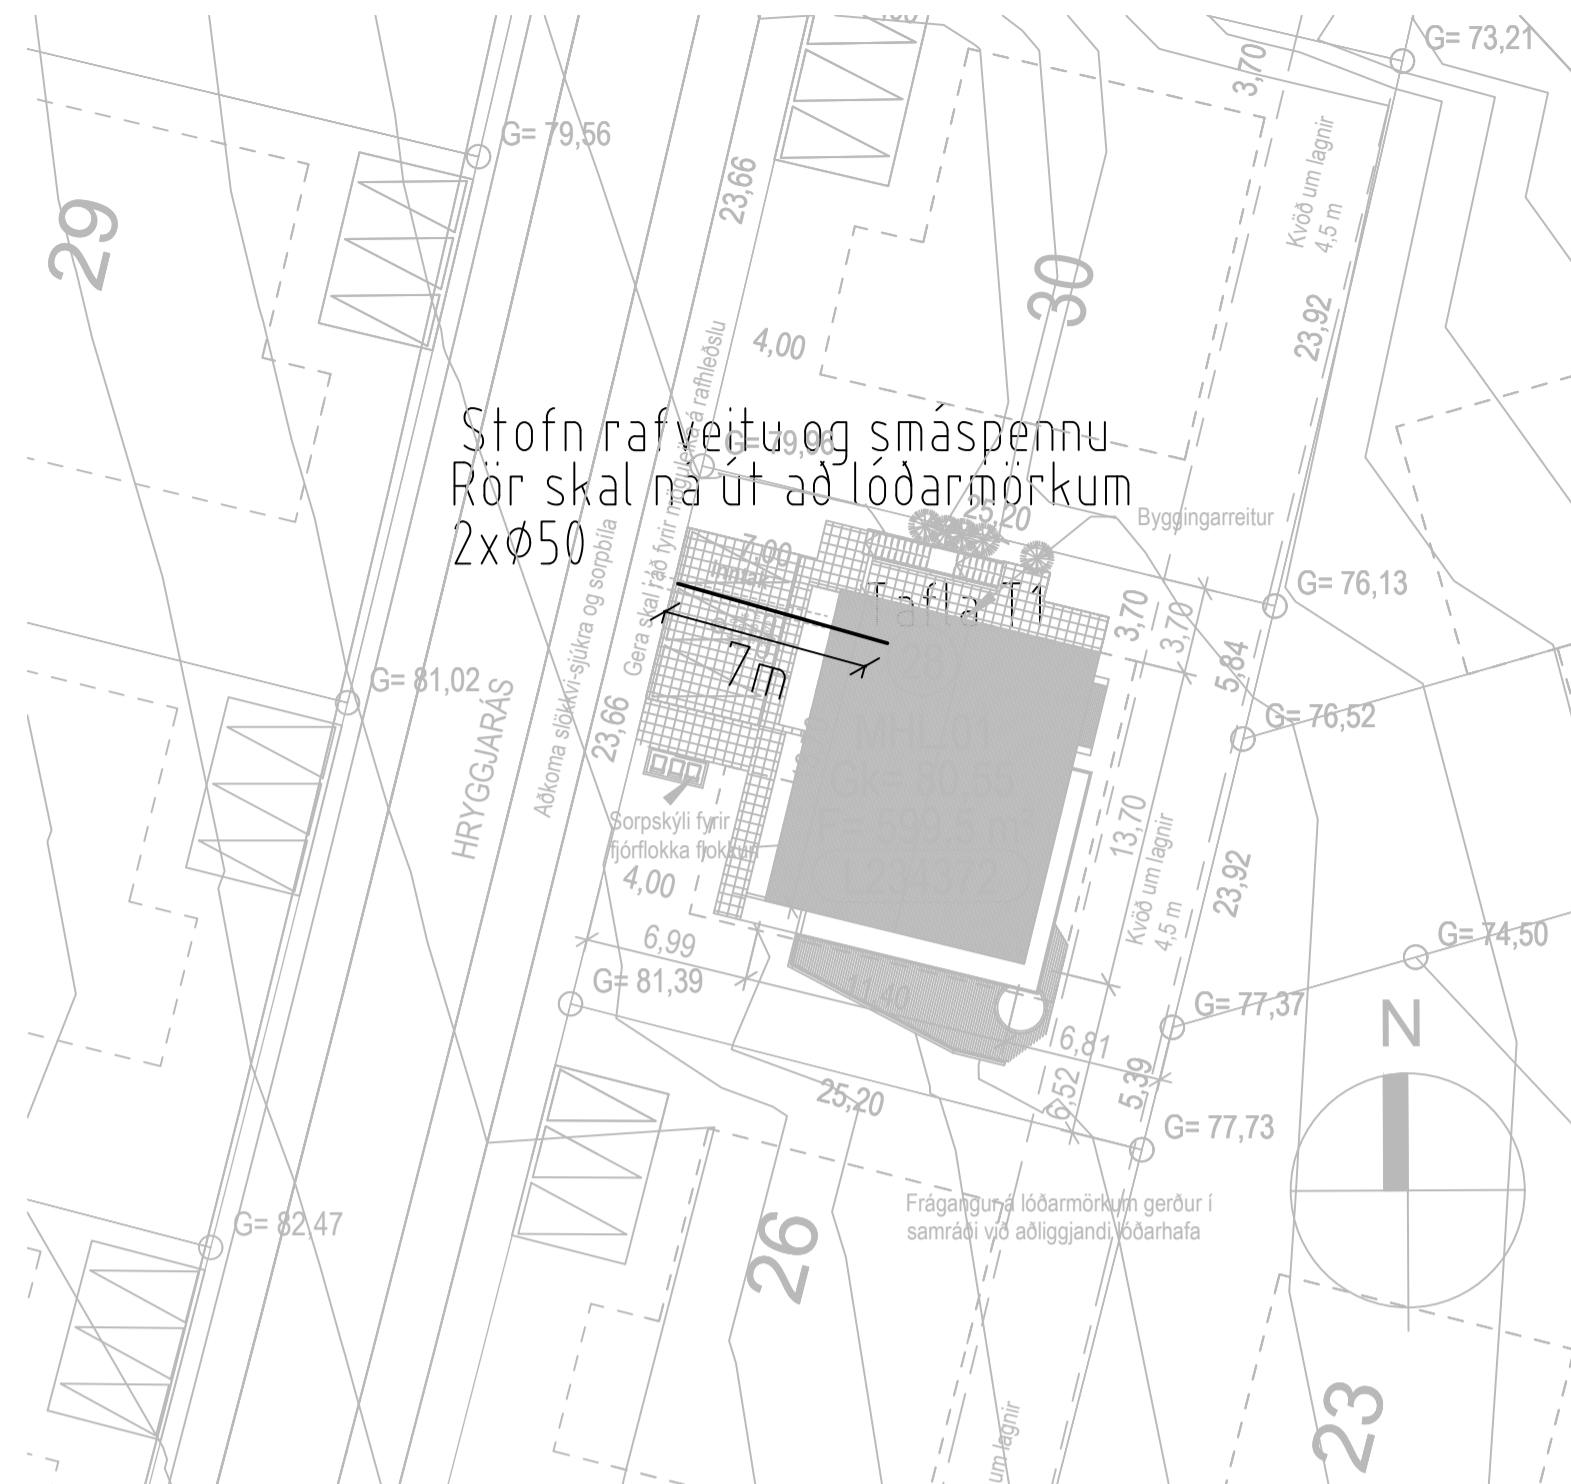

Afstöðumynd

Einlínumynd

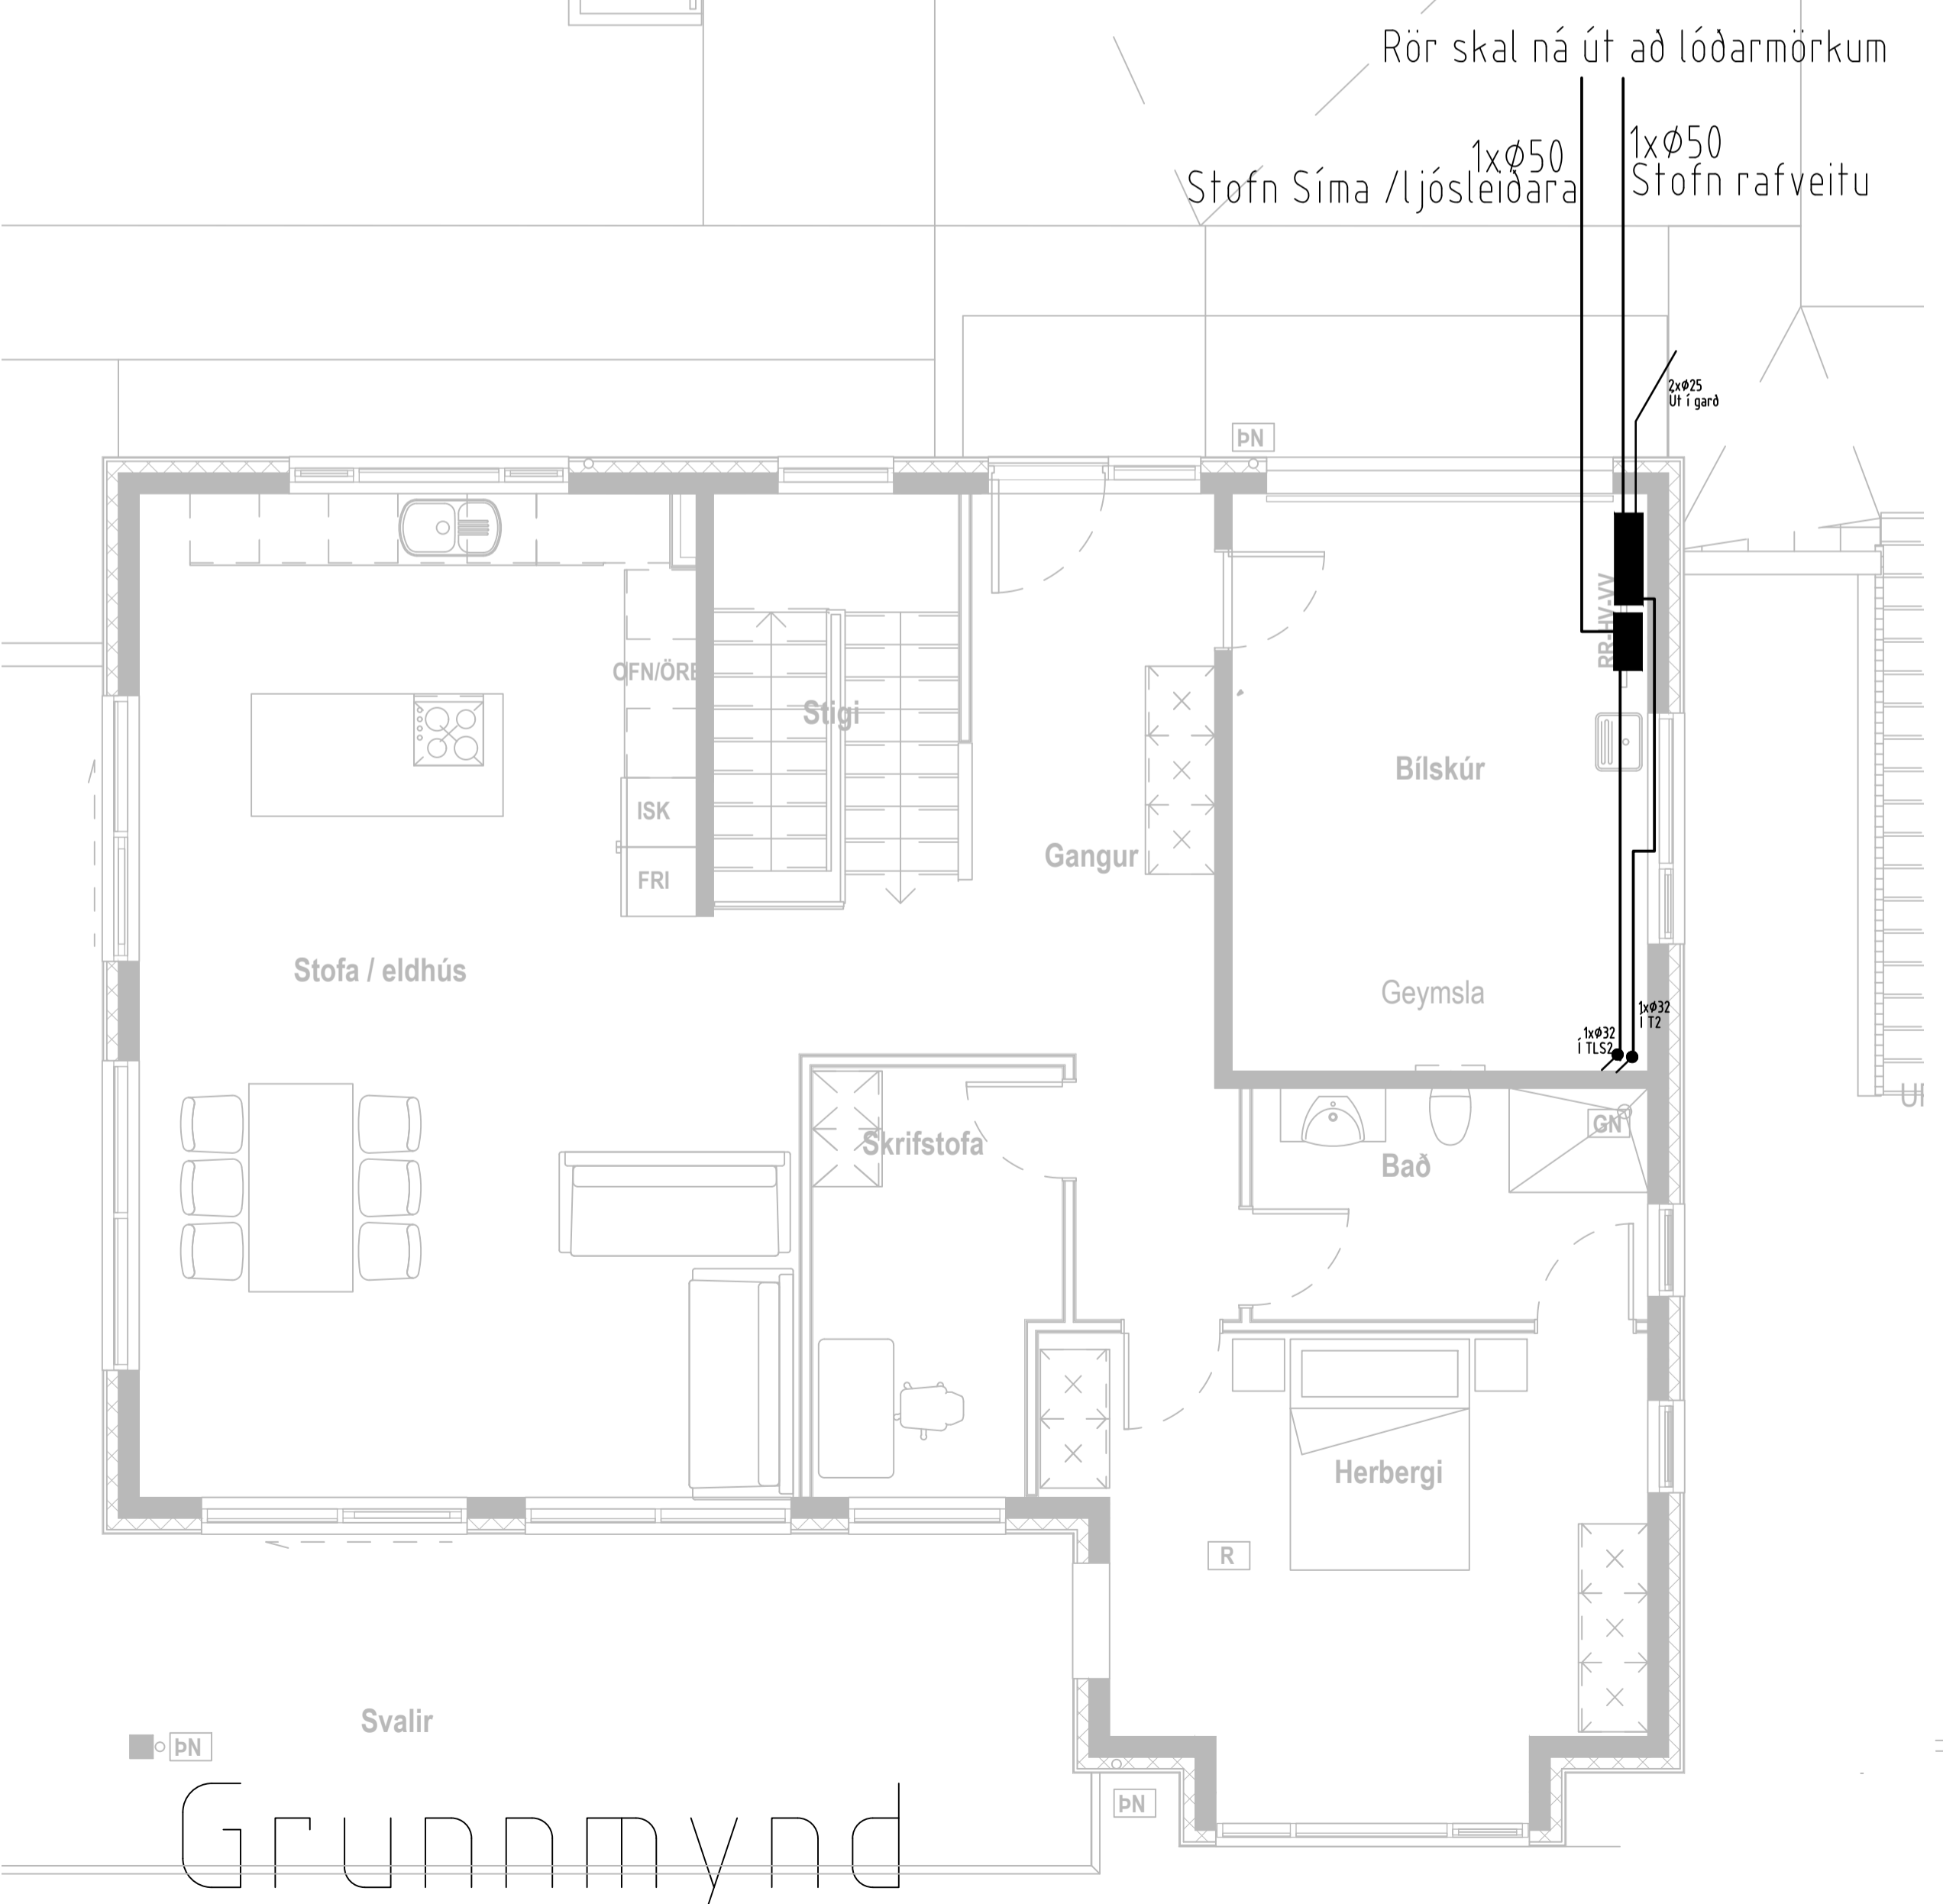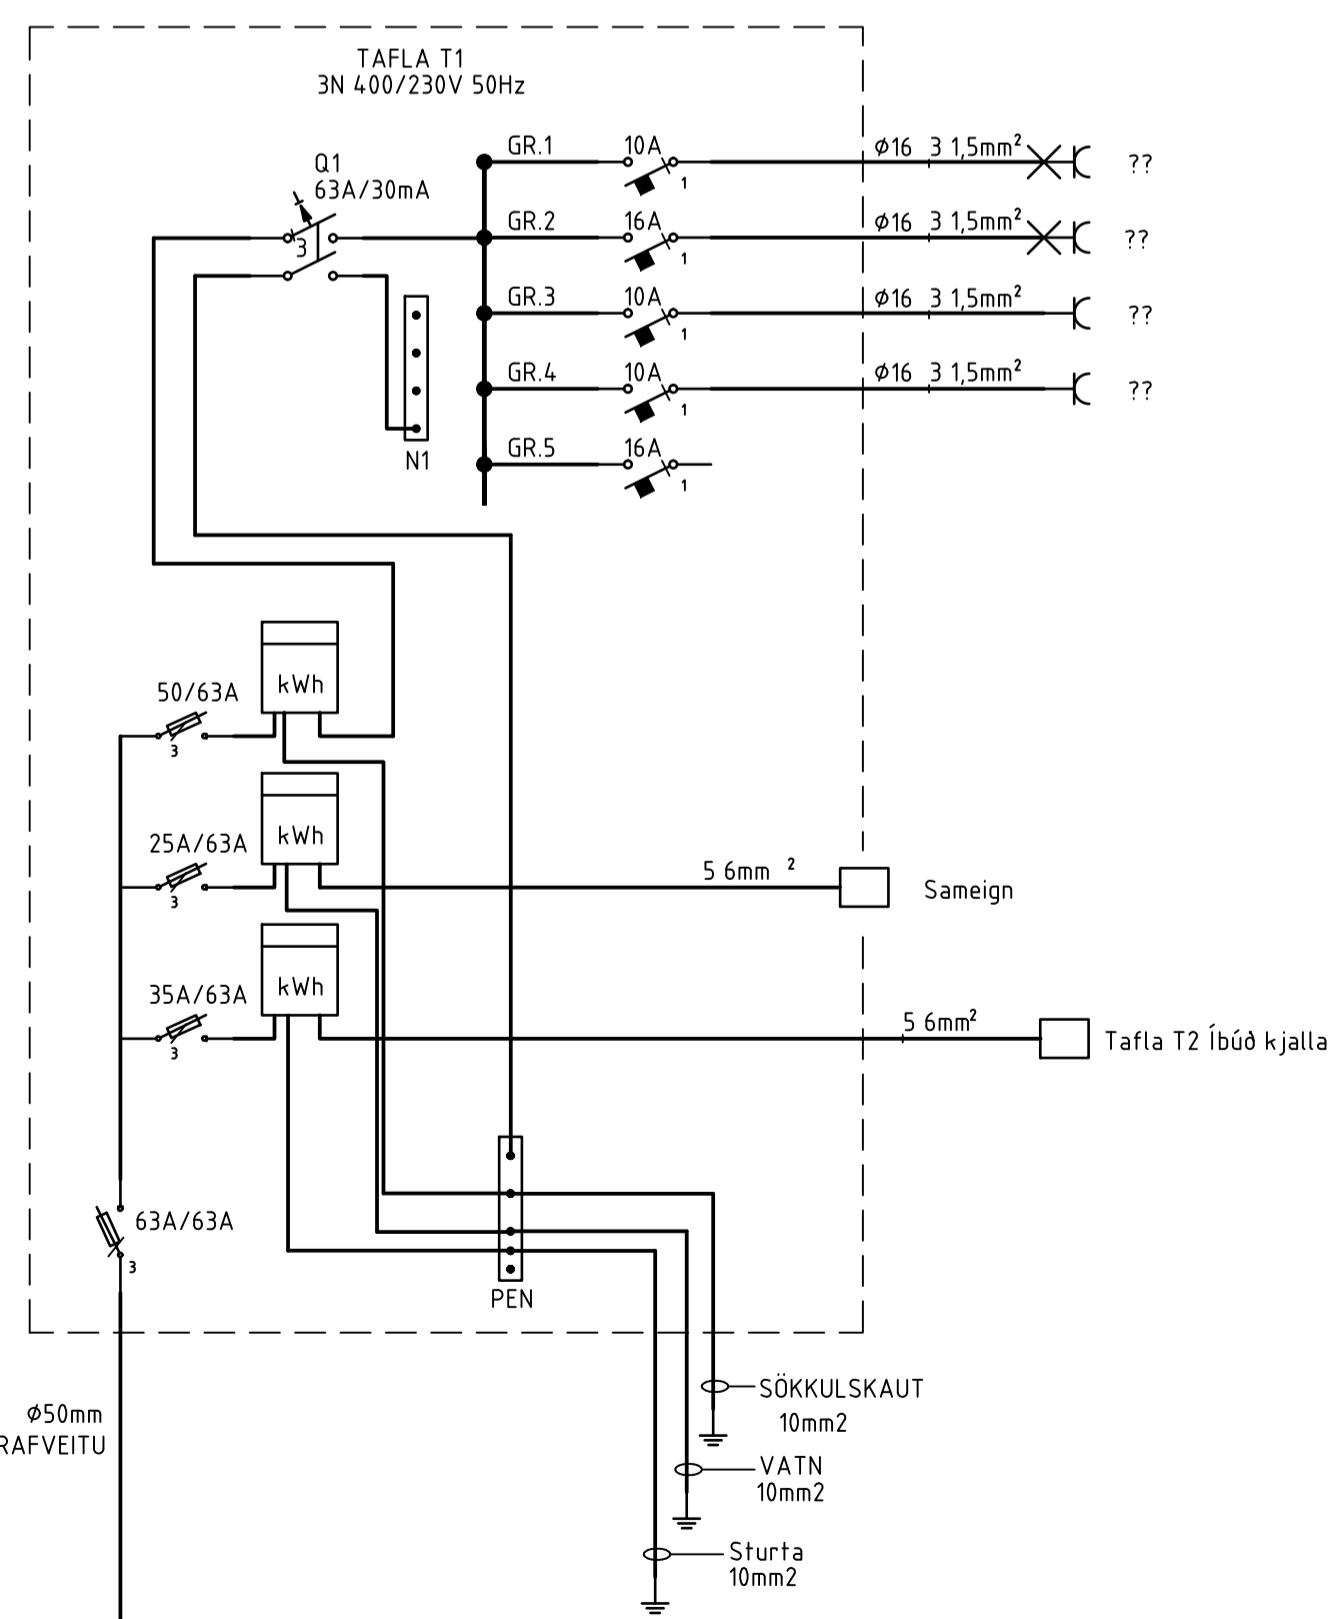

ALMENNAR SKÝRINGAR

ALLAR PÍPUR Í LAGSPENNU ERU Ø16 OG VÍR 1,5mm².

ALLAR PÍPUR Í SMÁSPENNU ERU Ø20
HÆDIR ROFA FRÁ FULLFRÆGENGU GÓLFÍ 110cm.
HÆDIR TENGLA FRÁ FULLFRÆGENGU GÓLFÍ 25cm.
HÆDIR Á SÍMA- (S) SJÓNVARPS- (L) TENGLUM FRÁ FULLFRÆGENGU GÓLFÍ 25cm.
ALLAR PÍPUR ERU MERKTAR MEÐ FJÖLDA VÍRA
NEMA ÞÆR SEM ERU MEÐ 3 VÍRA

ÖLL MÁL FRÁ FULLFRÆGENGU GÓLFÍ OG Í MIÐJA DÖS EDA ÚR MIÐRI DÖS Í MIÐJA DÖS EBA Í FULLFRÆGENNG VEGG.

ÞAR SEM PÍPUR ERU LAGÐAR HLÍÐ VÍÐ HLÍÐ Í LOFTUM EDA VEGGJUM SKAL HAFNA AÐ MINNSTA KÖSTI 3cm BIL MILLI RÓRA, ÞANNIG AÐ STEYPA GETI AUBVELDEGA RUNNÍÐ NIÐUR Á MALLI.

GREINAR ERU EKKI SÝNDAR Í ÖLLUM TILVIKUM AÐ TÖFLU, EN ERU ÞÁ MERKTAR VIÐKOMANDI TÖFLU. DÆMI: GR1 ER Í TÖFLU OG ER GR2 NR 1.

DEAGAR ÖR ER OG MERKT GR NR ÞÁ FER VIÐKOMANDI GR. Í TÖFLU Í ÍBÚÐINI

ÞEGAR STRÍK ER Í GEGNUM TENGLI EBA ROFA ÞÁ ER UM 2 FALDA NEMA ANNAN SÉ TEKIÐ FRAM

ENFALDUR 2² TVÖFALDUR 2³ ÞREFALDUR


TIL SNERTISPENNVARNAR SKAL NOTA NÜLLUN OG LEKASTRAUMSROFAVÖRN.

MÁLMLUTA LAGNA, TÆKJA, LAMPA OG RAFBÚÐAR SKAL JARDBINDA VANDLEGA.

MÁLSTRAUMUR ROFA OG TENGLA SKAL VERA MINNST 10 A.

JARDBINDA SKAL PÍPUKERFI FYRIR HEITA- OG KALDAVATNSLÖGN.

ÖLL TÁKN ERU TÁKNRÖN OG BER AÐ SAMRÆMA LAGNIR AÐ TÆKJUM EFTIR AÐSTÆÐUM Á STADNUM OG EFTIR SÉRTEKNINGUM.

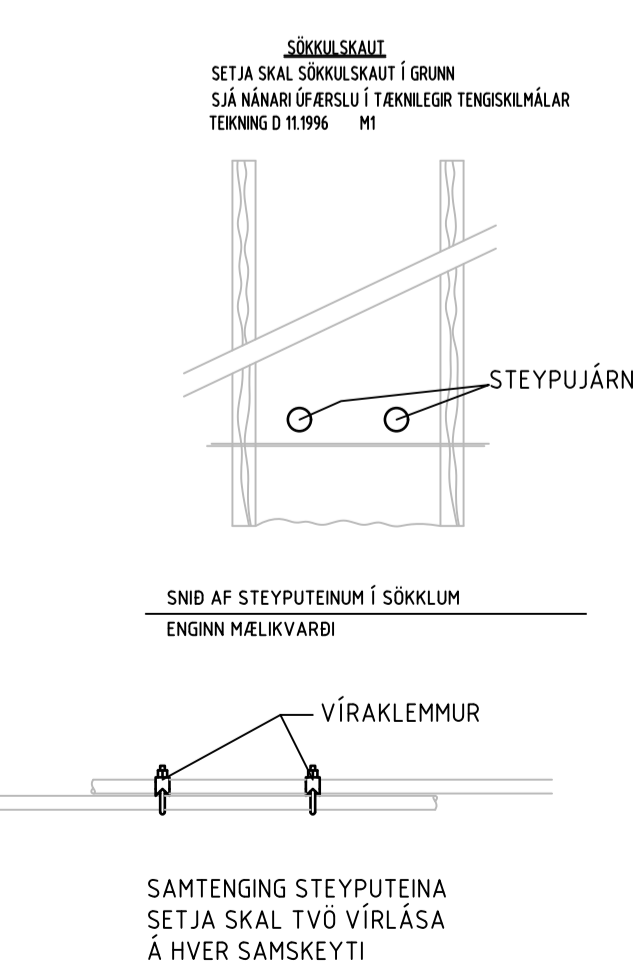

Verkhelti	Hryggjarás 28 221 Hafnarfirði		
Verkhlti/Verknúmer	Afstöðumynd, grunnm. Snid, Alm.ský. og Einlínumyndir		
Blað.nr.	Dags.	Kvarti	
1	15.03.24	1:50	
Yfirfarnd			
Hönnuður			
Samræmingar hönnuður			
Breyting			
Herjólfsgata 36 220 Hafnarfirði t: 700402-5090 Sími 565 1846, gsm 669 9781 http://www.munus.is, e-mail sigurjon@munus.is Hönnuður Sigurjón Harðarson, kt. 060361-2169			

8 7 6 5 4 3 2 1