

GRUNNMYND

HRYGGJARÁS

	D
	C
	B
	A
Breyting:	Nr:

HRYGGJARÁS 12 - HAFNARFJÖRÐUR

ÁDALUPPDRÁTTUR

Blaðstærð:	Hannað:	Teiknað:	Yfirfarið:	Dags:
A2	GPK	GPK, DÓ		5.12.24

GRUNNMYND


Kvarði:	Teikning:	Breyting:
1:100	1.02	

RÝMA arkitektar


stórhöfða 17, 110 reykjavík
 gunnar páll kristinsson arkitekt
 gunnarvall@ryma.is, s: 698 5665

kt: 711003-2310
 kt: 260665-3679
 www.ryma.is


ÚTLIT NORÐ-VESTUR

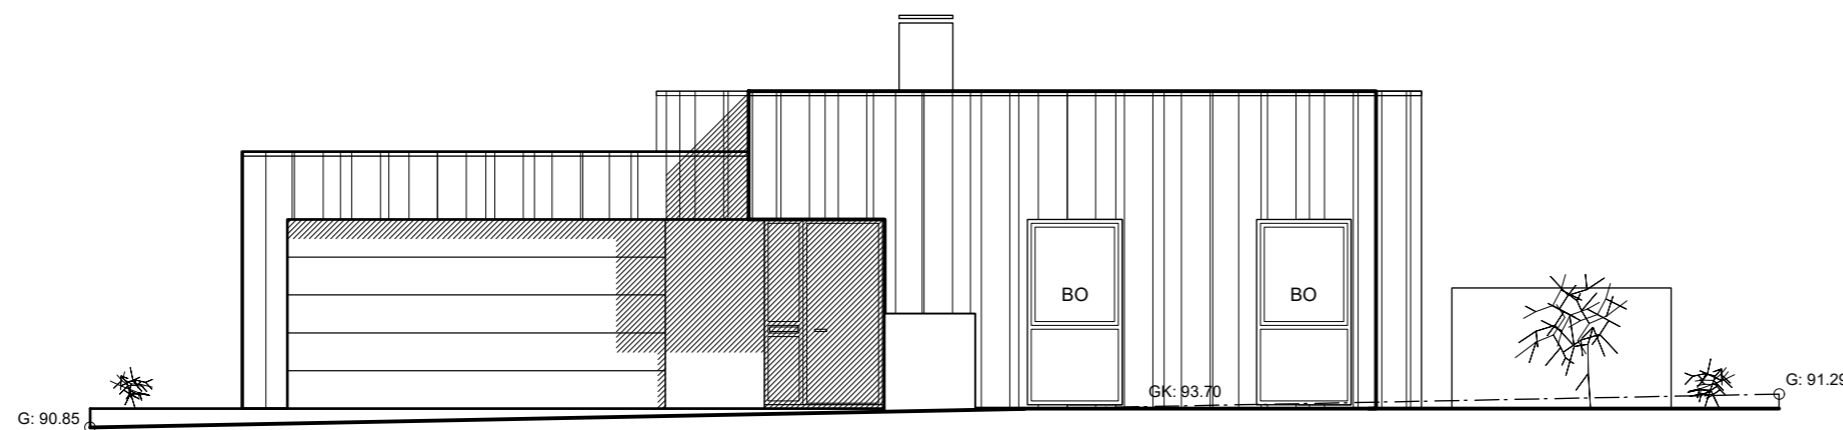


ÚTLIT SUÐ-VESTUR

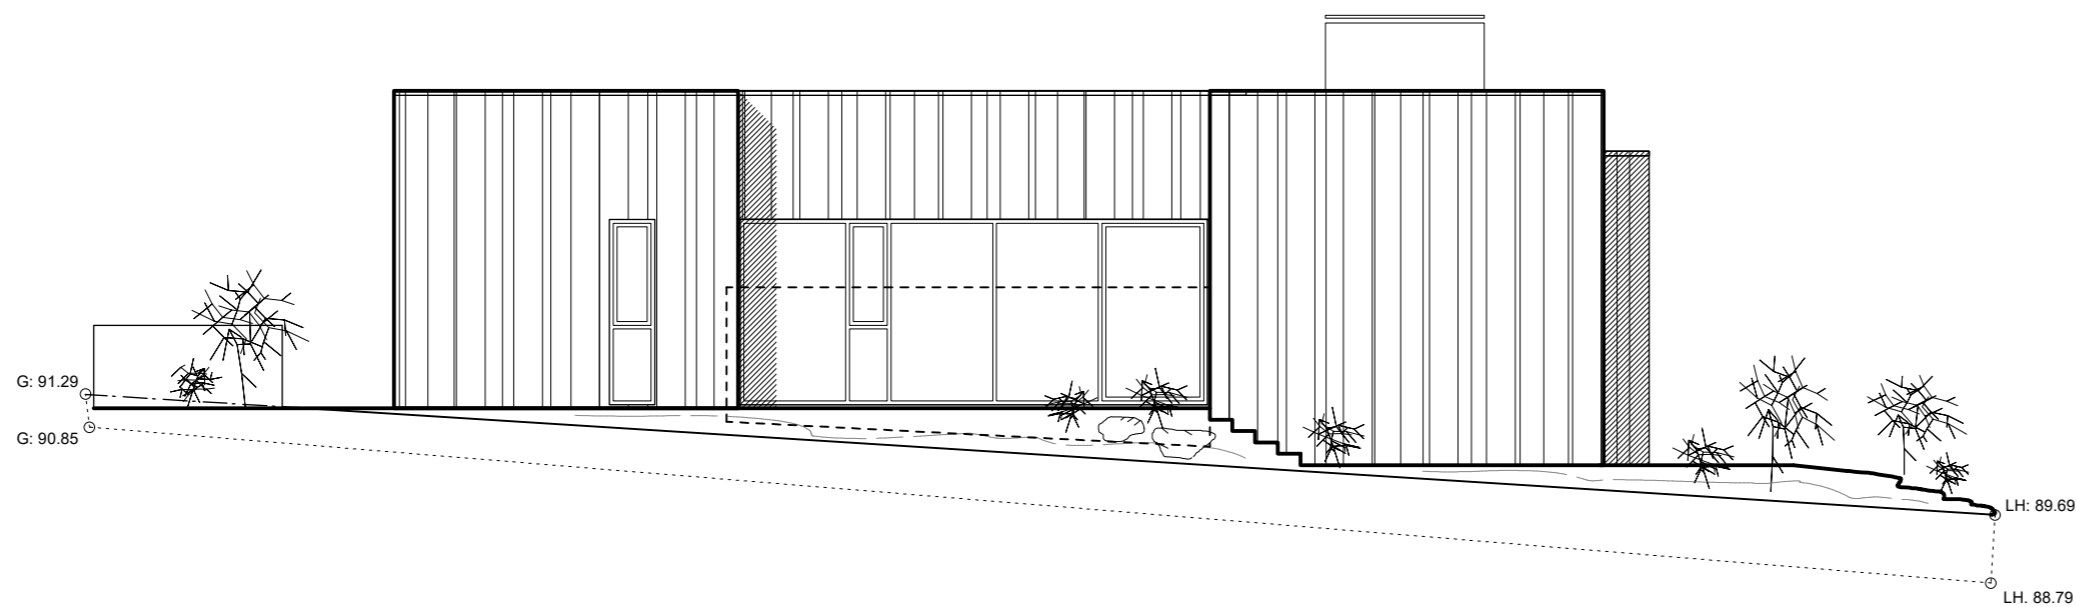

ÚTLIT SUÐ-AUSTUR

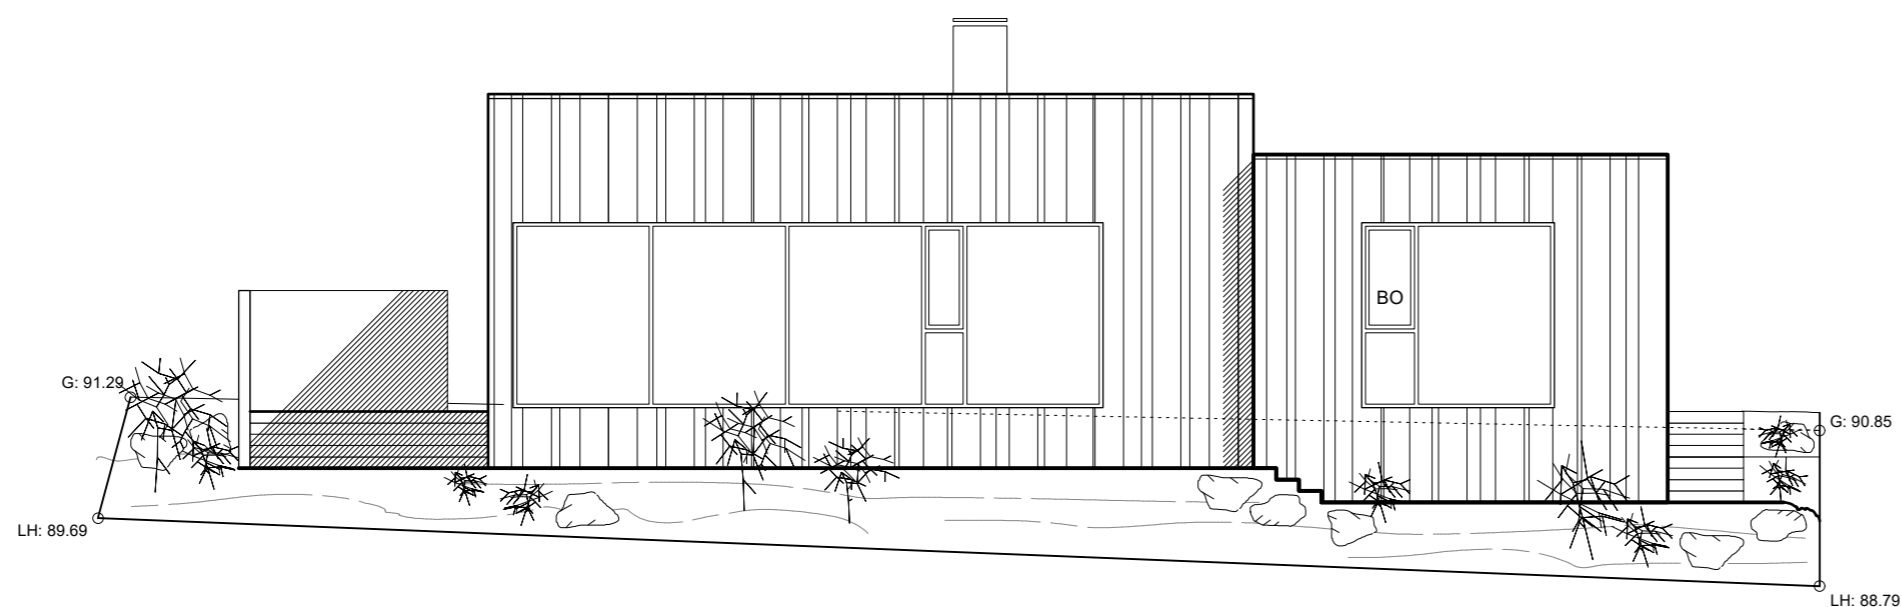

ÚTLIT NORÐ-AUSTUR

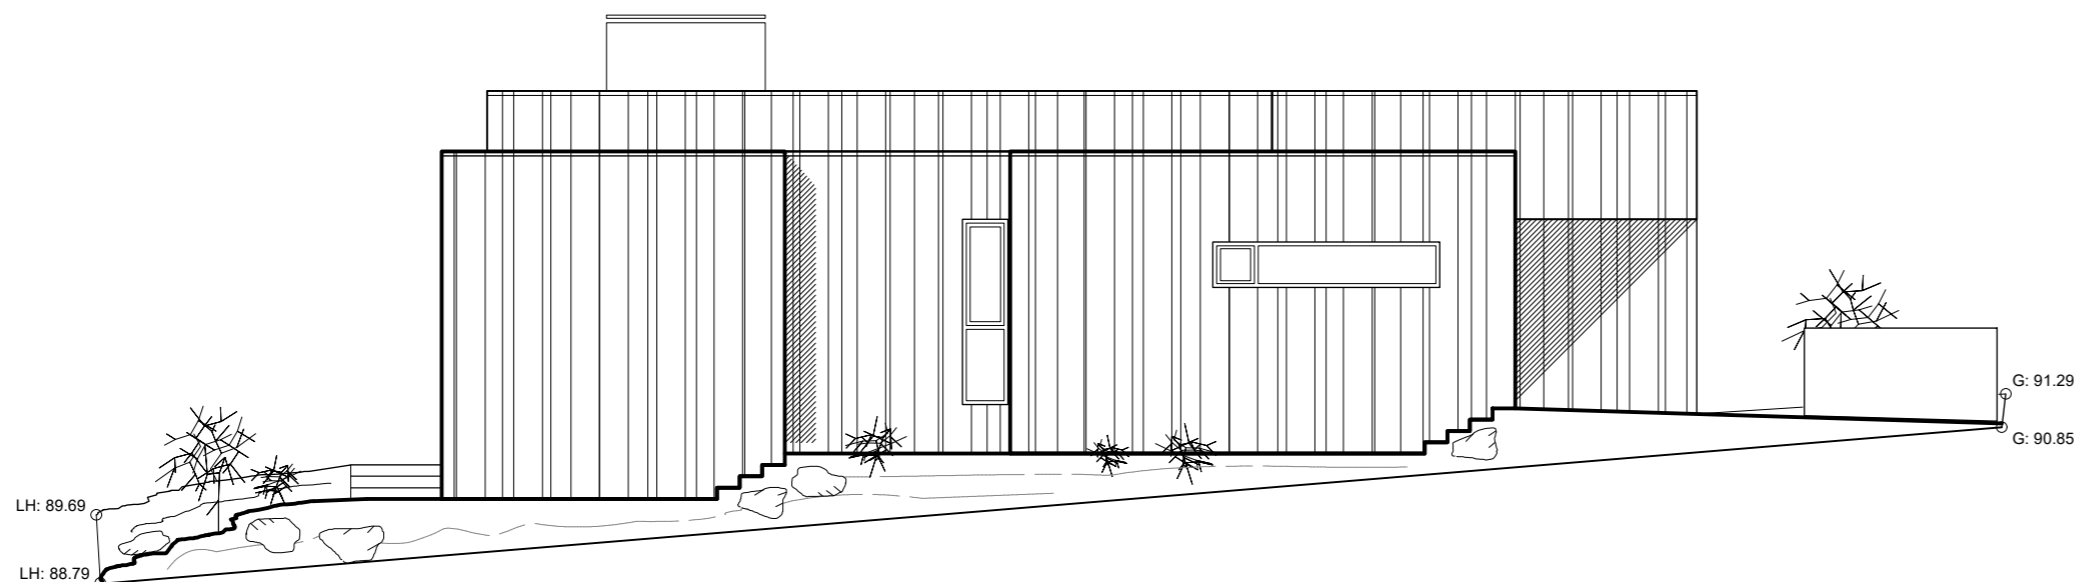

	D
	C
	B
	A

Breyting: Dags: Nr:

HRYGJARÁS 12 - HAFNARFIRÐI

AÐALUPPDRAÐTUR

Blaðstærð:	Hannað:	Teiknað:	Yfirarið:	Dags:
A2	GP	GP, DÓ		5.12.24

ÚTLITSMYNDIR



Kvarði:	Teikning:	Breyting:
1:100	1.03	

RÝMA arkitektar


stórhöfða 17, 110 reykjavík
gunnar páll kristínsson arkitekt
gunnarvall@ryma.is, s: 698 5665

kt: 711003-2310
kt: 260665-3679
www.ryma.is

ÚTLIT SUÐ-VESTUR
 -með skjólvegg

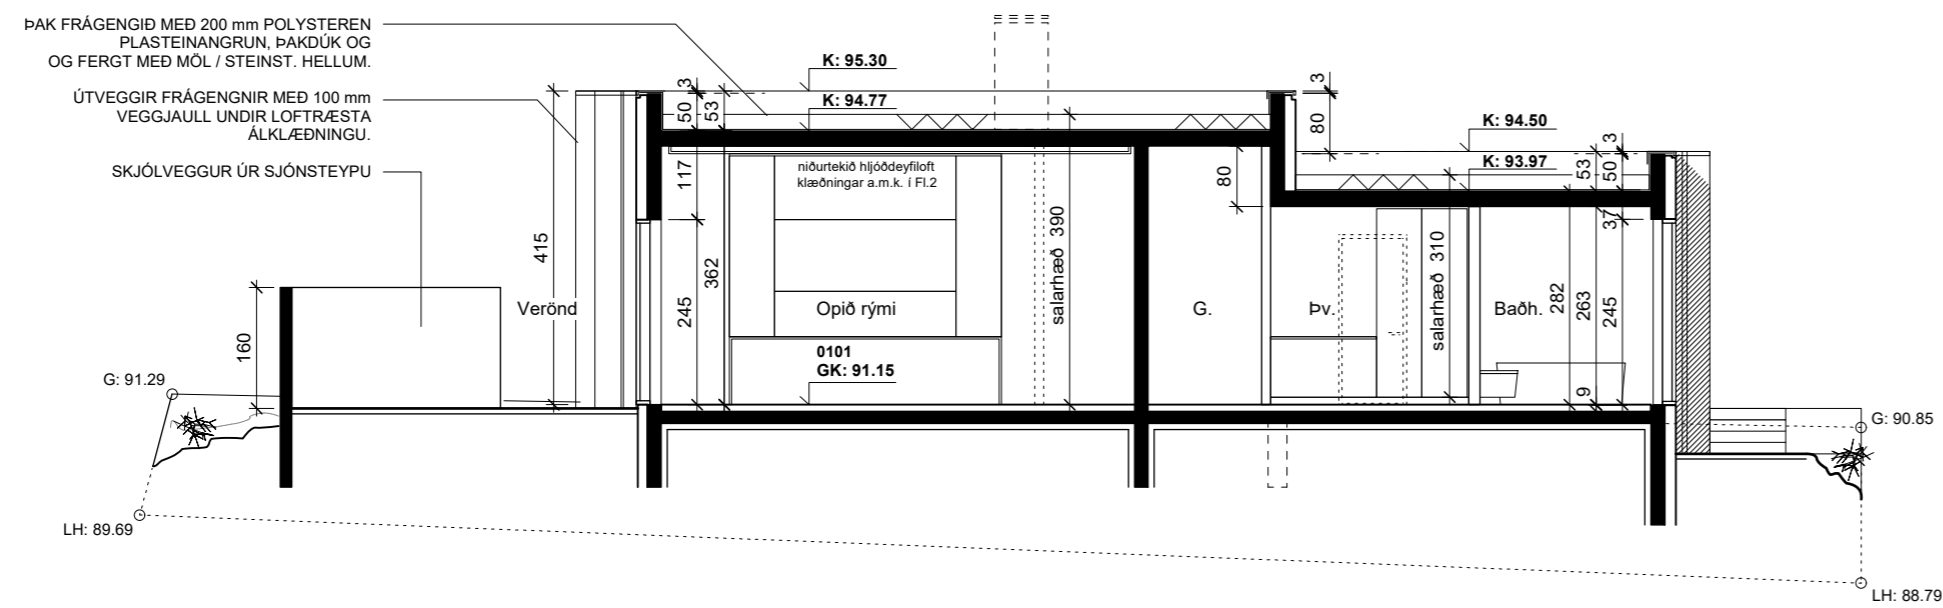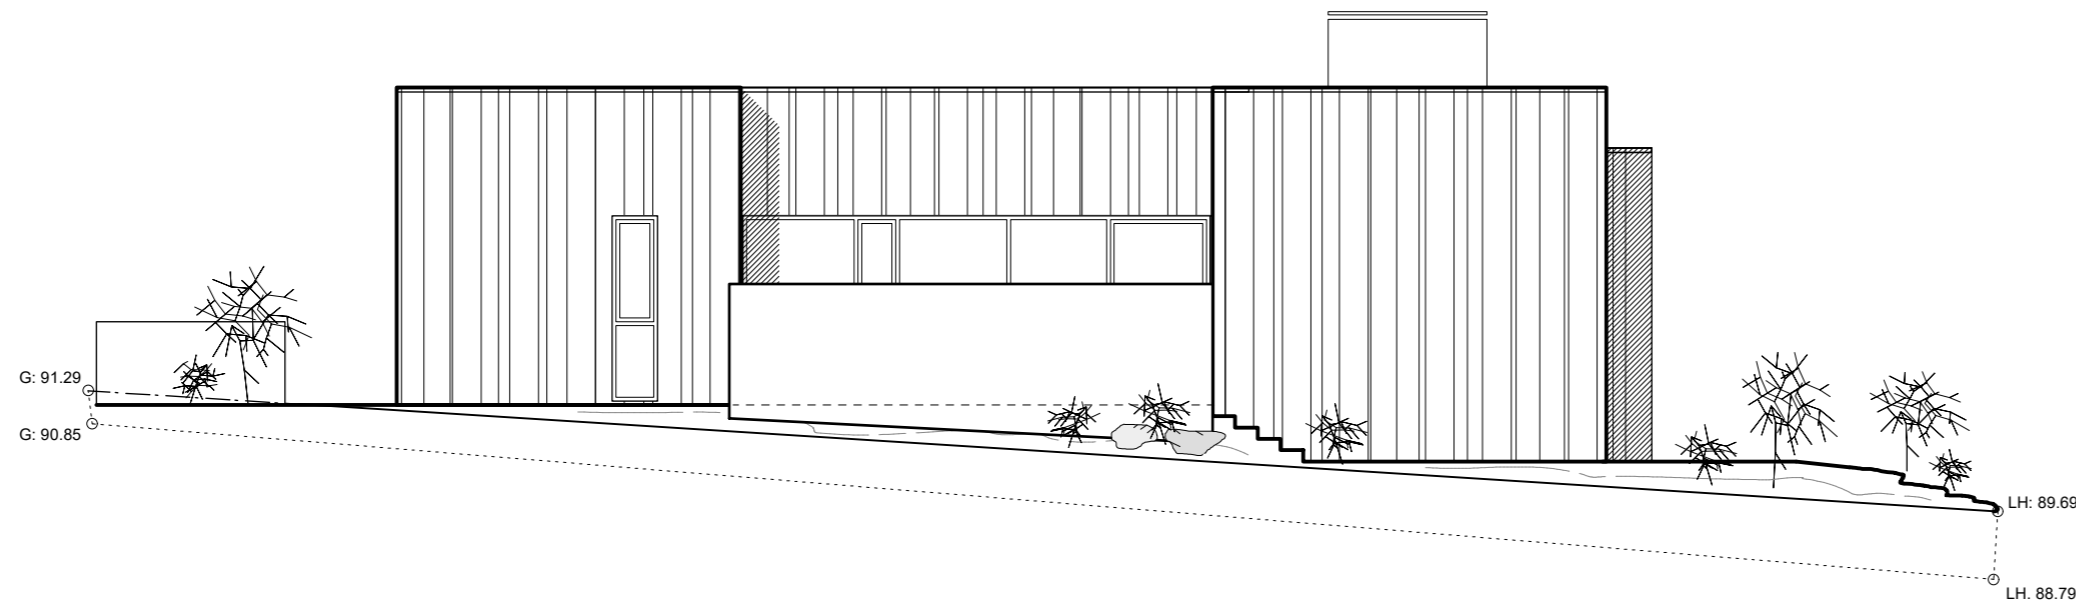

SNID AA

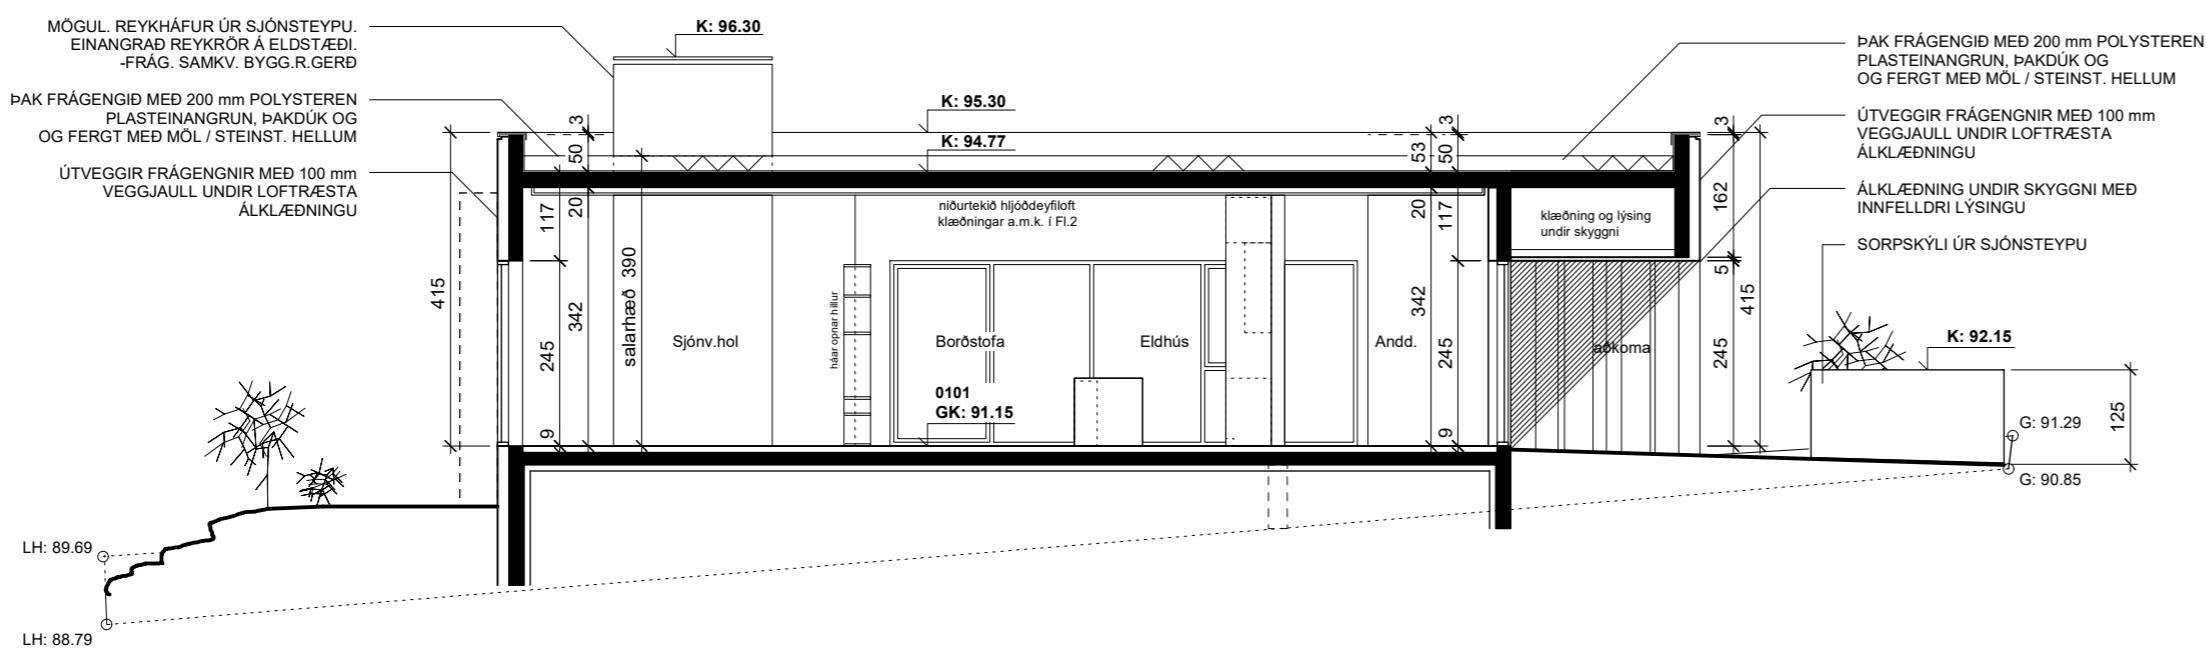

SNID BB

	D
	C
	B
	A
Breyting:	Dags: Nr:

HRÝGGJARÁS 12 - HAFNARFIRÐI

ÆÐALUPPDRÁTTUR

Blaðstærð:	Hannað:	Teiknað:	Yfirfarið:	Dags:
A2	GPK	GPK, DÓ		5.12.24

ÚTLITS- OG SNIÐMYNDIR

Kvarð:	Teikning:	Breyting:
1:100	1.04	