

- GN Gólfniðurfal
- LR Loftræsting
- R Reykskynjar
- B.O. Björgunarop
Breidd x hæð mm
- SL Handslökkvitæki
- RHS Raflæðslustöð
- Snúningsshringur

Endurskoðun:

Mhl 02 tekinn út. Bætt við VLR, geymsluskápum.	dags.	Teiknað:	Yfirfarið:
A: Snúningsshring, uppfaert brunamerkingu á hurð í bílskur.	11.02.2025	BLS	Hb/JGM
Sorp fært.			
B: Pottar færðir, pergóla fjárl. koti á lóðam.leiðr. lóðarhónnun	14.02.2025	HP	Hb/JGM
Ítarlegri staðs.sorp breytt			
C:			

Verk: **Hryggjarás 21**

Efni: **Grunnmynd**

mælikvarði	As indicated	frumstærð blaðs:	A2
teiknað:	HP	verknr:	2432
yfirfarið	JGM/BLS	dagsetn. útgáfu:	04.02.2025


HUGRÚN ÞORSTEINSDÓTTIR
 Arkitekt FÁÍ - kt. 110972-3429
 sími 862 6099
 hugrun@m11.is

JÓN GRÉTAR MAGNÚSSON
 Byggingafræðingur - kt. 010573-4679
 sími 866 6099
 jon@m11.is







Samþykkt
Hafnarfjörður
Byggingarfulltrúi

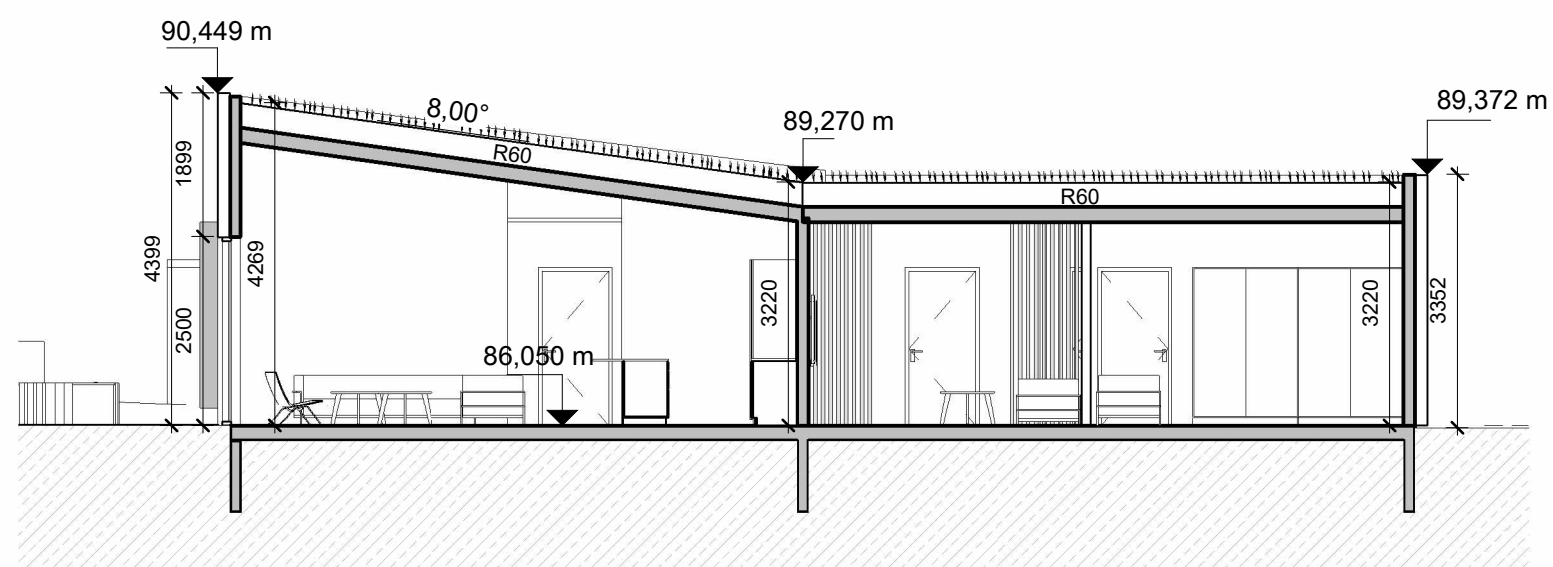


Langsnið 2-2 (mhl.01)
mkv: 1 : 100

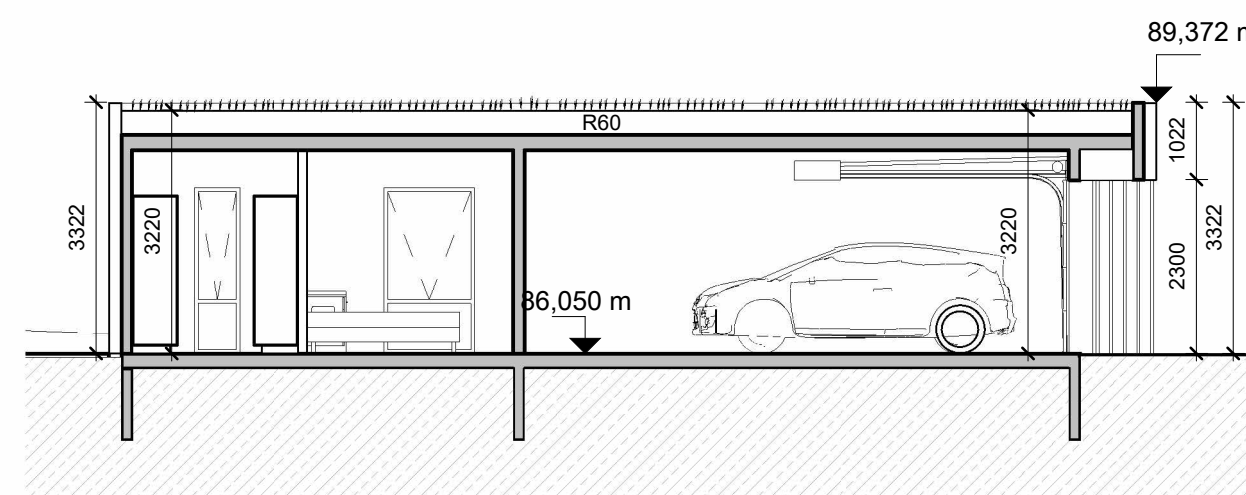


Langsnið 3-3 (mhl.01)
mkv: 1 : 100

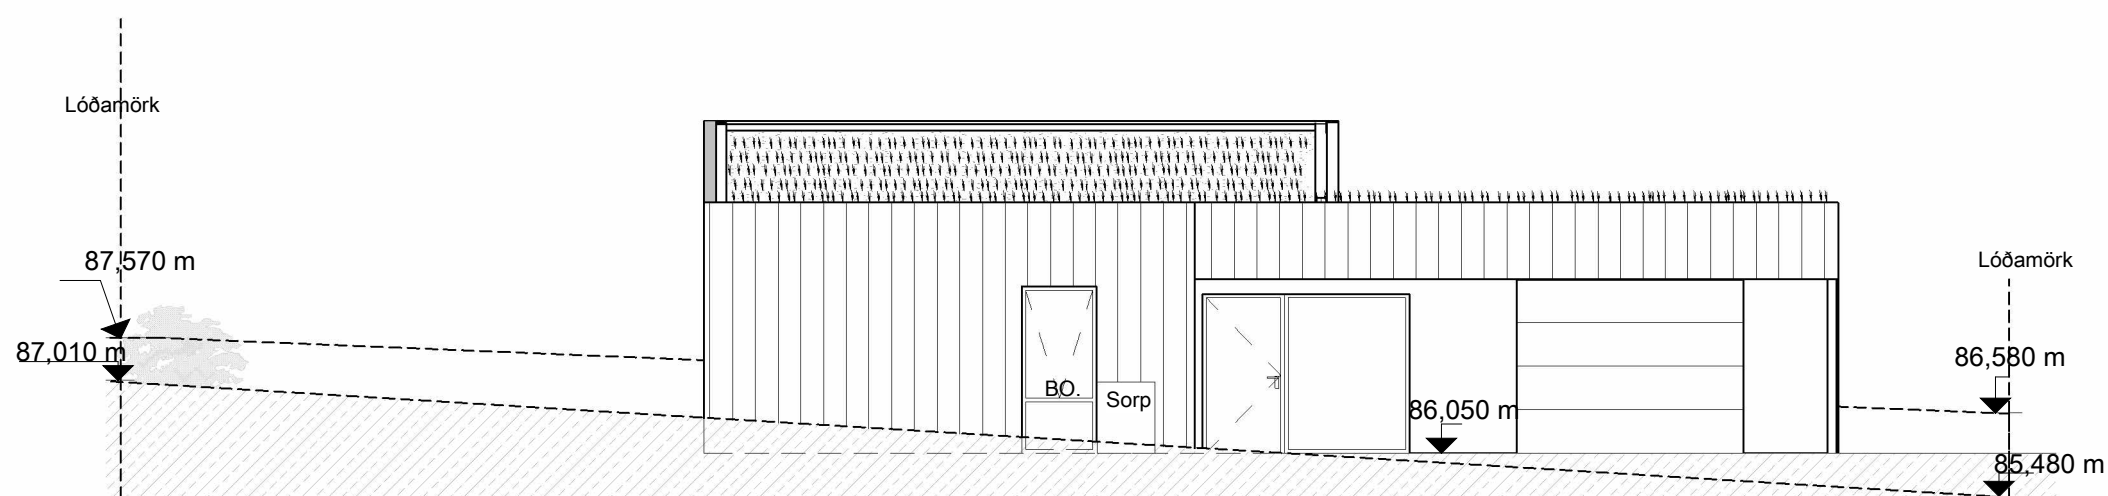


Útlit suðaustur
mkv: 1 : 100

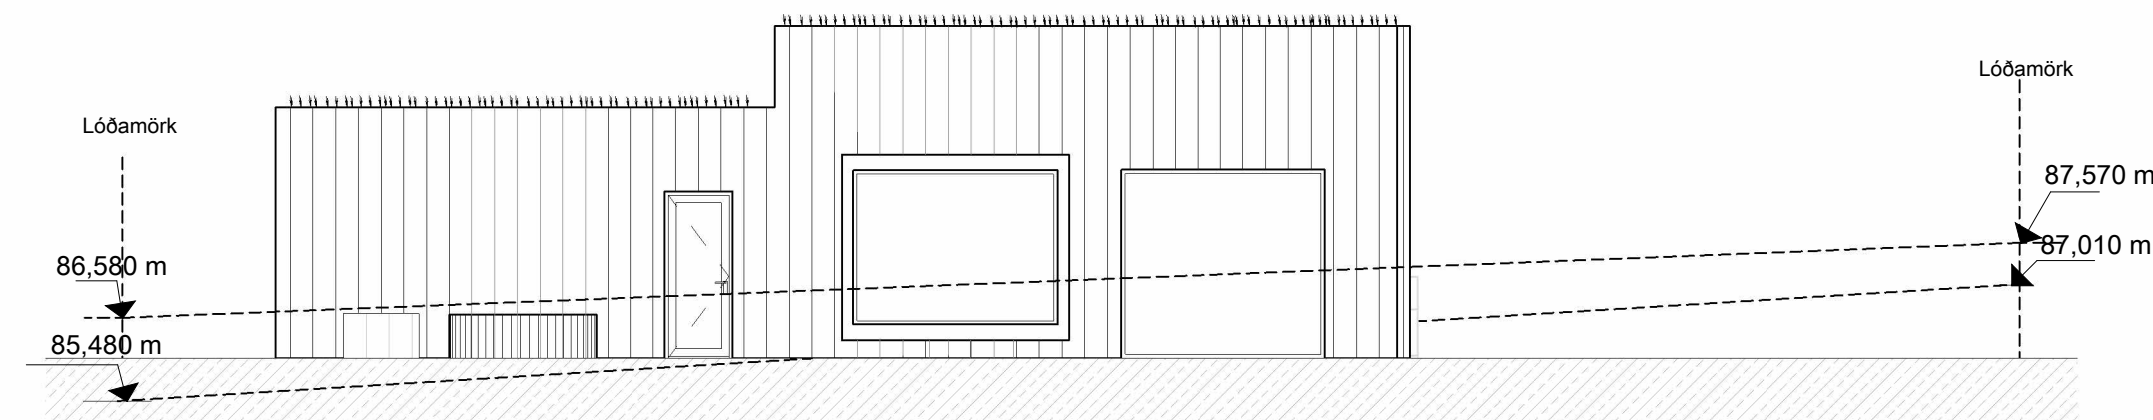

Útlit norðvestur
mkv: 1 : 100

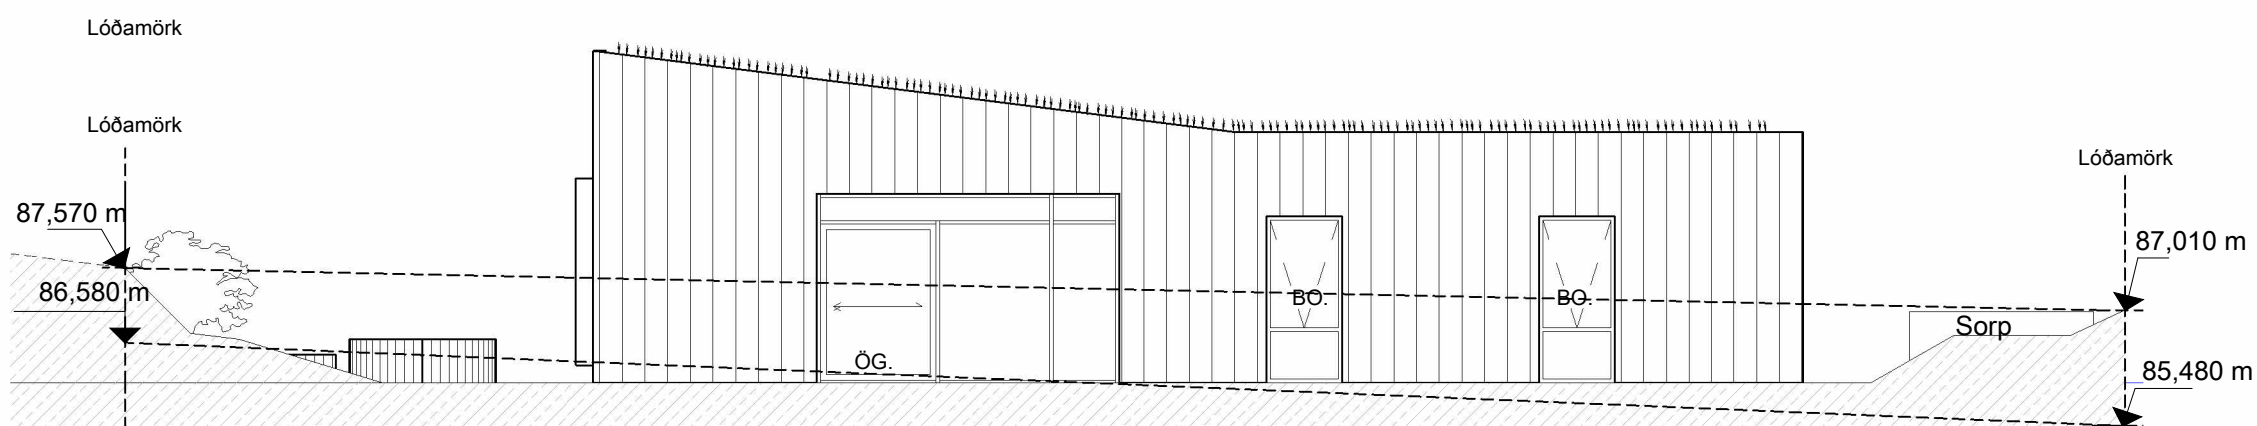

Útlit suðvestur
mkv: 1 : 100

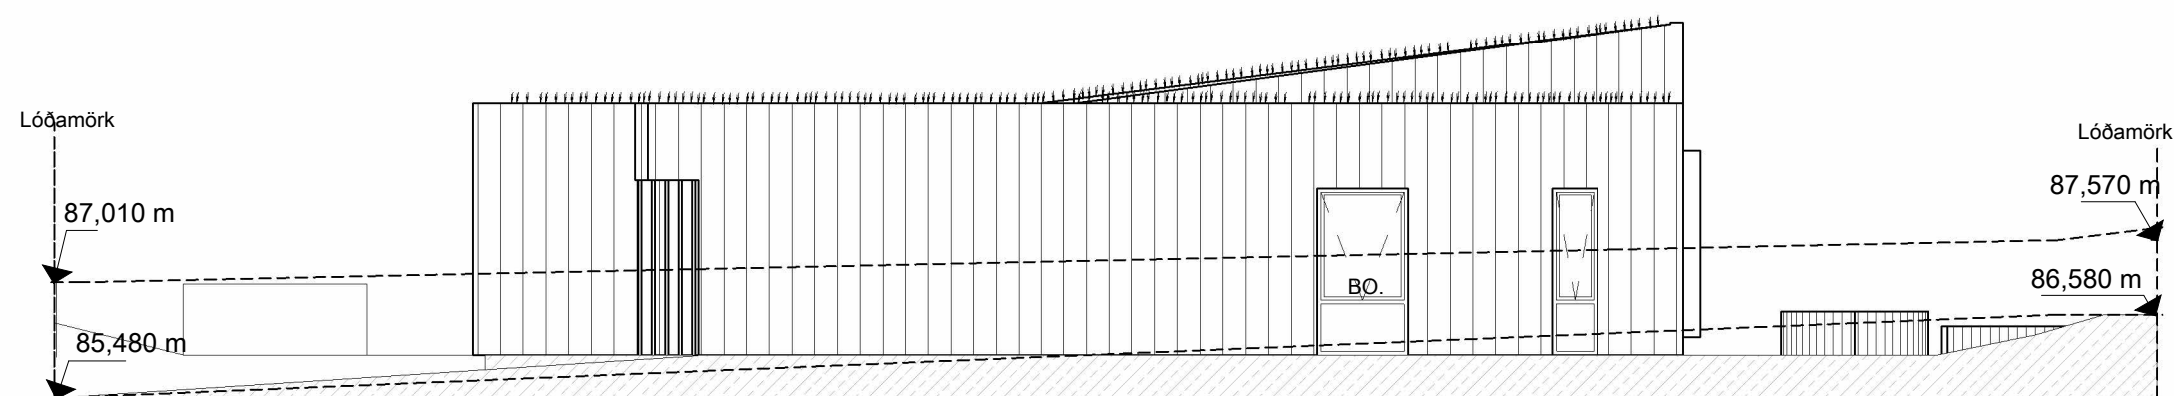

Útlit norðaustur
mkv: 1 : 100

Endurskoðun:	dags.	Teiknað:	Yfirfarið:
A: Mhl 02 tekinn út, bætt við hæðarkötum á lóðarmörkum, og uppfært útlit. Sorp fært.	11.02.2025	BLS	HP/JGM
B: Uppfæra lóð, fjarlægja laufskála	17.02.2025	HP	HP/JGM

C:

Verk: **Hryggjarás 21**

Efni: **Snið/útlit**

mælikvarði	1 : 100	frumstærð blaðs:	A2
teiknað:	HP	verknr:	2432
yfirfarið	JGM/BLS	dagsetn. útgáfu:	04.02.2025



HUGRÚN ÞORSTEINSDÓTTIR
Arkitekt FÁÍ - kt. 110972-3429
sími 862 6099
hugrun@m11.is

JÓN GRÉTAR MAGNÚSSON
Byggingafræðingur - kt. 010573-4679
sími 866 6099
jon@m11.is