



1 Efrri hæð  
 Mkv. 1 : 100

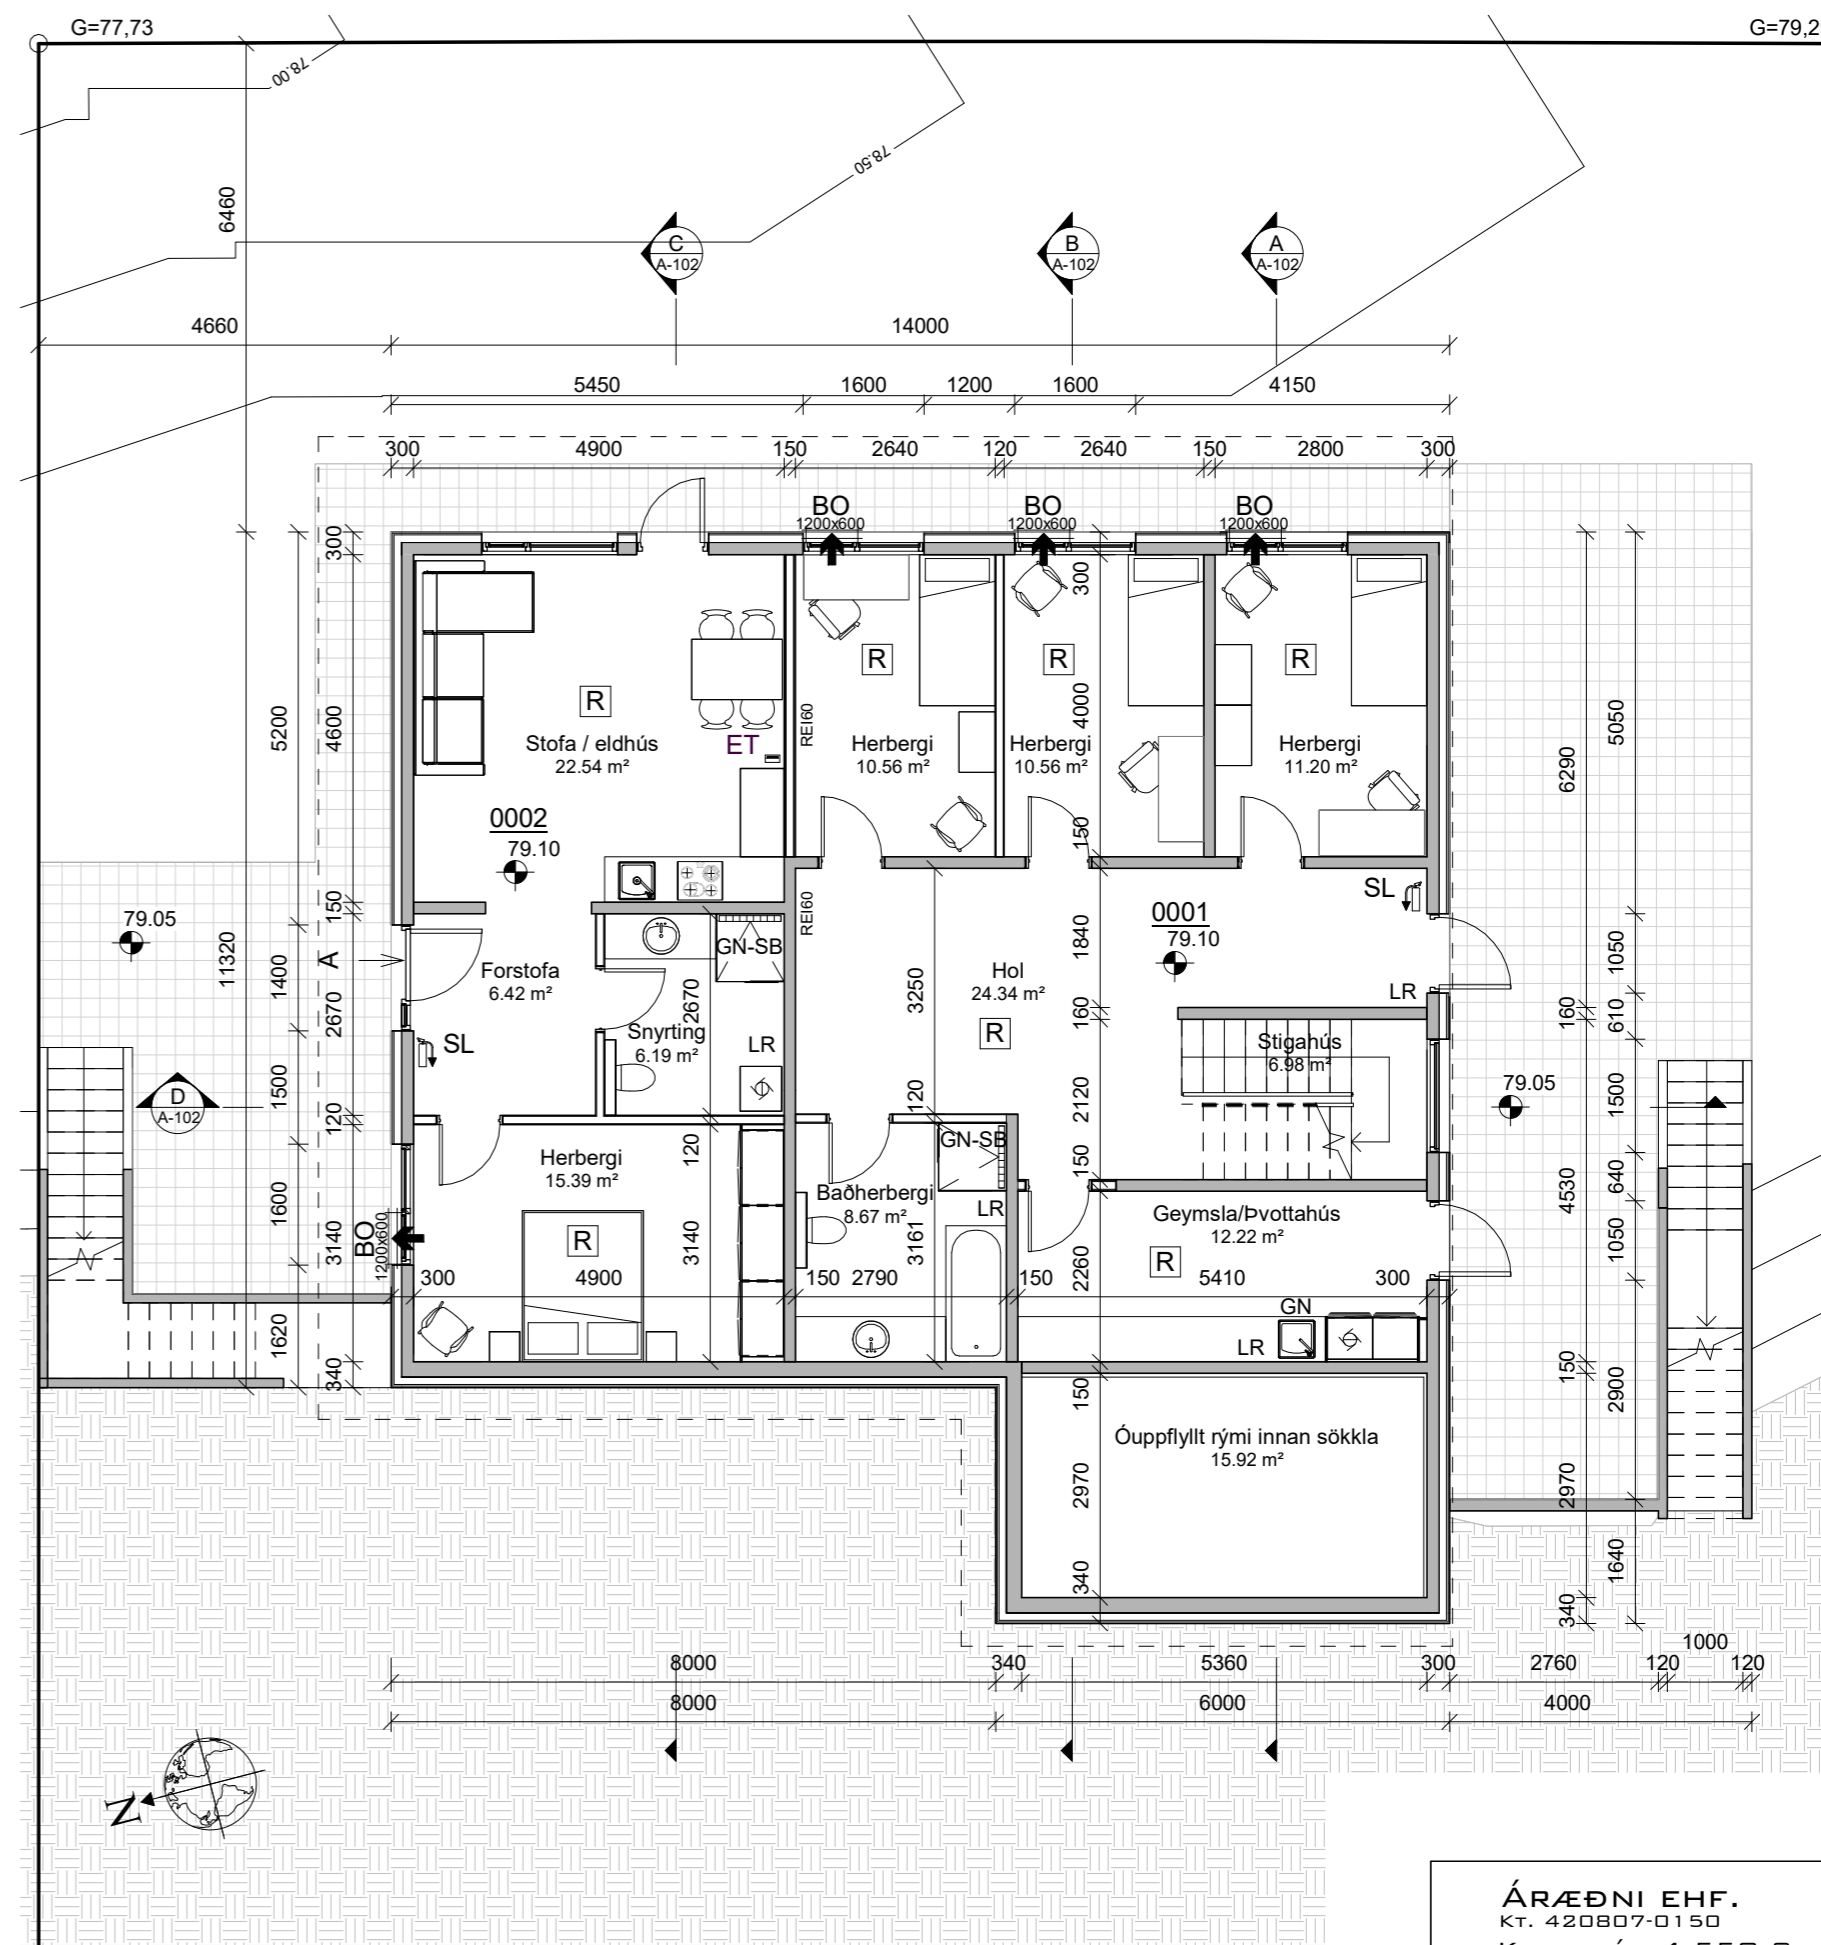


2 Neðri hæð  
 Mkv. 1 : 100

← A IR AT IH IV LR GN BO →  
 Aðalíngangur Inntak rafveitu Aðaltafia rafm. Inntak hitaveitu Inntak vatnsveitu Lofttæsing Gólfniðurfall Björgunarpör Flóttaleið Merkt flóttaleið Neiðarlýsing Reykskyrnjari Brunaslanga Slökkvitæki Eldvarnarperji Eldvarnarhólf Hæðarskil Eldvarnarhúð


<b>ÁRÆÐNI EHF.</b> KT. 420807-0150 KLEIFATÚN 4 550 SAUÐÁRKRÓKUR NETFANG: IG5B4@SIMNET.IS SÍMI 868-5052	
Teiknað: <b>Þorvaldur E Þorvaldsson</b> Umnið fyrir: <b>Hilmar Freyr</b>	Áritun hönnuðar / Hönnunarstjóra:  Ingvar Gýgjar Sigurðars kt. 020884-3639
Verkefni: <b>Hryggjarás 26, Hafnarfirði</b>	
Verkbátur: <b>Aðaluppdráttur, grunnmynd</b>	Verknúmer: <b>3319</b>
Mælikvarði: <b>1:100</b>	Blaðstærð: <b>A2</b>
Útgáfudagur: 26.06.2024	Útgáfa númer: 1. Útgáfa
Útgáfa númer: Frumgerð / breyting: Frumgerð	<b>A-101</b>
Teikniskrá: 3316A Hryggjarás 26.rvt	Prentdagur: 26.06.24

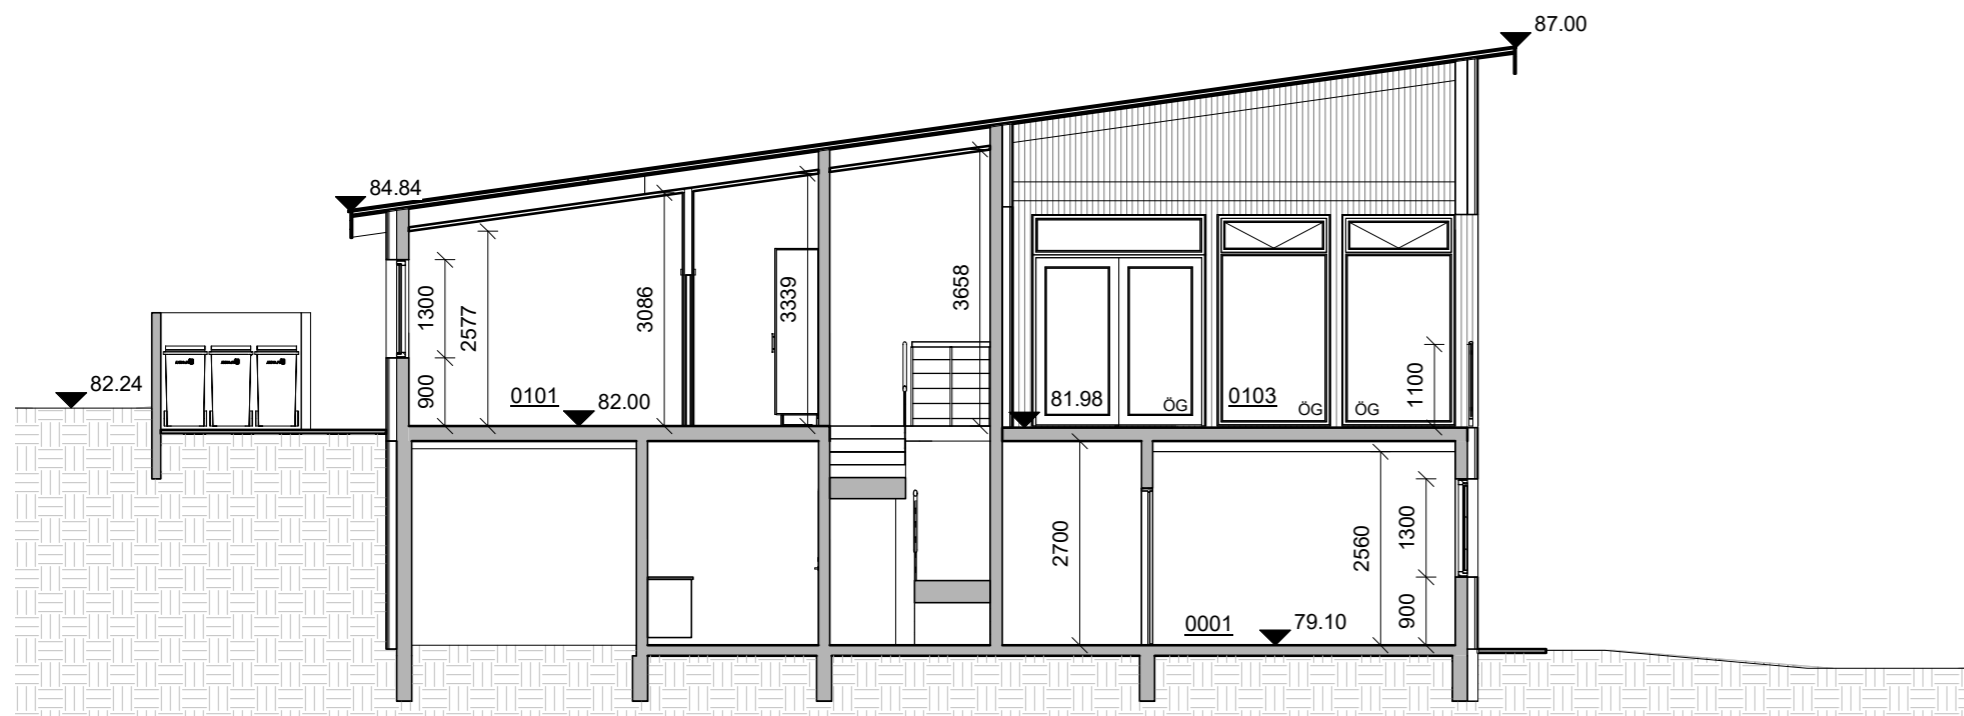


**A** Snið A  
 Mkv. 1 : 100

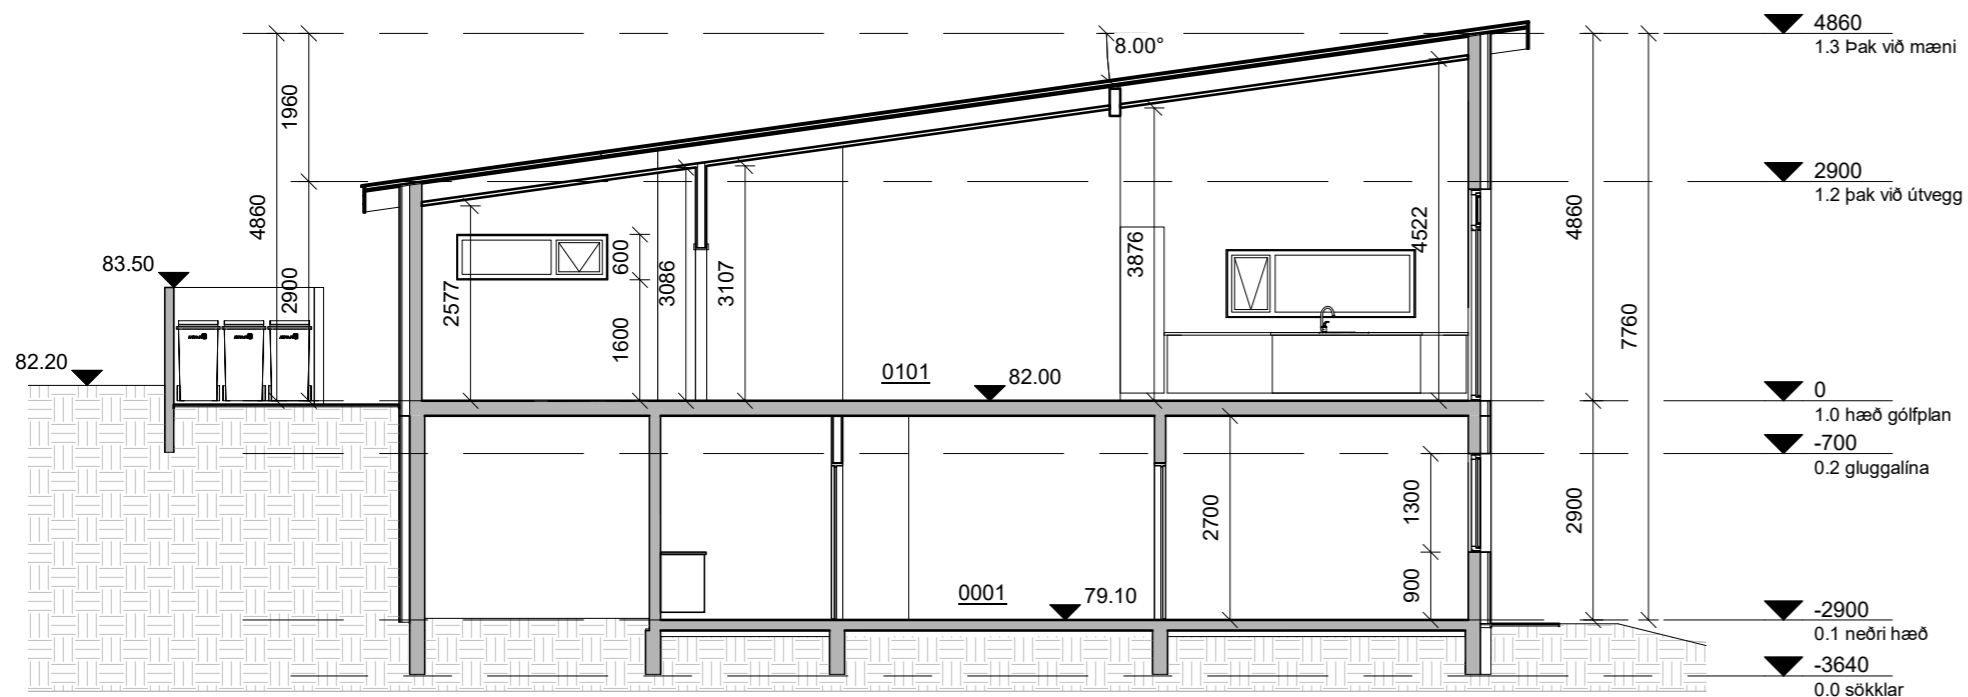

**B** Snið B  
 Mkv. 1 : 100

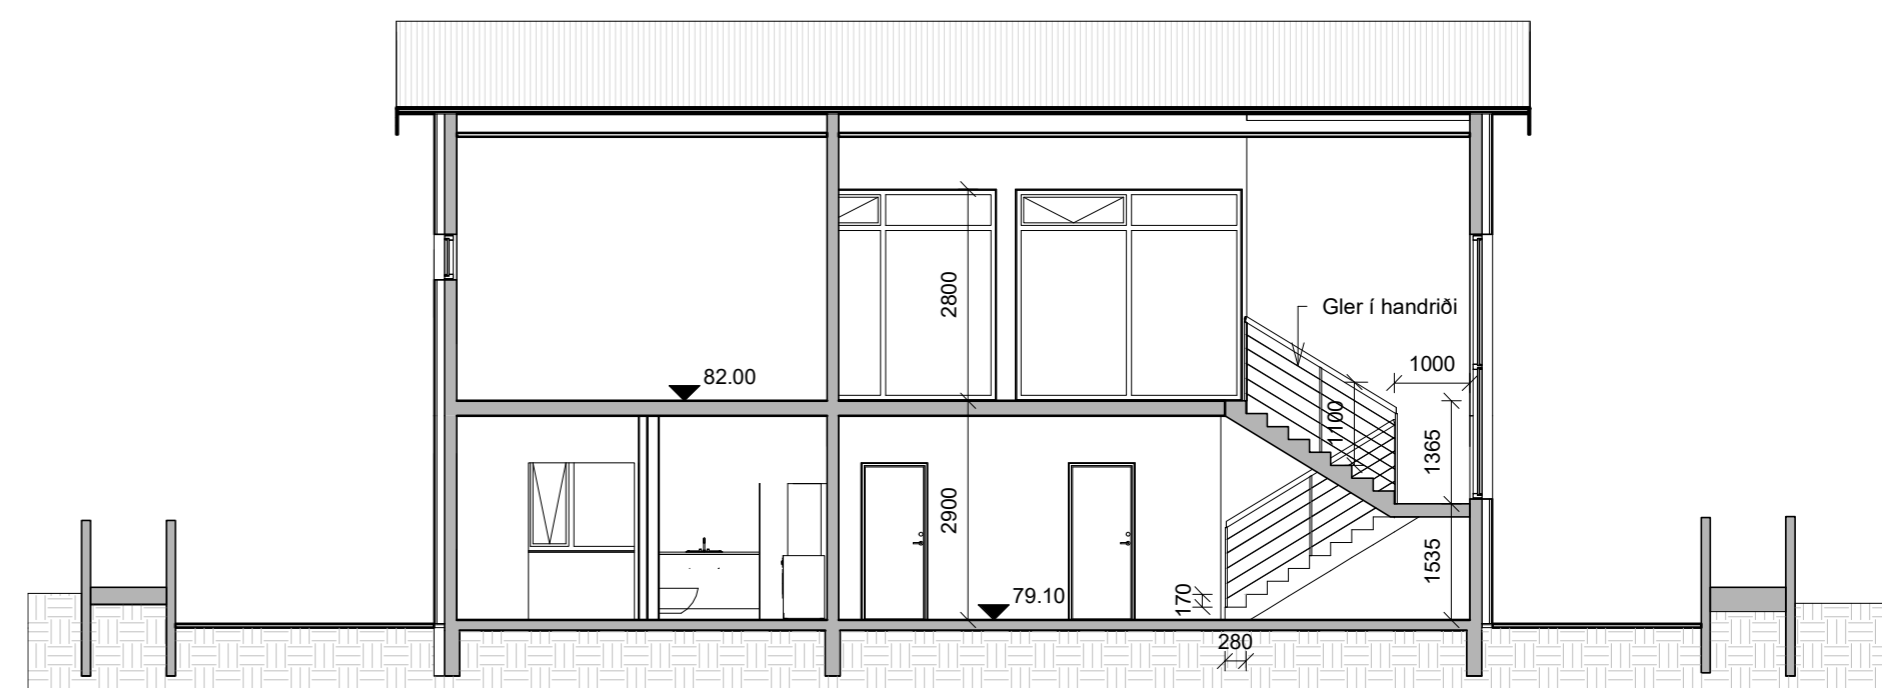


**D** Snið D  
 Mkv. 1 : 100

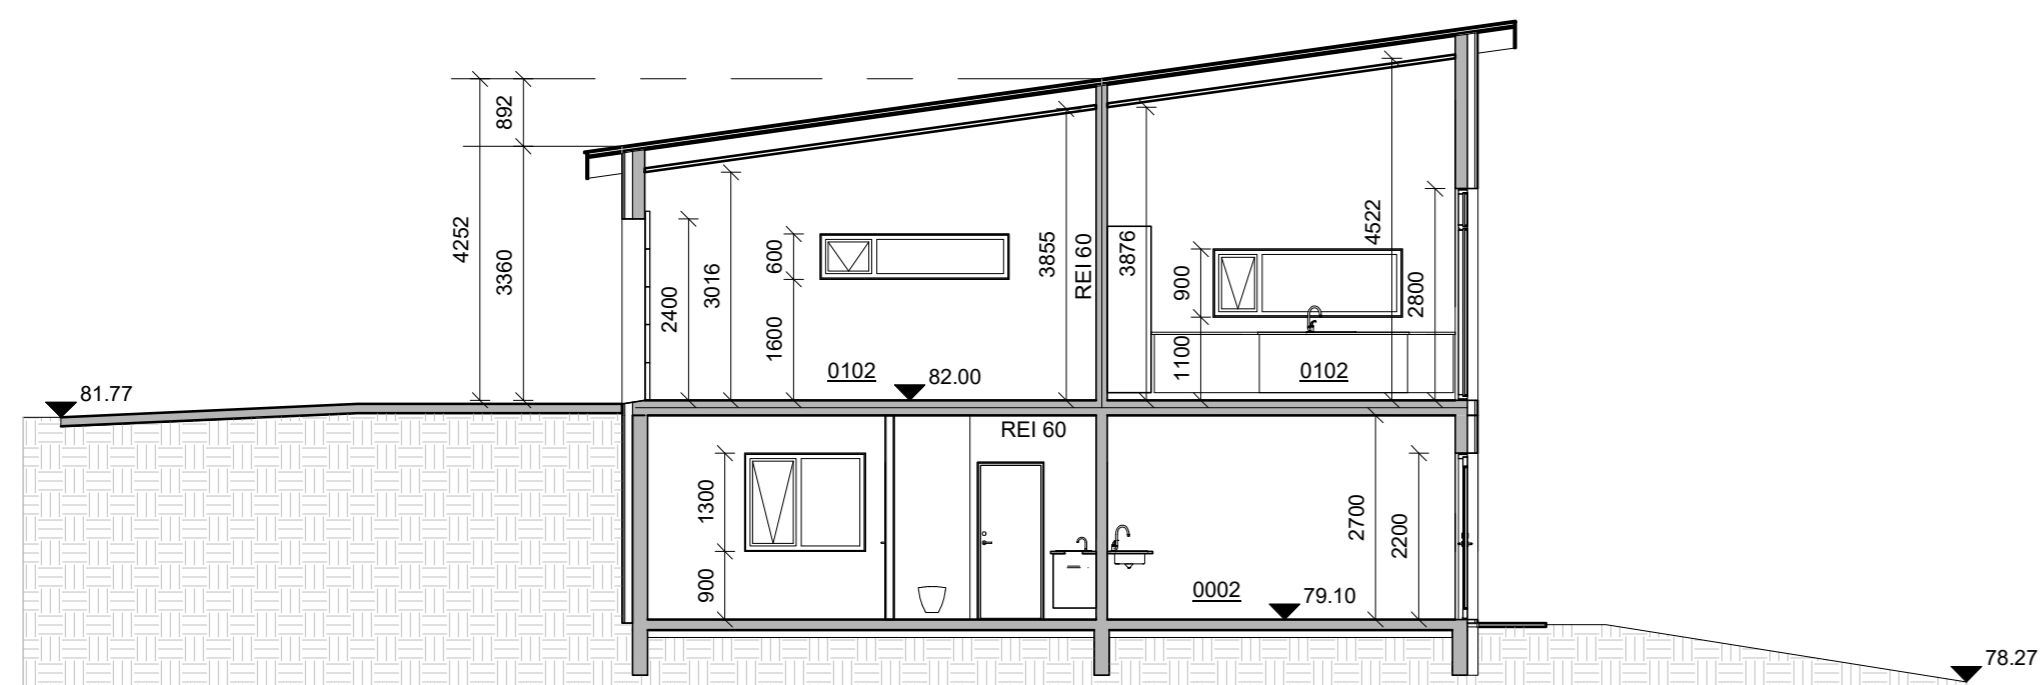


**C** Snið C  
 Mkv. 1 : 100

<b>ÁRÆÐNI EHF.</b> KT. 420807-0150 KLEIFATÚN 4 550 SAUÐÁRKRÓKUR NETFANG: IG584@SIMNET.IS SÍMI 868-5052			
Teiknað:	Áritun hönnuðar / Hönnunarstjóra:		
Þorvaldur E Þorvaldsson			
Unnið fyrir:	Ingvar Gýgjar Sigurðars kt. 020884-3639		
Hilmar Freyr			
Verkheiti:			
Hryggjarás 26, Hafnarfirði			
Verkbáttur:	Verknúmer:		
Aðaluppdráttur, snið	3319		
Mælikvarði:	Blaðstærð:	Teikningarnúmer:	
1:100	A2	A-102	
Útgáfudagur:	Útgáfa númer:	Frumgerð / breyting:	
26.06.2024	1. Útgáfa	Frumgerð	
Teikniskrá:	Prentdagur:		
3316A Hryggjarás 26.rvt	26.06.24		

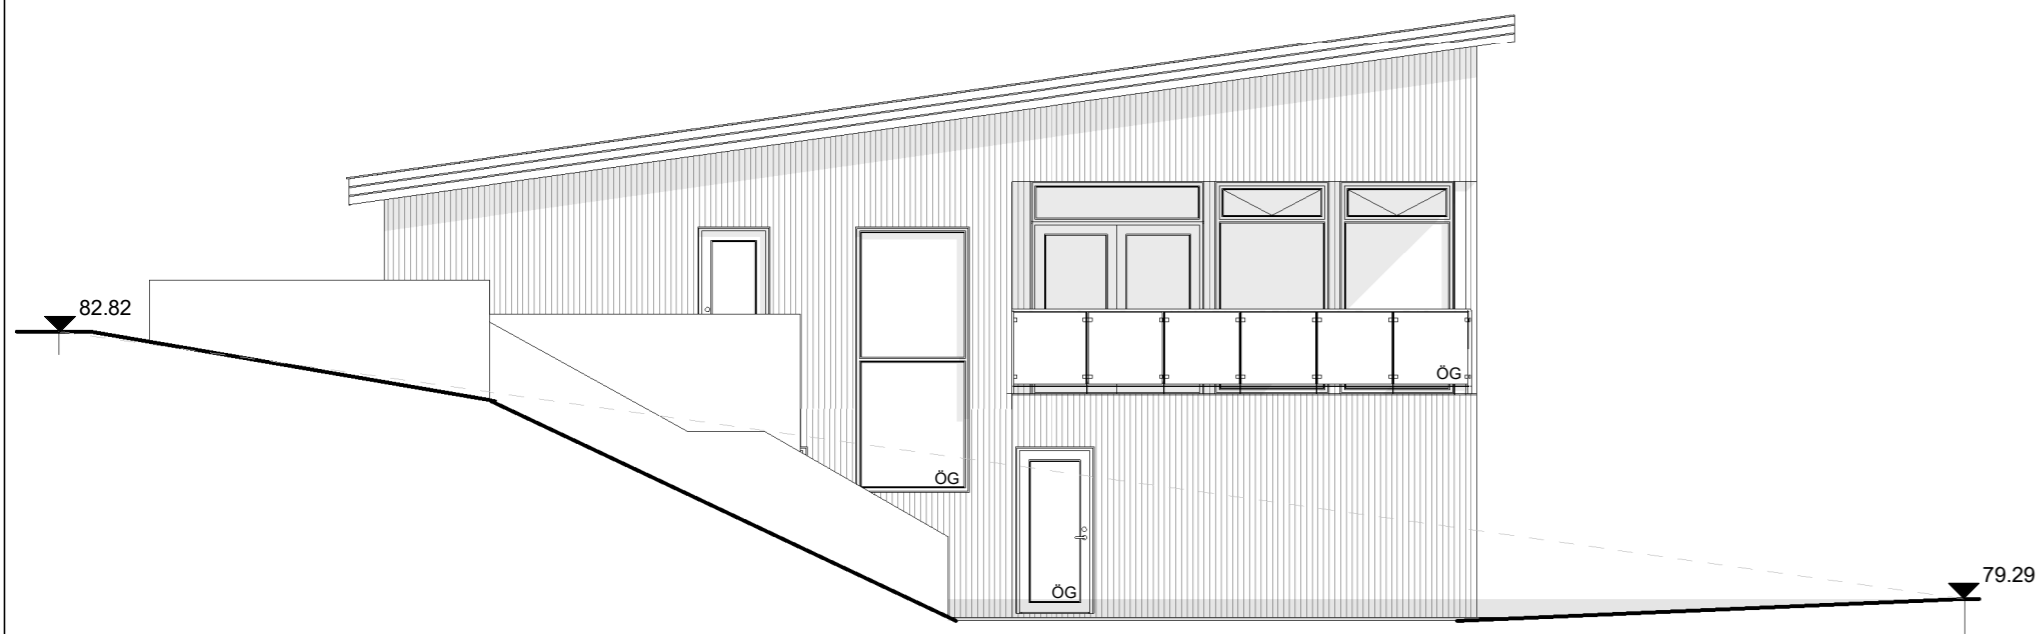


2 Suður  
 Mkv. 1 : 100

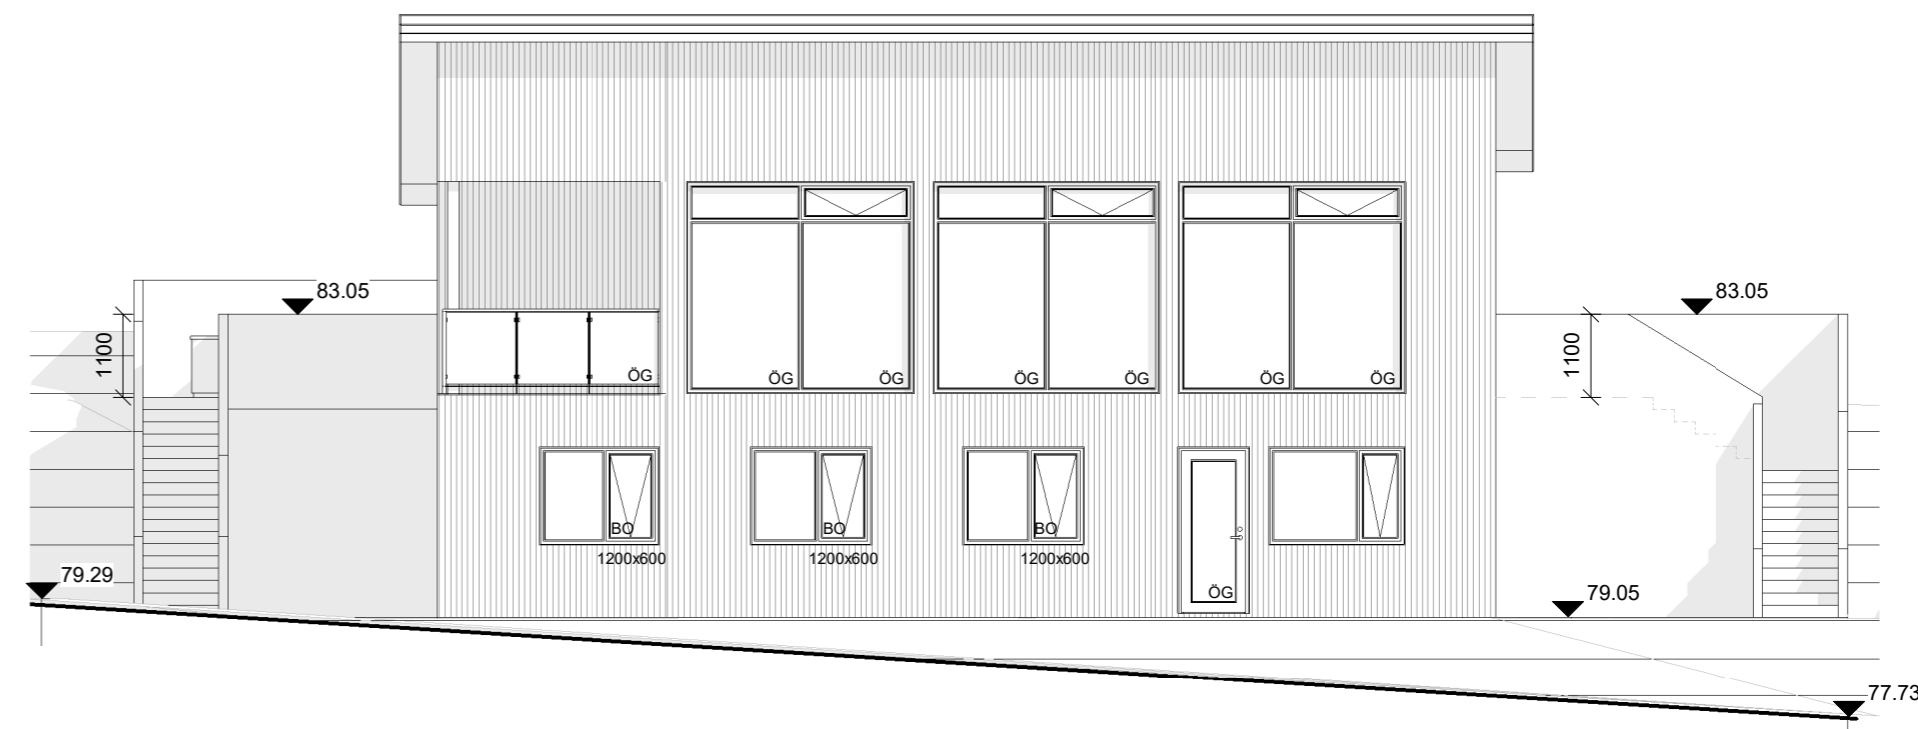

1 Austur  
 Mkv. 1 : 100



4 Vestur  
 Mkv. 1 : 100

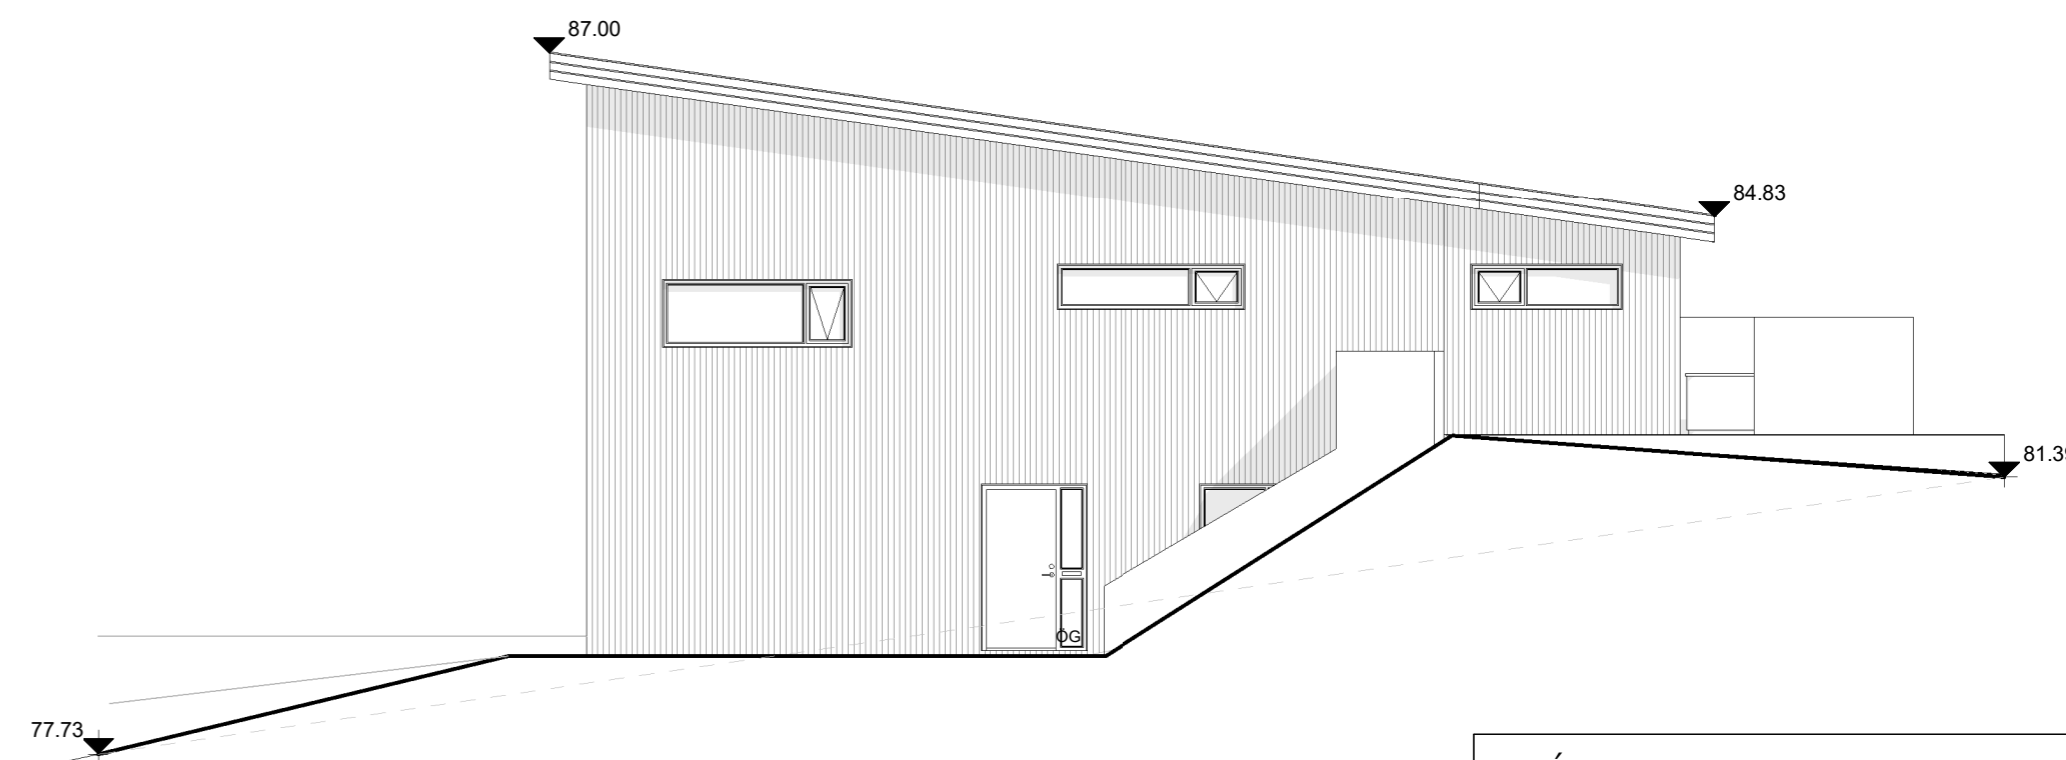

3 Norður  
 Mkv. 1 : 100

<b>ÁRÆÐNI EHF.</b> KT. 420807-0150 KLEIFATÚN 4 550 SAUÐÁRKRÓKUR NETFANG: IG584@SIMNET.IS SÍMI 868-5052			
Teiknað:	Áritun hönnuðar / Hönnunarstjóra:		
Þorvaldur E Þorvaldsson			
Unnið fyrir:	Ingvar Gýgjar Sigurðars Kt. 020884-3639		
Hilmar Freyr			
Verkhelti:			
Hryggjarás 26, Hafnarfirði			
Verkbátur:	Aðaluppdráttur, útlit		Verknúmer:
			3319
Mælikvarði:	Blaðstærð:	Teikningarnúmer:	
1: 100	A2	A-103	
Útgáfudagur:	Útgáfa númer:	Frumgerð / breyting:	
26.06.2024	1. Útgáfa	Frumgerð	
Teikniskrá:	3316A Hryggjarás 26.rvt		Prentdagur:
			26.06.24