

Löbamörk eru gerð í samræði við löbarmata aðliggjandi löba

Tákni

- | | | | |
|-----|------------------------------------|--------------------|--|
| GN | = Gölfniðurfall | Brunatákn | |
| PN | = Þakniðurfall | Veggir og hæðaskil | |
| SN | = Svalaniðurfall | EI60 | |
| LR | = Loftræsting | EI90 | |
| VLR | = Vélknúin loftræsting | A-EI60 | |
| PK | = Póstkassar | A-EI120 | |
| NL | = Neyðarfjós | REI60 | |
| BO | = Björgunarpop | REI120 | |
| R | = Reykskjarni | A-REIM120 | |
| HSL | = Handslökkvitæki | | |
| ÚT | = Merktur útgangur | | |
| HV | = Hitaveita | | |
| VV | = Vatnsveita | | |
| RR | = Rafmagnsveita | | |
| ÚK | = Útkrani | | |
| DS | = Dyrasími | | |
| BO | = Felliástigi við björgunarpop | | |
| BR | = Brunaslanga | | |
| ST | = Stigleiðsla | | |
| ST | = Stigleiðsla út | | |
| ST | = Stjórstoð brunaviðvörðunarkerfis | | |
| IN | = Inntak | | |
| BI | = Bilastæði fyrir fatlaða | | |

Útg.	Dags.	Lýsing	Nafn
------	-------	--------	------



Kristinn Ragnarsson arkitekt
 ehf.
 S. 564-2255
 www.krark.is
 Email: krark@krark.is

Hryggjarás 29 Hafnafjörður

Landeignanúmer: L234373 Staðgreinir: 1400-1-

Grunnmynd 1. hæðar

Verklefund	Séruppdrættir
Verknúmer: 24010IE	Aðalhönnuður: Kristinn Ragnarsson
Mælikvarði: 1 : 50	Kt. 120944.2669
Dagsetning: 12.06.2024	Hönnunarstjóri: KR
Hönnun: KR, MC	
Verkefnastjóri: KR	Blað: Útgáfa:
Teiknað: MC, JT	A401
Yfirfarið: KR, LPM	

SU_Grunnmynd 1. hæðar
1 : 50

Tákn

GN	= Gölfniðurfall	Brunatákn
PN	= Þakniðurfall	Veggir og hæðaskil
SN	= Svalaniðurfall	EI60
LR	= Loftræsting	EI90
VLR	= Vélknúin loftræsting	A-EI60
PK	= Póstkassar	A-EI120
NL	= Neyðarfjós	REI60
BO	= Björgunarpop	REI120
R	= Reykskynjari	A-REIM120
HSL	= Handslökkvitæki	
ÚT	= Merktur útgangur	
HV	= Hitaveita	
VV	= Vatnsveita	
RR	= Rafmagnsveita	
ÚK	= Útkrani	
DS	= Dyrasími	
BO	= Felliástigi við björgunarpop	
BR	= Brunaslanga	
SG	= Stigleiðsla	
SGÚ	= Stigleiðsla út	
ST	= Stjórnstöð brunaviðvörðunarkerfis	
IN	= Inntak	
BI	= Bilastæði fyrir fatlaða	
		Hurðir
		E30-CS
		EI30-CS
		EI60-CS
		Gluggar
		E30

Útg.	Dags.	Lýsing	Nafn
------	-------	--------	------




Kristinn Ragnarsson arkitekt
ehf.
S. 564-2255
www.krark.is
Email: krark@krark.is

Hryggjarás 29
Hafnarfjörður

Landeignanúmer: L234373 Staðgreinir: 1400-1-

Grunnmynd 2. hæðar

Verkefnd	Sérupprættir
Verknúmer: 24010IE	Aðalhönnuður: Kristinn Ragnarsson
Mælikvarði: 1 : 50	Kt. 120944.2669
Dagsetning: 12.06.2024	Hönnunarstjóri: KR
Hönnun: KR, MC	
Verkefnastjóri: KR	Blað: Útgáfa:
Teiknaði: MC, JT	A402
Yfirfarið: KR, LPM	

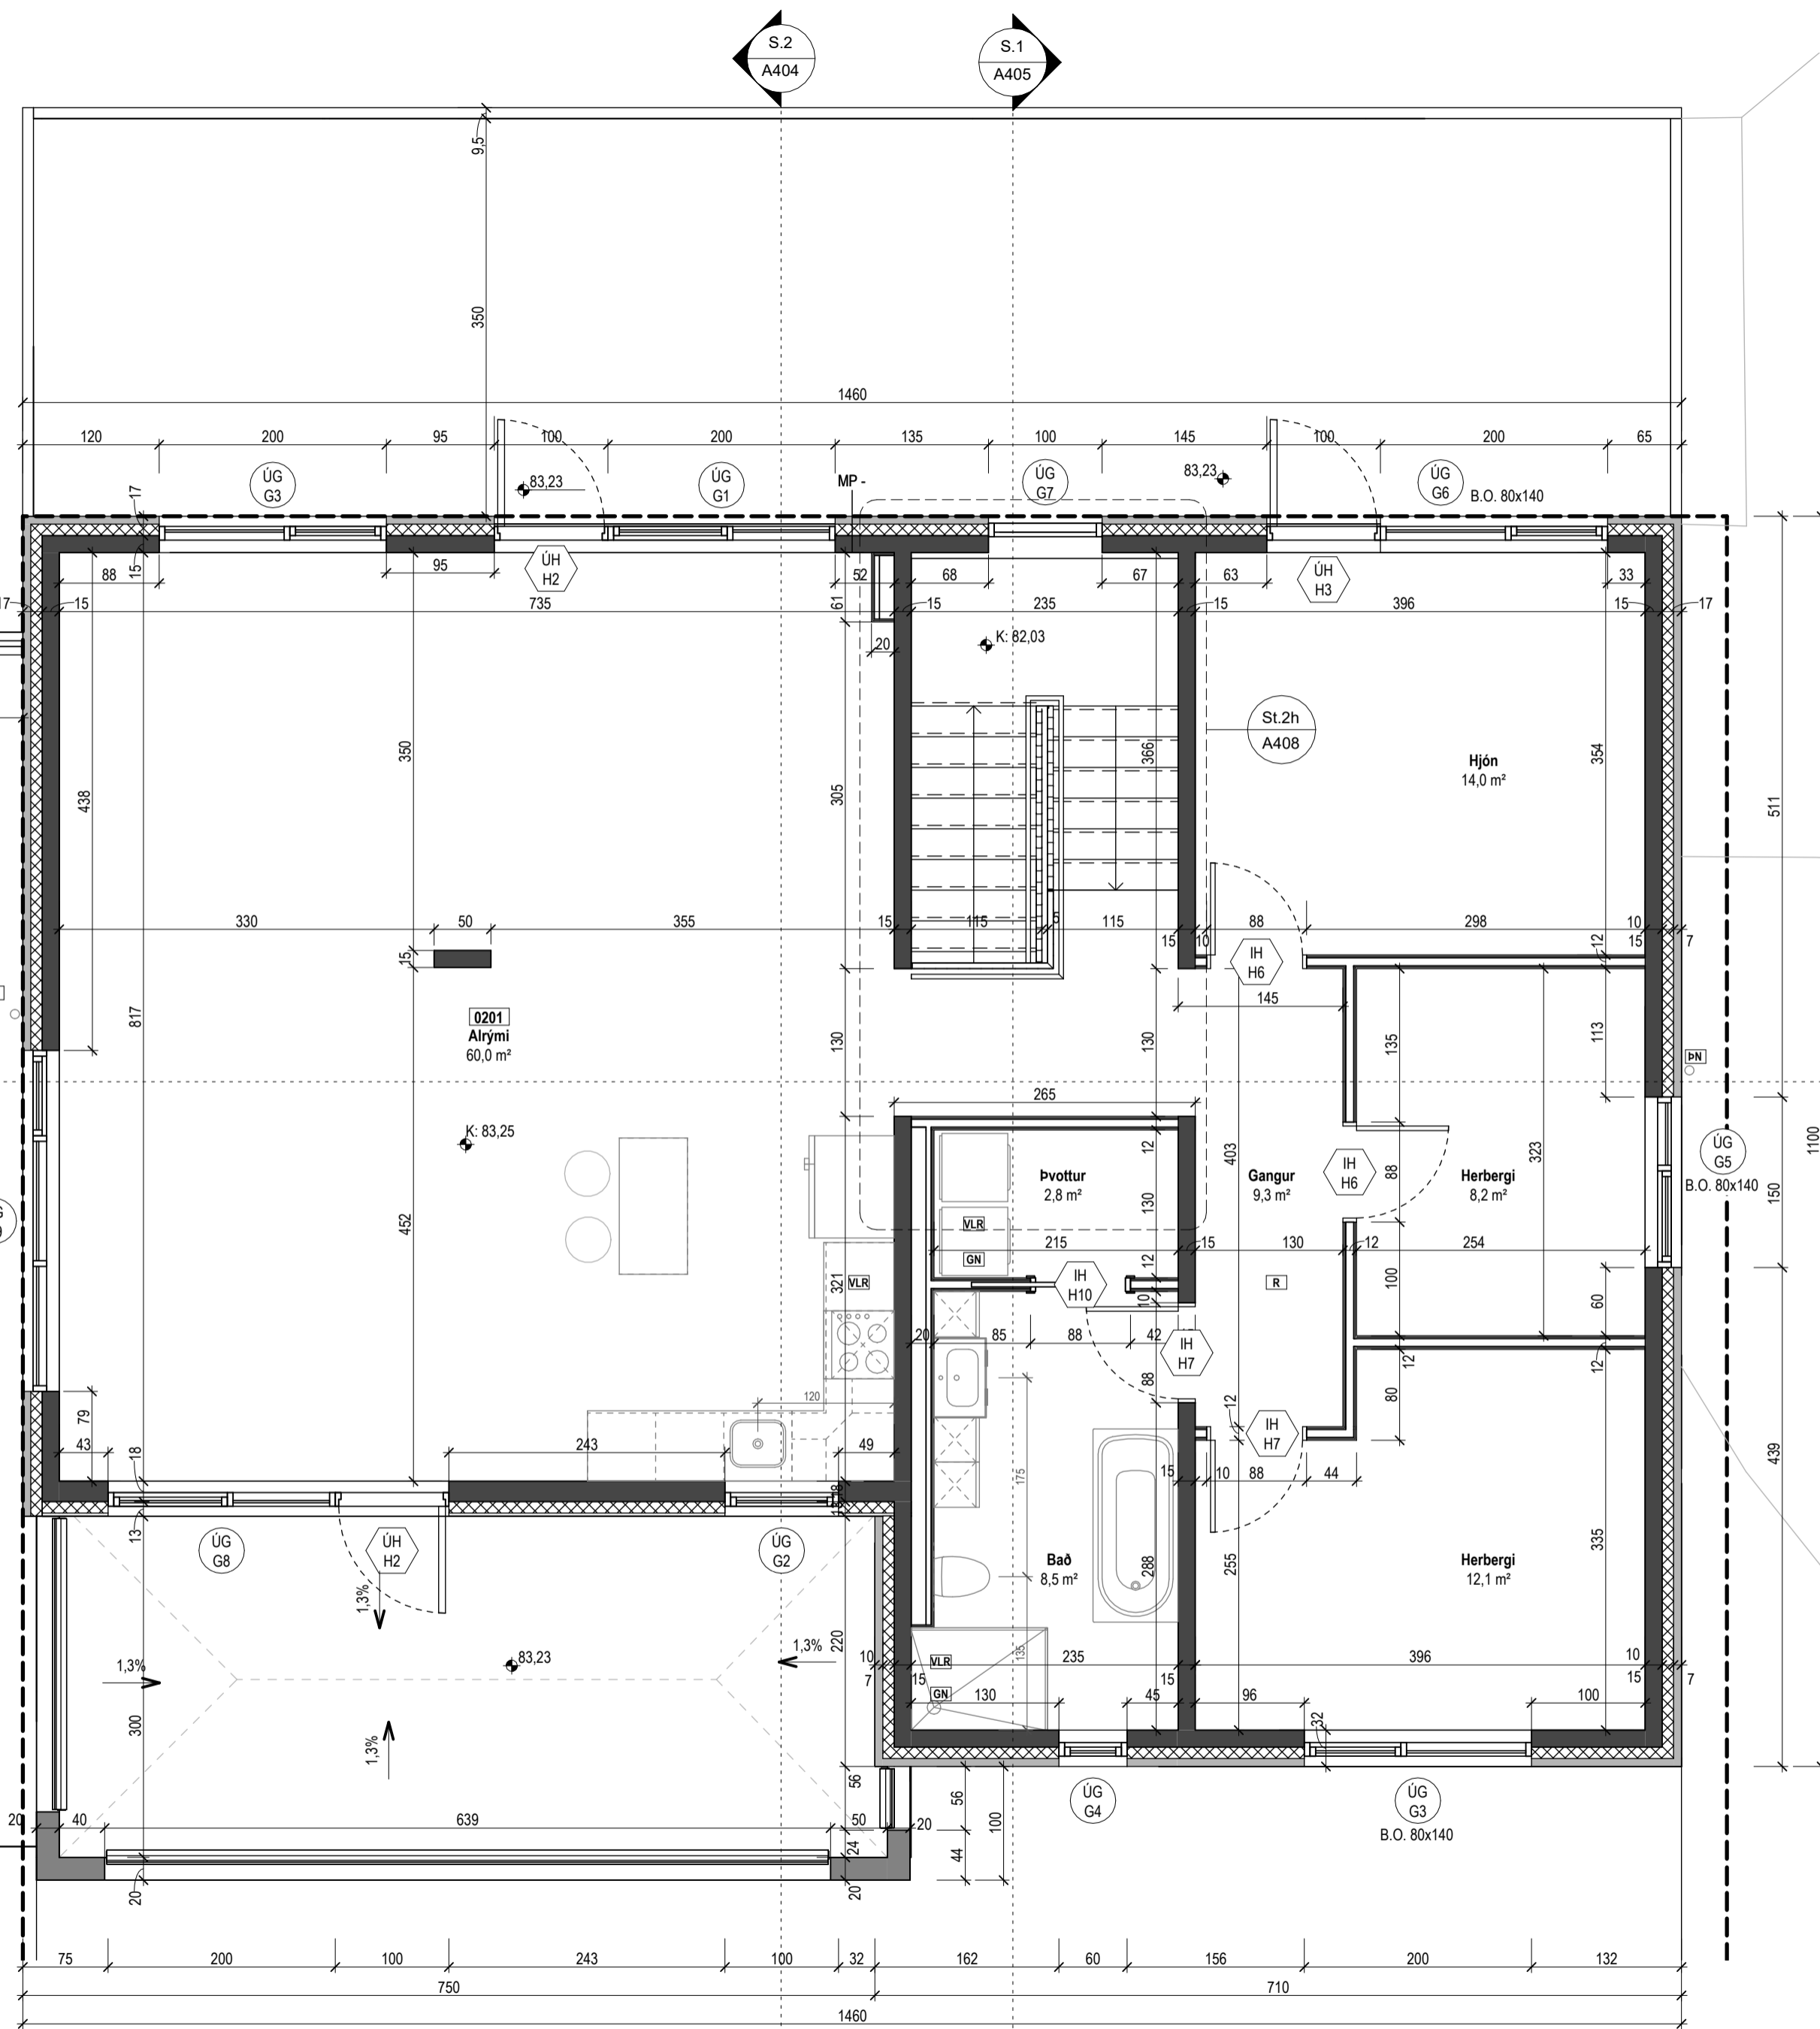

SU_Grunnmynd 2. hæðar
1 : 50

Tákn

GN	= Gölfniðurfall	Brunatákn
PN	= Þakniðurfall	Veggir og hæðaskil
SN	= Svalaniðurfall	EI60
LR	= Loftræsting	EI90
VLR	= Vélknúin loftræsting	A-EI60
PK	= Póstkassar	A-EI120
NL	= Neyðarfjós	REI60
BO	= Björgunarp	REI120
R	= Reykskyngjari	A-REIM120
HSL	= Handslökkvitæki	
ÚT	= Merktur útgangur	
HV	= Hitaveita	
VV	= Vatnsveita	
RR	= Rafmagnsveita	
ÚK	= Útkrani	
DS	= Dyrasími	
		Hurðir
		E30-CS
		EI30-CS
		EI60-CS
		Gluggar
		E30
BO	= Felliðstigi við björgunarp	
	= Brunaslanga	
	= Stigleiðsla	
	= Stigleiðsla út	
	= Stjórntöð brunaviðvörðunarkerfis	
	= Inntak	
	= Bilastæði fyrir fatlaða	

Útg.	Dags.	Lýsing	Nafn
------	-------	--------	------




Kristinn Ragnarsson arkitekt
ehf.
S. 564-2255
www.krark.is
Email: krark@krark.is

Hryggjarás 29
Hafnarfjörður


Landeignanúmer: L234373 Staðgreinir: 1400-1-

Pakplan


Verklefund	Sérupprættir
Verknúmer: 24010IE	Aðalhönnuður: Kristinn Ragnarsson
Mælikvarði: 1 : 50	Kt. 120944.2669
Dagsetning: 12.06.2024	Hönnunarstjóri: KR
Hönnun: KR, MC	
Verkefnastjóri: KR	Blað: Útgáfa:
Teiknað: MC, JT	A403
Yfirfarið: KR, LPM	

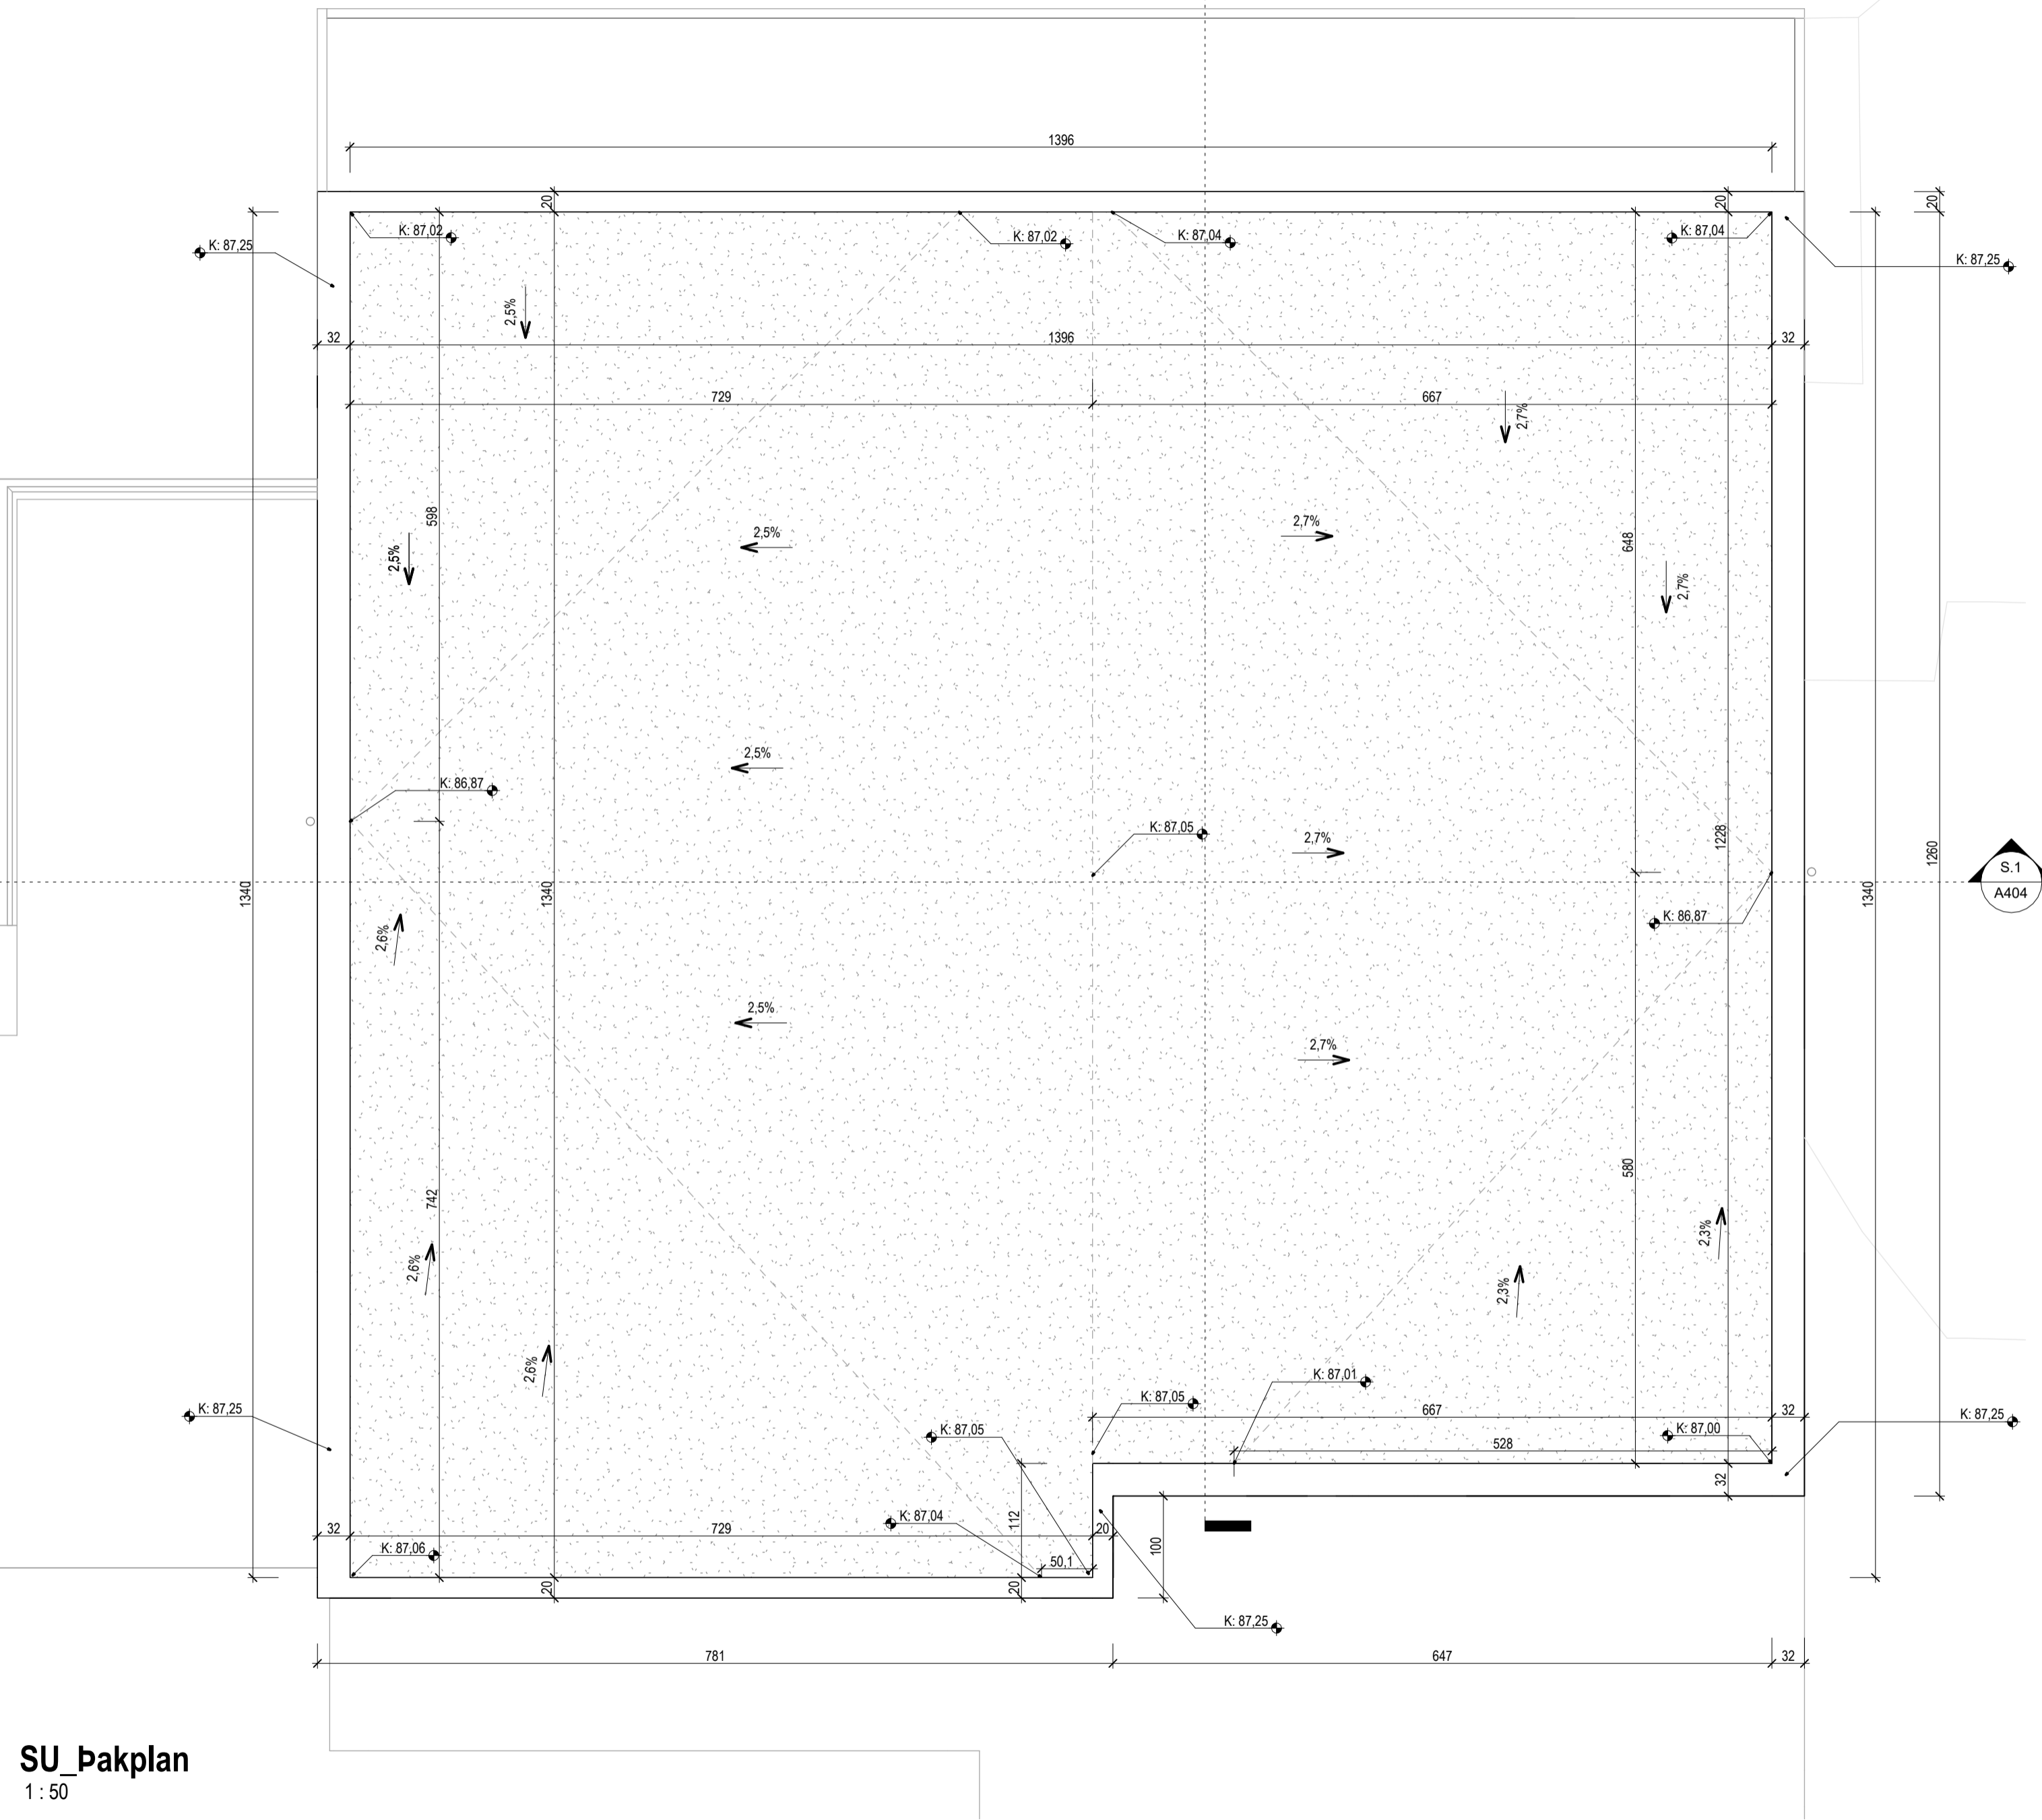

SU_pakplan
1 : 50

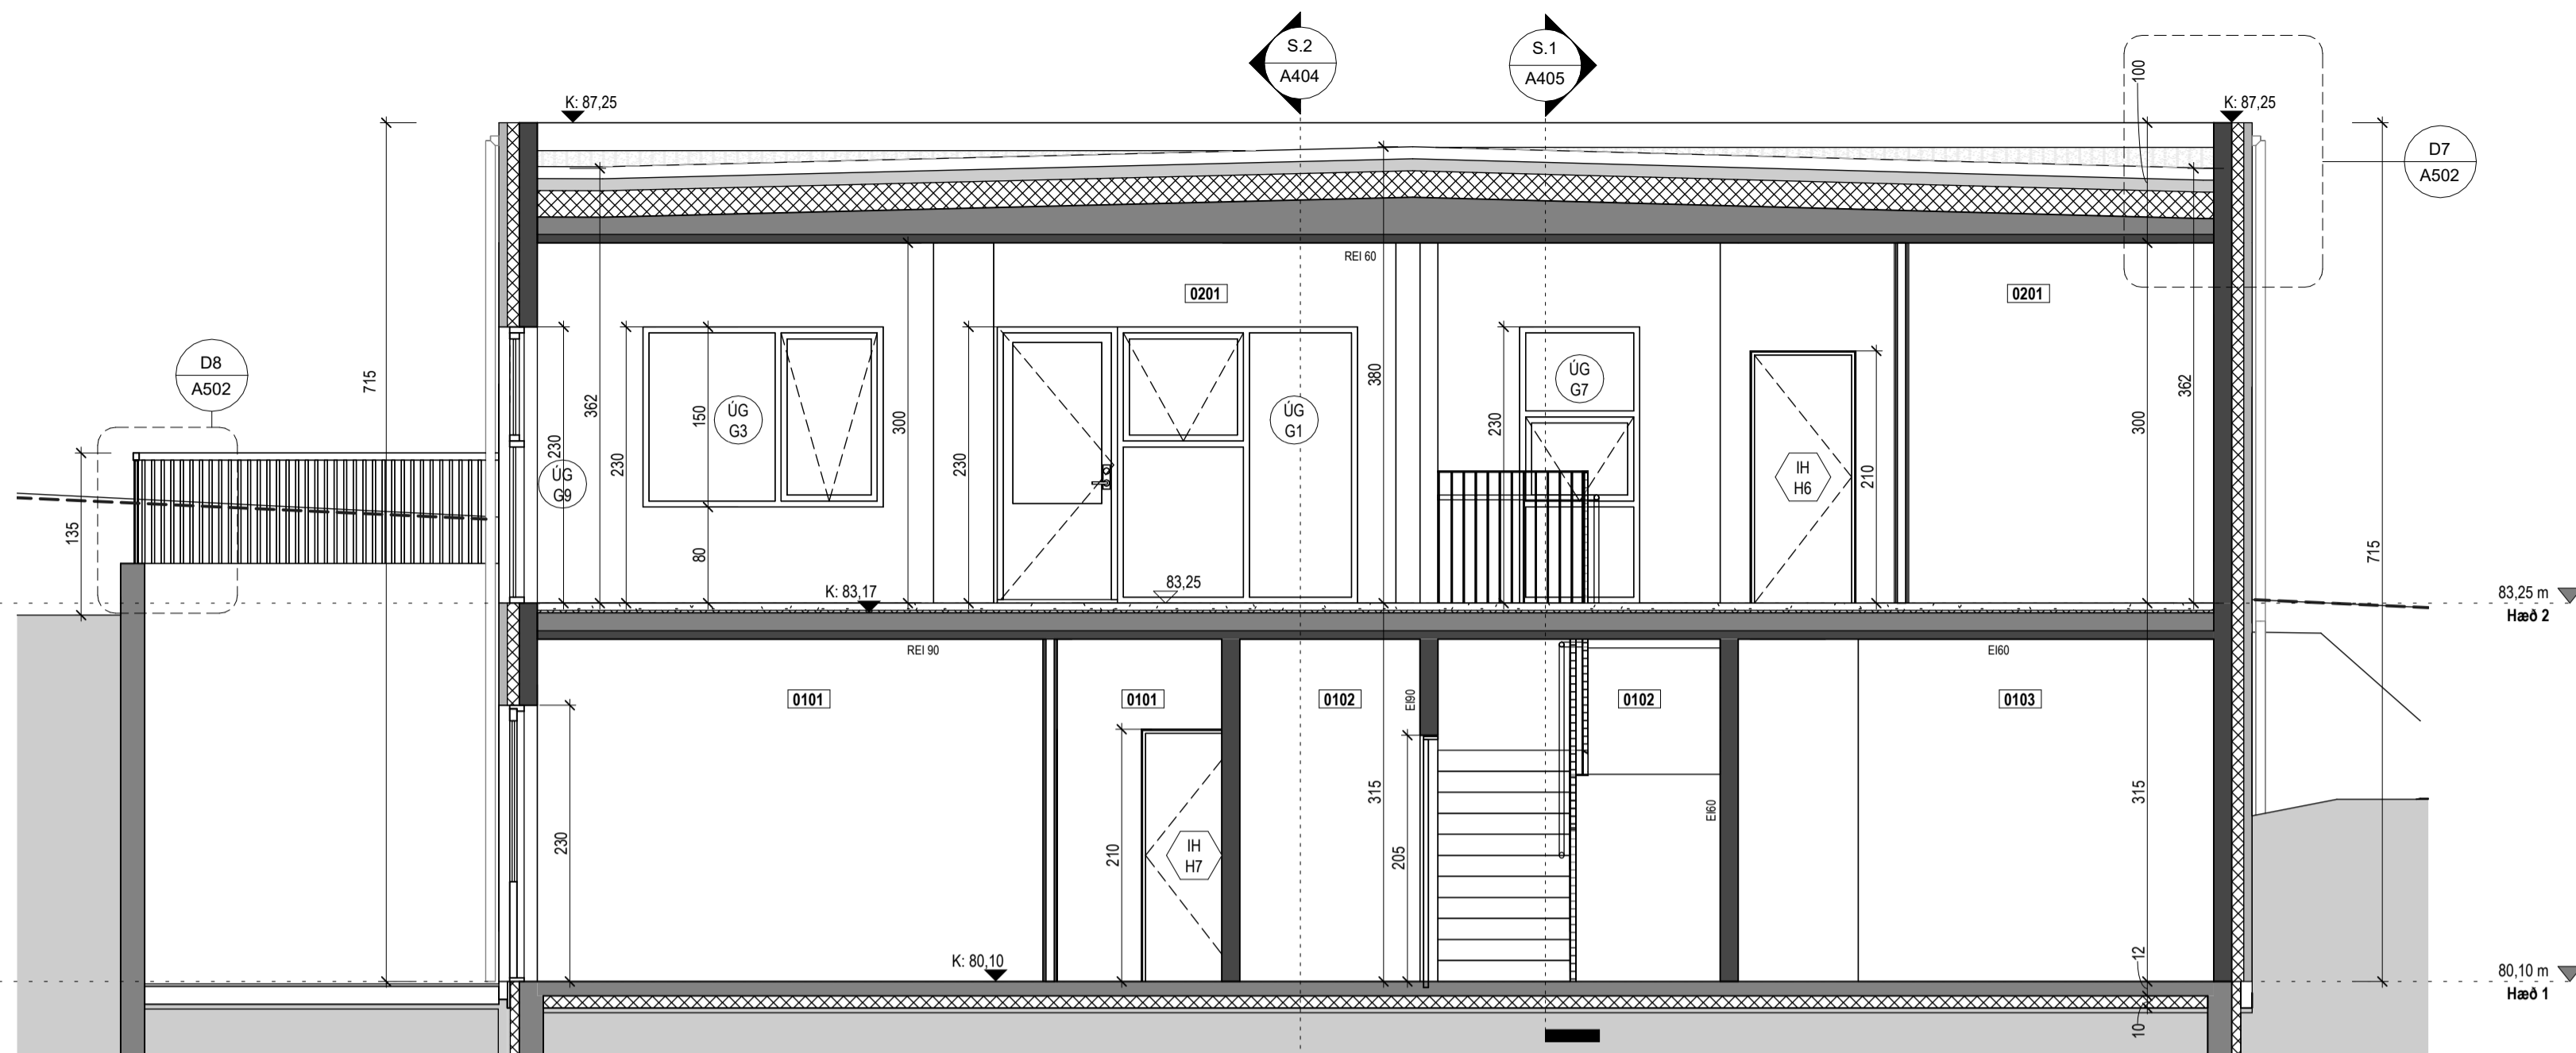

Snið 1
1 : 50

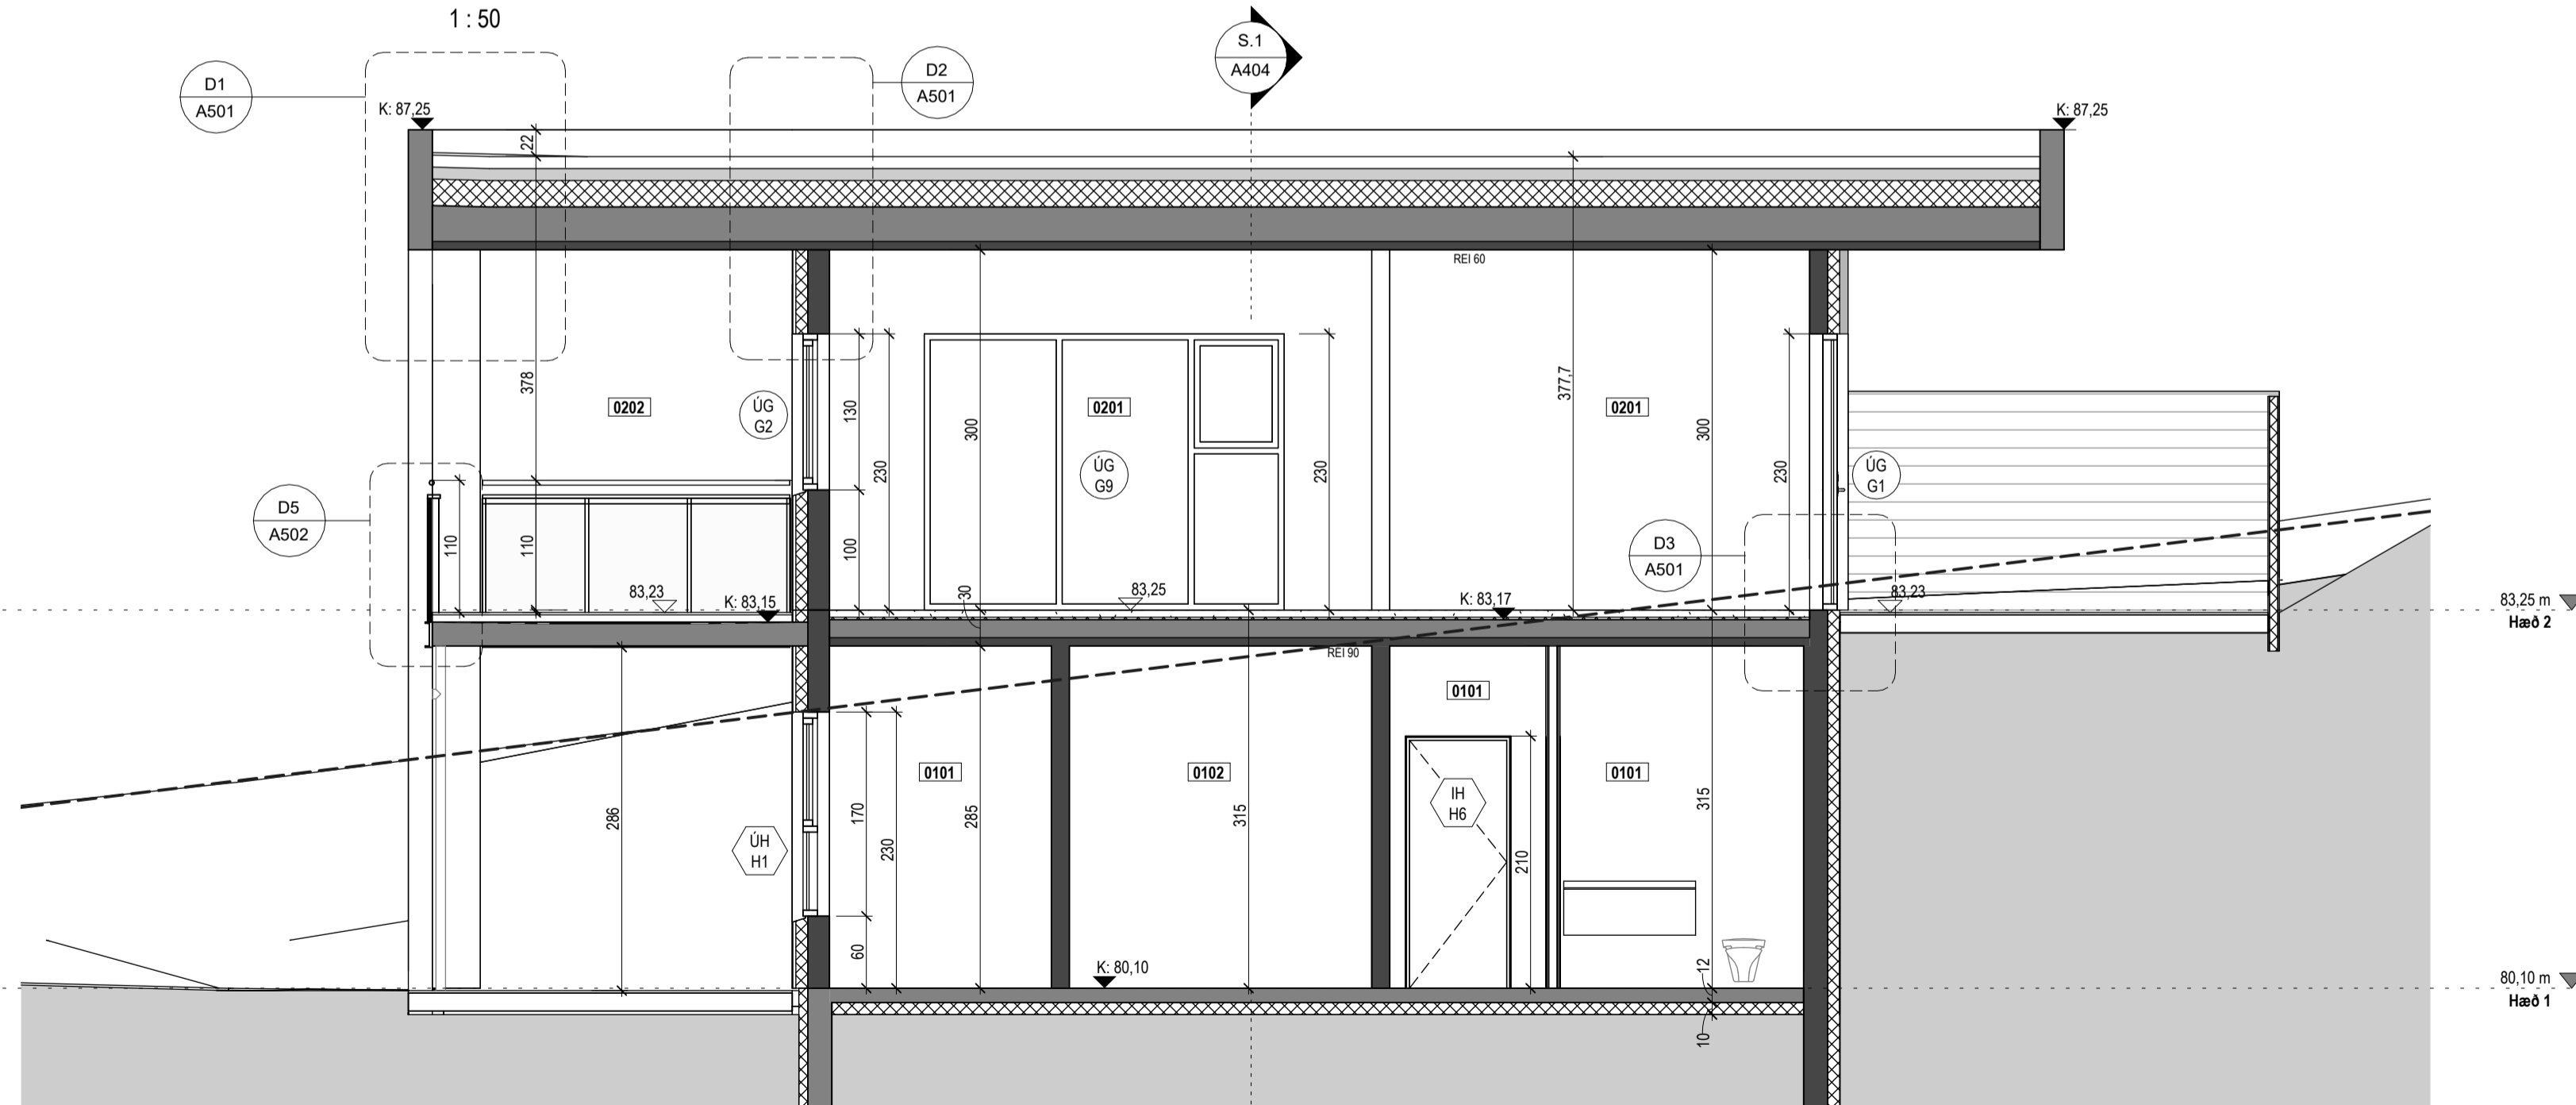


Snið 2
1 : 50

Tákn

GN	= Gölfniðurfall	Brunatákn
PN	= Þakniðurfall	EI60
SN	= Svalaniðurfall	EI90
LR	= Loftræsting	A-EI60
VLR	= Vélknúin loftræsting	A-EI120
PK	= Póstkassar	REI60
NL	= Neyðarfjós	REI120
BO	= Björgunarpop	A-REIM120
R	= Reykskyngjarni	
HSL	= Handslökkvitæki	
ÚT	= Merktur útgangur	
HV	= Hitaveita	
VV	= Vatnsveita	
RR	= Rafmagnsveita	
ÚK	= Útkrani	
DS	= Dyrasími	
BO	= Felliástigi við björgunarpop	
BR	= Brunaslanga	
SG	= Stigleiðsla	
SGÚ	= Stigleiðsla út	
ST	= Stjórnstöð brunaviðvörðunarkerfis	
IN	= Inntak	
BI	= Bílastæði fyrir fatlaða	
		Hurðir
		E30-CS
		EI30-CS
		EI60-CS
		Gluggar
		E30

Útg.	Dags.	Lýsing	Nafn
------	-------	--------	------

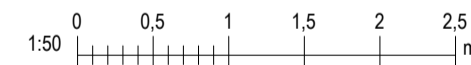


Kristinn Ragnarsson arkitekt
ehf.
S. 564-2255
www.krark.is
Email: krark@krark.is

Hryggjarás 29
Hafnarfjörður

Landeignanúmer: L234373 Staðgreinir: 1400-1-

Sneiðingar S1 og S2

Verklefund	Sérupprættir
Verknúmer: 24010IE	Aðalhönnuður: Kristinn Ragnarsson
Mælikvarði: 1 : 50	Kt. 120944.2669
Dagsetning: 12.06.2024	Hönnunarstjóri: KR
Hönnun: KR, MC	
Verkefnastjóri: KR	Blað: Útgáfa:
Teiknað: MC, JT	A404
Yfirfarið: KR, LPM	

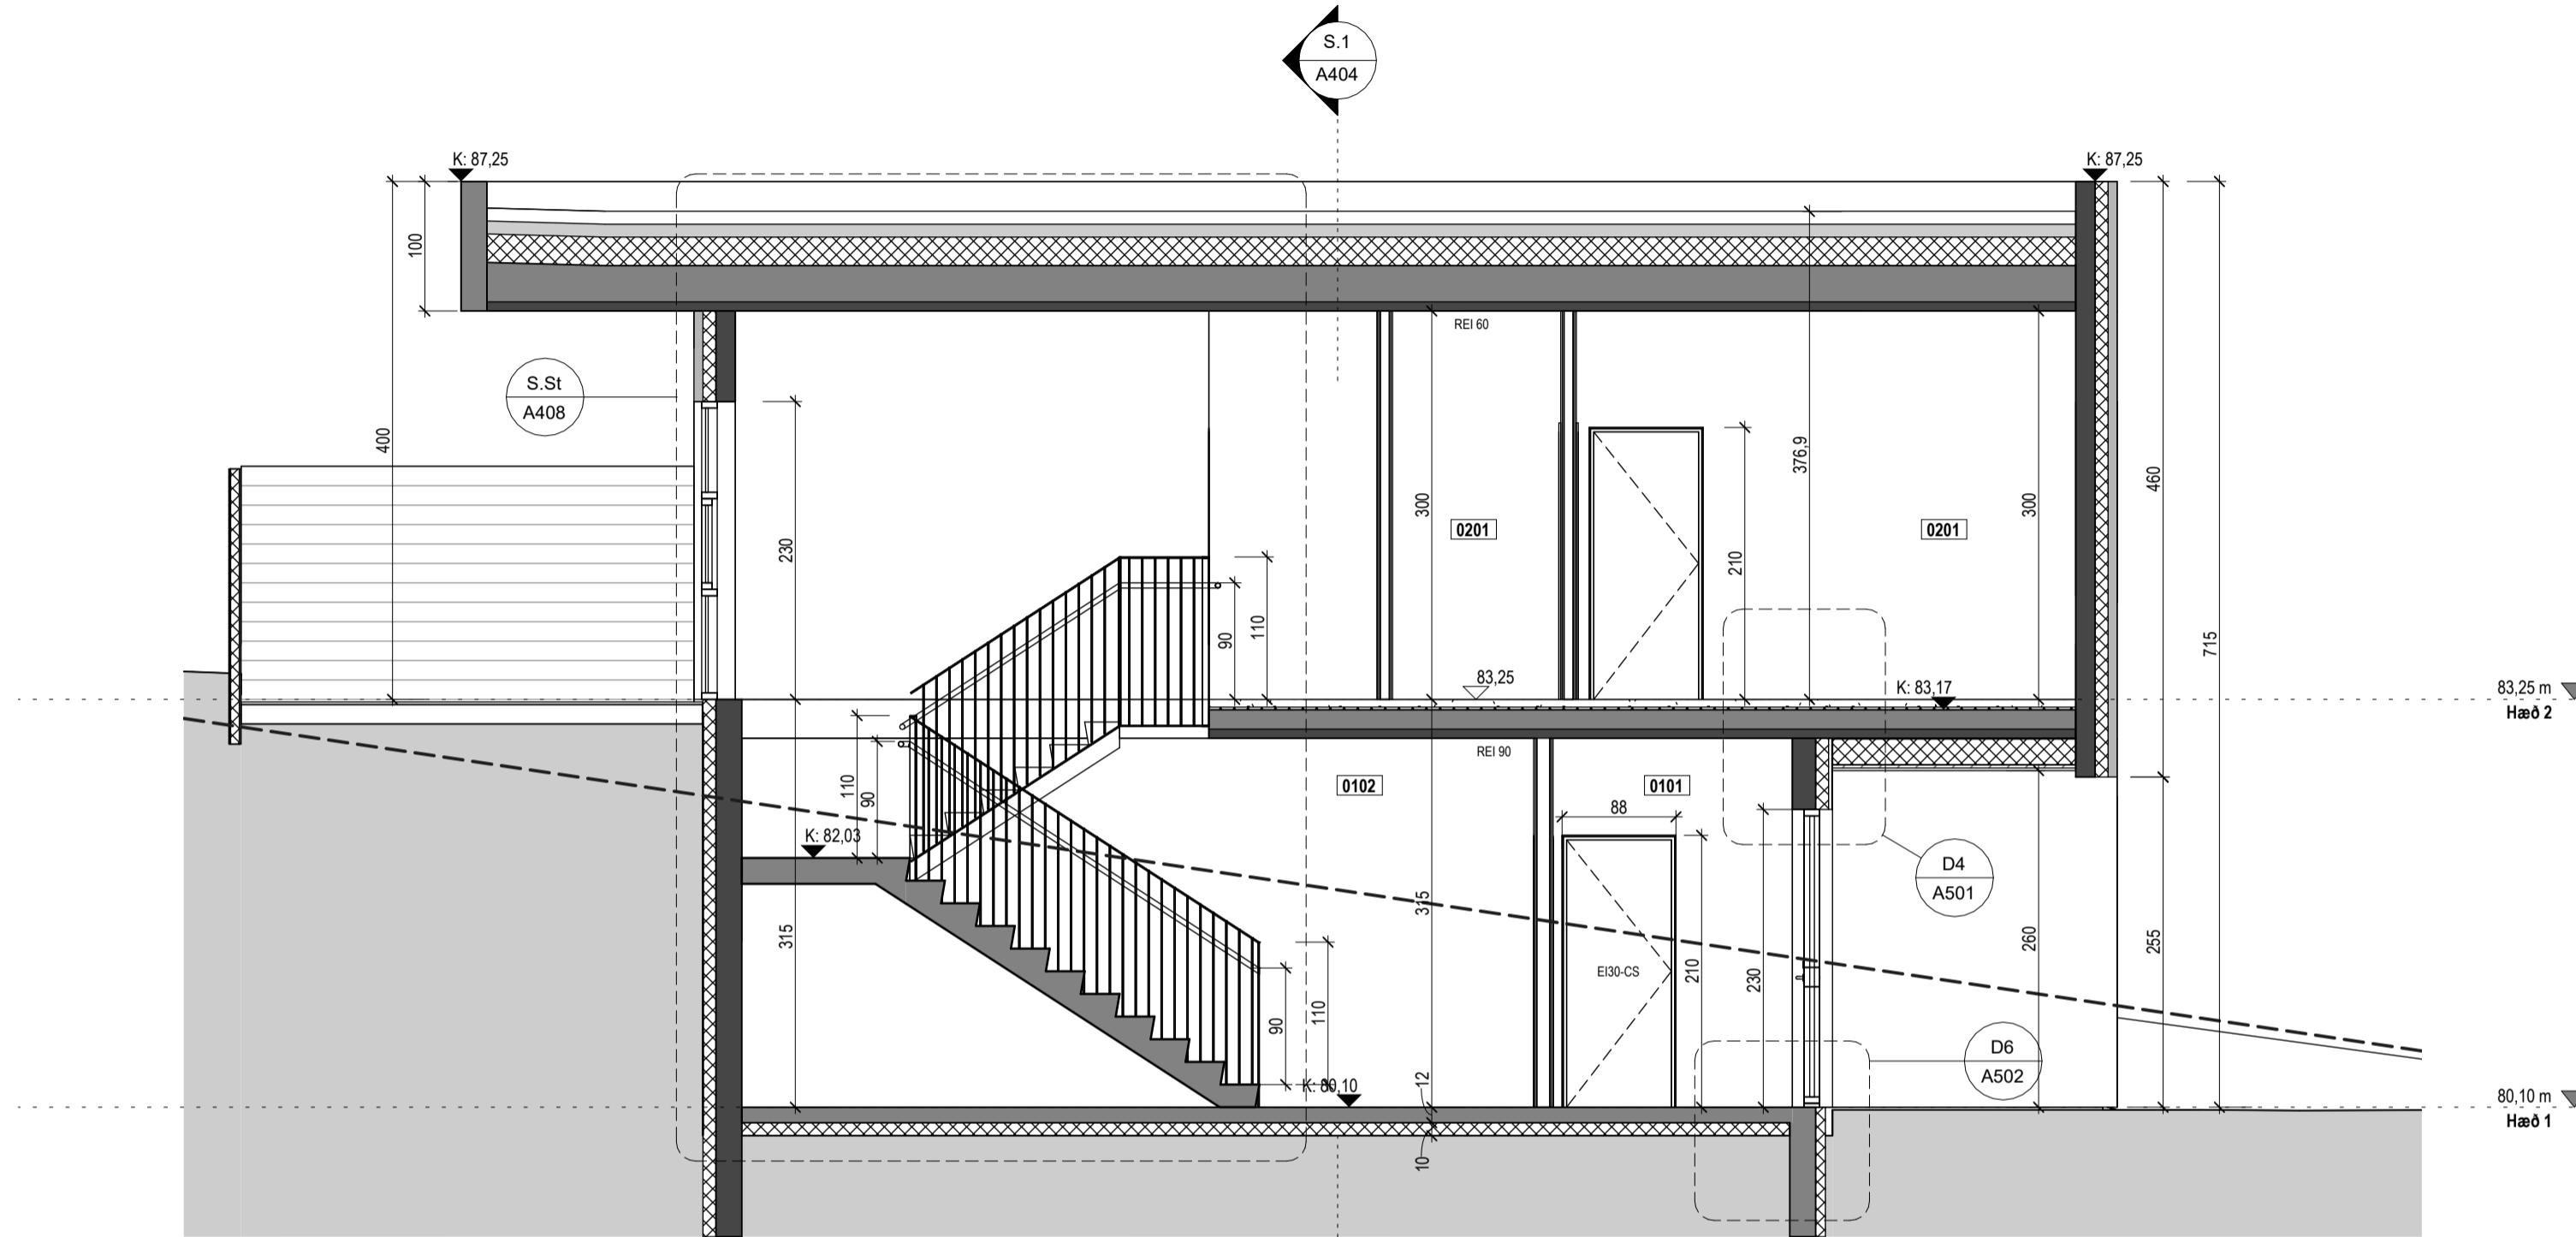


Snið 3
1:50


Tákn

GN	= Gölfniðurfall	Brunatákn
PN	= Þakniðurfall	Veggir og hæðaskil
SN	= Svalaniðurfall	EI60
LR	= Loftræsting	EI90
VLR	= Vélknúin loftræsting	A-EI60
PK	= Póstkassar	A-EI120
NL	= Neyðarjós	REI60
BO	= Björgunarop	REI120
R	= Reykskynjari	A-REIM120
HSL	= Handslökkvitæki	Hurðir
ÚT	= Merktur útgangur	E30-CS
HV	= Hitaveita	EI30-CS
VV	= Vatnsveita	EI60-CS
RR	= Rafmagnsveita	Gluggar
ÚK	= Útkrani	E30
DS	= Dyrasími	
BO	= Felliðstigi við björgunarop	
BR	= Brunaslanga	
ST	= Stigleiðsla	
ST	= Stigleiðsla út	
ST	= Stjórnsstöð brunaviðvörðunarkerfis	
IN	= Inntak	
BI	= Bilastæði fyrir fatlaða	


Útg.	Dags.	Lýsing	Nafn
------	-------	--------	------

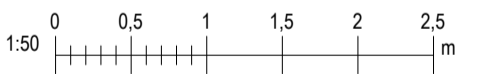

Verklefund	Sérupprættir
Verknúmer: 24010IE	Aðalhönnuður: Kristinn Ragnarsson
Mælikvarði: 1:50	Kt. 120944.2669
Dagsetning: 12.06.2024	Hönnunarstjóri: KR
Hönnun: KR, MC	
Verkefnastjóri: KR	Blað: Útgáfa:
Teiknað: MC, JT	A405
Yfirfarið: KR, LPM	

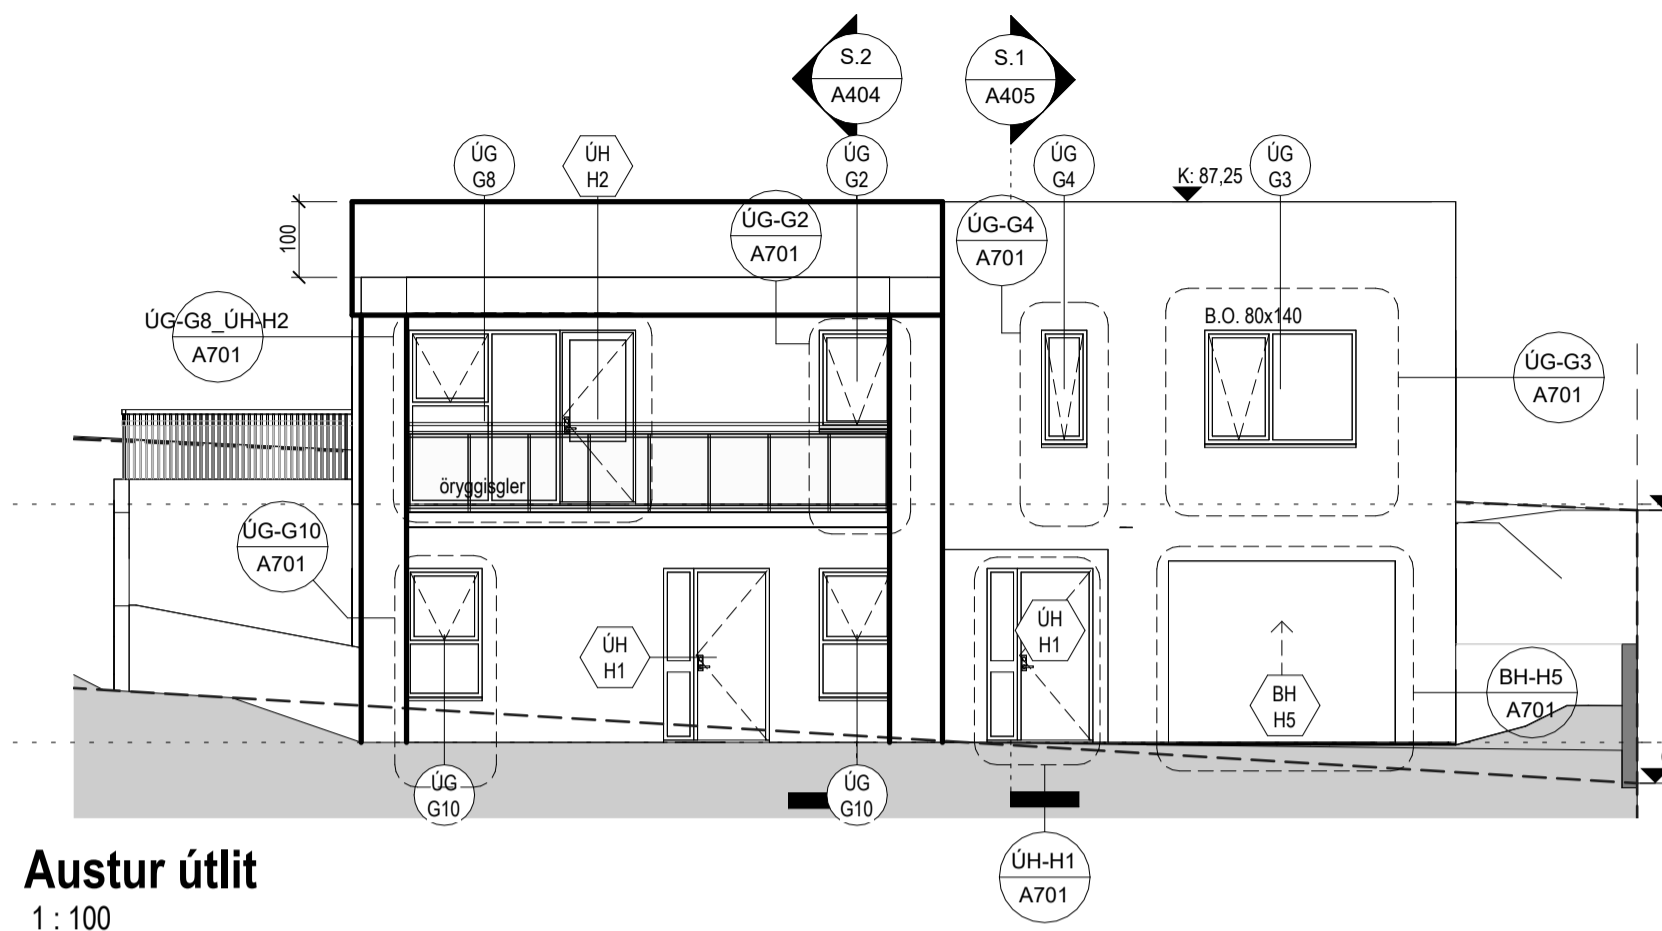


Austur útlit
1 : 100

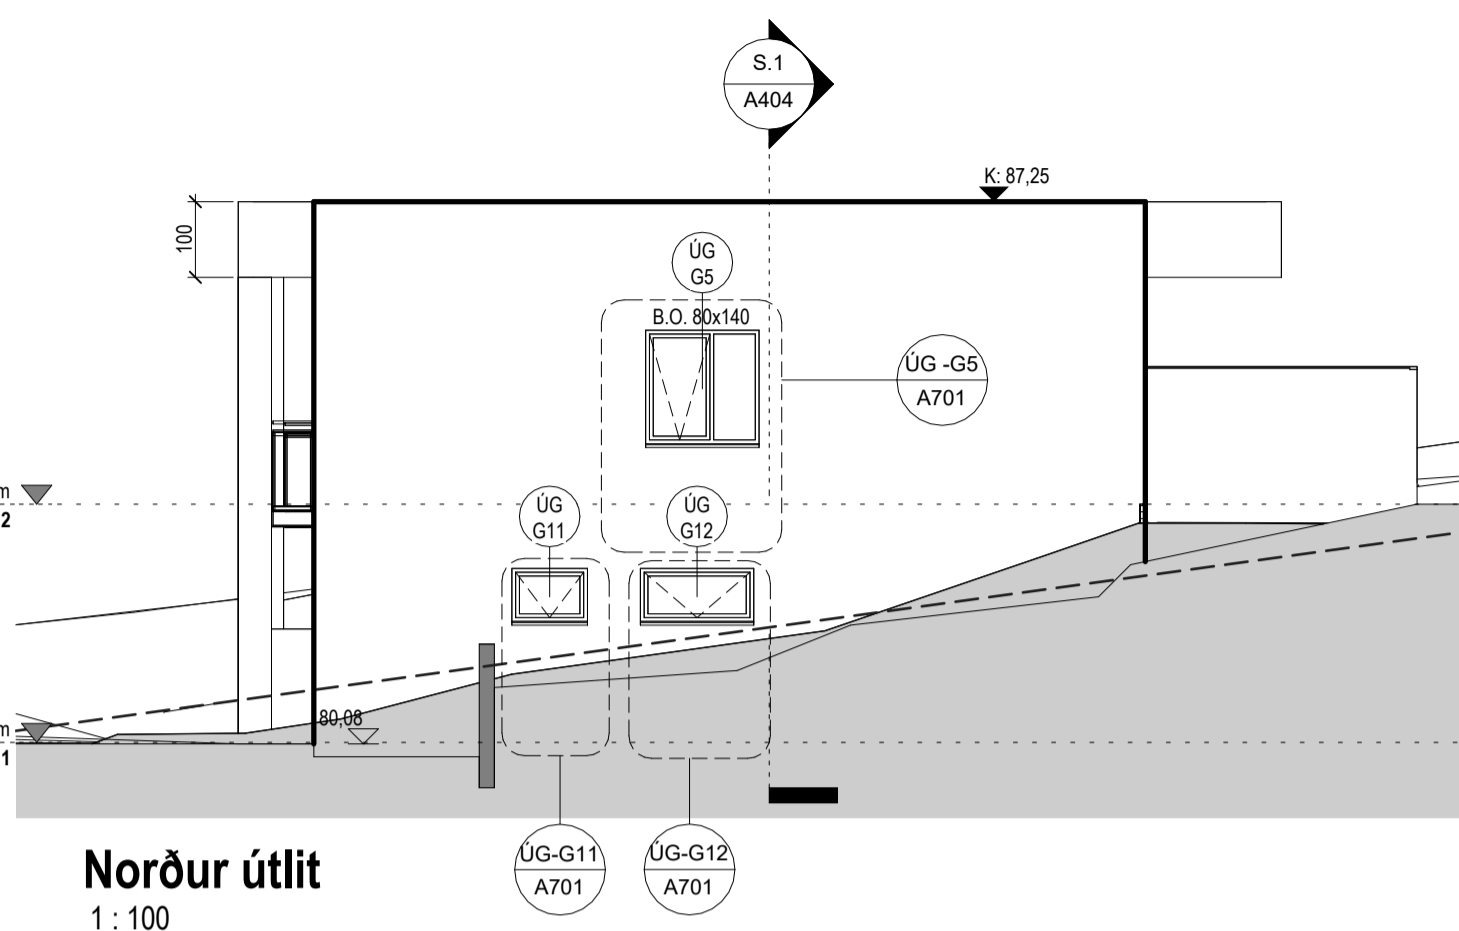


Norður útlit
1 : 100

Tákn

GN	= Gölfniðurfall	Brunatákn
PN	= Þakniðurfall	Veggir og hæðaskil
SN	= Svalaniðurfall	EI60
LR	= Loftræsting	EI90
VLR	= Vélknúin loftræsting	A-EI60
PK	= Póstkassar	A-EI120
NL	= Neyðarfjós	REI60
BO	= Björgunarop	REI120
R	= Reykskjarni	A-REIM120
HSL	= Handslökkvitæki	
ÚT	= Merktur útgangur	
HV	= Hitaveita	
VV	= Vatnsveita	
RR	= Rafmagnsveita	
ÚK	= Útkrani	
DS	= Dyrasími	
		Hurðir
		E30-CS
		EI30-CS
		EI60-CS
		Gluggar
		E30

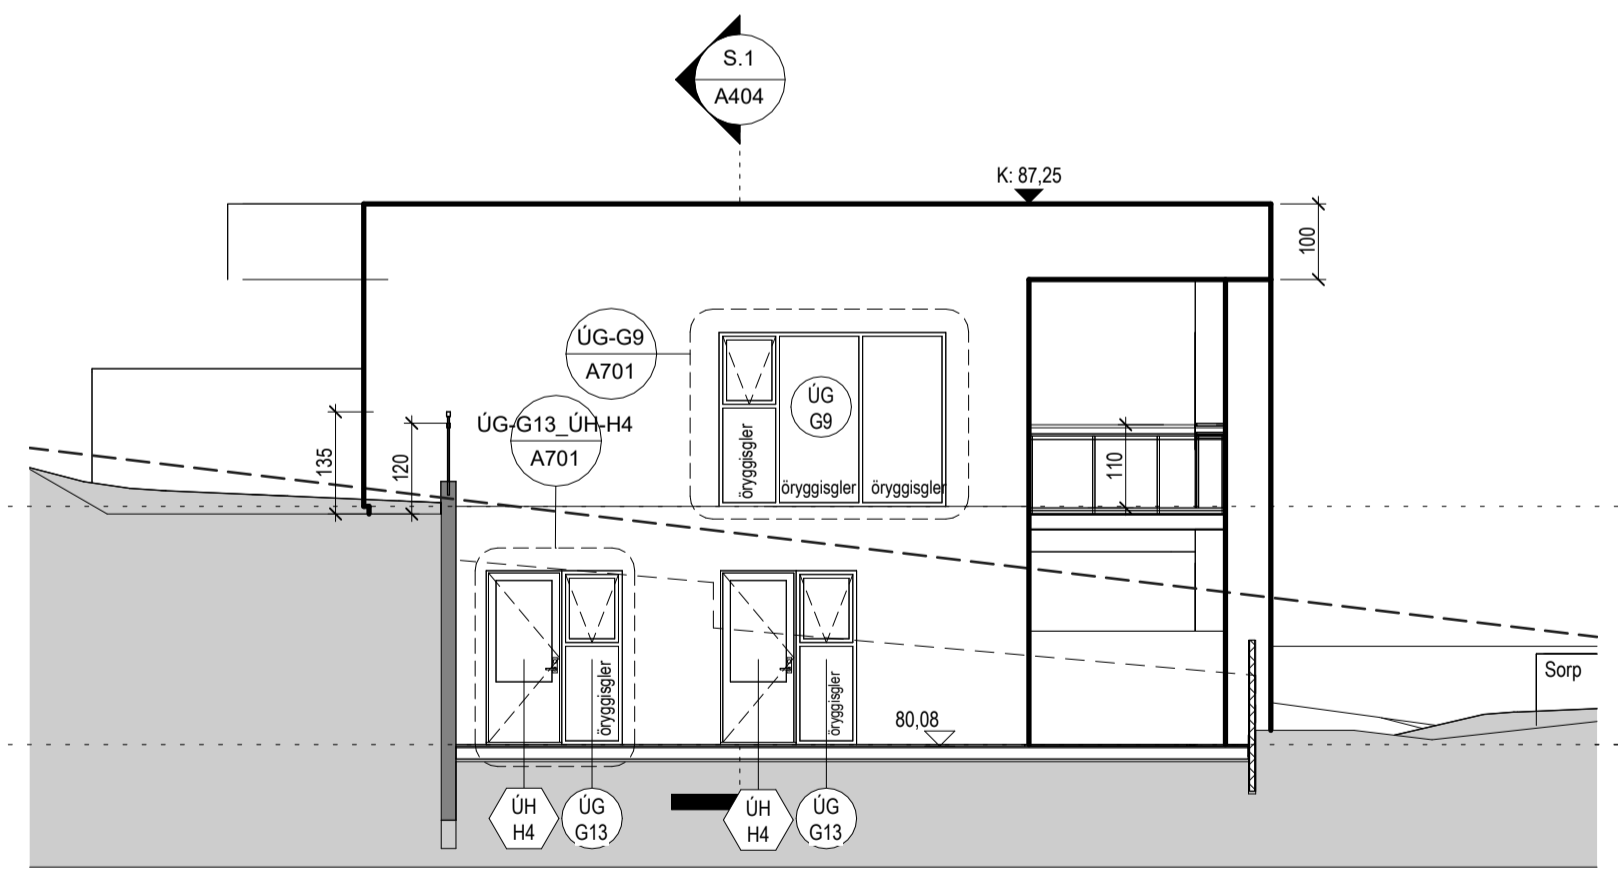


Suður útlit
1 : 100

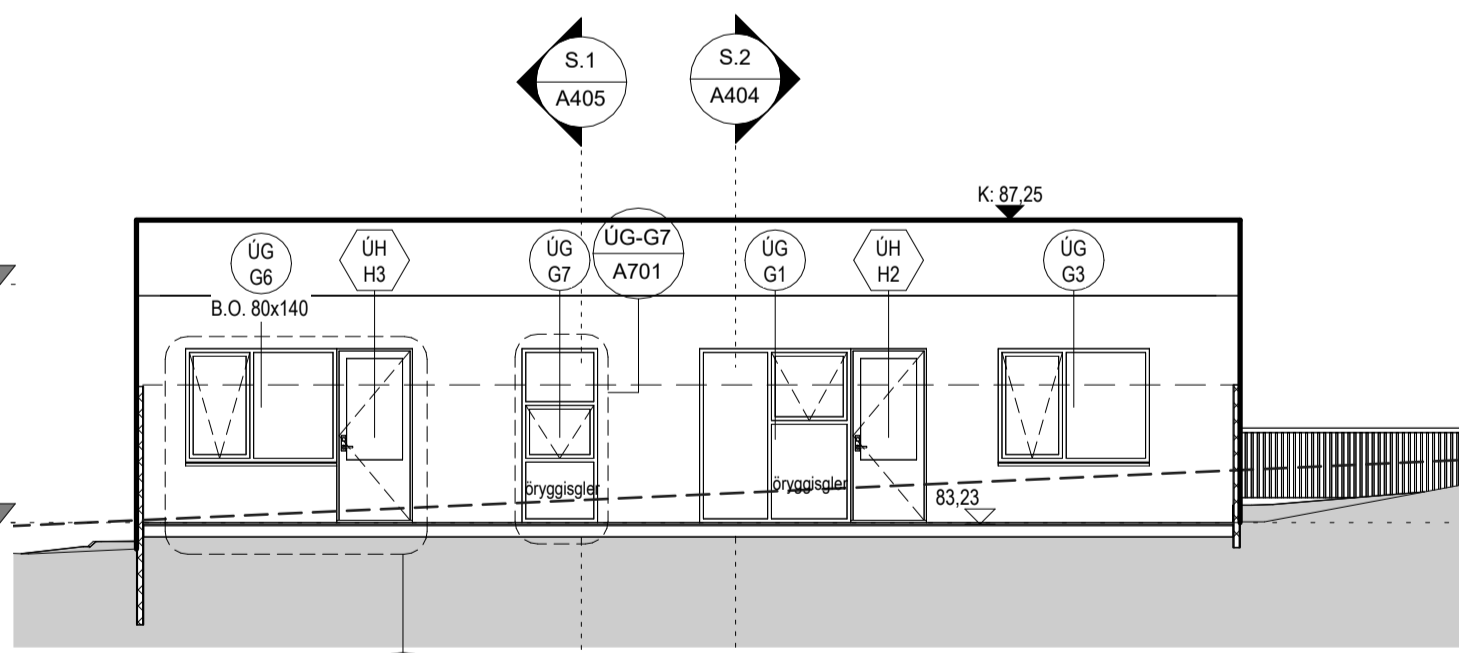

Vestur útlit
1 : 100

Útg.	Dags.	Lýsing	Nafn
------	-------	--------	------

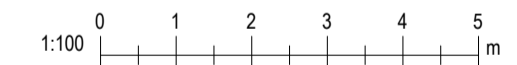

Kristinn Ragnarsson arkitekt
ehf.
S. 564-2255
www.krark.is
Email: krark@krark.is

Hryggjarás 29
Hafnarfjörður


Landeignanúmer: L234373 Staðgreinir: 1400-1-

Útlit


Verkleingund	Sérupprættir
Verknúmer: 24010IE	Aðalhönnuður: Kristinn Ragnarsson
Mælikvarði: 1 : 100	Kt. 120944.2669
Dagsetning: 12.06.2024	Hönnunarstjóri: KR
Hönnun: KR, MC	
Verkefnastjóri: KR	Blað: Útgáfa:
Teiknað: MC	A407
Yfirfarið: LPM, KR	

Tákn


GN	= Göfubúrfall	Brunatákn
BN	= Þakubúrfall	EI60
SN	= Svælnubúrfall	E30-CS
LR	= Lofttæsting	EI60-CS
VLR	= Væðnum lofttæsting	REI60
PK	= Póstkassar	A-EI120
NL	= Neyðarljós	REI120
BO	= Björgunarpopp	A-REIM120
R	= Reykskipting	Hundur
HSL	= Hendslökkvotaki	E30-CS
ÚT	= Merktur útgangur	EI60-CS
HV	= Hitaveita	E30
VV	= Varmveita	
RR	= Rafmagnsveita	
UK	= Útkrani	
DS	= Dyrasími	
BO	= Felliðgi við björgunarpopp	
UG	= Brunaslanga	
○	= Stigleiðsla	
○	= Stigleiðsla út	
□	= Stjórmeðd brunavörðunarkerfis	
□	= Inntak	
□	= Blástæði fyrir fatala	

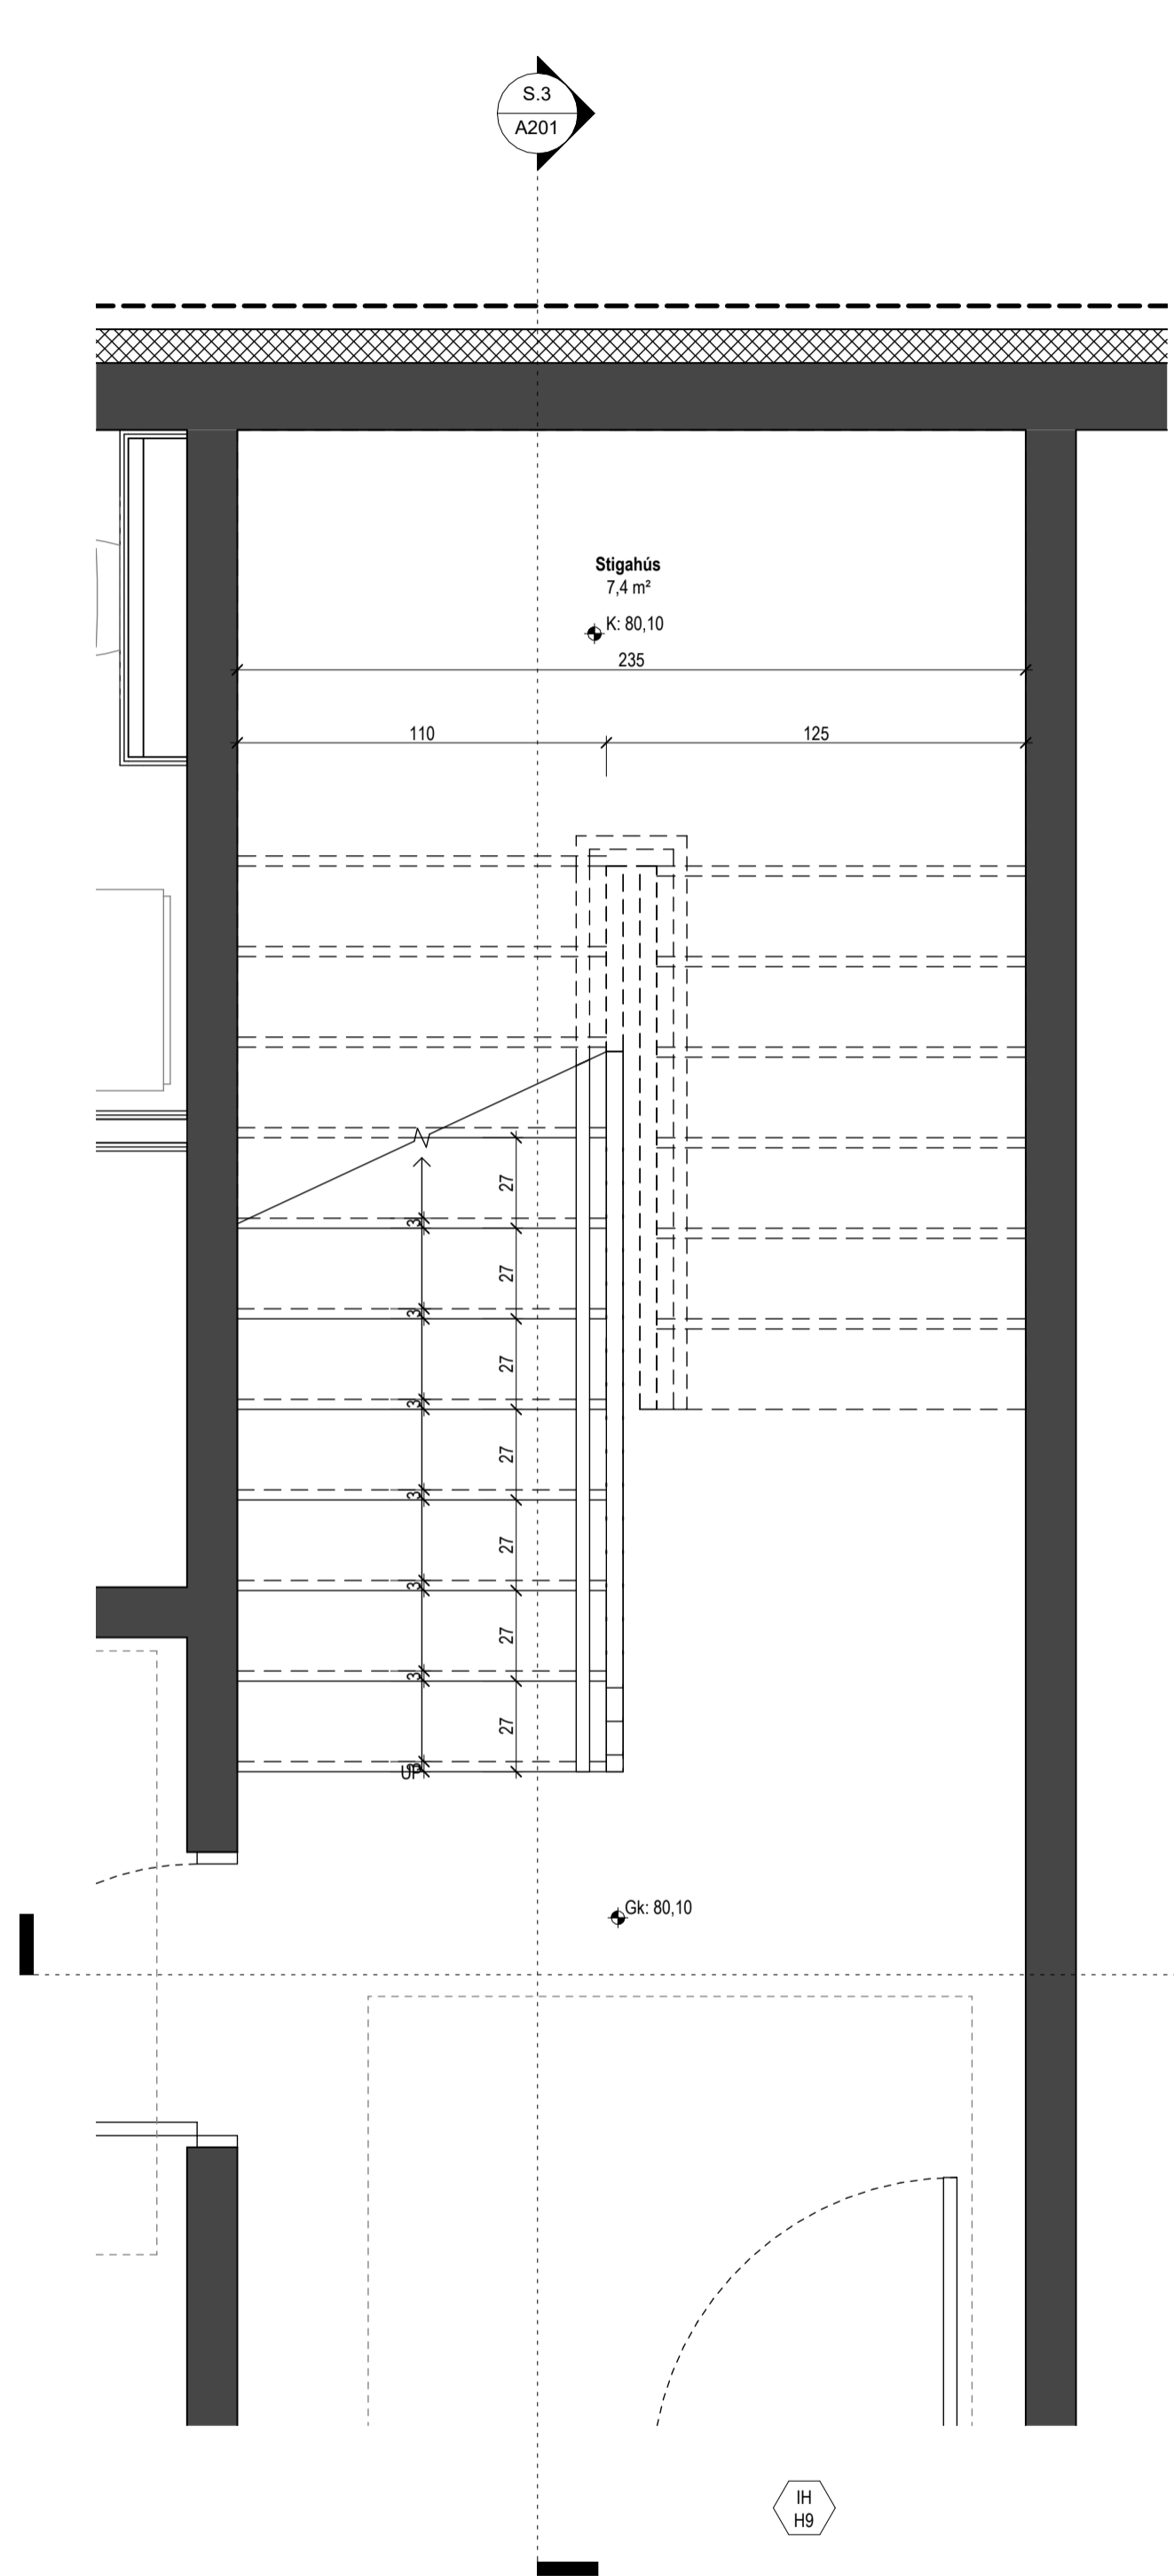

Grunnmynd 1. hæðar_Stg
1 : 20

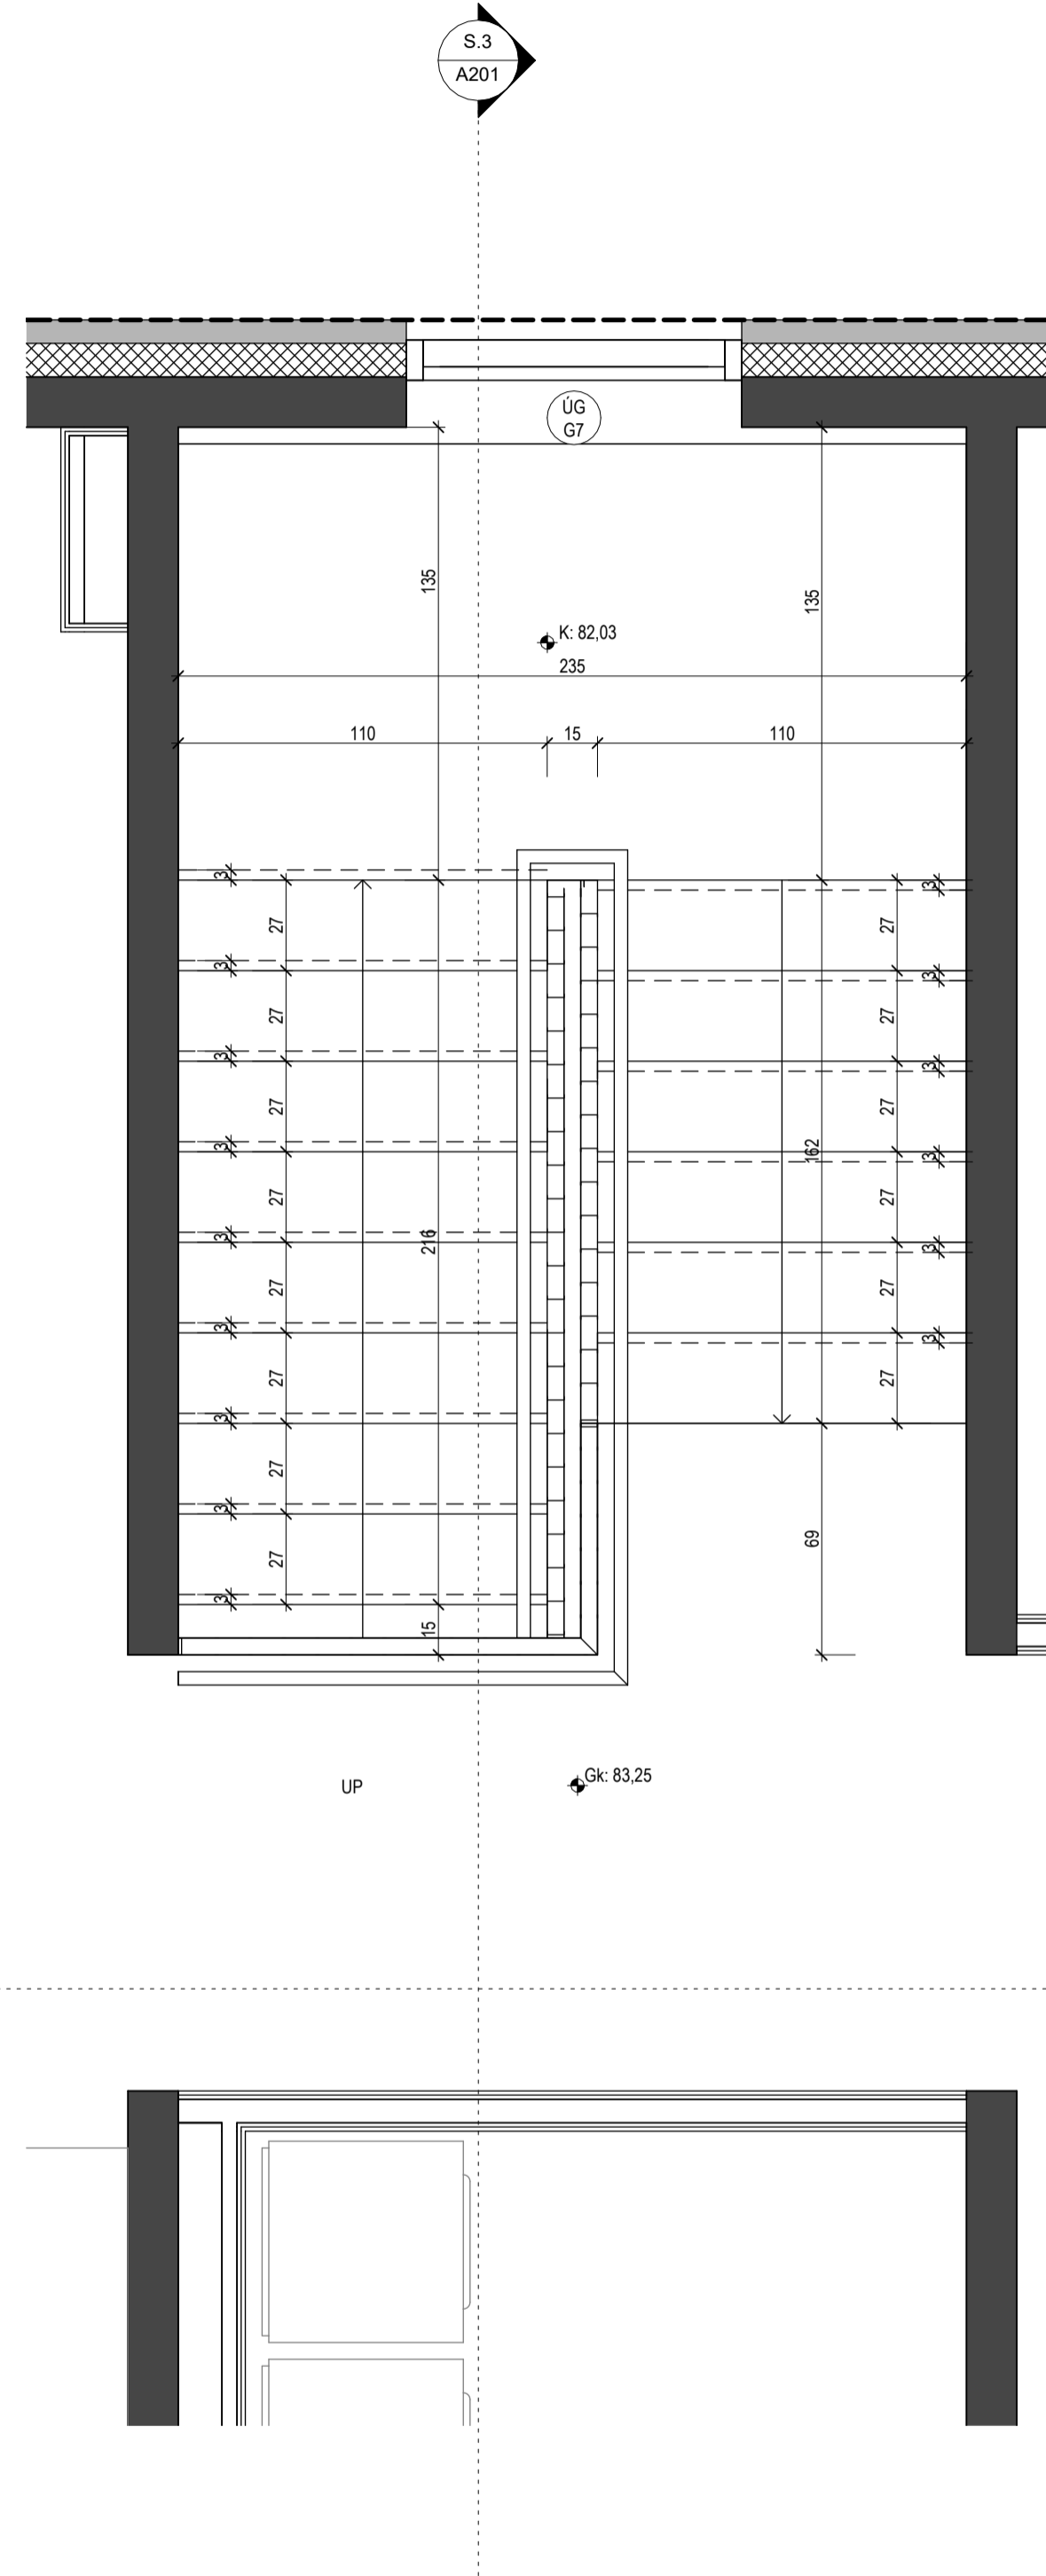


Grunnmynd 2. hæðar_Stg
1 : 20

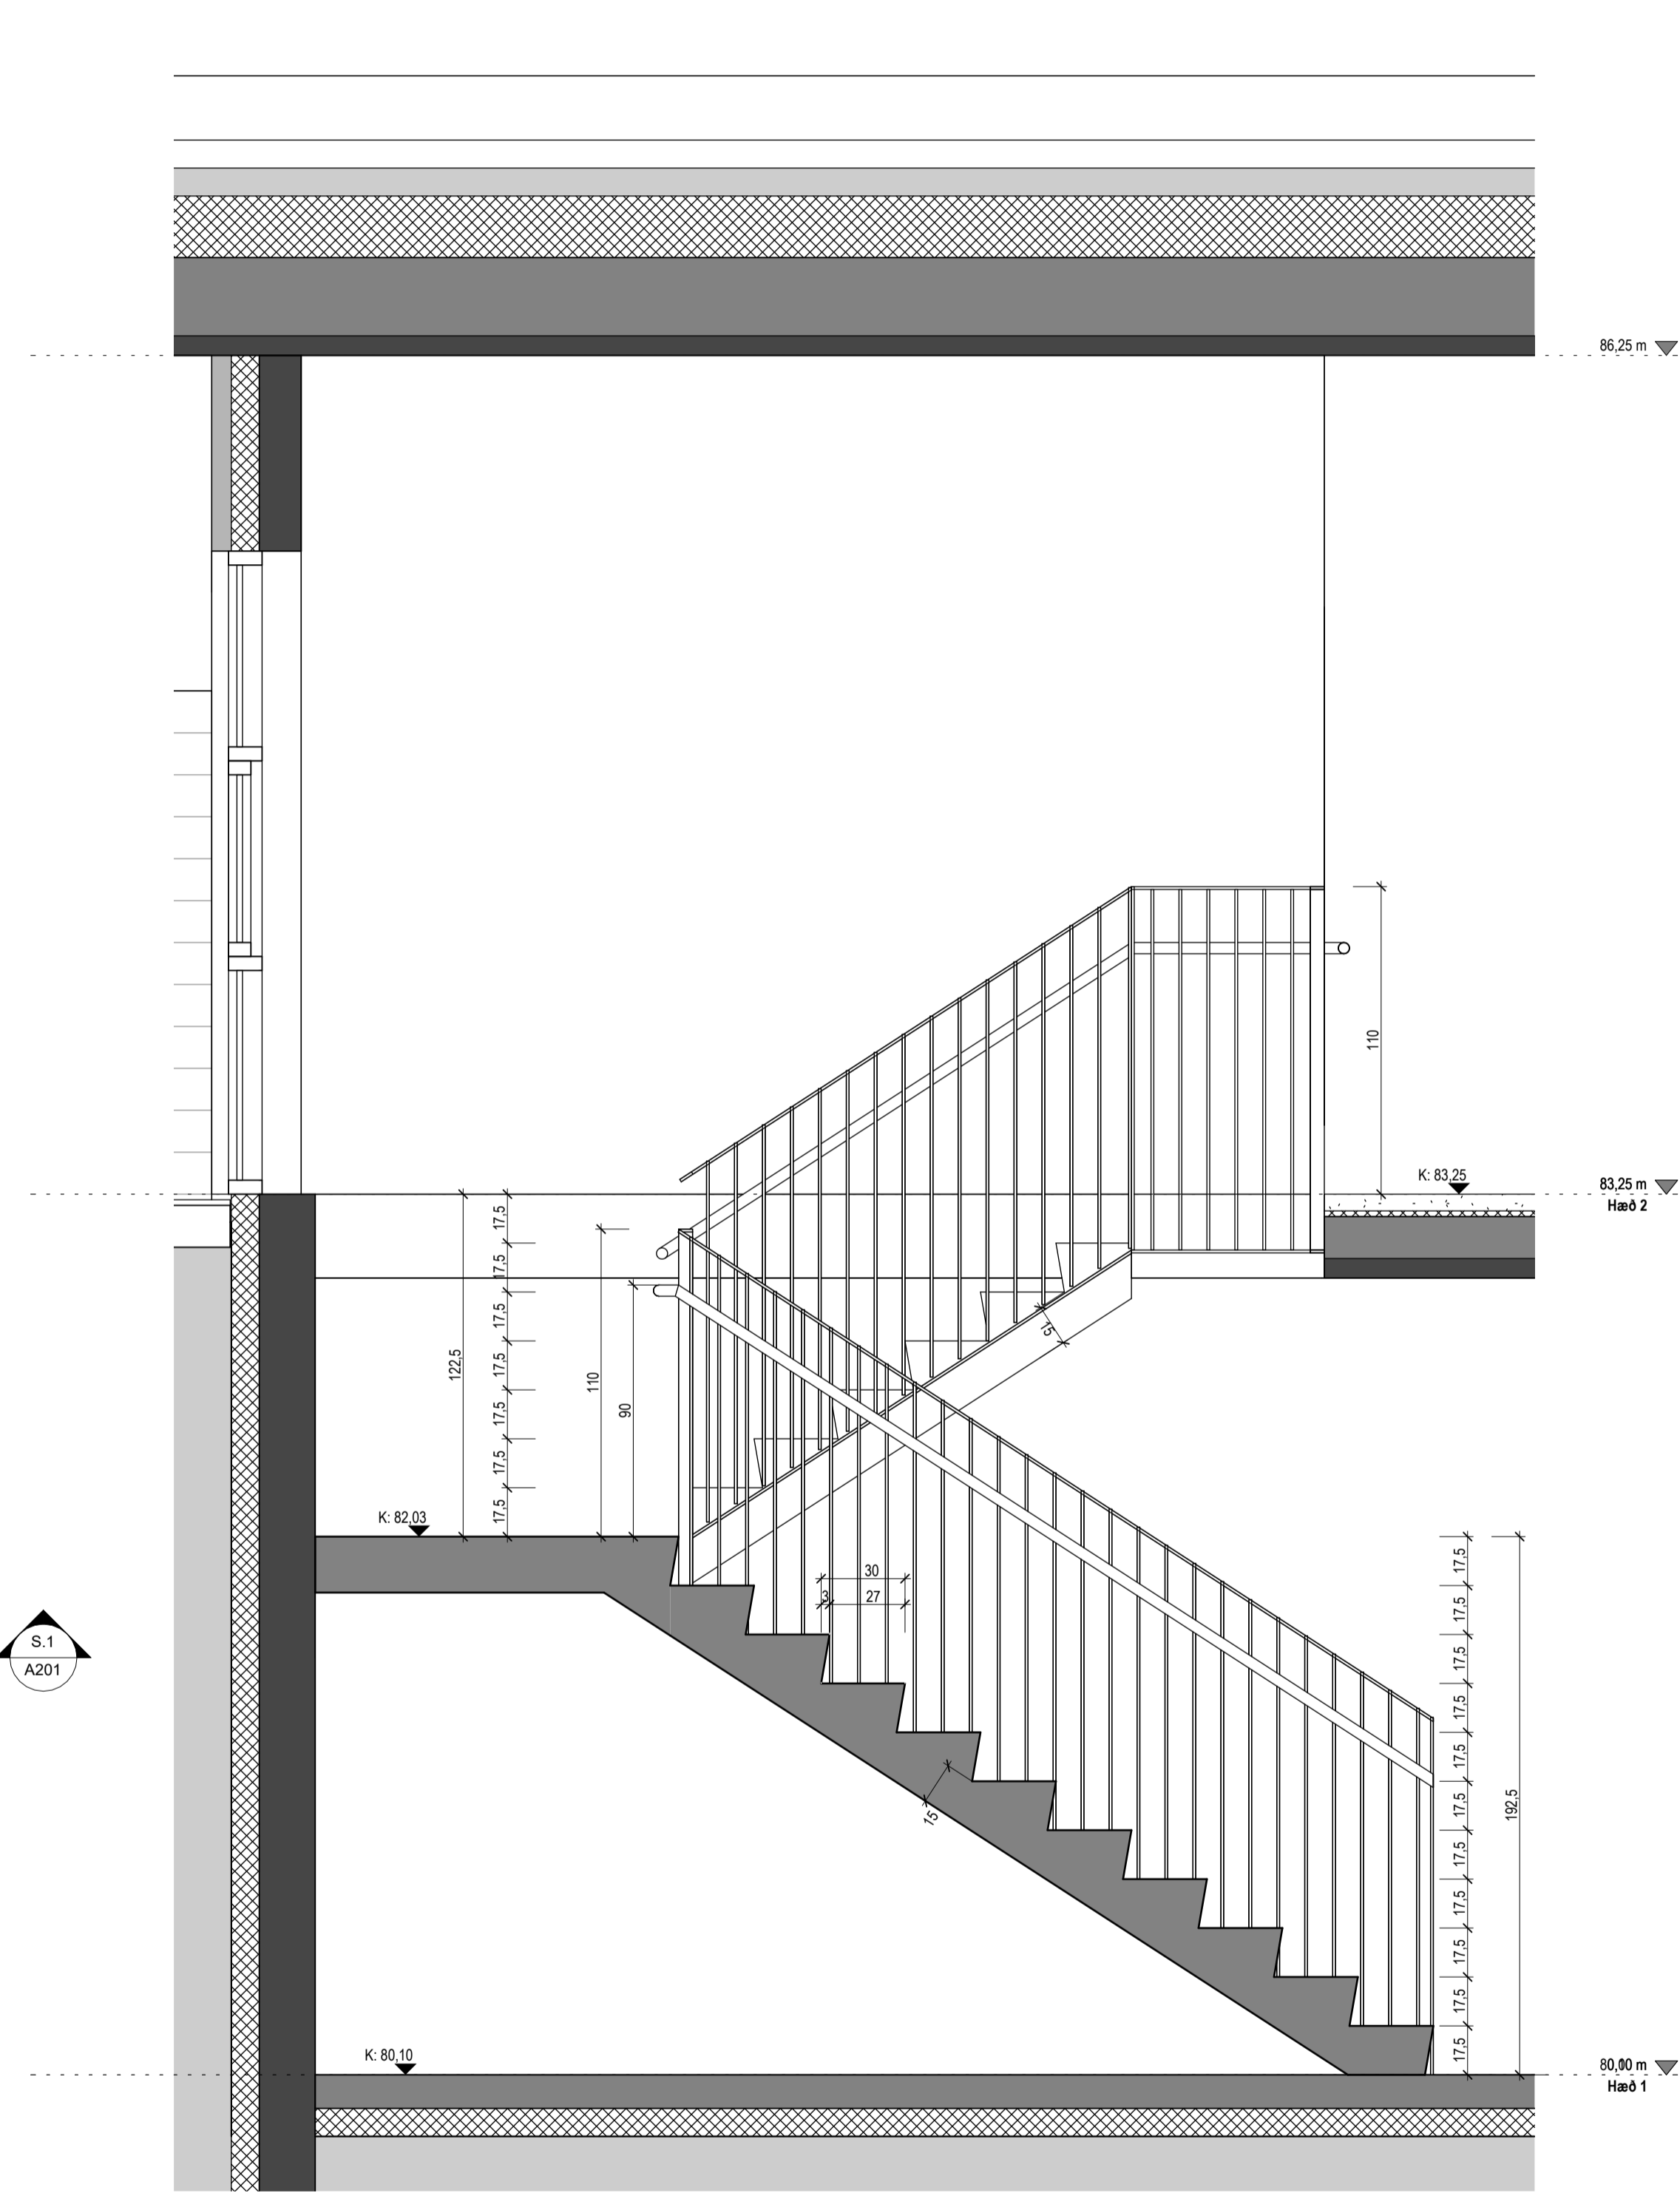

Snið Inni stigar
1 : 20

Útg.	Dags.	Lýsing	Nafn
------	-------	--------	------

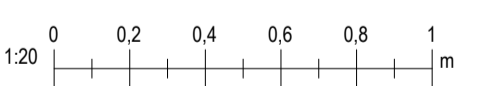


ark. Kristinn Ragnarsson arkitekt ehf.
Kl. 581238-3389 S. 554-2255
Email: krark@krark.is www.krark.is

Hryggjarás 29
Hafnarfjörður


Landeignanúmer: L234373 Staðgreinir: 1400-1

Stigateikning


Verktagund	Sérupplættir
Verknúmer: 24010IE	Aðalhönnuður: Kristinn Ragnarsson
Mælikvarði: 1 : 20	
Dagsetning: 12.06.2024	Hönnunarsjórn: KR
Hönnun: KR, MC	
Verkefnastjórn: KR	Blá: Útgáfa:
Teiknað: MC	A408
Yfirfarið: Checker	

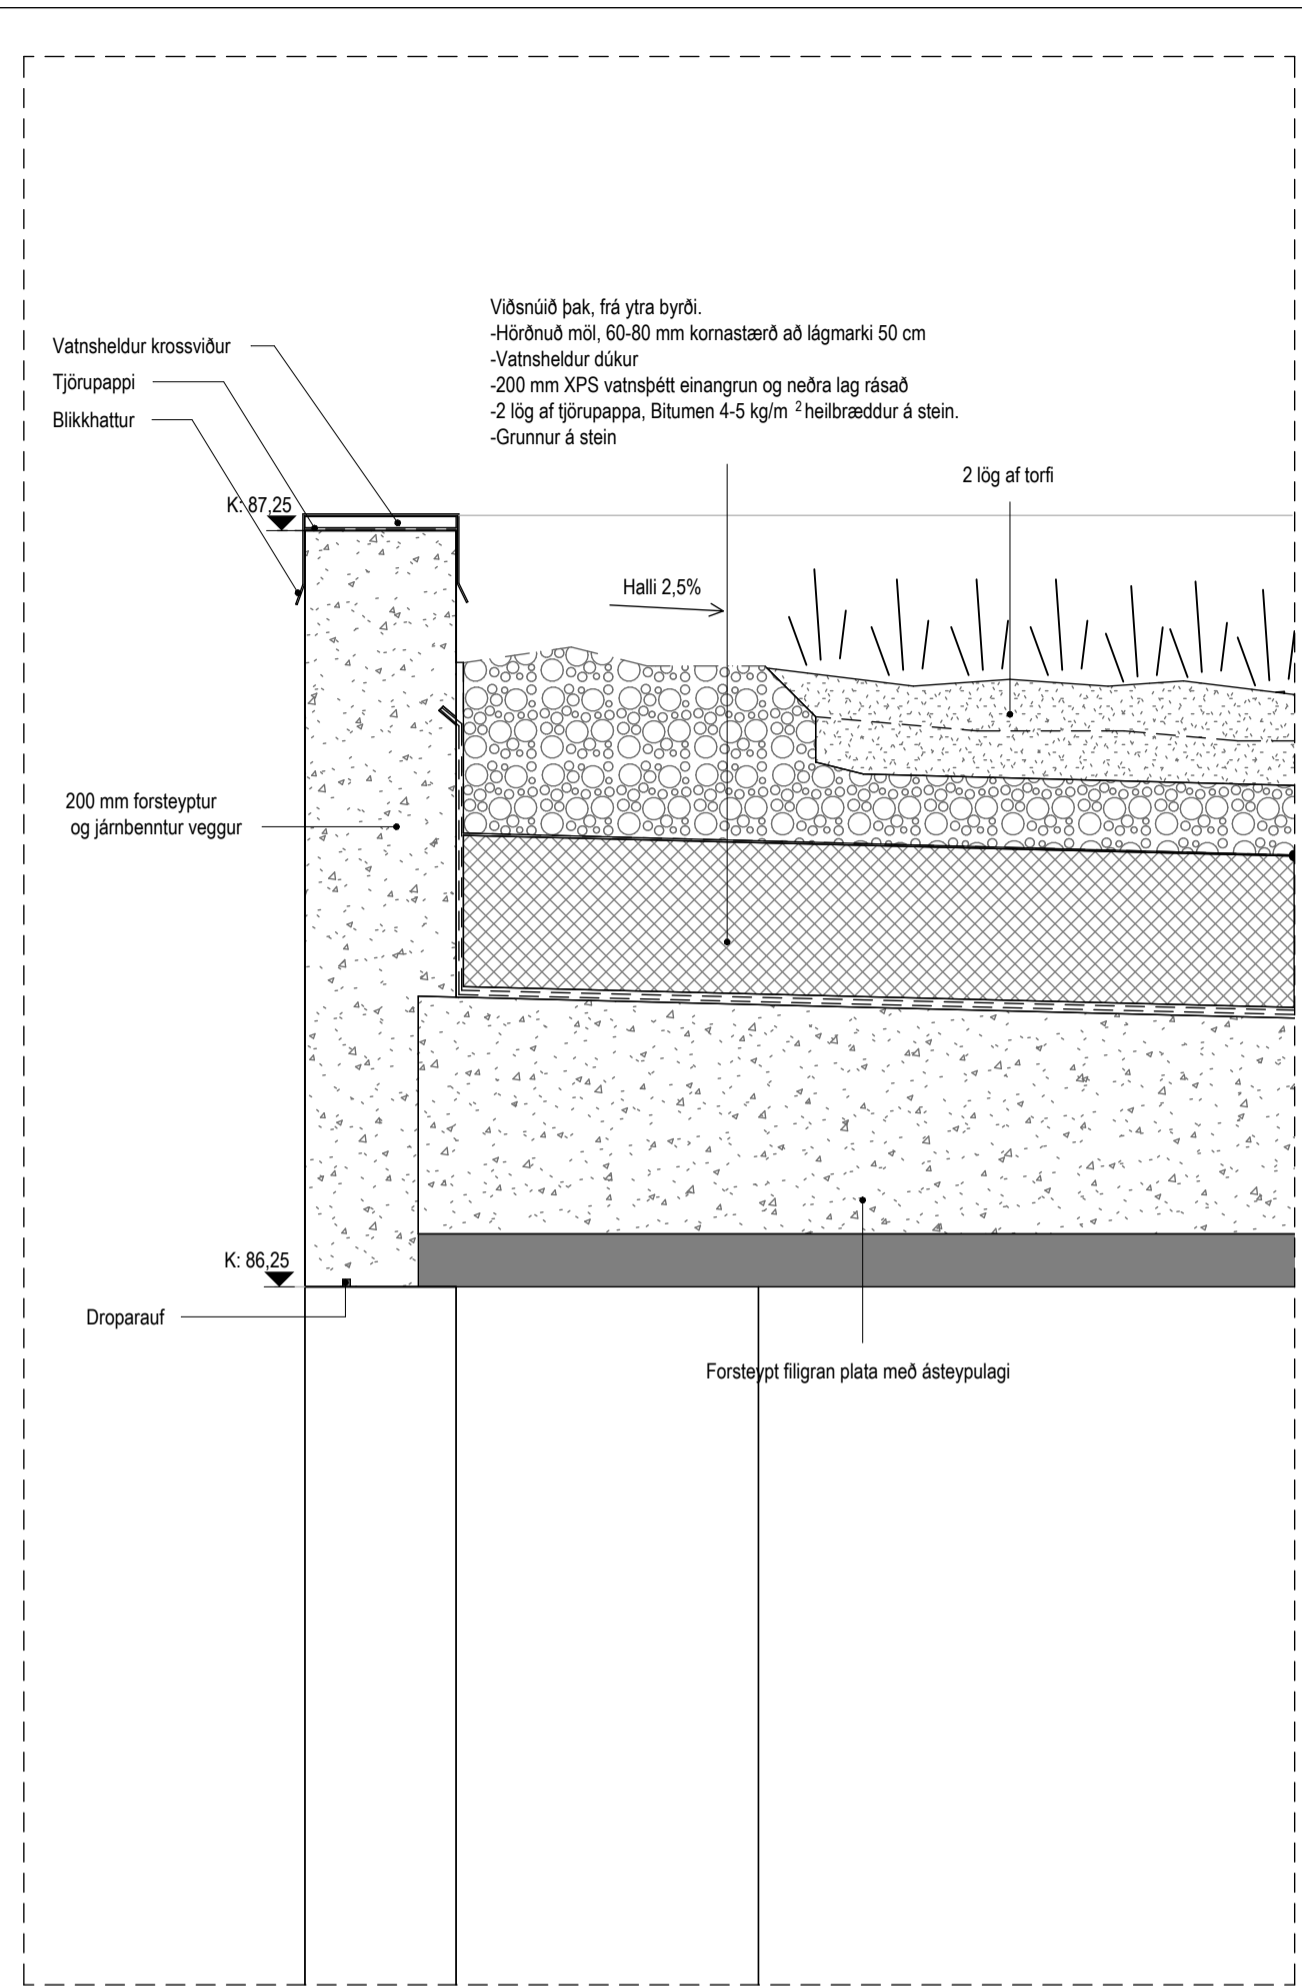


Deili 1 - A404
1 : 10

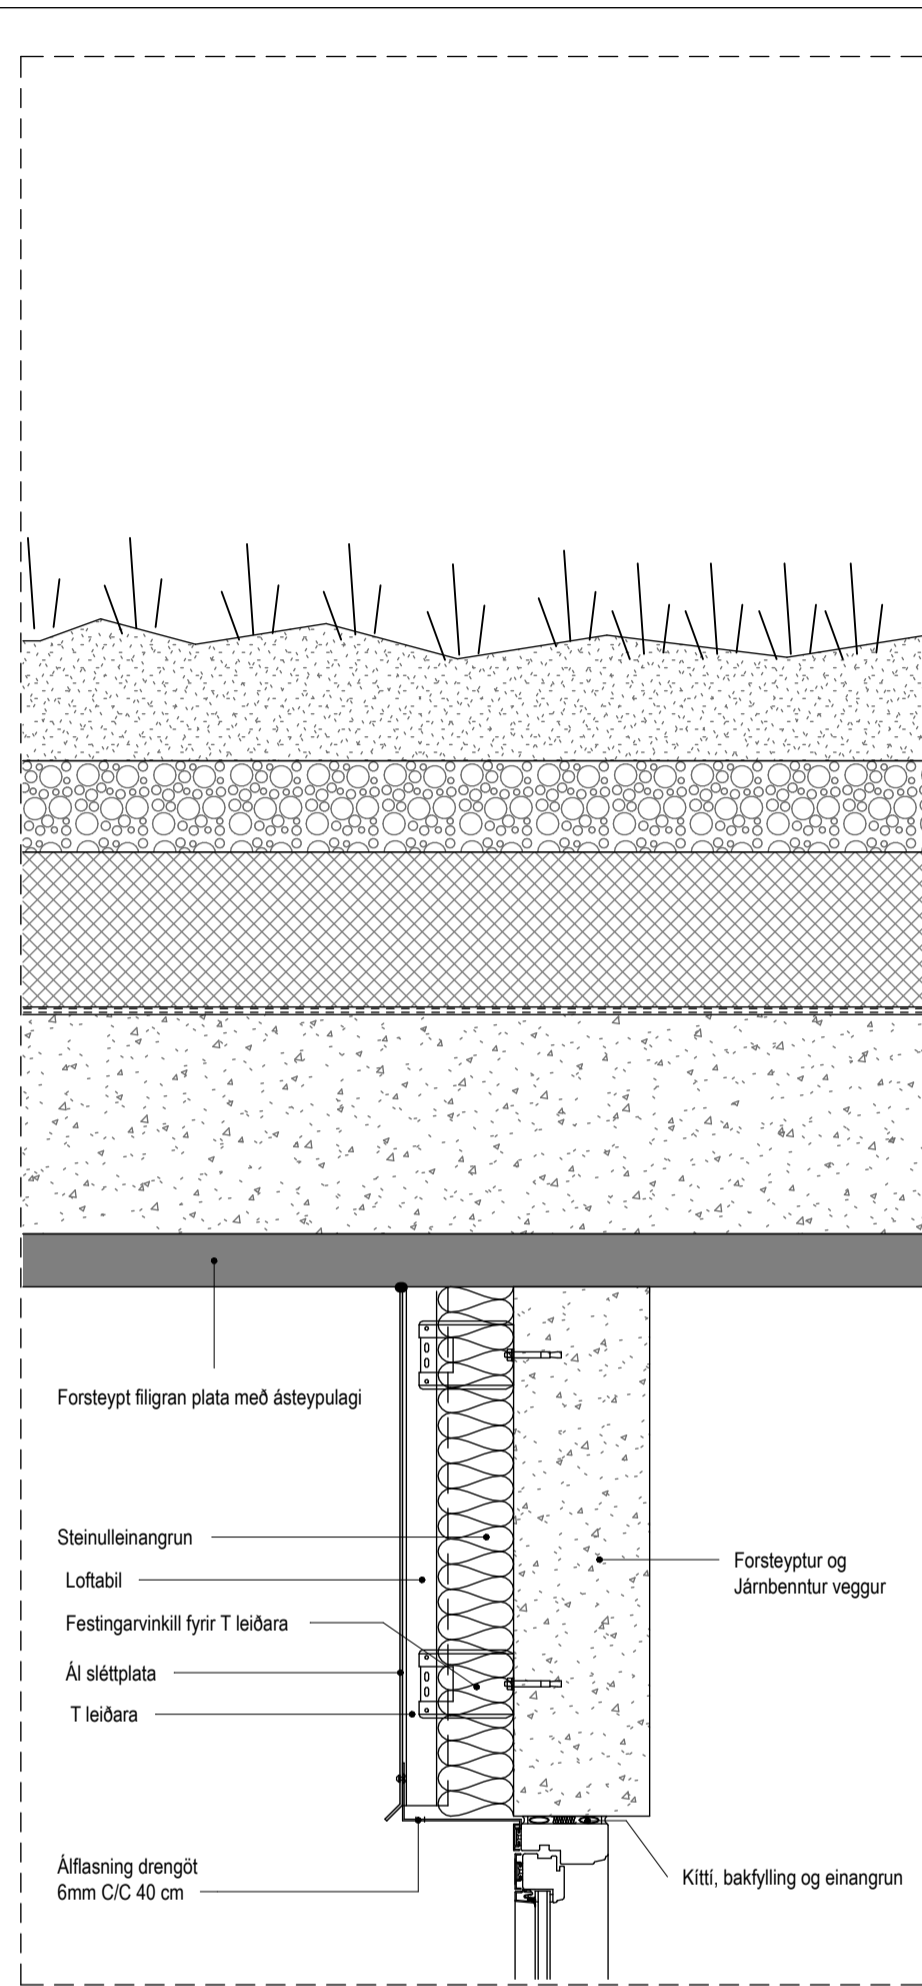

Deili 2
1 : 10

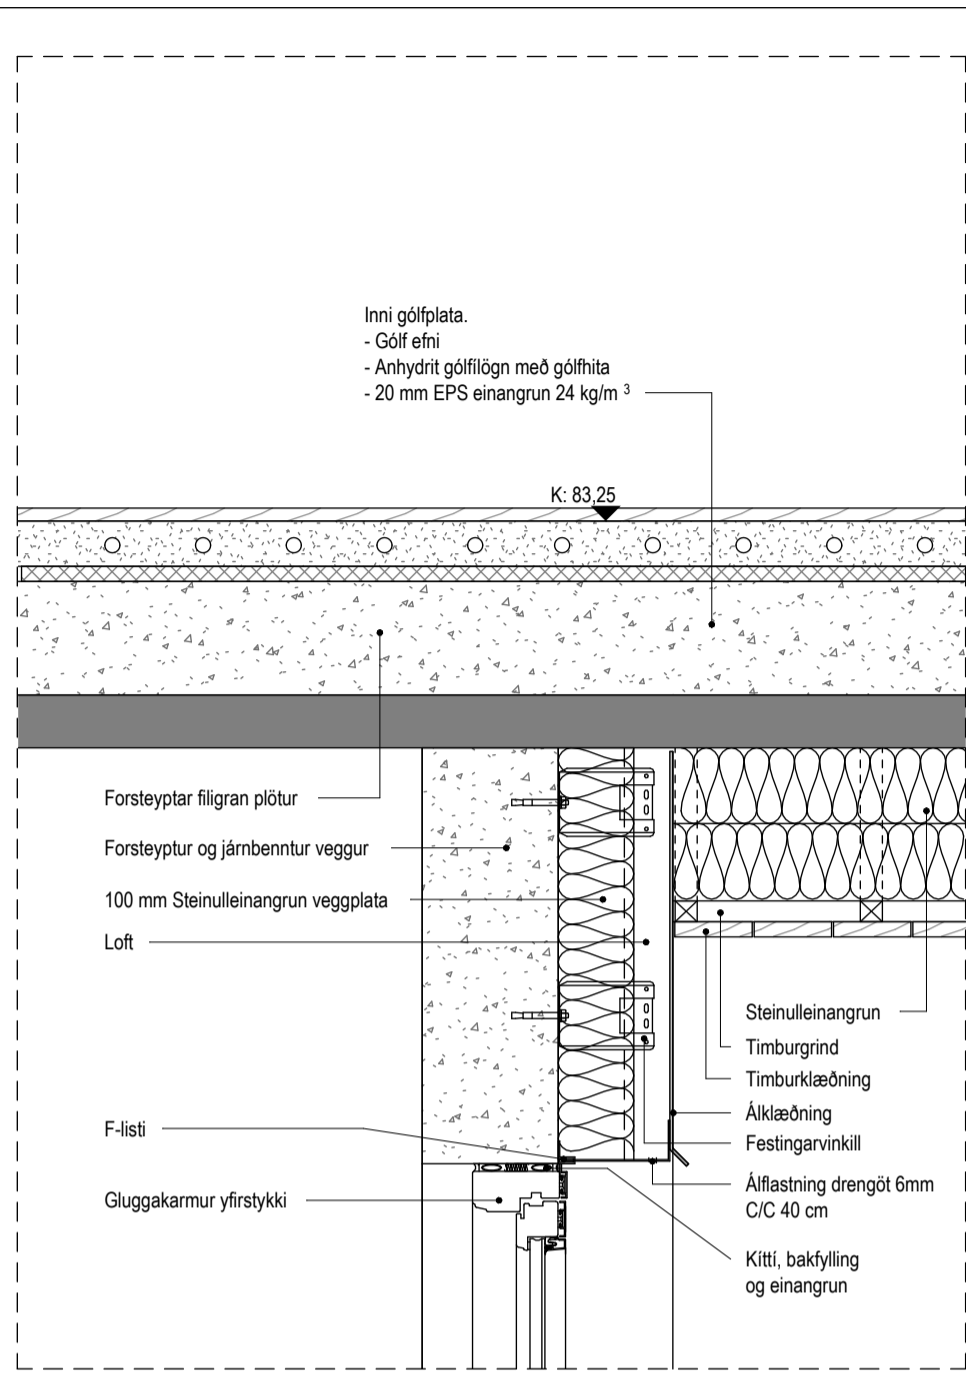

Deili 4 - A405
1 : 10

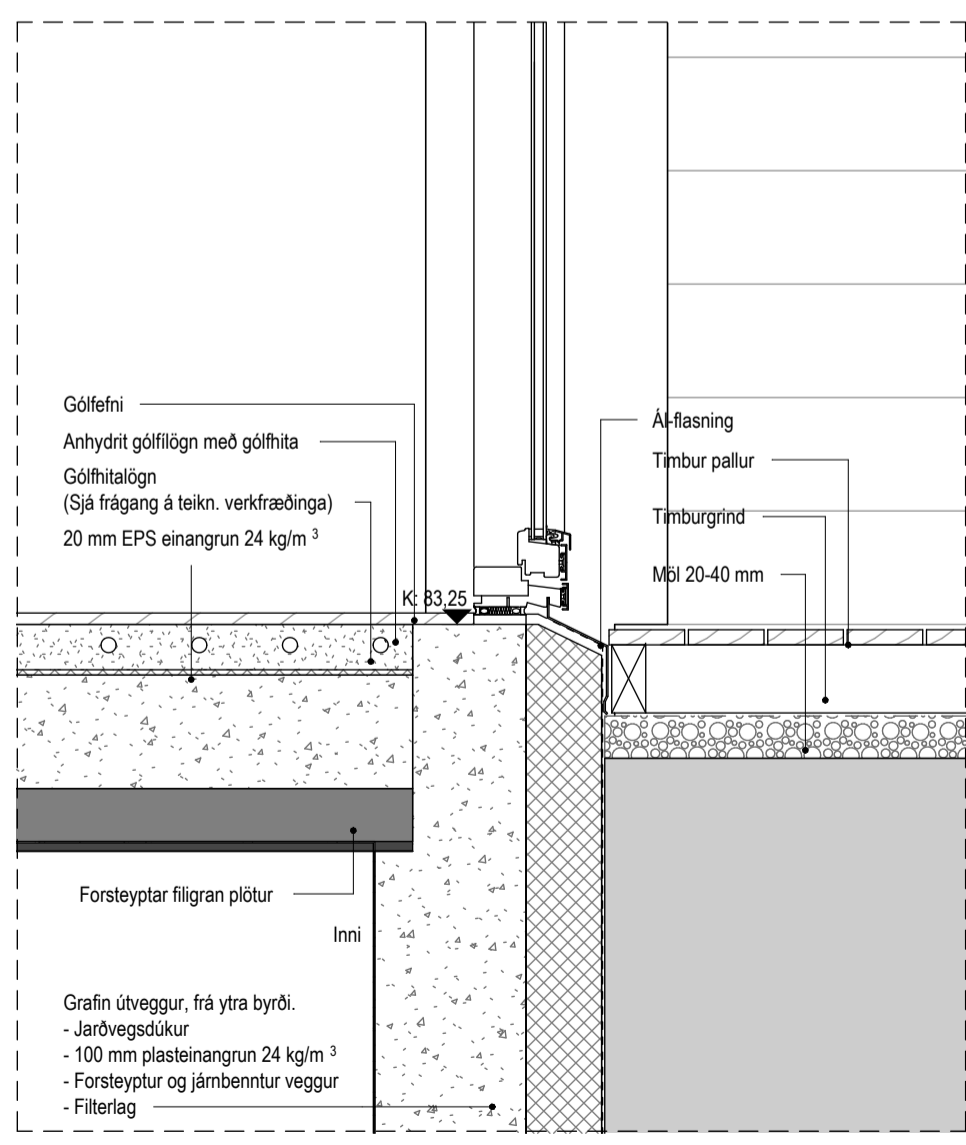


Deili 3 - A404
1 : 10

Tákni

GN = Gólfúrfall	Brunatákn
PN = Þakúrfall	Veggir og hæðaskil
SN = Svalandiúrfall	EI60
LR = Loftræsting	EI90
VLR = Vélknúin loftræsting	A-EI60
PK = Póstkassar	A-EI120
NL = Neyðarfjós	REI60
BO = Björgunarp	REI120
R = Reykskynjari	A-REIM120
HSL = Handslökkvitæki	Hurðir
ÚT = Merktur útgangur	E30-CS
HV = Hitaveita	EI30-CS
VV = Vatnsveita	EI60-CS
RR = Rafmagnsveita	Gluggar
ÚK = Útkrani	E30
DS = Dyrasimi	
BO = Felliástigi við björgunarp	
20m = Brunaslanga	
20m = Stigleiðsla	
20m = Stigleiðsla út	
! = Stjórsmátt brunaviðvörðunarkerfis	
! = Inntak	
! = Bilastæði fyrir fatlaða	

Útg.	Dags.	Lýsing	Nafn
------	-------	--------	------

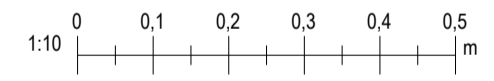

Kristinn Ragnarsson arkitekt
ehf. S. 564-2255
www.krark.is
Email: krark@krark.is

Hryggjarás 29
Hafnarfjörður


Landeignanúmer: L234373 Staðgreinir: 1400-1

Deili


Verkleingund	Sérupprættir
Verknúmer: 24010IE	Aðalhönnuður: Kristinn Ragnarsson
Mælikvarði: 1 : 10	Kt. 120944.2669
Dagsetning: 12.06.2024	Hönnunarstjóri: KR
Hönnun: KR, MC	
Verkefnastjóri: KR	Blað: Útgáfa:
Teiknað: JT	A501
Yfirfarið: KR, LPM	

Tákn


GN	= Gólfniðurfall	Brunatákn
PN	= Þakniðurfall	Veggir og hæðaskil
SN	= Svalaniðurfall	EI60
LR	= Loftþræsting	EI90
VLR	= Vélknúin loftþræsting	A-EI60
PK	= Póstkassar	A-EI120
NL	= Neyðarfjós	REI60
BO	= Björgunarpop	REI120
R	= Reykskynjari	A-REIM120
HSL	= Handslökkvitæki	Hurðir
ÚT	= Merktur útgangur	E30-CS
HV	= Hitaveita	EI30-CS
VV	= Vatnsveita	EI60-CS
RR	= Rafmagnsveita	Gluggar
ÚK	= Útkrani	E30
DS	= Dyrasími	
BO	= Fellið við björgunarpop	
20m	= Brunaslanga	
20m	= Stigleiðsla	
20m	= Stigleiðsla út	
!	= Stjórnsýð brunaviðvörðunarkerfis	
!	= Inntak	
!	= Bilastæði fyrir fatlaða	

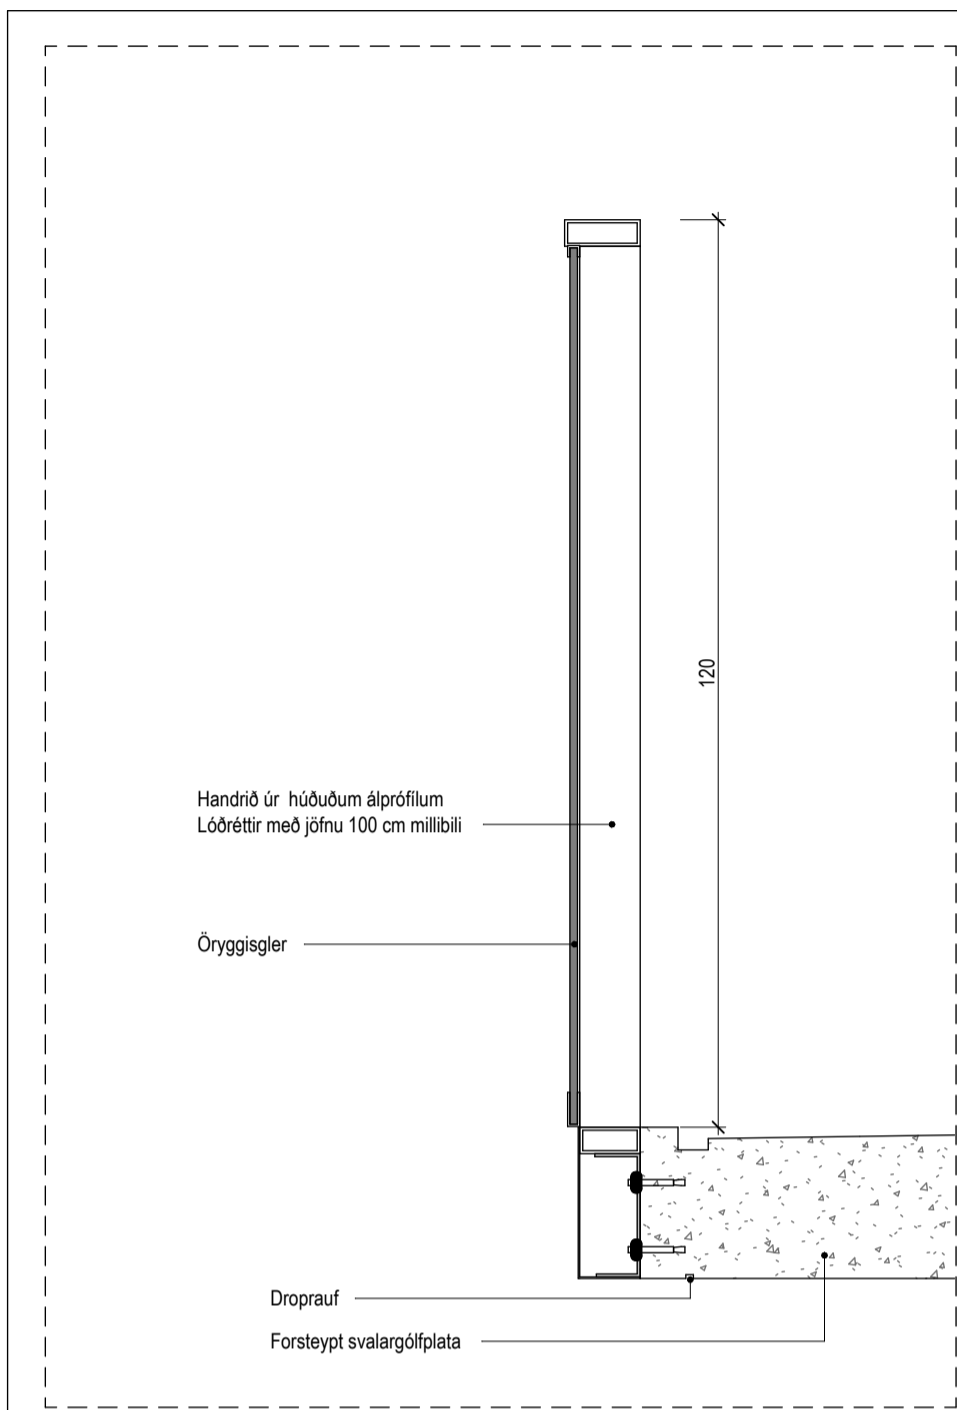


Deili 5 - A404
1 : 10

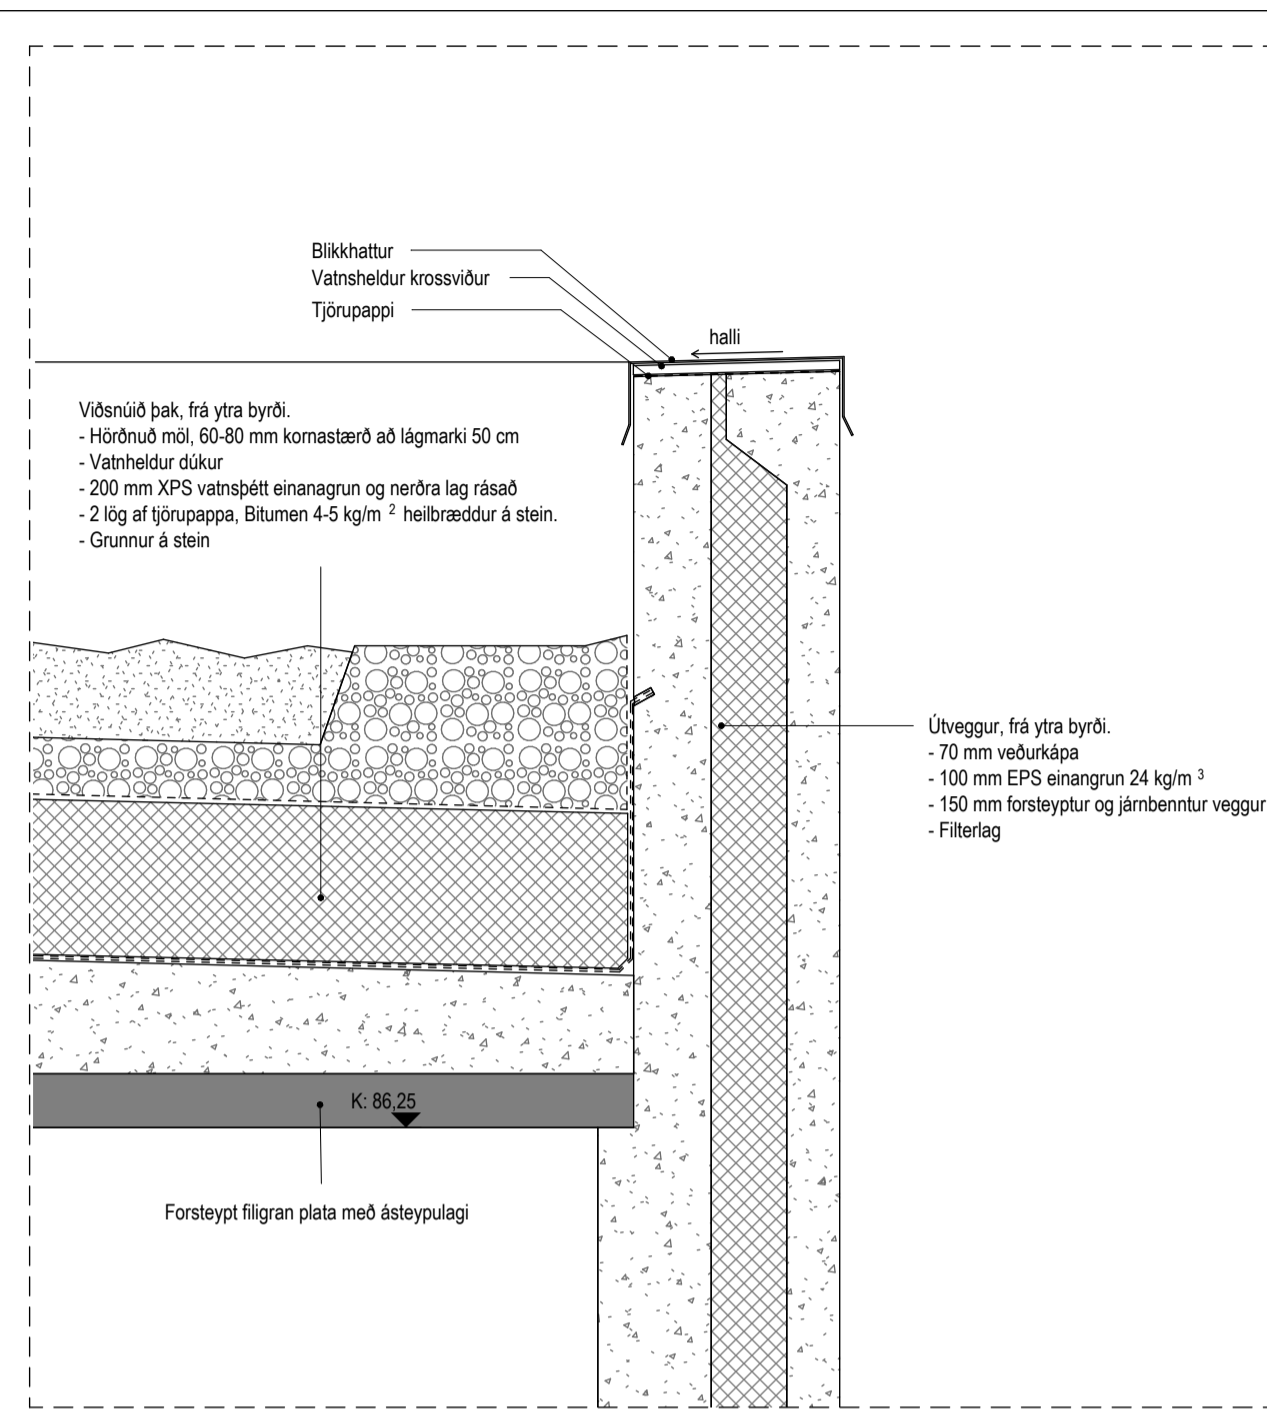

Deili 7 - A404
1 : 10

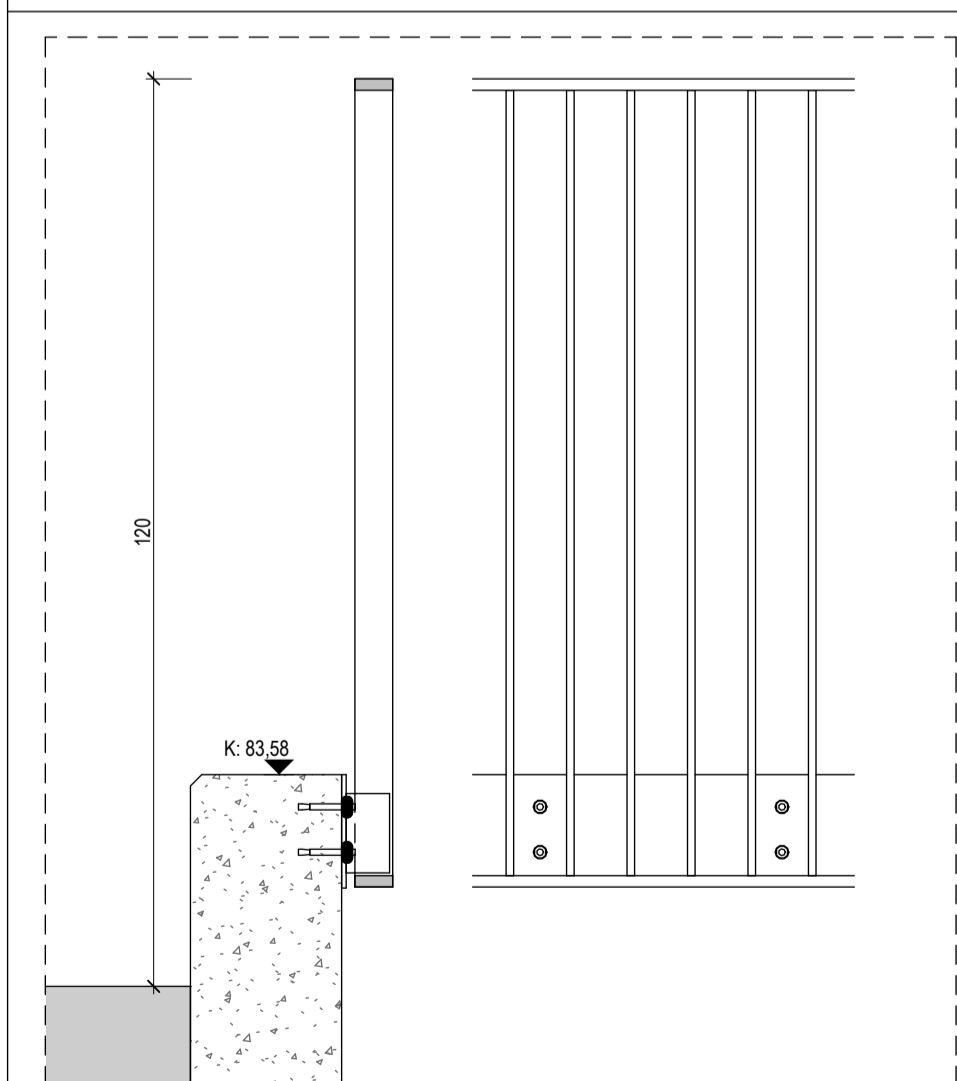


Deili 8 - A404
1 : 10

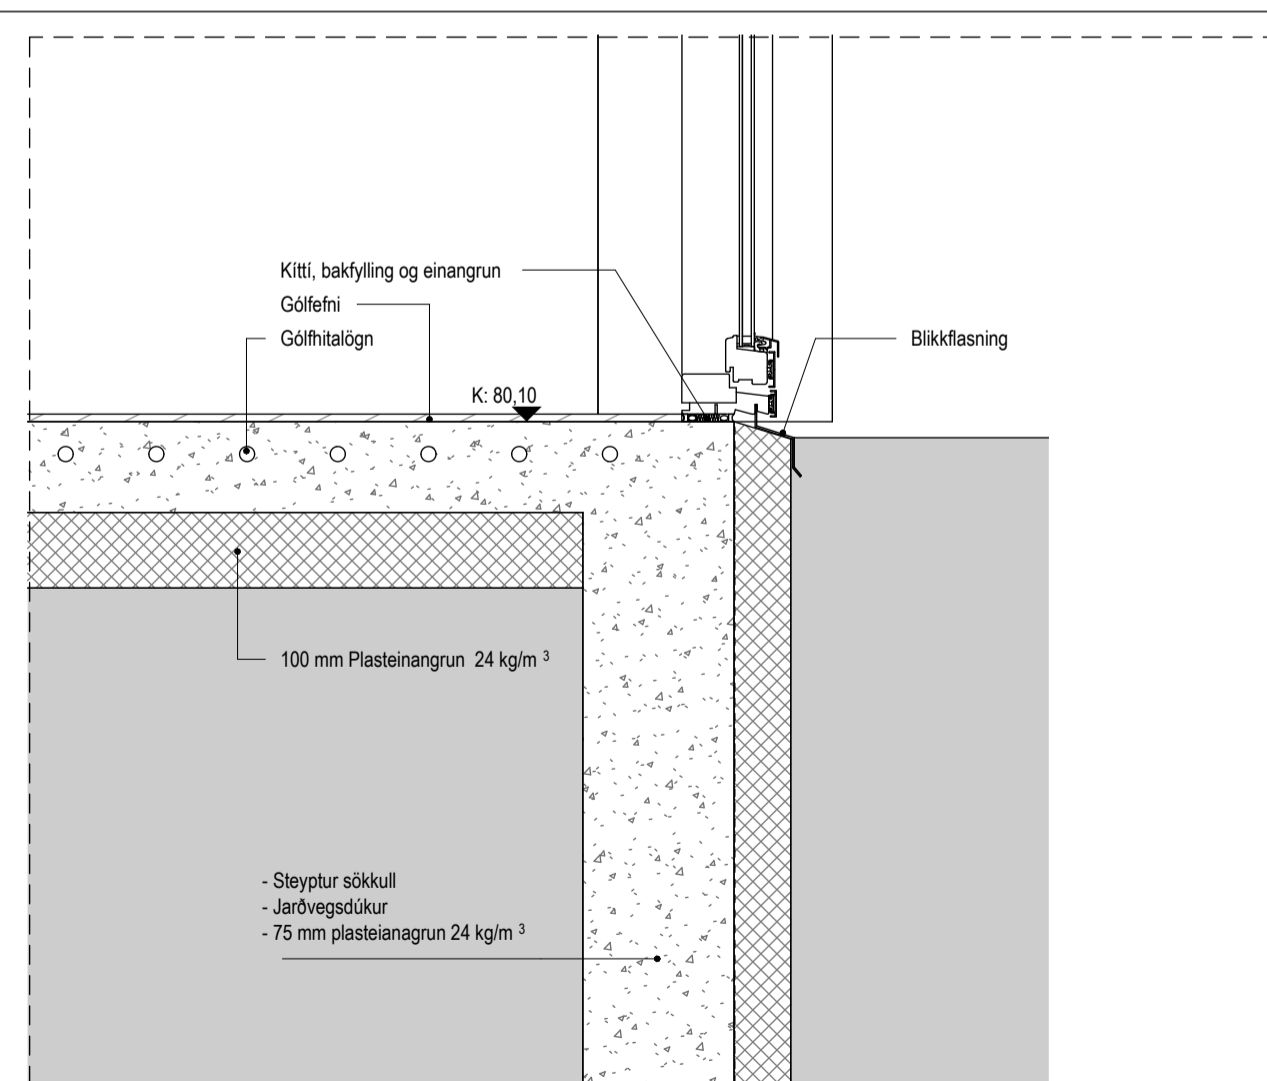

Deili 6 - A405
1 : 10

Útg.	Dags.	Lýsing	Nafn
------	-------	--------	------

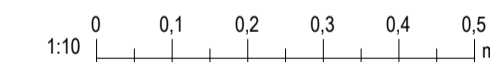

Kristinn Ragnarsson arkitekt
ehf. S. 564-2255
www.krark.is Email: krark@krark.is

Hryggjarás 29
Hafnarfjörður

Landeignanúmer: L234373 Staðgreinir: 1400-1

Deili

Verklefund	Sérupprættir
Verknúmer: 24010IE	Aðalhönnuður: Kristinn Ragnarsson
Mælikvarði: 1 : 10	Kt. 120944.2669
Dagsetning: 12.06.2024	Hönnunarstjóri: KR
Hönnun: KR, MC	
Verkefnastjóri: KR	Blað: Útgáfa:
Teiknað: JT	A502
Yfirfarið: LPM, KR	


Til athugunar: **Tákn**

- Utanmáli glugga og hurða eru mæld við veggjarstær (skemmi í skemmi, sýmbur í sýmbur).
- Ef gluggar eru settir í eltra á þröngum frá öllum hlúðum og framleiðendur minni gluggar sem því nemur.
- Öll mál og fjöldi skulu vera vandlega yfirfærð af byggingarfulltrúa á grunnmyndum, útlitum og sniðum áður en glugga- og hurðaframleiðsla hefst.
- Hurðoppanir eru sýndar á grunnmyndum.
- Þar sem gluggar ná niður fyrir 60sm frá gólf skal setja Öryggisglær. Við val á gleri skal fara eftir BR gr. 8.5.2.

BO = Björgunarop
DS = Dyrasím


Brunatákn

Hurðir
E30-CS
E130-CS
E160-CS
Gluggar
E30

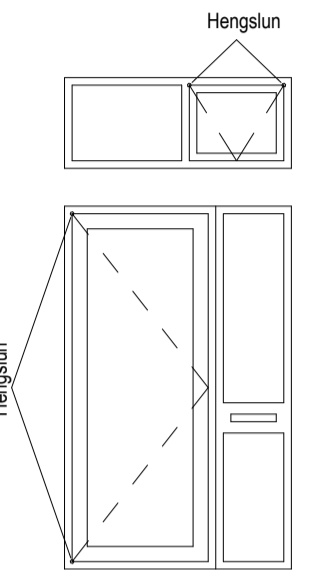

<table border="1"> <tr><th>Notkun</th><th>Týpa</th><th>Fjöldi</th></tr> <tr><td>UG</td><td>G1</td><td>1</td></tr> </table>	Notkun	Týpa	Fjöldi	UG	G1	1	<table border="1"> <tr><th>Notkun</th><th>Týpa</th><th>Fjöldi</th></tr> <tr><td>UG</td><td>G2</td><td>1</td></tr> </table>	Notkun	Týpa	Fjöldi	UG	G2	1	<table border="1"> <tr><th>Notkun</th><th>Týpa</th><th>Fjöldi</th></tr> <tr><td>UG</td><td>G3</td><td>2</td></tr> </table>	Notkun	Týpa	Fjöldi	UG	G3	2	<table border="1"> <tr><th>Notkun</th><th>Týpa</th><th>Fjöldi</th></tr> <tr><td>UG</td><td>G4</td><td>1</td></tr> </table>	Notkun	Týpa	Fjöldi	UG	G4	1	<table border="1"> <tr><th>Notkun</th><th>Týpa</th><th>Fjöldi</th></tr> <tr><td>UG</td><td>G5</td><td>1</td></tr> </table>	Notkun	Týpa	Fjöldi	UG	G5	1	<table border="1"> <tr><th>Notkun</th><th>Týpa</th><th>Fjöldi</th></tr> <tr><td>UG</td><td>G6</td><td>1</td></tr> </table>	Notkun	Týpa	Fjöldi	UG	G6	1
Notkun	Týpa	Fjöldi																																							
UG	G1	1																																							
Notkun	Týpa	Fjöldi																																							
UG	G2	1																																							
Notkun	Týpa	Fjöldi																																							
UG	G3	2																																							
Notkun	Týpa	Fjöldi																																							
UG	G4	1																																							
Notkun	Týpa	Fjöldi																																							
UG	G5	1																																							
Notkun	Týpa	Fjöldi																																							
UG	G6	1																																							
<table border="1"> <tr><th>Notkun</th><th>Týpa</th><th>Fjöldi</th></tr> <tr><td>UG</td><td>G7</td><td>1</td></tr> </table>	Notkun	Týpa	Fjöldi	UG	G7	1	<table border="1"> <tr><th>Notkun</th><th>Týpa</th><th>Fjöldi</th></tr> <tr><td>UG</td><td>G8</td><td>1</td></tr> </table>	Notkun	Týpa	Fjöldi	UG	G8	1	<table border="1"> <tr><th>Notkun</th><th>Týpa</th><th>Fjöldi</th></tr> <tr><td>UG</td><td>G9</td><td>1</td></tr> </table>	Notkun	Týpa	Fjöldi	UG	G9	1	<table border="1"> <tr><th>Notkun</th><th>Týpa</th><th>Fjöldi</th></tr> <tr><td>UG</td><td>G10</td><td>2</td></tr> </table>	Notkun	Týpa	Fjöldi	UG	G10	2	<table border="1"> <tr><th>Notkun</th><th>Týpa</th><th>Fjöldi</th></tr> <tr><td>UG</td><td>G11</td><td>1</td></tr> </table>	Notkun	Týpa	Fjöldi	UG	G11	1	<table border="1"> <tr><th>Notkun</th><th>Týpa</th><th>Fjöldi</th></tr> <tr><td>UG</td><td>G12</td><td>1</td></tr> </table>	Notkun	Týpa	Fjöldi	UG	G12	1
Notkun	Týpa	Fjöldi																																							
UG	G7	1																																							
Notkun	Týpa	Fjöldi																																							
UG	G8	1																																							
Notkun	Týpa	Fjöldi																																							
UG	G9	1																																							
Notkun	Týpa	Fjöldi																																							
UG	G10	2																																							
Notkun	Týpa	Fjöldi																																							
UG	G11	1																																							
Notkun	Týpa	Fjöldi																																							
UG	G12	1																																							
<table border="1"> <tr><th>Notkun</th><th>Týpa</th><th>Fjöldi</th></tr> <tr><td>UG</td><td>G13</td><td>2</td></tr> </table>	Notkun	Týpa	Fjöldi	UG	G13	2																																			
Notkun	Týpa	Fjöldi																																							
UG	G13	2																																							
<table border="1"> <tr><th>Notkun</th><th>Týpa</th><th>Fjöldi</th></tr> <tr><td>UH</td><td>H1</td><td>2</td></tr> </table>	Notkun	Týpa	Fjöldi	UH	H1	2	<table border="1"> <tr><th>Notkun</th><th>Týpa</th><th>Fjöldi</th></tr> <tr><td>UH</td><td>H2</td><td>2</td></tr> </table>	Notkun	Týpa	Fjöldi	UH	H2	2	<table border="1"> <tr><th>Notkun</th><th>Týpa</th><th>Fjöldi</th></tr> <tr><td>UH</td><td>H3</td><td>1</td></tr> </table>	Notkun	Týpa	Fjöldi	UH	H3	1	<table border="1"> <tr><th>Notkun</th><th>Týpa</th><th>Fjöldi</th></tr> <tr><td>UH</td><td>H4</td><td>2</td></tr> </table>	Notkun	Týpa	Fjöldi	UH	H4	2	<table border="1"> <tr><th>Notkun</th><th>Týpa</th><th>Fjöldi</th></tr> <tr><td>BH</td><td>H5</td><td>1</td></tr> </table>		Notkun	Týpa	Fjöldi	BH	H5	1						
Notkun	Týpa	Fjöldi																																							
UH	H1	2																																							
Notkun	Týpa	Fjöldi																																							
UH	H2	2																																							
Notkun	Týpa	Fjöldi																																							
UH	H3	1																																							
Notkun	Týpa	Fjöldi																																							
UH	H4	2																																							
Notkun	Týpa	Fjöldi																																							
BH	H5	1																																							
<table border="1"> <tr><th>Notkun</th><th>Týpa</th><th>Fjöldi</th></tr> <tr><td>IH</td><td>H6</td><td>4</td></tr> </table>	Notkun	Týpa	Fjöldi	IH	H6	4	<table border="1"> <tr><th>Notkun</th><th>Týpa</th><th>Fjöldi</th></tr> <tr><td>IH</td><td>H7</td><td>3</td></tr> </table>	Notkun	Týpa	Fjöldi	IH	H7	3	<table border="1"> <tr><th>Notkun</th><th>Týpa</th><th>Brunaþol</th><th>Fjöldi</th></tr> <tr><td>IH</td><td>H8</td><td>E130-CS</td><td>1</td></tr> </table>	Notkun	Týpa	Brunaþol	Fjöldi	IH	H8	E130-CS	1	<table border="1"> <tr><th>Notkun</th><th>Týpa</th><th>Fjöldi</th></tr> <tr><td>IH</td><td>H9</td><td>2</td></tr> </table>	Notkun	Týpa	Fjöldi	IH	H9	2	<table border="1"> <tr><th>Notkun</th><th>Týpa</th><th>Fjöldi</th></tr> <tr><td>IH</td><td>H10</td><td>1</td></tr> </table>		Notkun	Týpa	Fjöldi	IH	H10	1				
Notkun	Týpa	Fjöldi																																							
IH	H6	4																																							
Notkun	Týpa	Fjöldi																																							
IH	H7	3																																							
Notkun	Týpa	Brunaþol	Fjöldi																																						
IH	H8	E130-CS	1																																						
Notkun	Týpa	Fjöldi																																							
IH	H9	2																																							
Notkun	Týpa	Fjöldi																																							
IH	H10	1																																							

Útg.	Dags.	Lýsing	Nafn
------	-------	--------	------

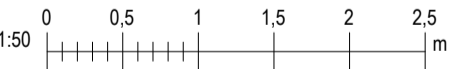

Gluggaskema ÚG					
Merkning	Notkun	Týpa	Hæð	Breidd	Fjöldi
UG G1	UG	G1	230 cm	200 cm	1
UG G2	UG	G2	130 cm	100 cm	1
UG G3	UG	G3	150 cm	200 cm	2
UG G4	UG	G4	150 cm	60 cm	1
UG G5	UG	G5	150 cm	150 cm	1
UG G6	UG	G6	150 cm	200 cm	1
UG G7	UG	G7	230 cm	100 cm	1
UG G8	UG	G8	230 cm	200 cm	1
UG G9	UG	G9	230 cm	300 cm	1
UG G10	UG	G10	170 cm	100 cm	2
UG G11	UG	G11	70 cm	100 cm	1
UG G12	UG	G12	150 cm	70 cm	1
UG G13	UG	G13	230 cm	80 cm	2

Útihurðaskema ÚH				
Raðnúmer	Notkun	Týpa	Hæð ofan hurð	Fjöldi
UH H1	UH	H1	230 cm	2
UH H2	UH	H2	230 cm	2
UH H3	UH	H3	230 cm	1
UH H4	UH	H4	230 cm	2

Útihurðaskema BH				
Raðnúmer	Notkun	Týpa	Breidd	Hæð
BH H5	BH	H5	300 cm	240 cm

Innihurðaskema					
Raðnúmer	Notkun	Týpa	Hæð ofan hurð	Breidd	Fjöldi
IH H6	IH	H6	210 cm	100 cm	4
IH H7	IH	H7	210 cm	88 cm	3
IH H8	IH	H8	210 cm	88 cm	1
IH H9	IH	H9	210 cm	98 cm	2
IH H10	IH	H10	210 cm	88 cm	1

Kristinn Ragnarsson arkitekt ehf.
Kl. 581238-3389
Email: krark@krark.is

S. 554-2255
www.krark.is

Hryggjarás 29
Hafnarfjörður

Landlegnúmer: L234373 Staðgreinir: 1400-1-

Gluggar og hurðarteikning

Verkefni	Verkefni	Séruppdrættir
Verkefni:	24010/E	Adalhönnuður: Kristinn Ragnarsson
Mælikvarði:	1:50	
Dagsetning:	12.06.2024	Hönnunartjórn: KR
Hönnun:	KR, MC	
Verkefnastjórn:	KR	Bláa: Útgáfa:
Teiknað:	JT	A701
Yfirfarið:	Checker	