


Útg.	Dags.	Lýsing	Nafn
1	09.10.2024	FRUMDRAFTAFA	HOO

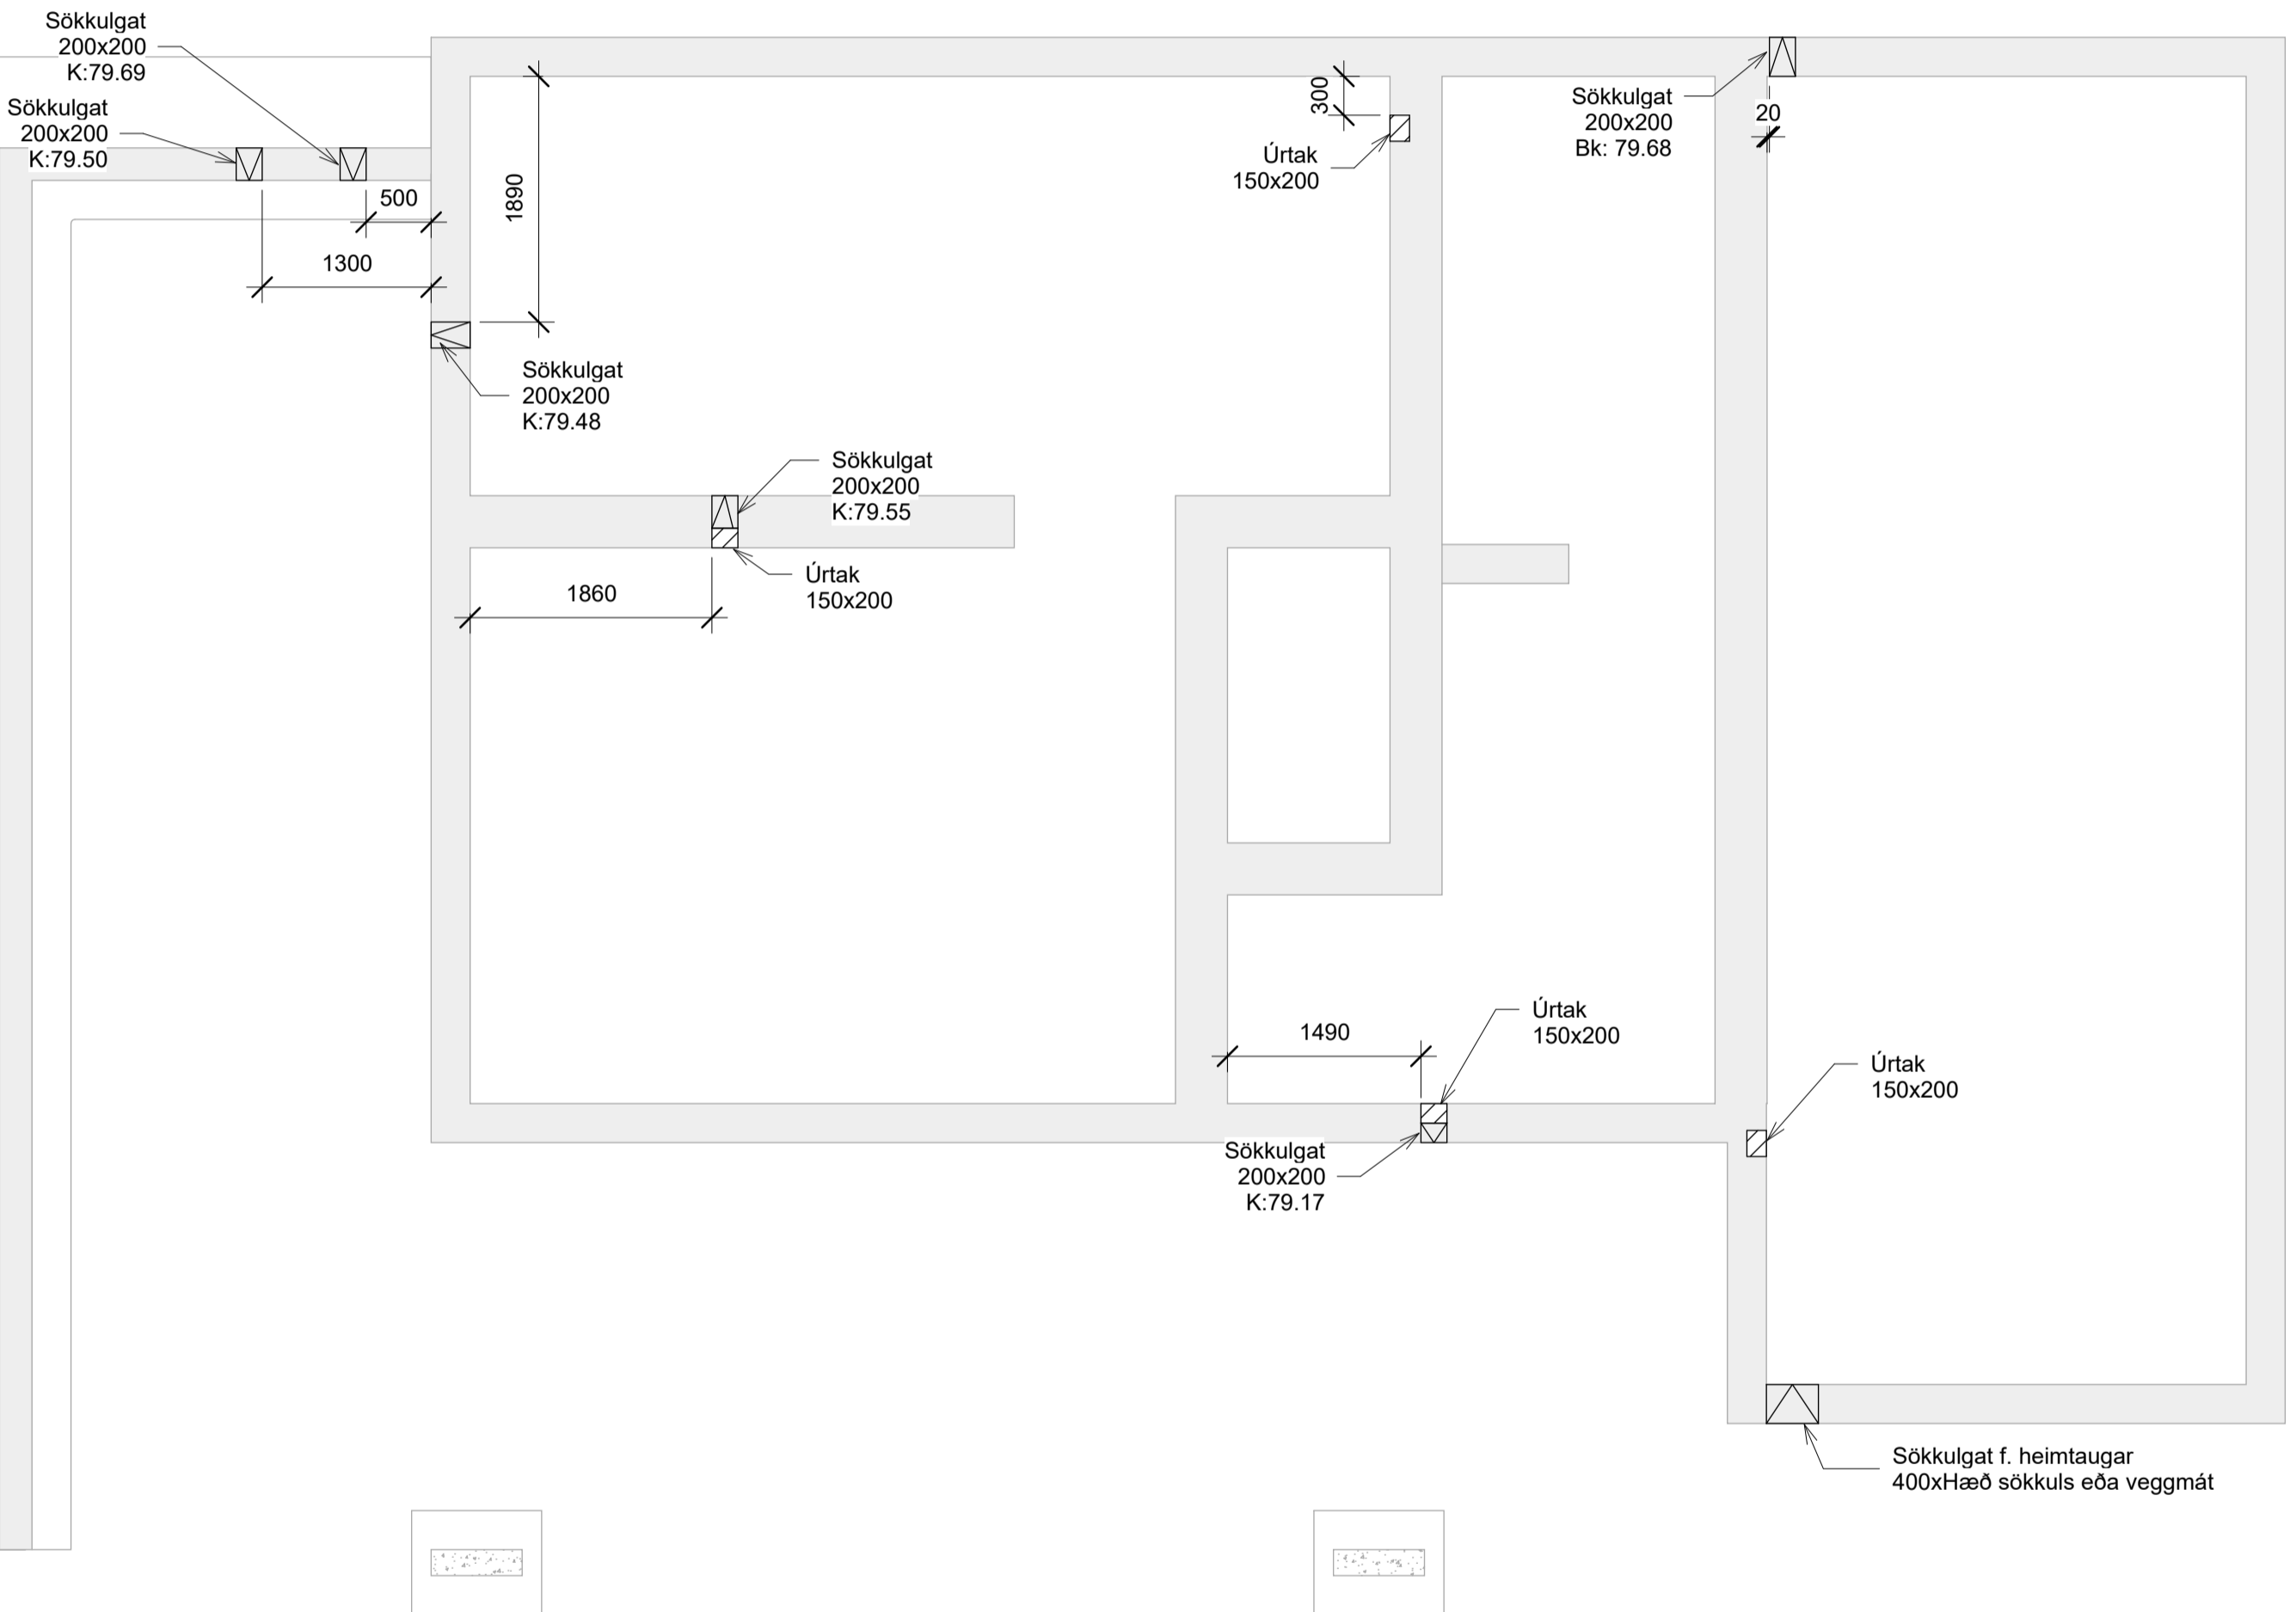


**NNE VERKFRÆÐISTOFA**

NNE VERKFRÆÐISTOFA ehf  
 Háðamín 6 - 201 Kópavogur Ísland  
 Sími: 899-3077 / 899-3577  
 Kl. 460421-6470. nne@nne.is www.nne.is

**HRYGGJARÁS 29**  
 HAFNARFJÓRDUR

SÉRUPPDRAEFTIR - PÍPULAGNIR  
 GATAPLAN - GRUNNMÝND SÖKKLAR

Hönnun:	NG	Verknúmer:	24027
Teiknað:	SJ	Mælikvarði:	1:50
Yfirfarið:	NG	Dagsetning:	09.10.2024
Samþykkt:		Teikn.nr.:	P5-01
Hákon Óm Ómarsson Kl. 300577-3189		Útgáfa:	1
Áritun hönnunarstjóra: Kristinn Ragnarsson Kl.120944-2669			
Útgáfa / Dagsetning aðaluppdráttar:			

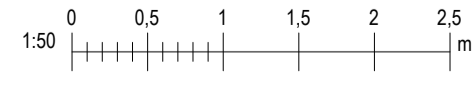


Skv: 6.11.2024.09:46:48

Copyright © NNE Verkefnastofa ehf. - Hönnuð skýrur eru eitt af hálfum - Fjöldur er hálf skýrlegu samþykki



Samþykkt  
Hafnarfjörður  
Byggingarfulltrúi

Útg.	Dags.	Lýsing	Nafn
1	09.10.2024	FRUMÚTGÁFA	HÓO

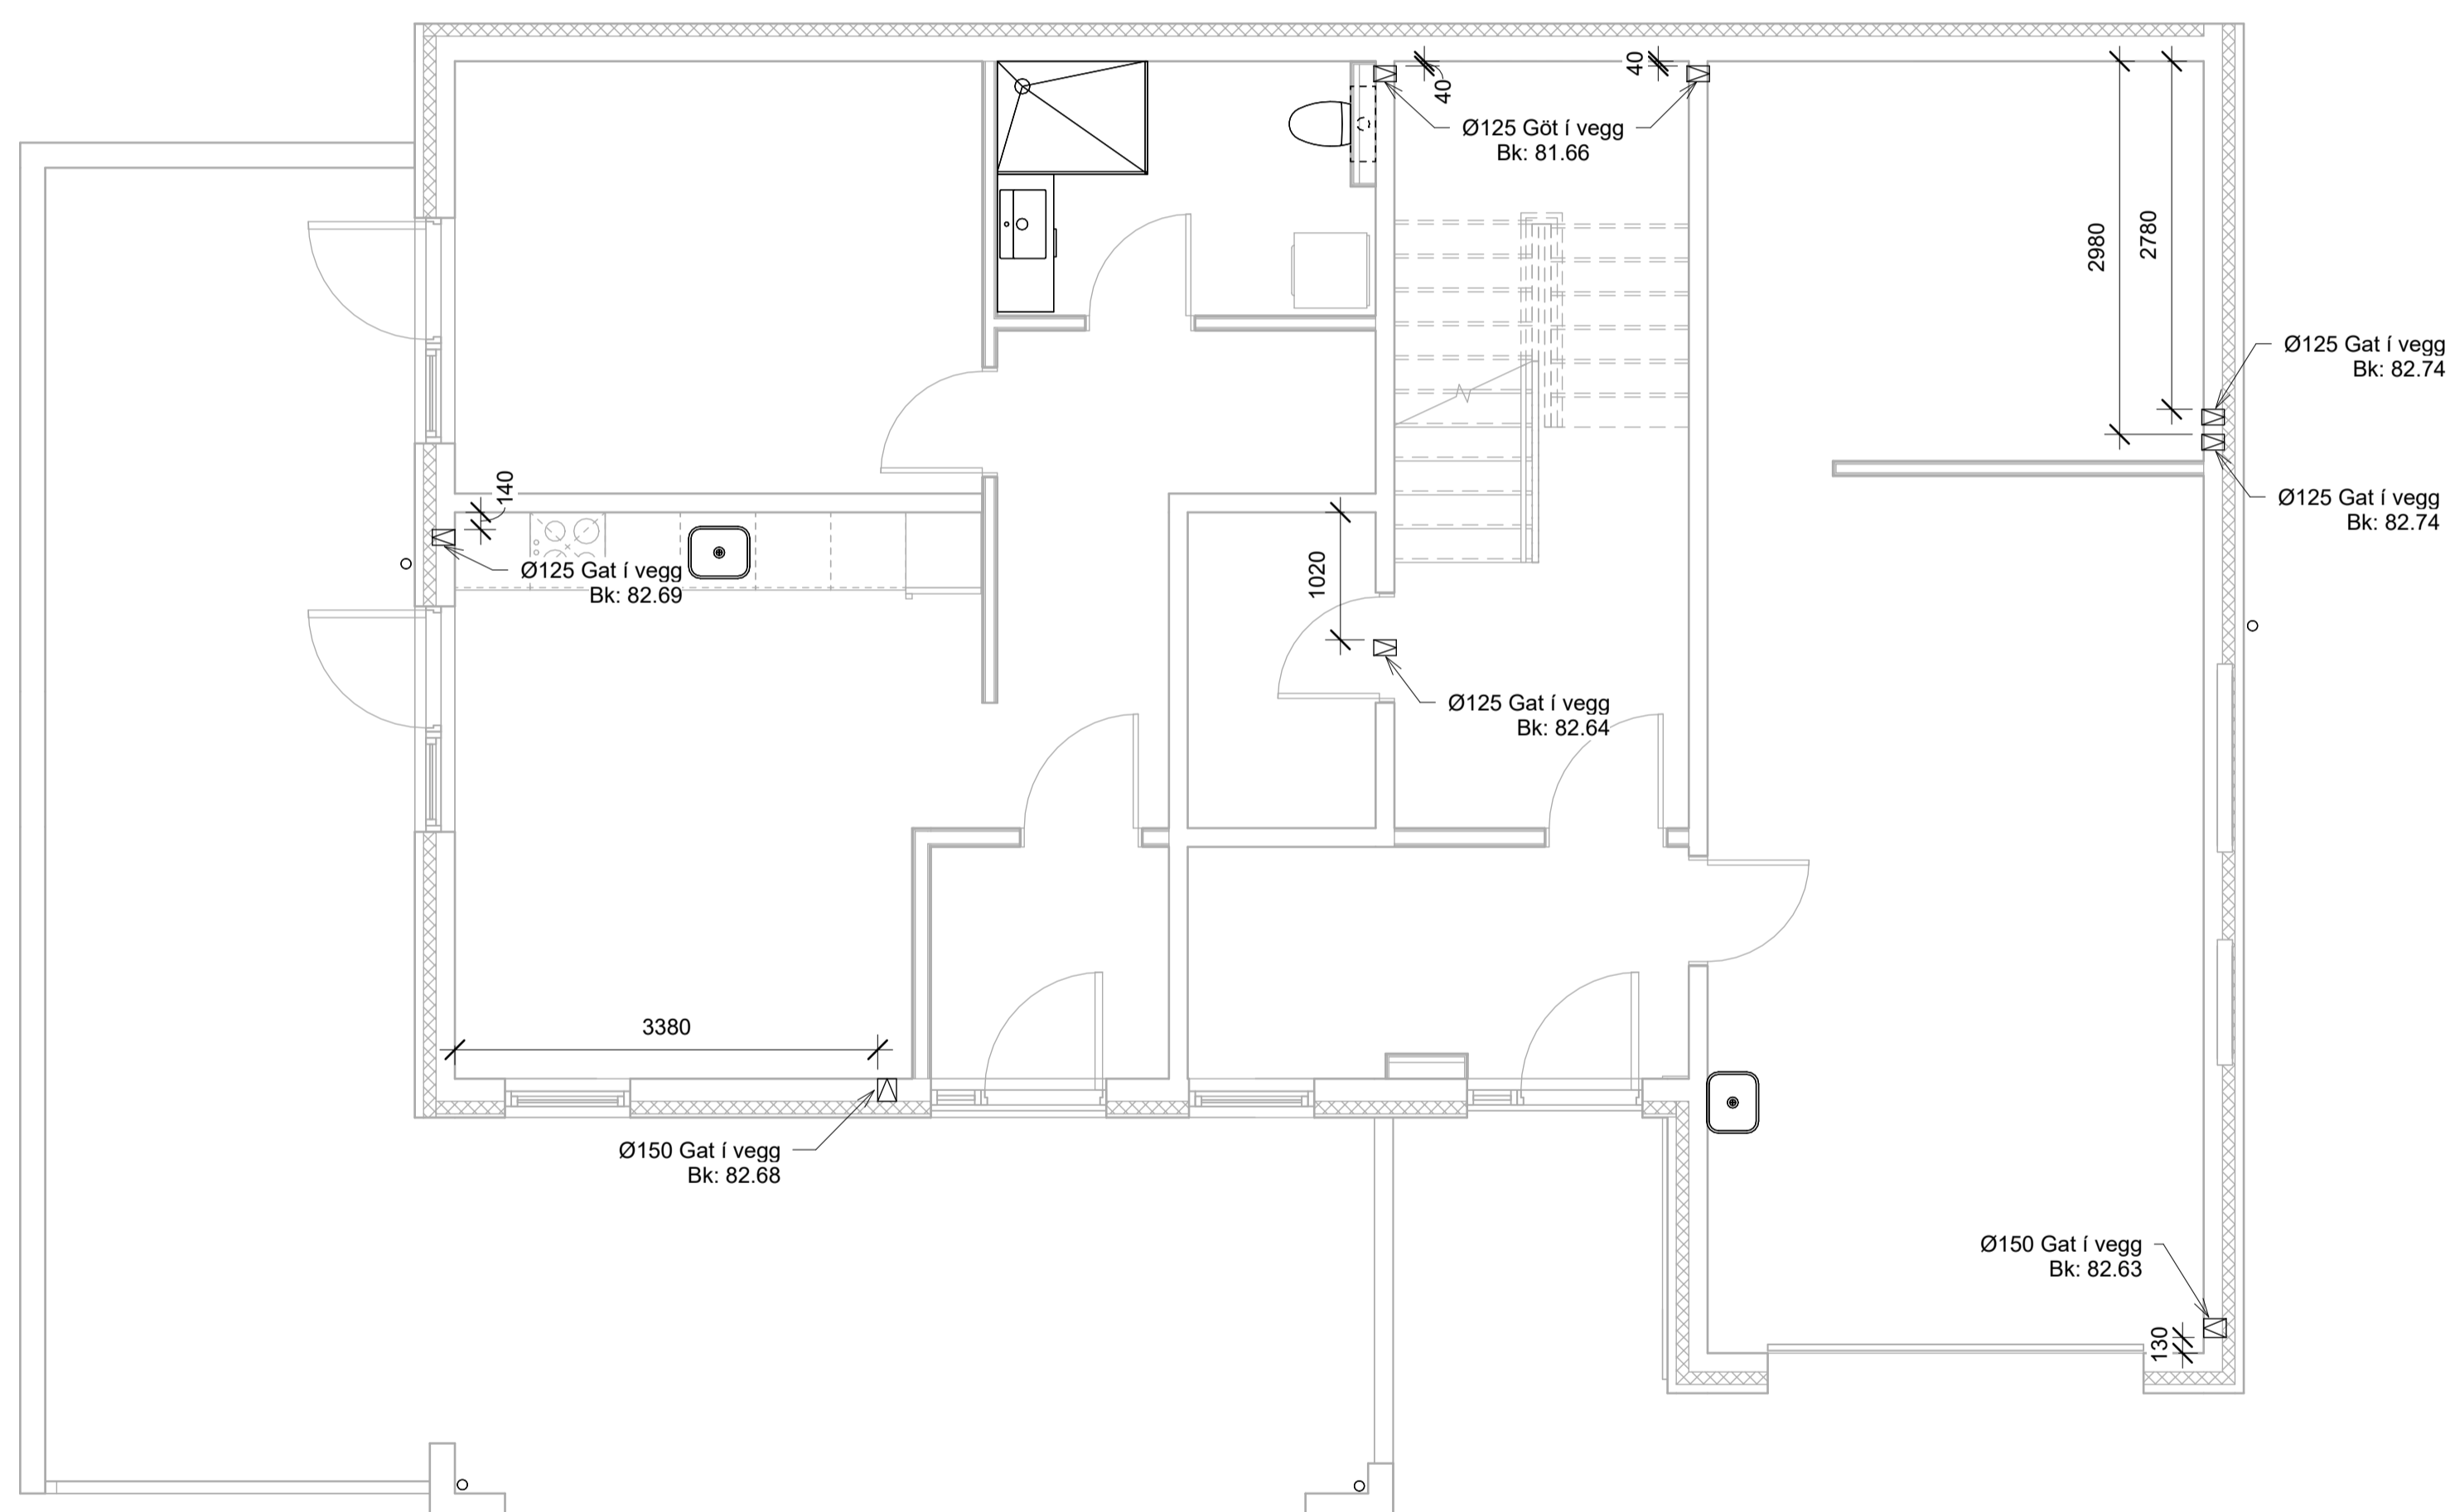

**VERKFRÆÐISTOFA**

NNE VERKFRÆÐISTOFA ehf  
Hæðamín 6 - 201 Kópavogur Ísland  
s 899-3077 / 899-3577  
kl. 460421-6470. nne@nne.is www.nne.is

**HRYGGJARÁS 29**  
HAFNARFJÖRÐUR

SÉRUPPDRÆTTIR - PÍPULAGNIR  
GATAPLAN - GRUNNMYND 1.HÆÐ


Hönnun:	NG	Verknúmer:	24027
Teiknað:	SJ	Mælikvarði:	1:50
Yfirfaríó:	NG	Dagsetning:	09.10.2024
Samþykkt:		Teikn.nr.:	P5-11
Hákon Óm Ómarsson Kl. 300577-3189		Útgáfa:	1
Áritun hönnunarstjóra: Kristinn Ragnarsson Kl. 120944-2669			
Útgáfa / Dagsetning aðaluppdráttar:			





Samþykkt  
Hafnarfjörður  
Byggingarfulltrúi

Útg.	Dags.	Lýsing	Nafn
1	09.10.2024	FRUMDRAFT	HÓO

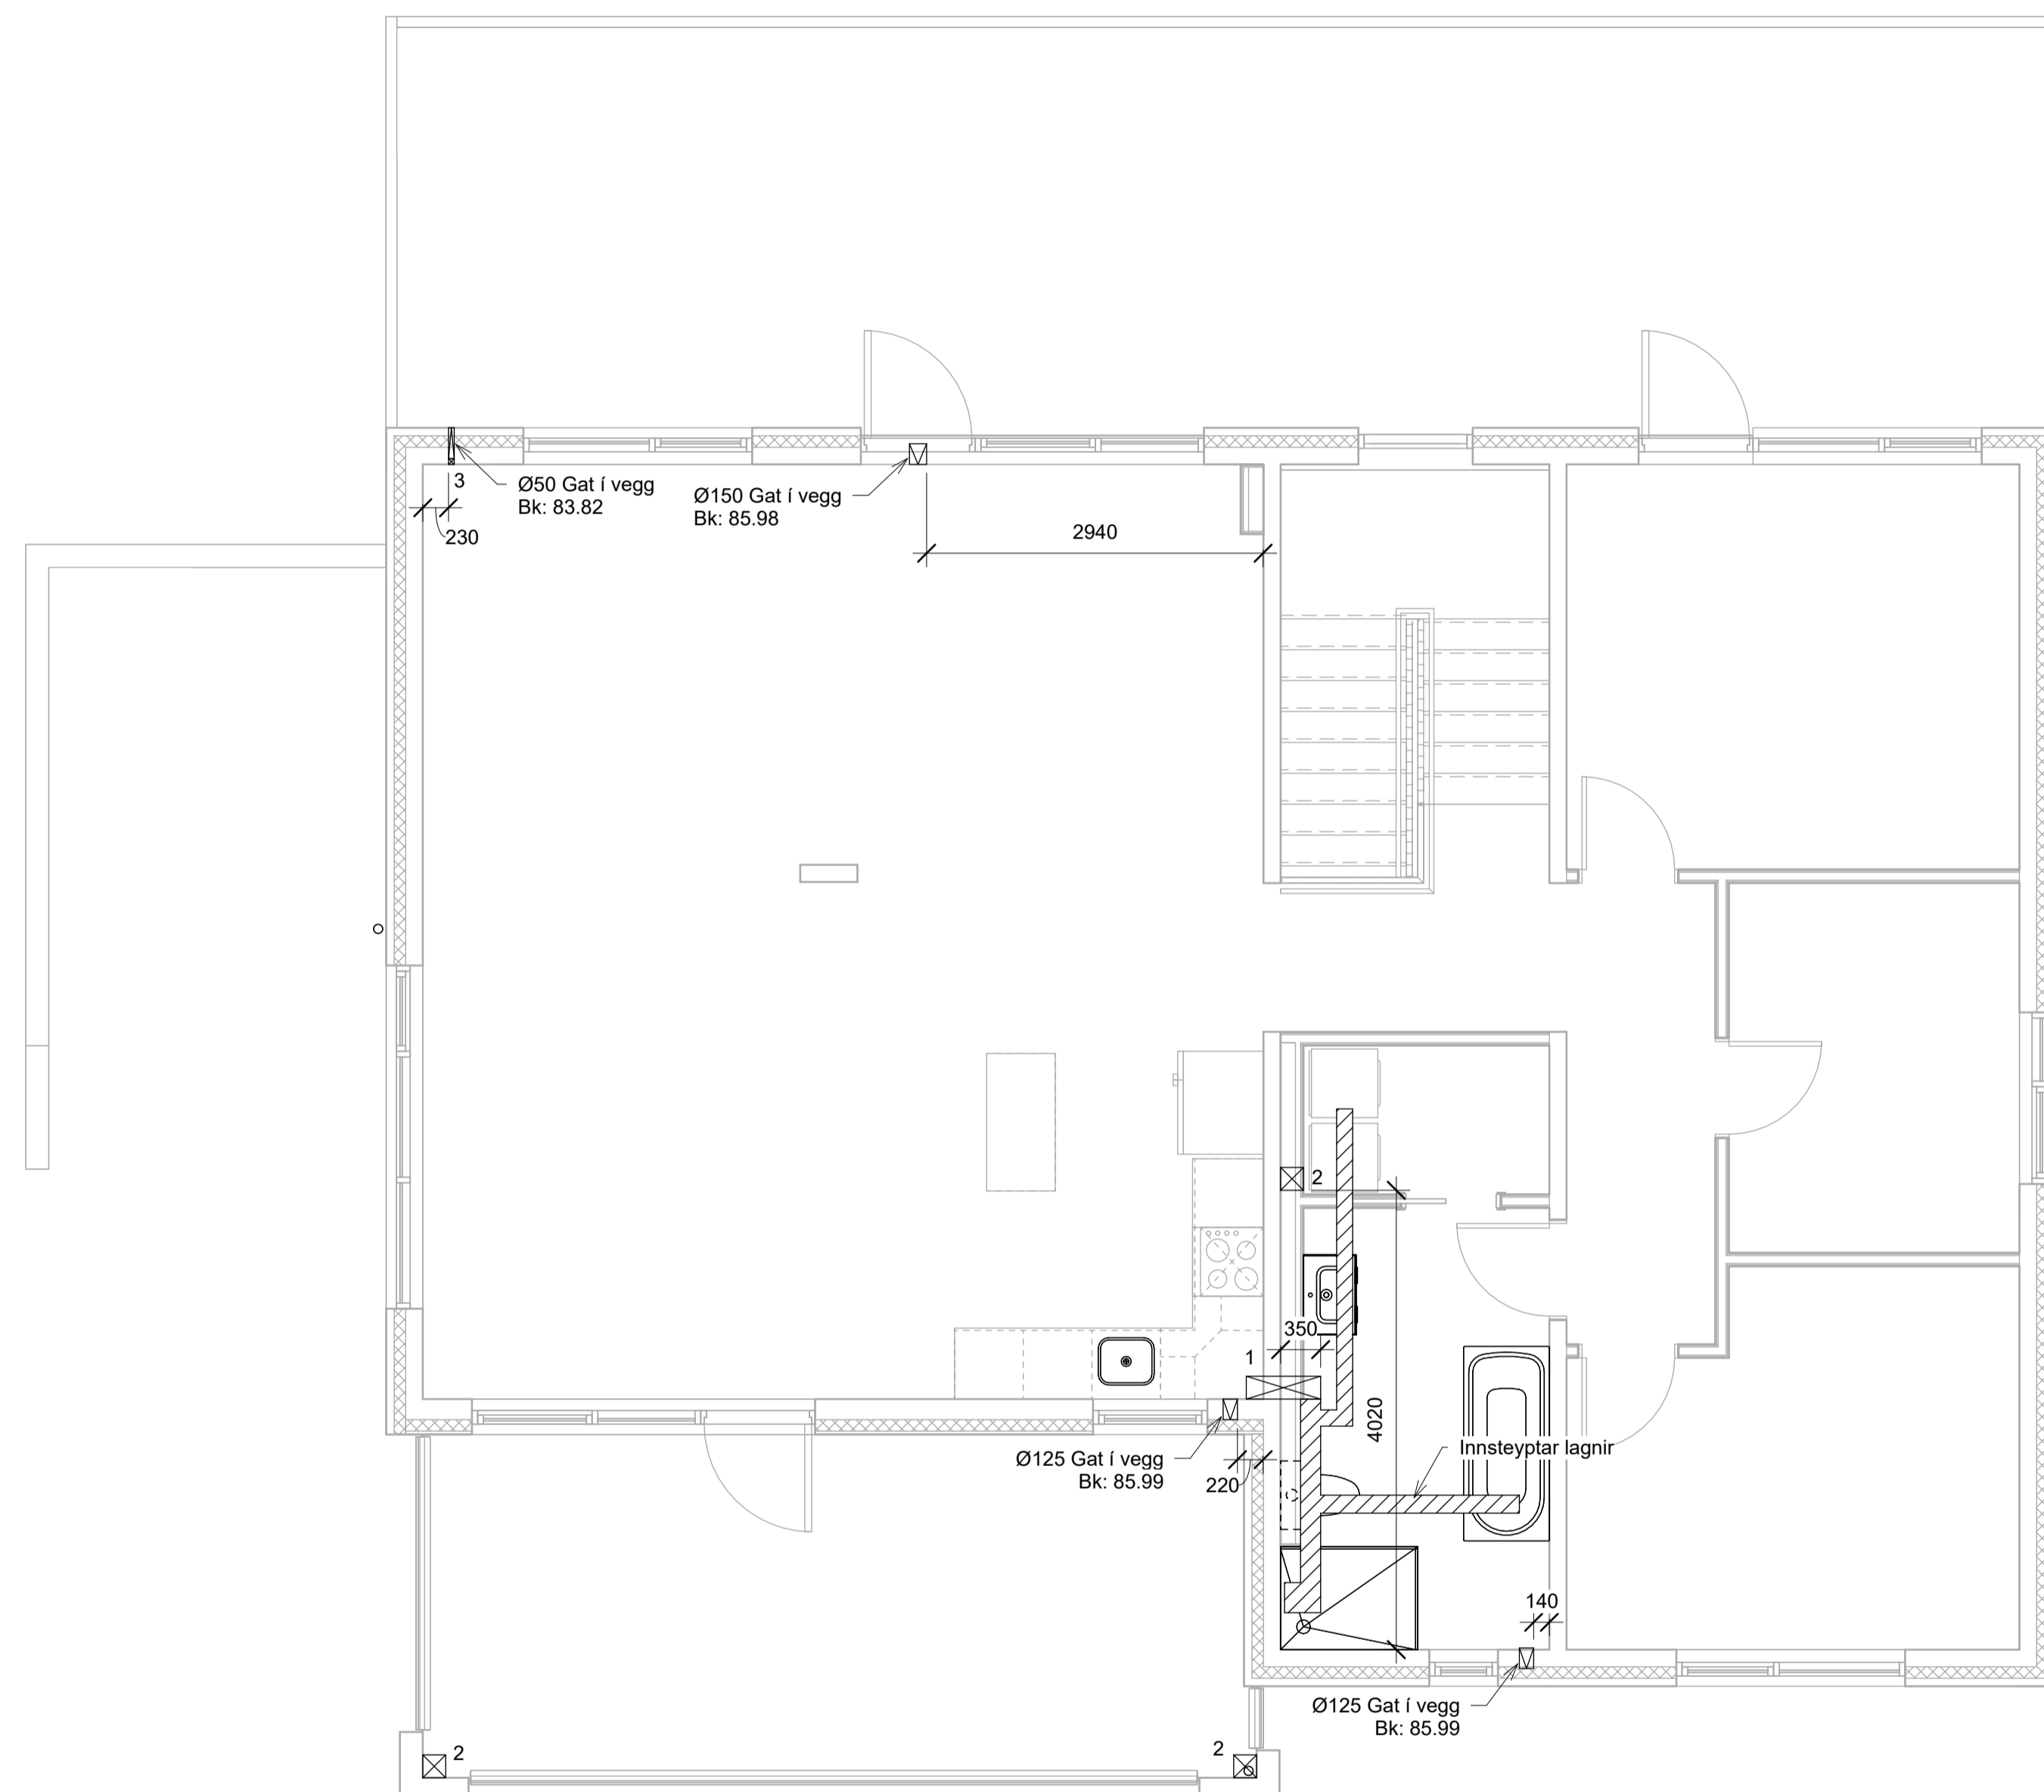

- 1: Gat í plötu - 200x650mm
- 2: Gat í plötu - 200x200mm
- 3: Úrtak í vegg - br. 50mm  
d. 50mm  
h. 700mm

**NNE VERKFRÆÐISTOFA**

NNE VERKFRÆÐISTOFA ehf  
Hæðamin 6 - 201 Kópavogur Ísland  
t. 899-3077 / 899-3577  
Kl. 460421-0470. nne@nne.is www.nne.is

**HRYGGJARÁS 29**

HAFNARFJÖRÐUR

SÉRUPPDRAETTIR - PÍPULAGNIR

GATAPLAN - GRUNNMYND 2.HÆÐ

Hönnun:	NG	Verknúmer:	24027
Teiknað:	SJ	Mælikvarði:	1:50
Yfirfarið:	NG	Dagsetning:	09.10.2024
Samþykkt:		Teikn.nr.:	P5-21
Hákon Óm Ómarsson Kl. 300577-3189		Útgáfa:	1
Áritun hönnunarstjóra: Kristinn Ragnarsson Kl. 120944-2669			
Útgáfa / Dagsetning aðaluppdráttar:			




Skv: 6.11.2024.09:46:50

Prj: 030102



Samþykkt  
Hafnarfjörður  
Byggingarfulltrúi

Útg.	Dags.	Lýsing	Nafn
1	09.10.2024	FRUMDRAFT	HÓO

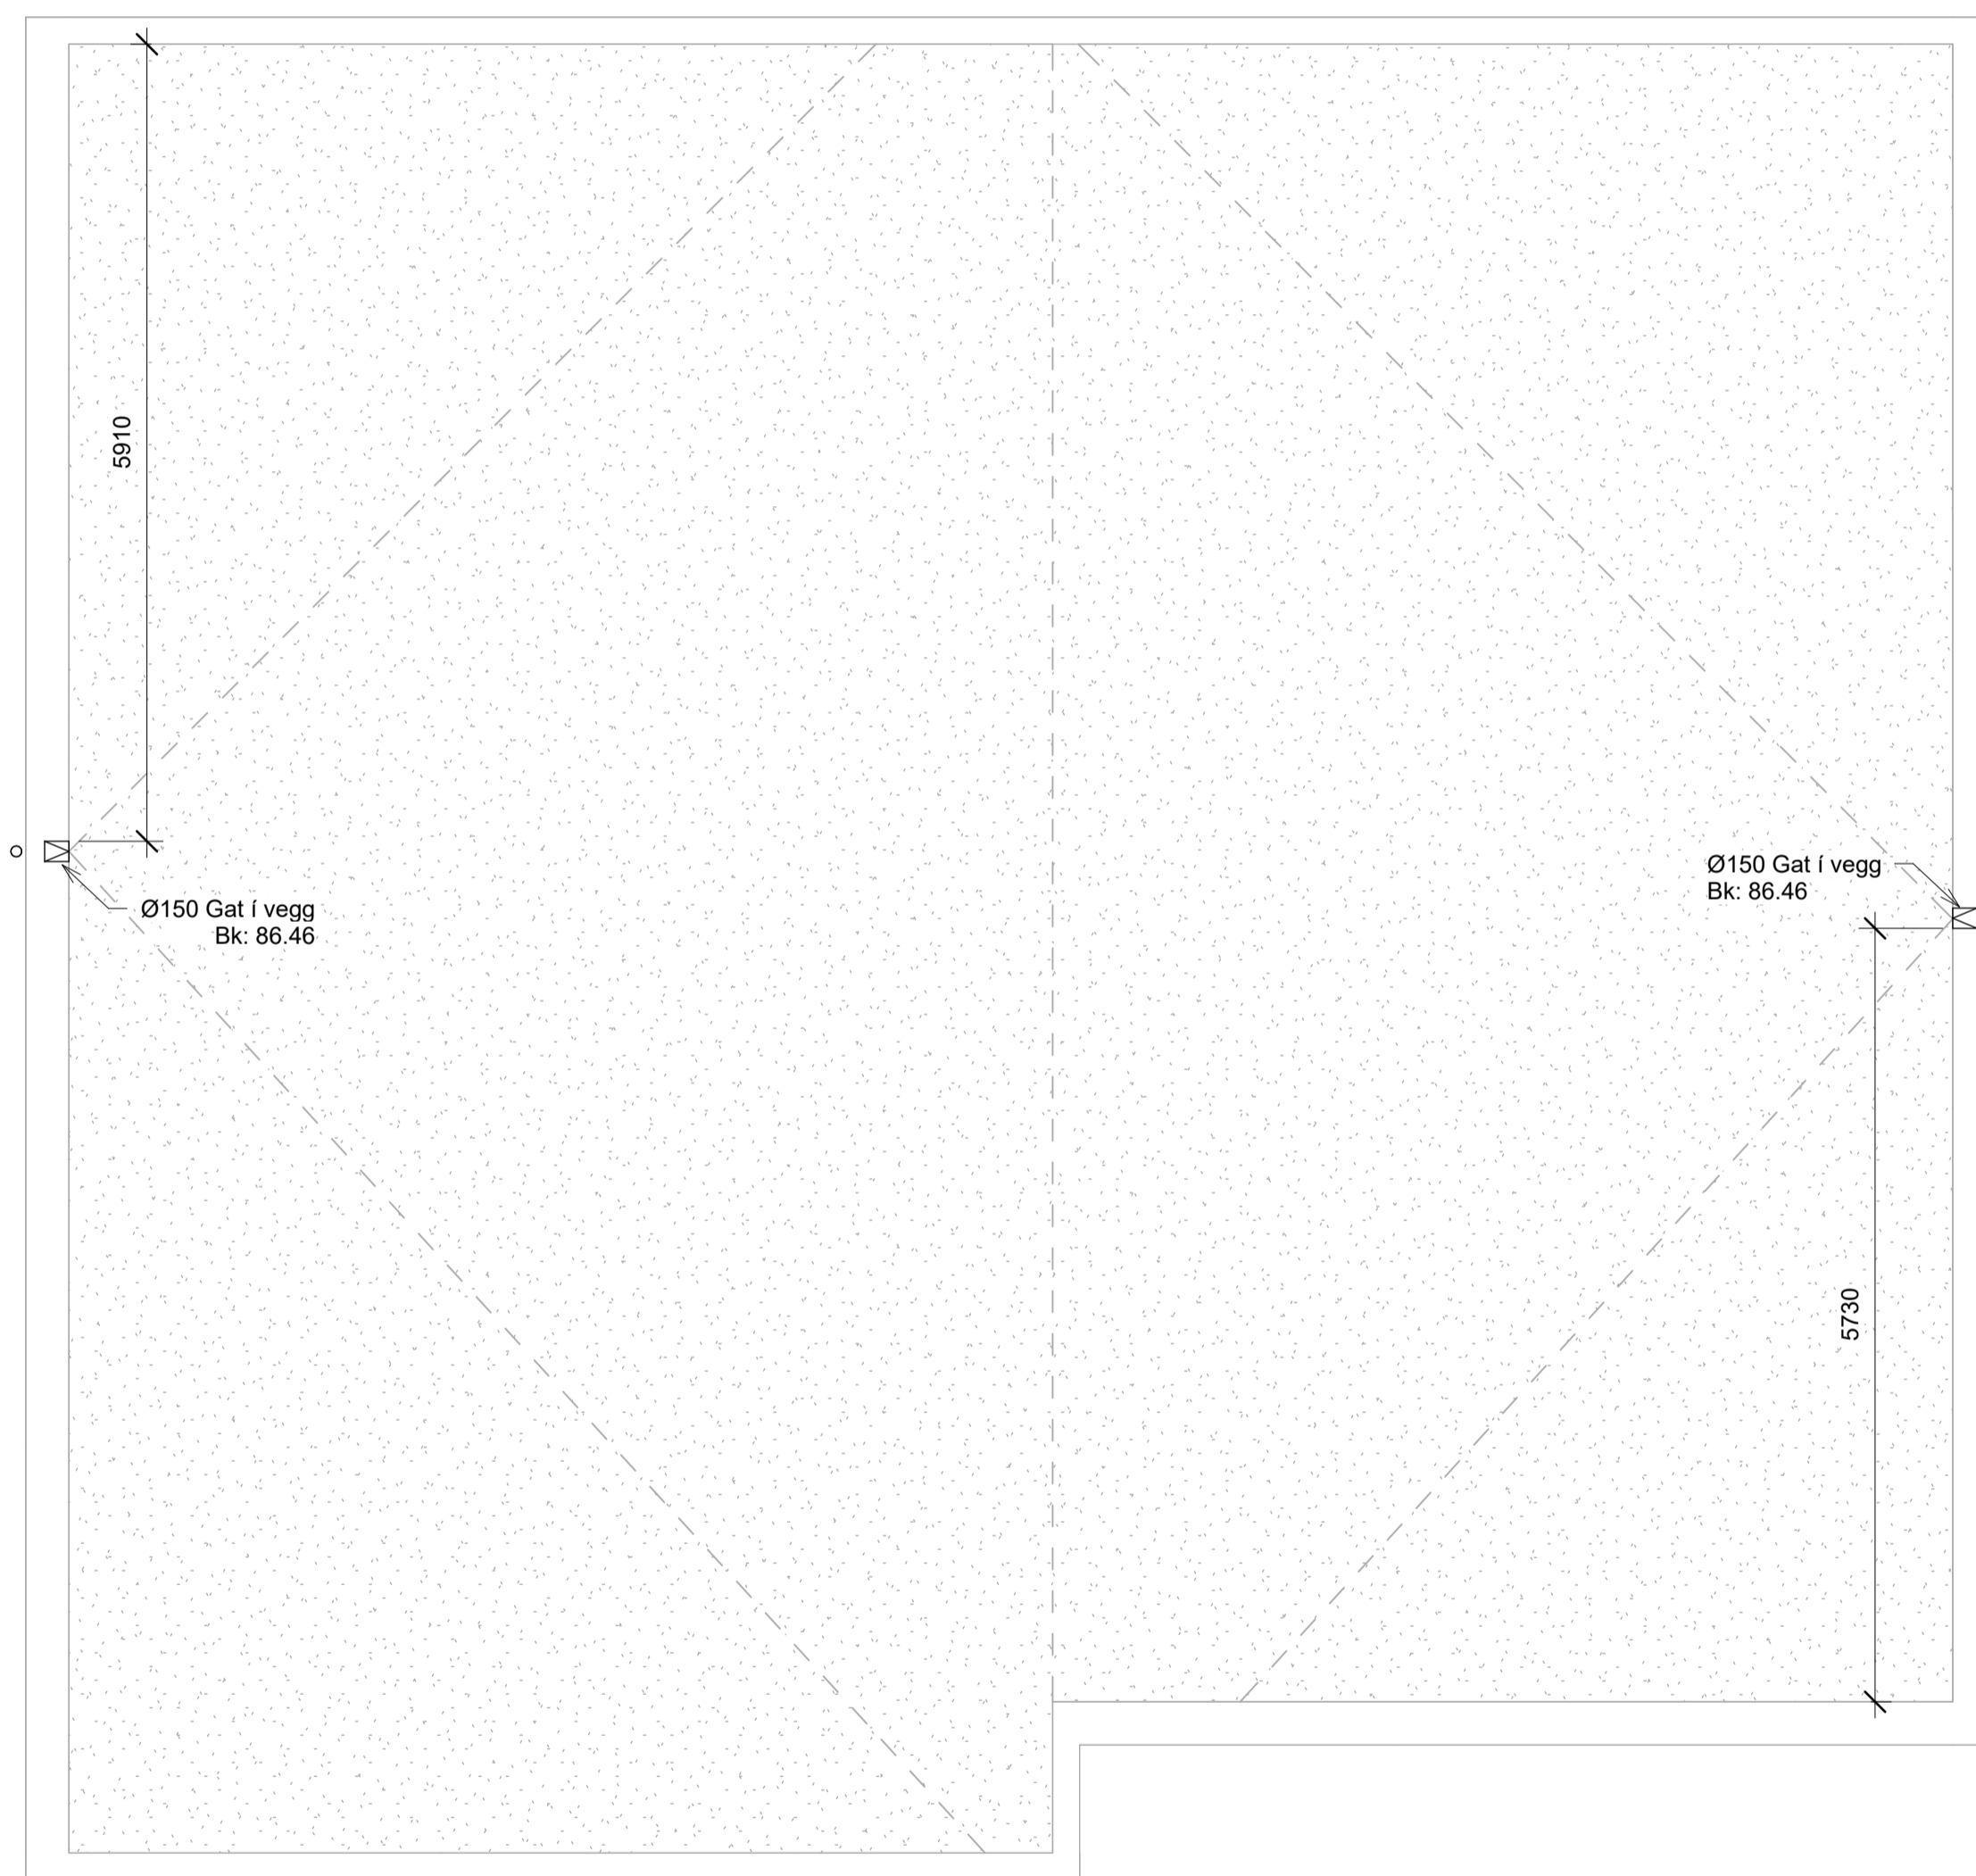

**NNE VERKFRÆÐISTOFA**

NNE VERKFRÆÐISTOFA ehf  
Hæðamín 6 - 201 Kópavogur Ísland  
s. 899-3077 / 899-3577  
Kl. 460421-0470. nne@nne.is www.nne.is

**HRYGGJARÁS 29**  
HAFNARFJÖRÐUR

SÉRUPPDRAEFTIR - PÍPULAGNIR  
GATAPLAN - GRUNNMYND PAK

Hönnun:	NG	Verkúmer:	24027
Teiknað:	SJ	Mælikvarði:	1:50
Yfirfarið:	NG	Dagsetning:	09.10.2024
Samþykkt:		Teikn.nr.:	<b>P5-31</b>
Hákon Óm Ómarsson Kl. 300577-3189		Útgáfa:	<b>1</b>
Áritun hönnunarstjóra: Kristinn Ragnarsson Kl. 120944-2669			
Útgáfa / Dagsetning aðaluppdráttar:			



Pict: 030102

Save: 6.11.2024.09:46:50