


Grunnmynd 1. hæðar
1:100

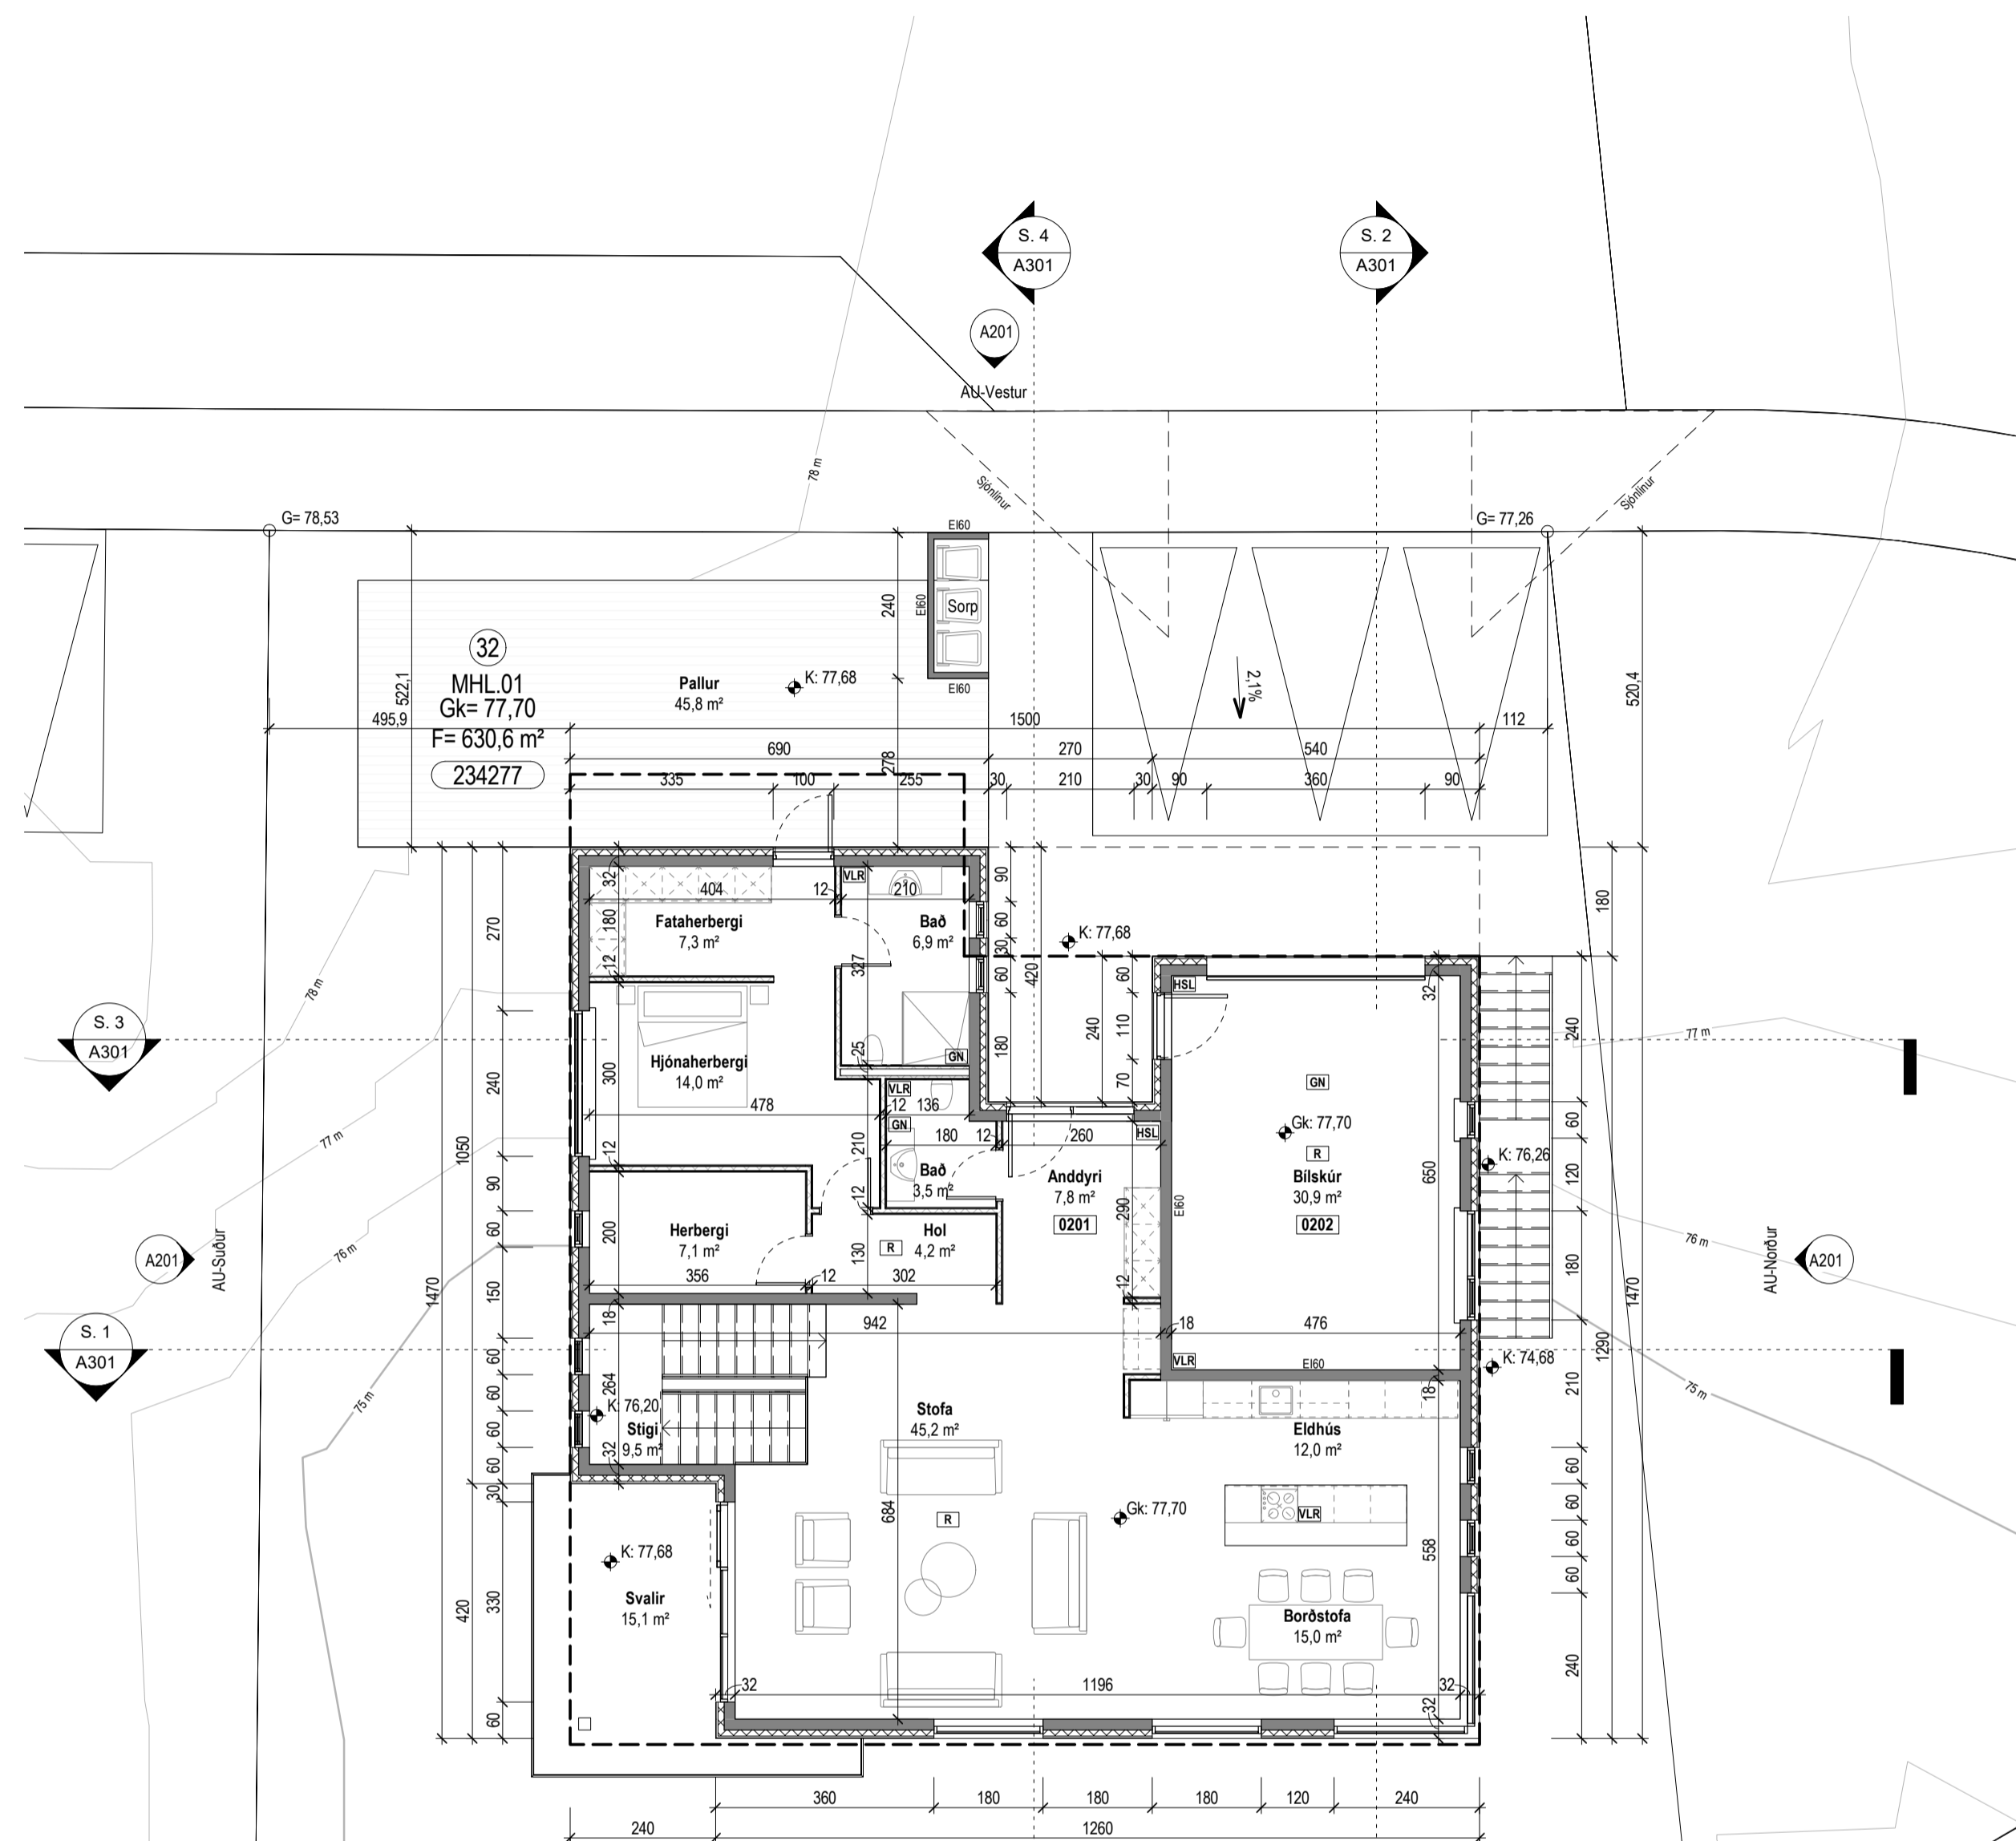

Grunnmynd 2. hæðar
1:100

Úlg.	Dags.	Lýsing	Nafn
Tákn			
Almenntákn		Brunatákn	
GN	= Gólfhúrfall	⌈	= Stjórntöð brunavöðrunarkerfis
PN	= Þakniðurfall	○	= Stigleiðsla inn
SN	= Svaniðurfall	○	= Stigleiðsla út
LR	= Loftfæsting	○	= Brunaslanga
VLR	= Völkunúln loftfæsting	⊞	= Félislígi við þjörgunarp
PL	= Póstiúga	⊞	
PK	= Póstkassar		
DS	= Dyrasím		
NL	= Neyðarljós		
HSL	= Hándsökkivél		
R	= Reykskyrnjón		
BO	= Þjörgunarp		
ÚT	= Merktur útgangur		
HV	= Hitaveita		
VV	= Vatnsveita		
RR	= Rafmagnsveita		
UK	= Útkrani		
IK	= Inntak		
⊞	= Bilastæði fyrir fatiða		
		Veggir og hæðaskil	
		E160	
		E190	
		A-E160	
		A-E120	
		RE190	
		RE120	
		A-REIM120	
		Hurðir	
		E30-CS	
		E190-CS	
		E160-CS	
		Oluggar	
		E30	

AIA

Andri Ingólfsson arkitekt sif.

Markholti 13 · 270 Mosfellsláttur · Ísland
S. 847.5338 · andriarkitekt@gmail.com
Kl. 520522.2470

Hryggjarás 32
Hafnarfjörður
Einbýlishúsið

Grunnmynd 1. og 2. hæðar
Aðaluppdrættir


Löndnúmer:	234277	Teiknað:	AI
Hönnun:	AI	Yfirfarið:	AI
Verkefnastjórt:	AI	Dagsetning:	19.12.2023
Verknúmer:	23003IE	Bláð:	Útgáfa:
Mælikvarði:	1:100		

A101


Samp: Andri Ingólfsson kl. kl. 070388-3089

Save: 20.12.2023 09:09:01


Copyright © Ark. Heimabúur skiptur sér alán eftir á takningum - Flíðdúar er hluti skrángu samþykki

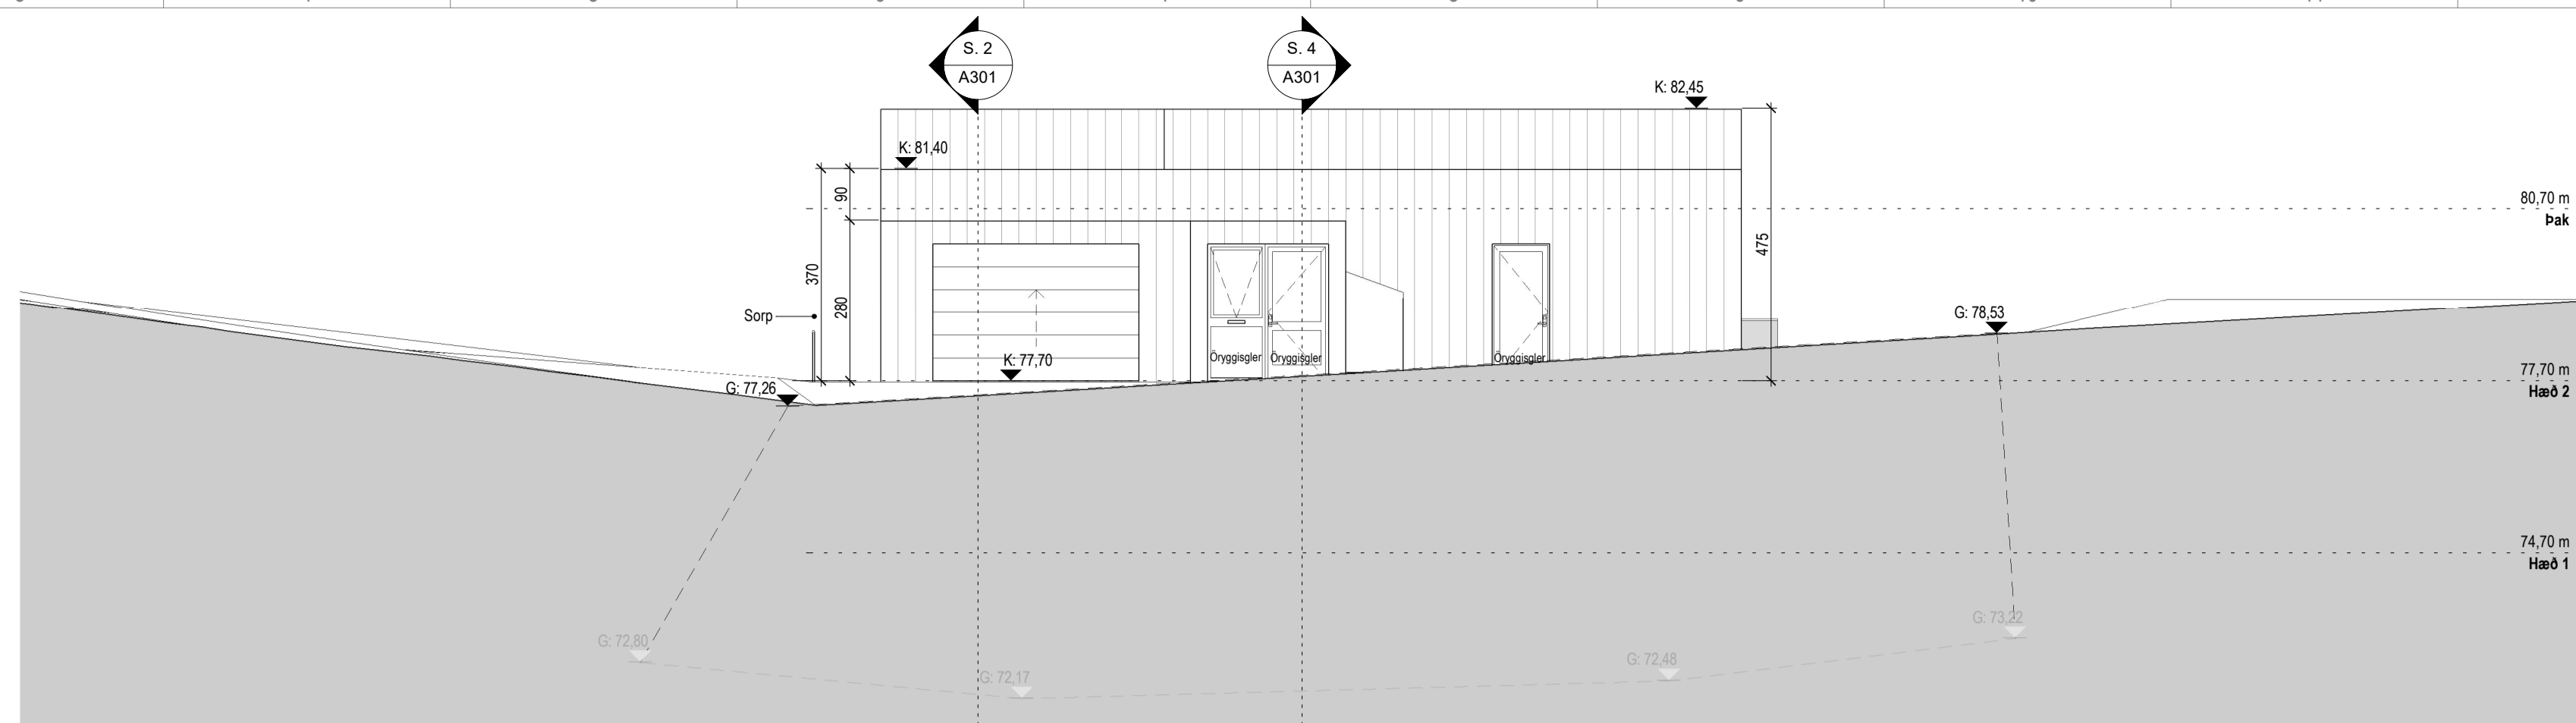


Vestur útlit
1 : 100

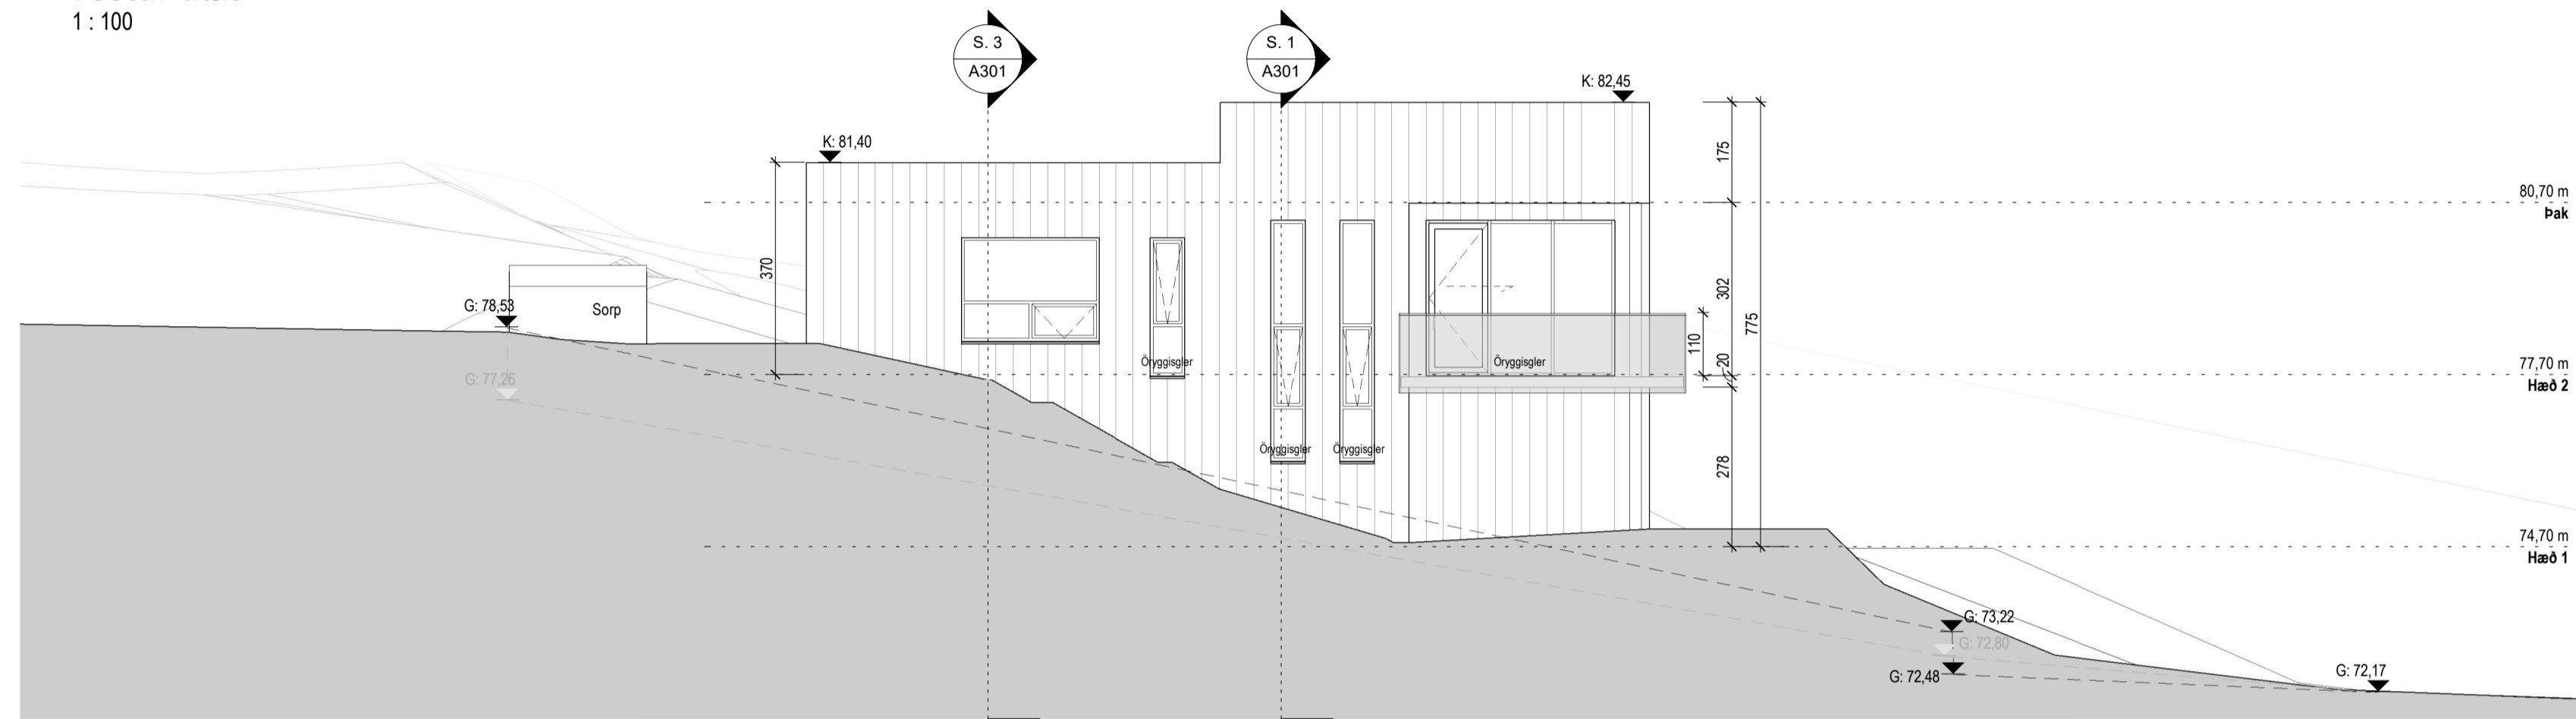

Suður útlit
1 : 100

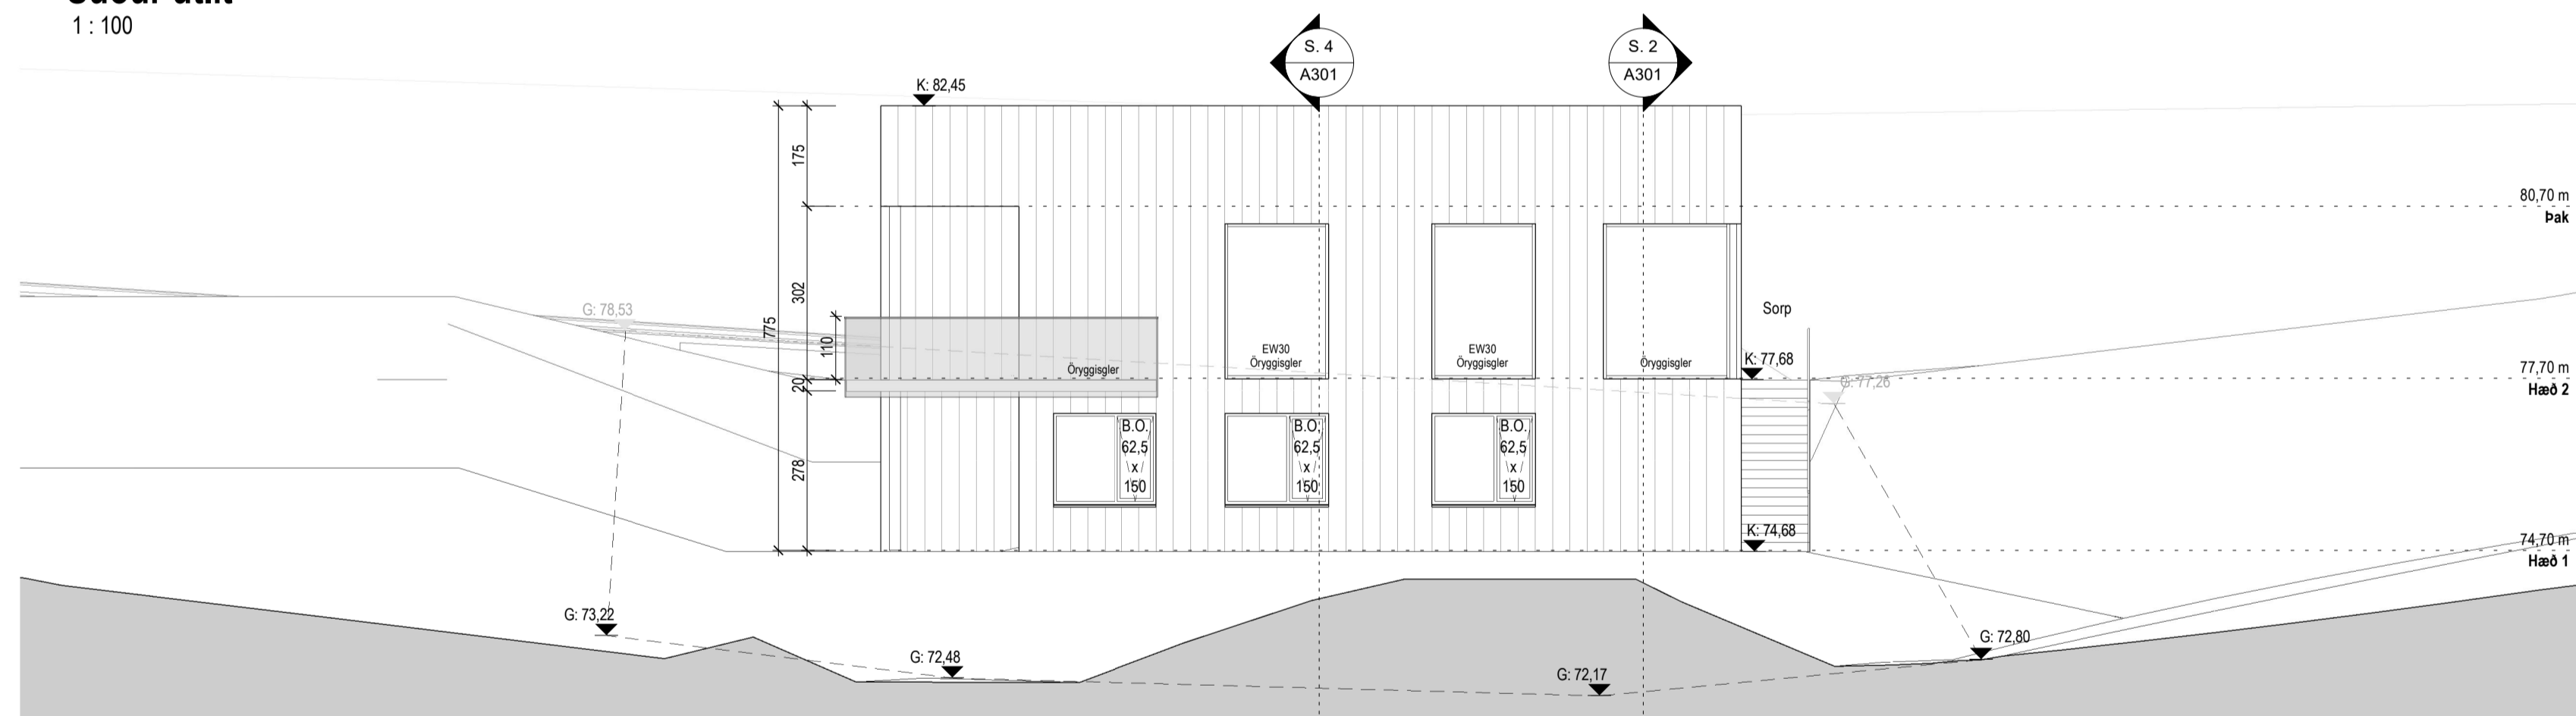

Austur útlit
1 : 100

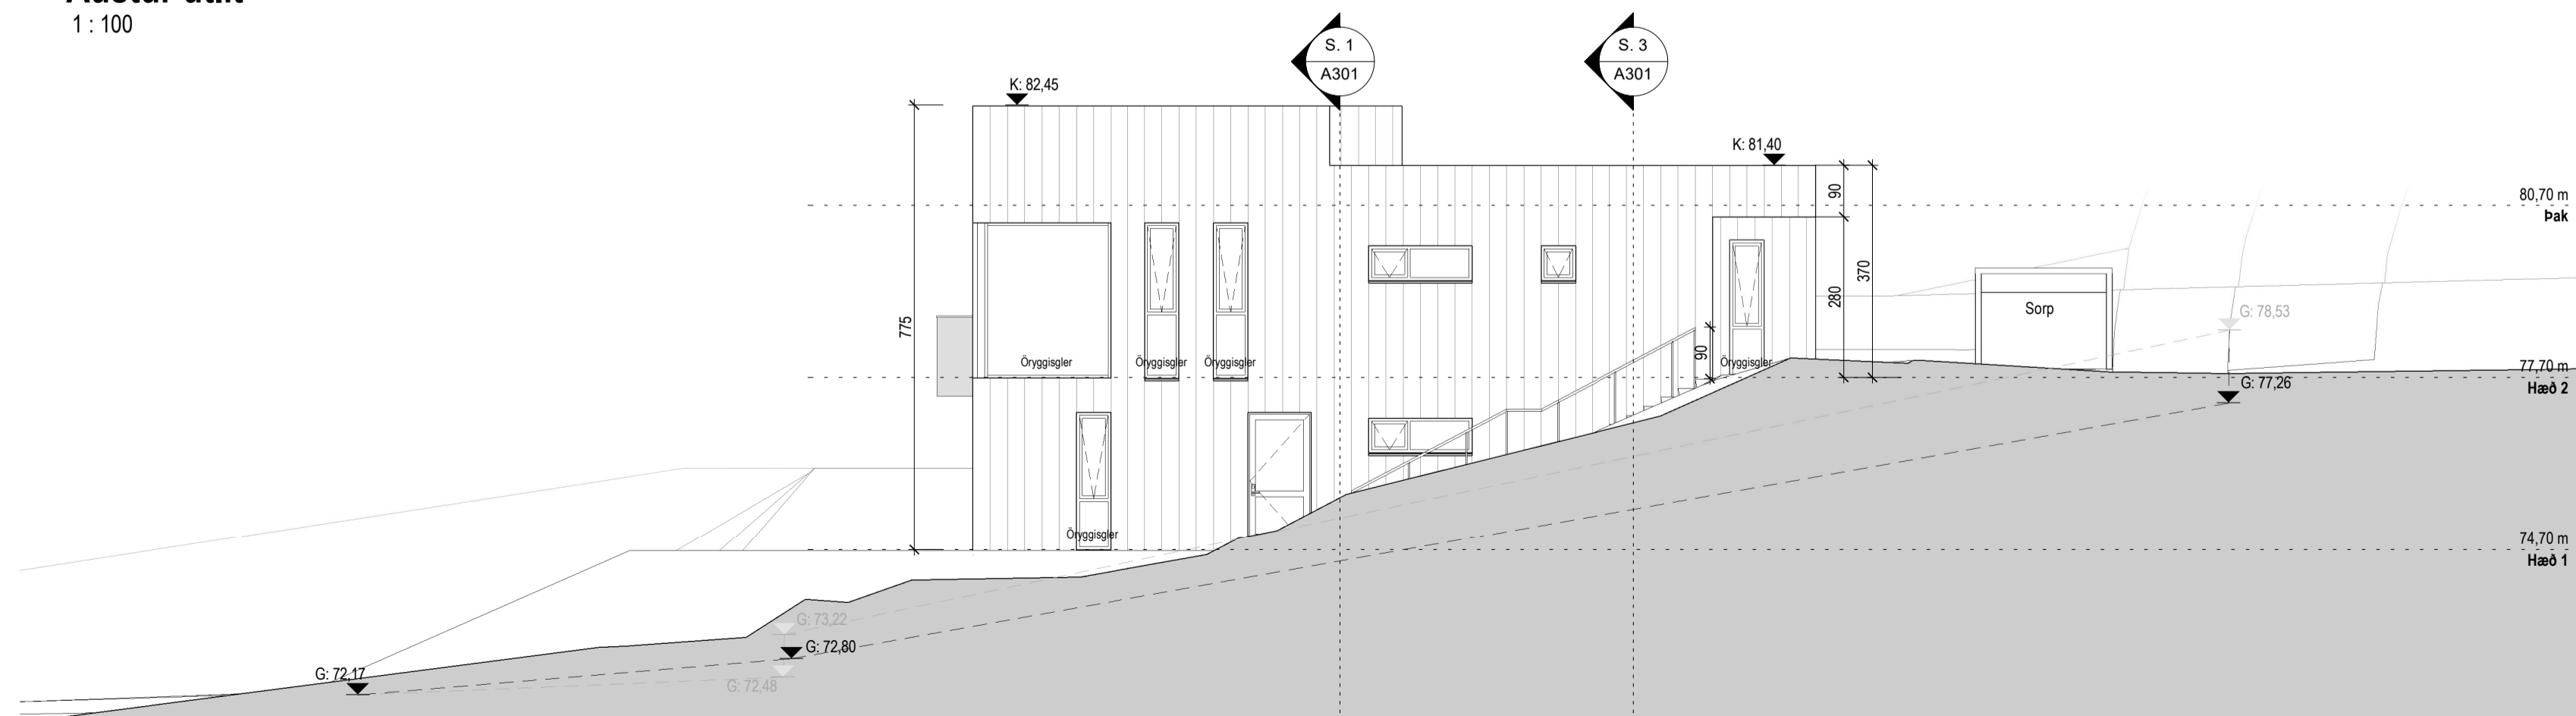

Norður útlit
1 : 100

Úlg.	Dags.	Lýsing	Nafn
Tákn			
Almenntákn		Brunatákn	
GN	= Gólfhúrfall	⌈	= Stjórnstöð brunavöðunarkerfis
PN	= Þakniðurfall	○	= Stigleðsla inn
SN	= Svalniðurfall	○	= Stigleðsla út
LR	= Loftæsting	○	= Brunslanga
VL	= Vélknúin loftæsting	⊗	= Fellsstigi við þjörgunarpop
PL	= Póstlúga	⊞	
PK	= Póstkassar		
DS	= Dyrasím		
NL	= Neyðarljós		
HSL	= Handslökkivæði		
R	= Reykskynjón		
ÞO	= Þjörgunarpop		
ÚT	= Merktur útgangur		
HV	= Hitaveita		
VV	= Vatnsveita		
RR	= Rafmagnsveita		
UK	= Útkrani		
—	= Inntak		
⊞	= Bilastæði fyrir fatlaða		
		Veggir og hæðaskil	
		EI60	
		EI90	
		A-EI60	
		A-EI120	
		REI60	
		REI120	
		A-REIM120	
		Hurðir	
		E30-CS	
		E30-CS	
		E60-CS	
		Oluggar	
		E30	



Andri Ingólfsson arkitekt slf.
Markholti 13 · 270 Mosfellsláttur · Ísland
S. 847.5338 · andriarkitekt@gmail.com
Kl. 520522.2470

Hryggjarás 32
Hafnarfjörður
Einbýlishús
Aðaluppdrættir

Útlit

Landnúmer: 234277	Teiknað: AI
Hönnun: AI	Yfirfarið: AI
Verkefnastjóri: AI	Dagsetning: 19.12.2023
Verknúmer: 23003IE	Bláð: Útgáfa
Mælikvarði: 1:100	

A201


Samþ. Andri Ingólfsson kl. 070388-3089

Save: 20.12.2023 09:09:05
Print: 19.12.2023


Copyright © AIAK - Heimubúur áskilar sér alian rétt á takengum - Fjölúður er hluti skráðu samþykki




Samþykkt
Hafnarfjörður
Byggingarfulltrúi

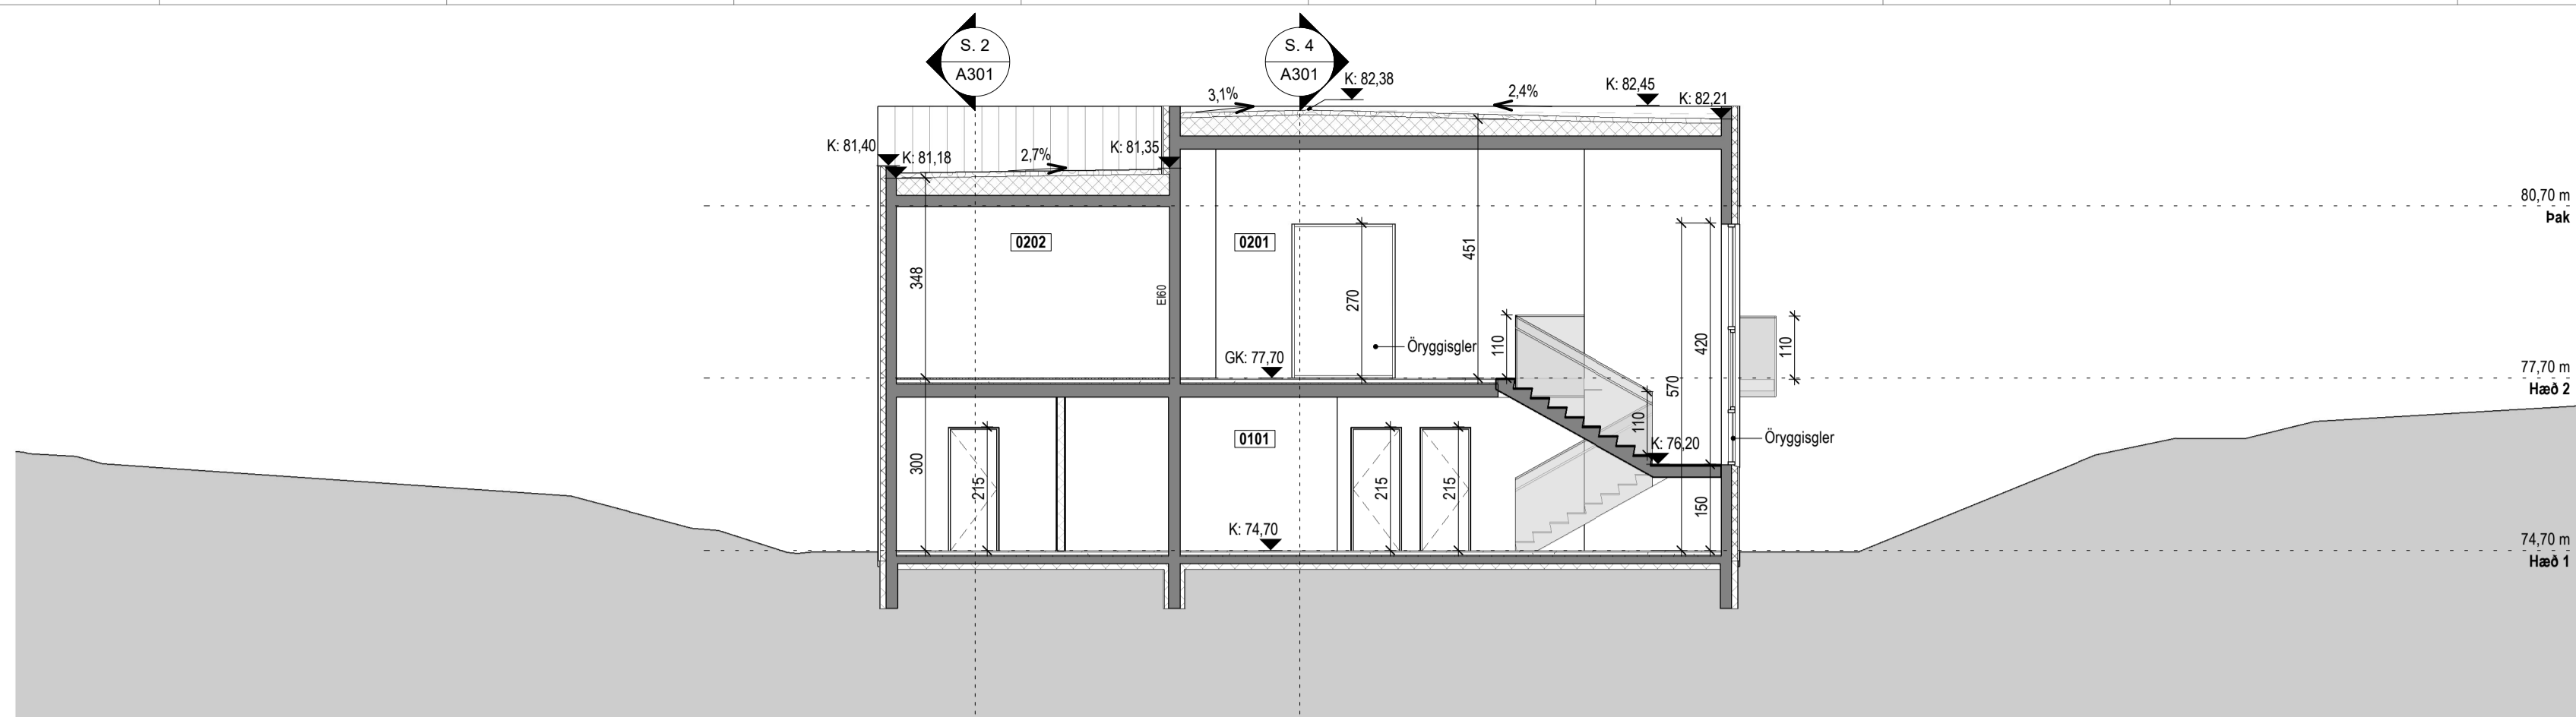


Snið 1
1 : 100

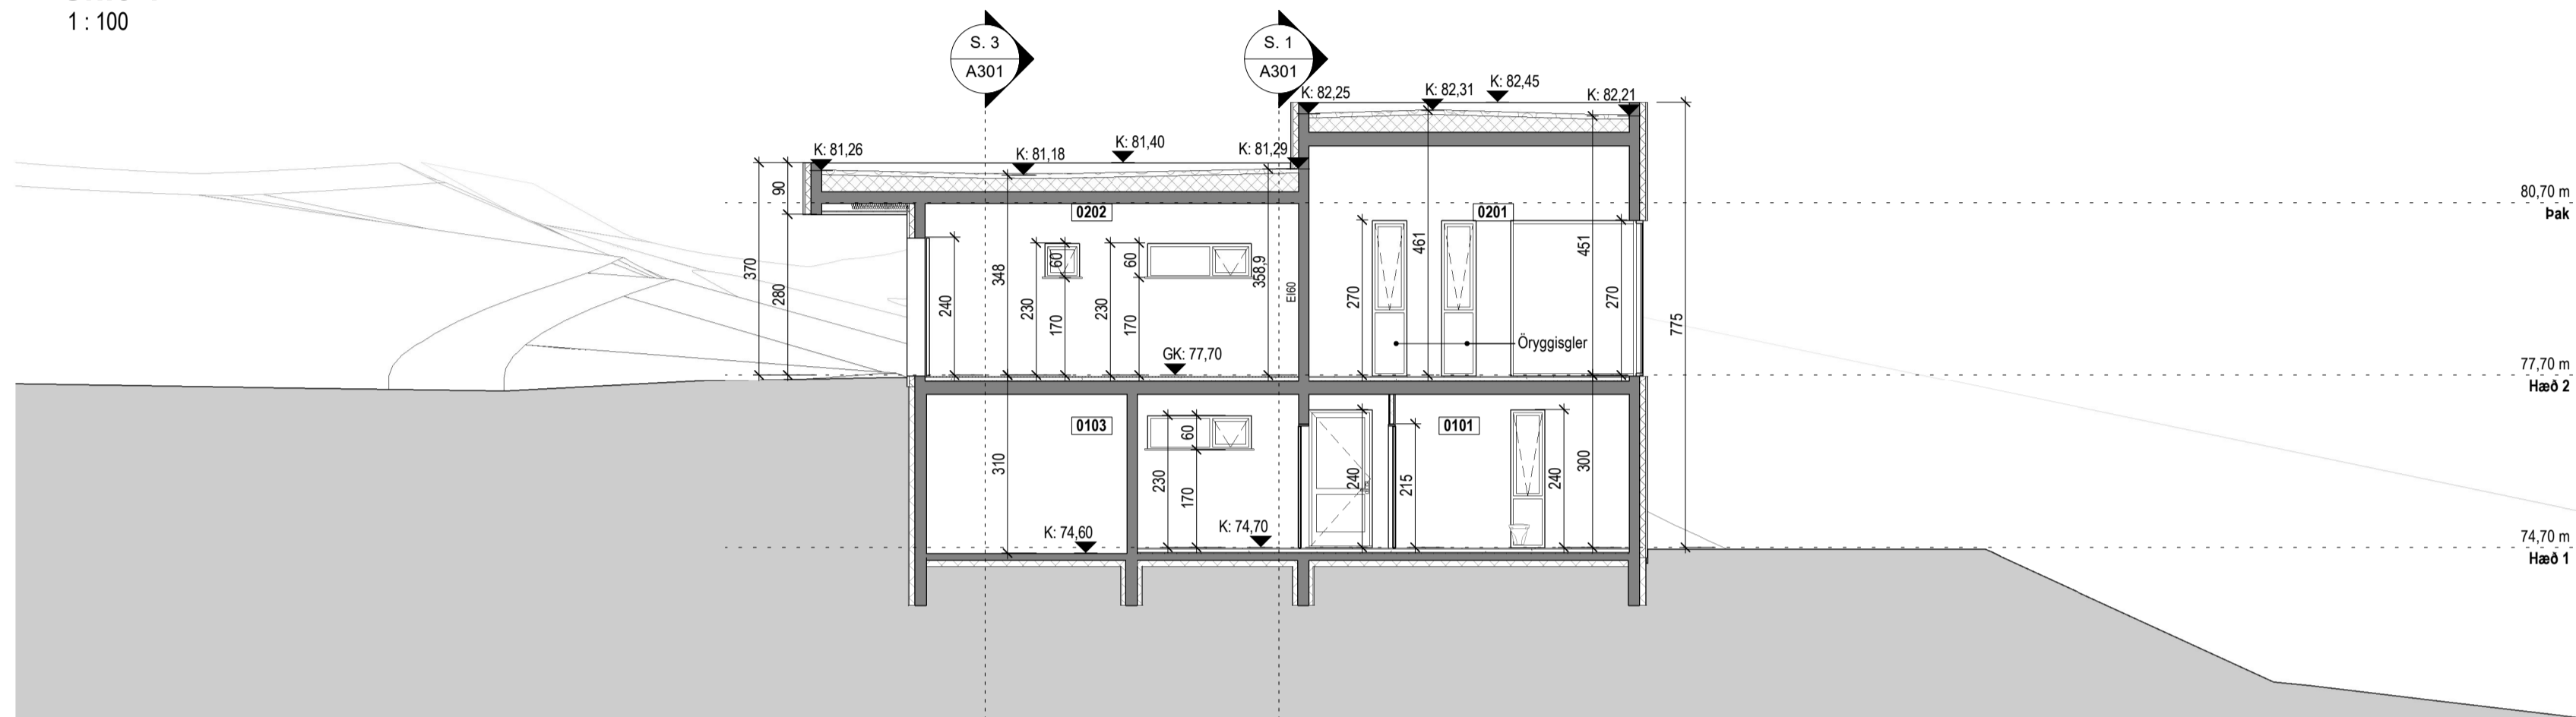

Snið 2
1 : 100

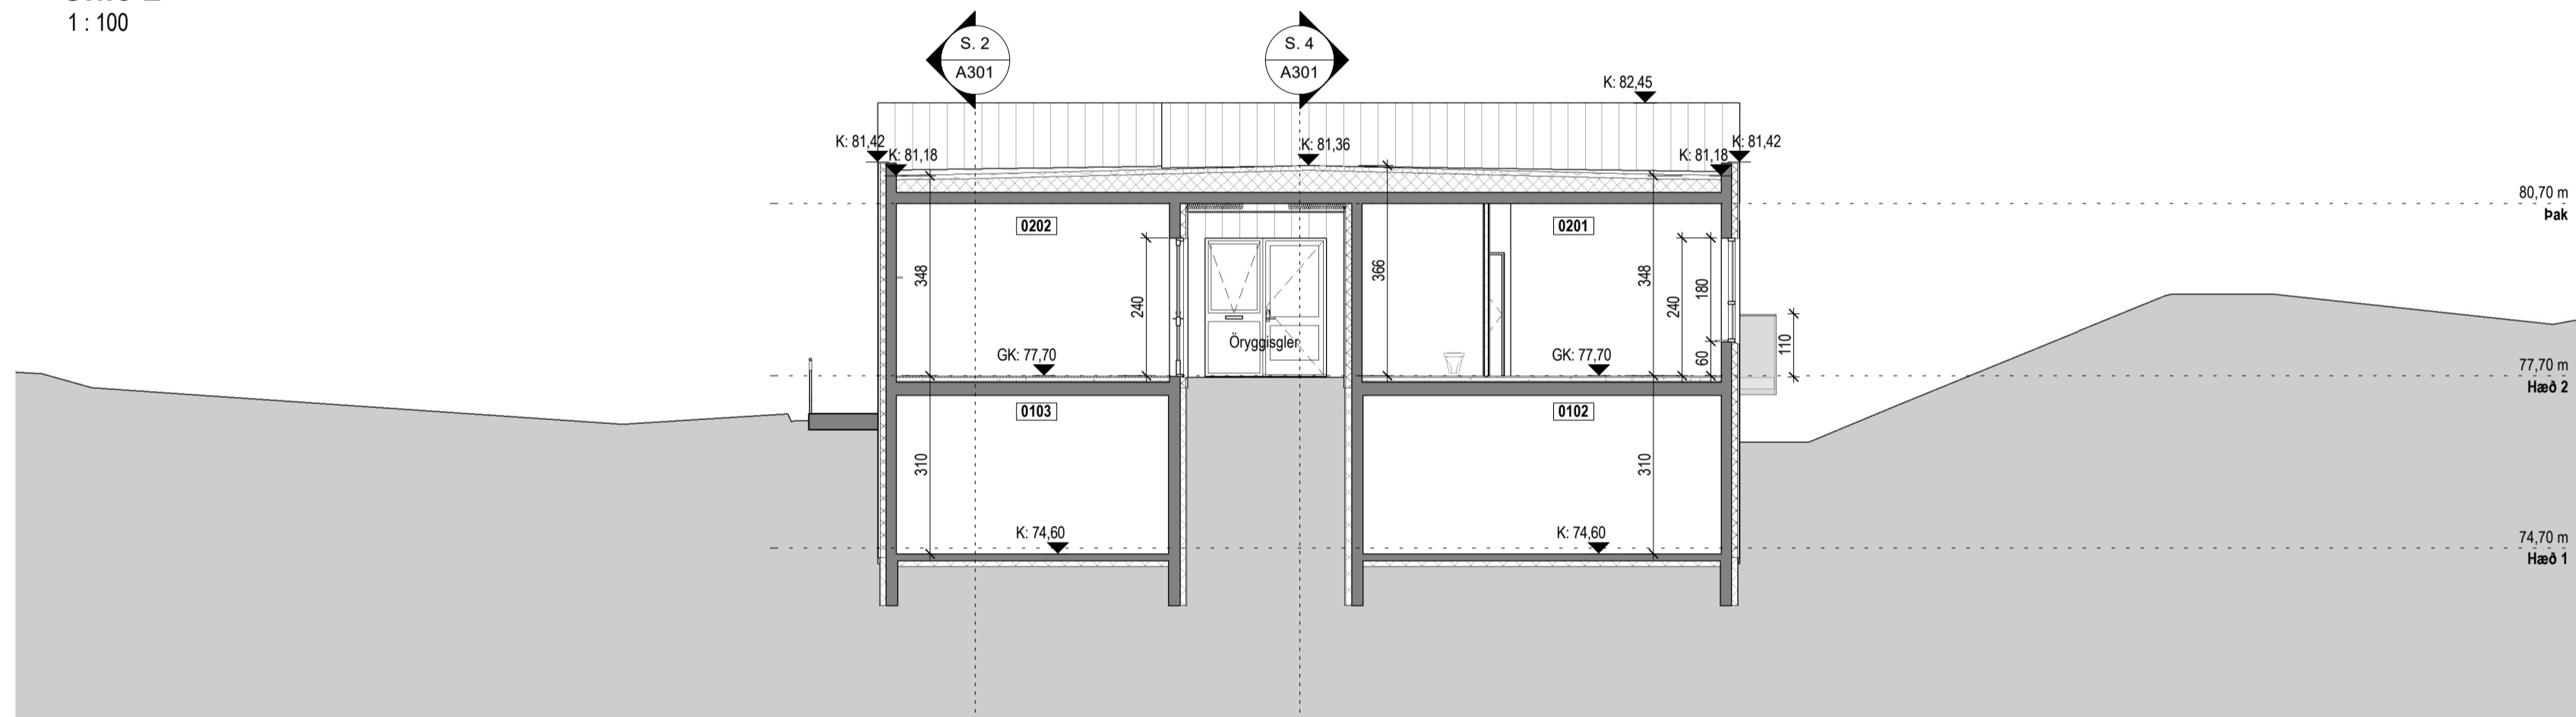

Snið 3
1 : 100

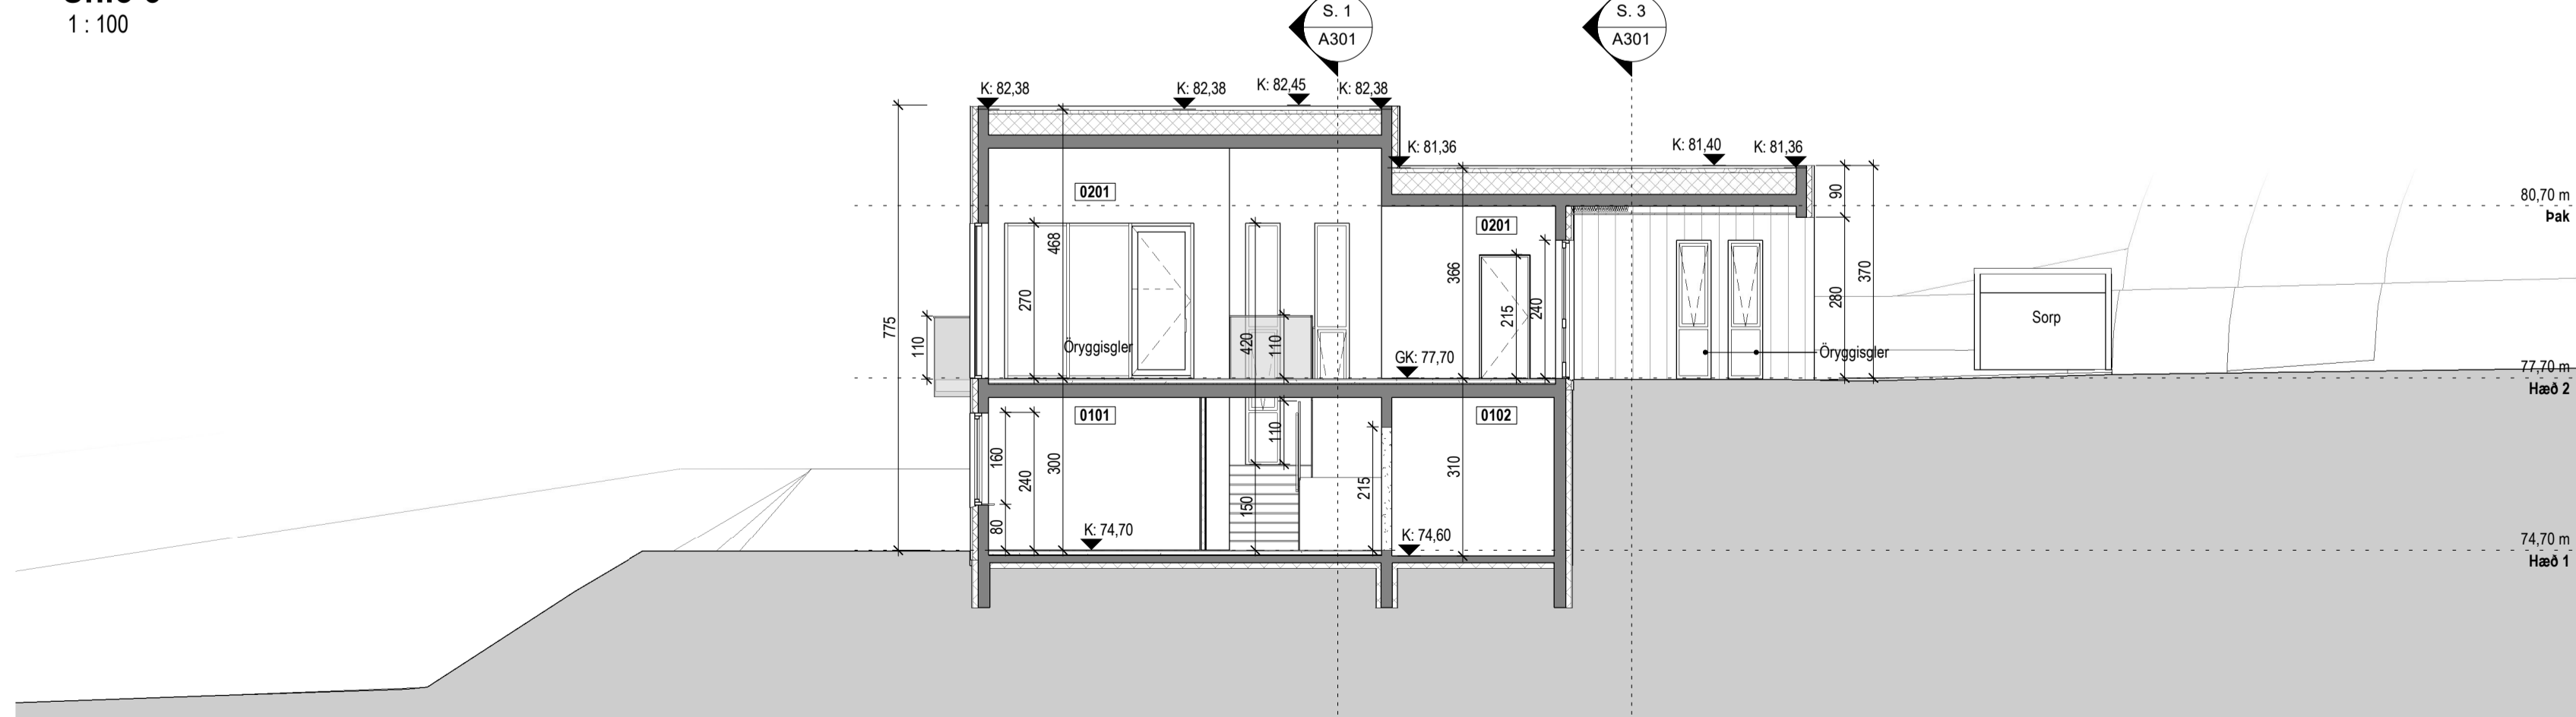

Snið 4
1 : 100

Útg.	Dags.	Lýsing	Nafn
Tákn			
Almenntákn		Brunatákn	
GN	= Gólfhurfall	⌈	= Stjórnstöð brunavörnarkerfis
PN	= Þakhurfall	○	= Stigleiðsla inn
SN	= Svalhurfall	○	= Stigleiðsla út
LR	= Loftæsting	⊙	= Brunaslanga
VLR	= Völkúln loftæsting	⊙	= Félislígi við þjörgunarpop
PL	= Póstlúga		
PK	= Póstkassar		
DS	= Dyrasim		
NL	= Neyðarljós		
HSL	= Handsókkvitæki		
R	= Reykskynjan		
BO	= Þjörgunarpop		
ÚT	= Merktur útgangur		
HV	= Hitaveita		
VV	= Vatnsveita		
RR	= Rafmagnsveita		
ÚK	= Útkrani		
—	= Inntak		
⊠	= Bilastæði fyrir fatnaða		
		Veggir og hæðaskil	
		E160	E160
		E190	E190
		A-E160	A-E160
		A-E120	A-E120
		RE160	RE160
		RE120	RE120
		A-REIM120	A-REIM120
		Hurðir	
		E30-CS	E30-CS
		E160-CS	E160-CS
		E160-CS	E160-CS
		Oluggar	
		E30	E30



Andri Ingólfsson arkitekt slf.

Markholti 13 · 270 Mosfellslábar · Island
S. 847.5338 · andriarkitekt@gmail.com
Kl. 520522.2470

Hryggjarás 32
Hafnarfjörður

Einbýlishús

Snið 1 - 4

Aðaluppdrættir

Landnúmer: 234277

Hönnun: AI

Verkefnastjóri: AI

Mælikvarði: 1 : 100

Teiknaði: AI

Yfirfariði: AI

Dagsetning: 19.12.2023

Bláð: Útgáfa

A301

Samþ. Andri Ingólfsson kl. kl. 070388-3089

