Húsnæði Kvikmyndasafns Íslands við Hvaleyrarbraut 13 Hafnarfirði.

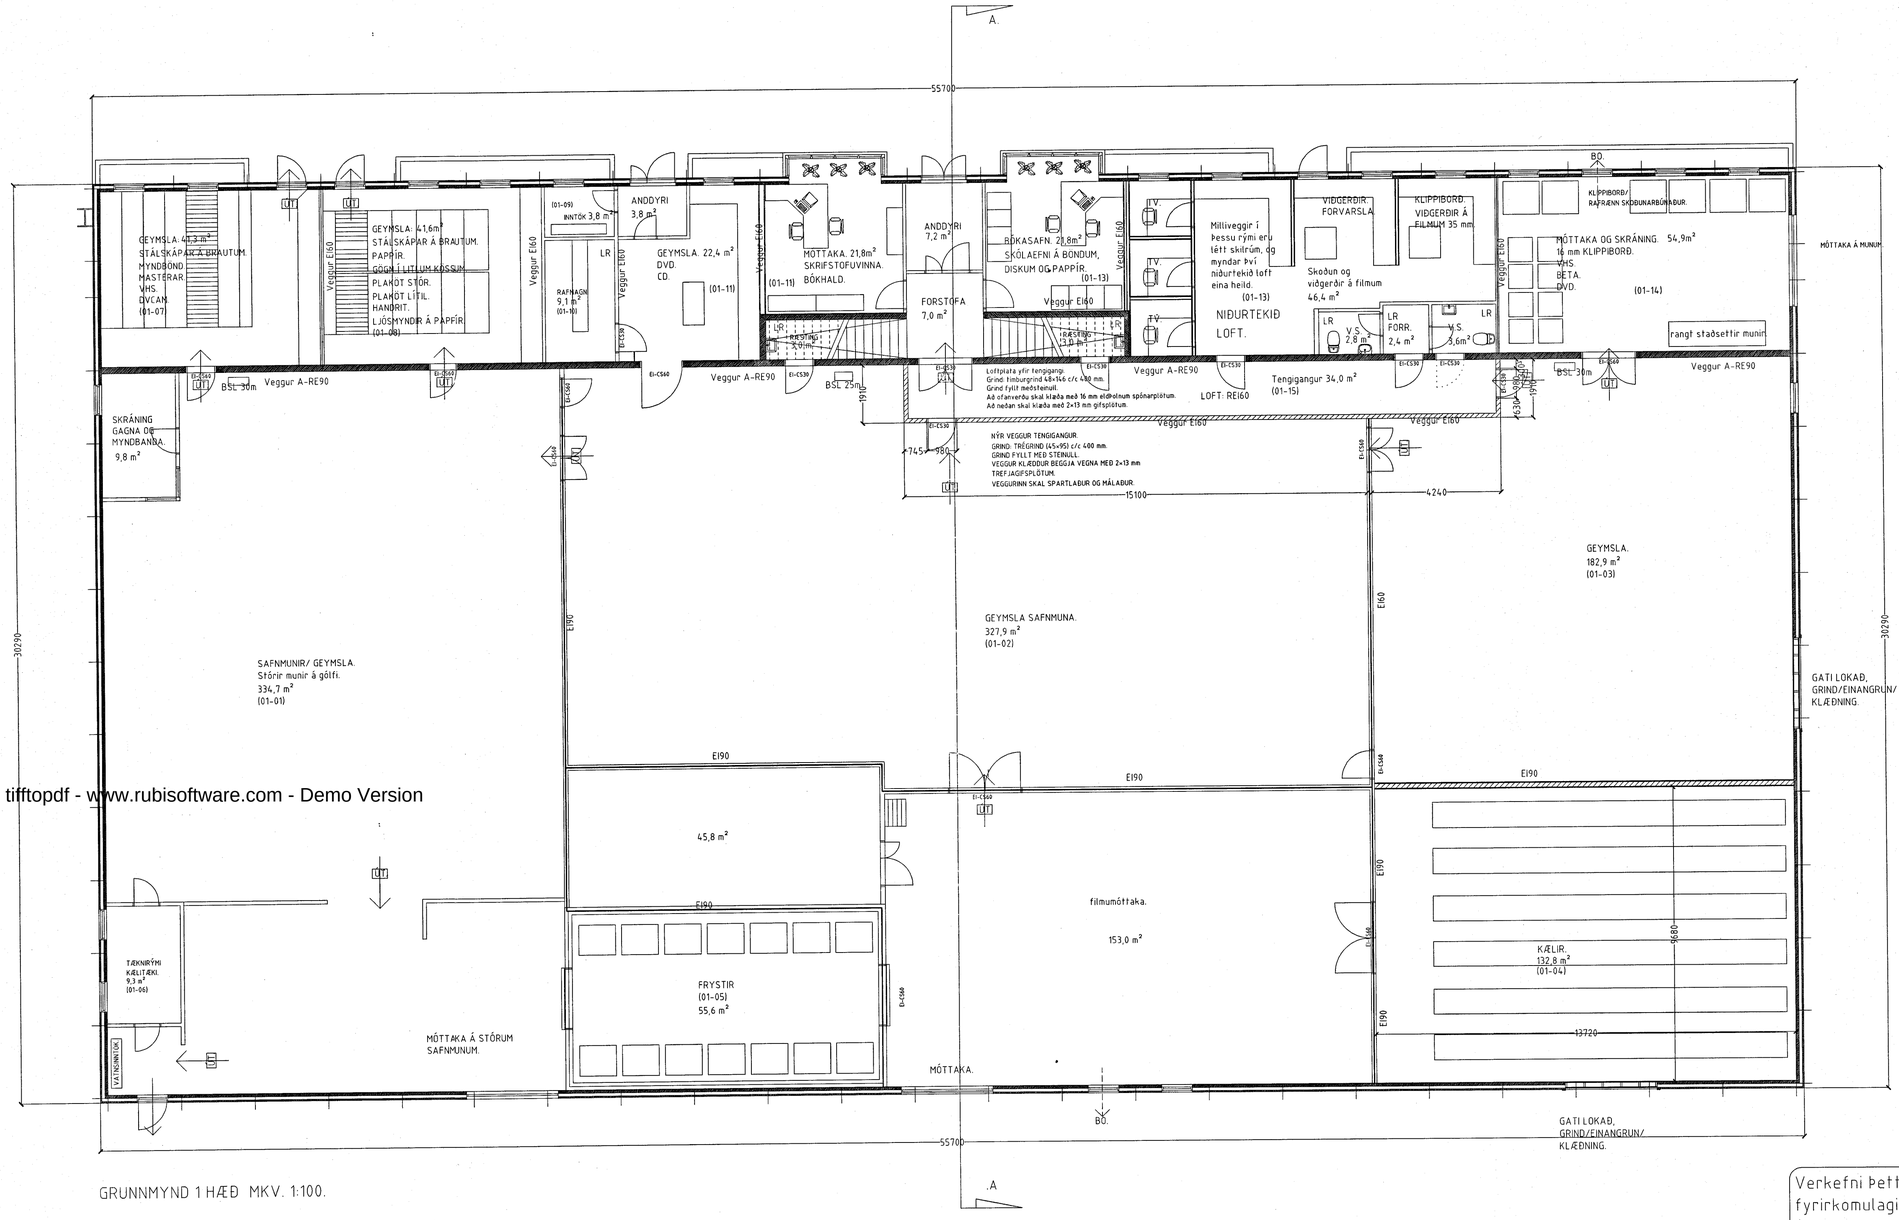

GRUNNMYND 1 HÆÐ MKV. 1:100.

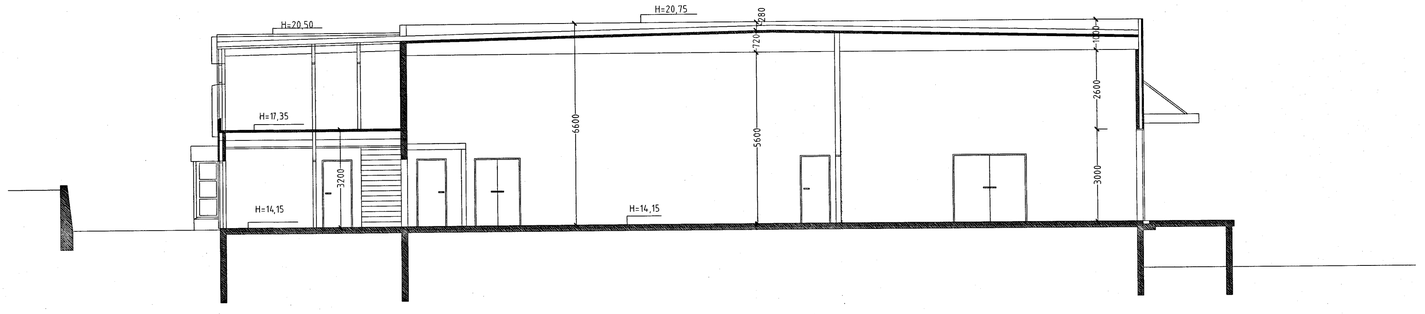

SNIÐMYND A-A. MKV. 1:100.

tifftopdf - www.rubisoftware.com - Demo Version

Fh. HEILBRIGÐISEFTIRLITS HAFNARFJARÐAR- OG KÓPAVOGSSVÆÐIS
Strandgötu 7 - 210 Garðabæ
11.12.'03

Verkefni þetta nær til þess að breyta innra fyrirkomulagi hússins, og nýta það fyrir Kvikmyndasafn Ísland.
Ekki eru gerðar neinar breytingar á útliti eða burðarvirki hússins.
Húsið er teiknað sem fiskvinnsluskóli af Óla Þórðarsyni arkitekt f.a.í. í júní 1982.

HVALEYRARBRAUT 13 HAFNARFIRÐI.

STH. Teiknistofan ehf. Strandgötu 11 220 Hafnarfirði.
Sigurður Þorvarðarson byggingafræðingur bfí.
Sími: 5651510/ 8928534. Netfang: teiknistofan@simnet.is
Kennitala aðalhönnuðar: 141250-4189.

Skýringar:	Aðaluppdráttur.
Teikning:	GRUNNMYND 1 HÆÐ, SNIÐ A-A.
Mælikvarði:	1 : 100. -
Undirskrift:	
Blað nr: 1 af 3.	Dagsetning: 17 september 2003.
Breytt:	