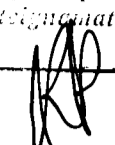
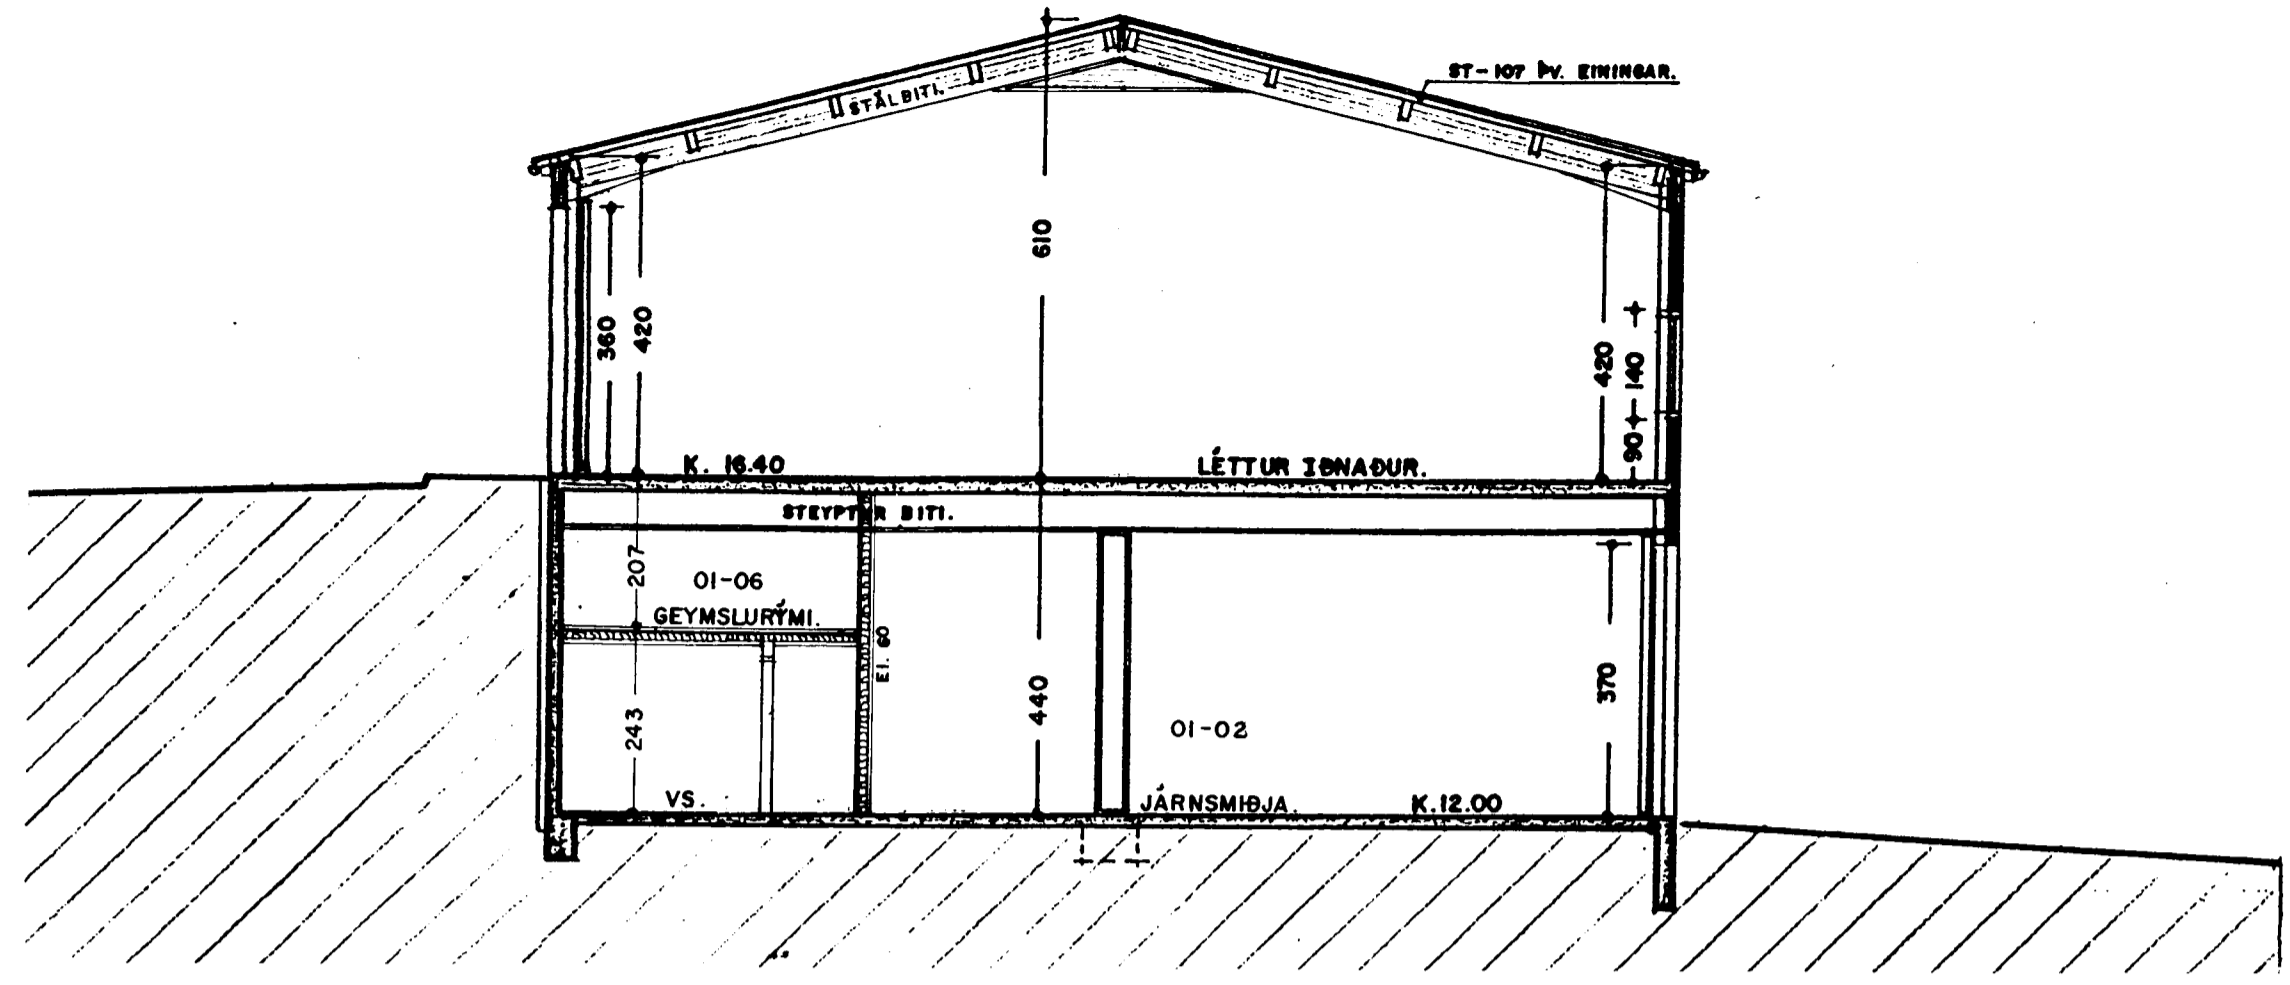
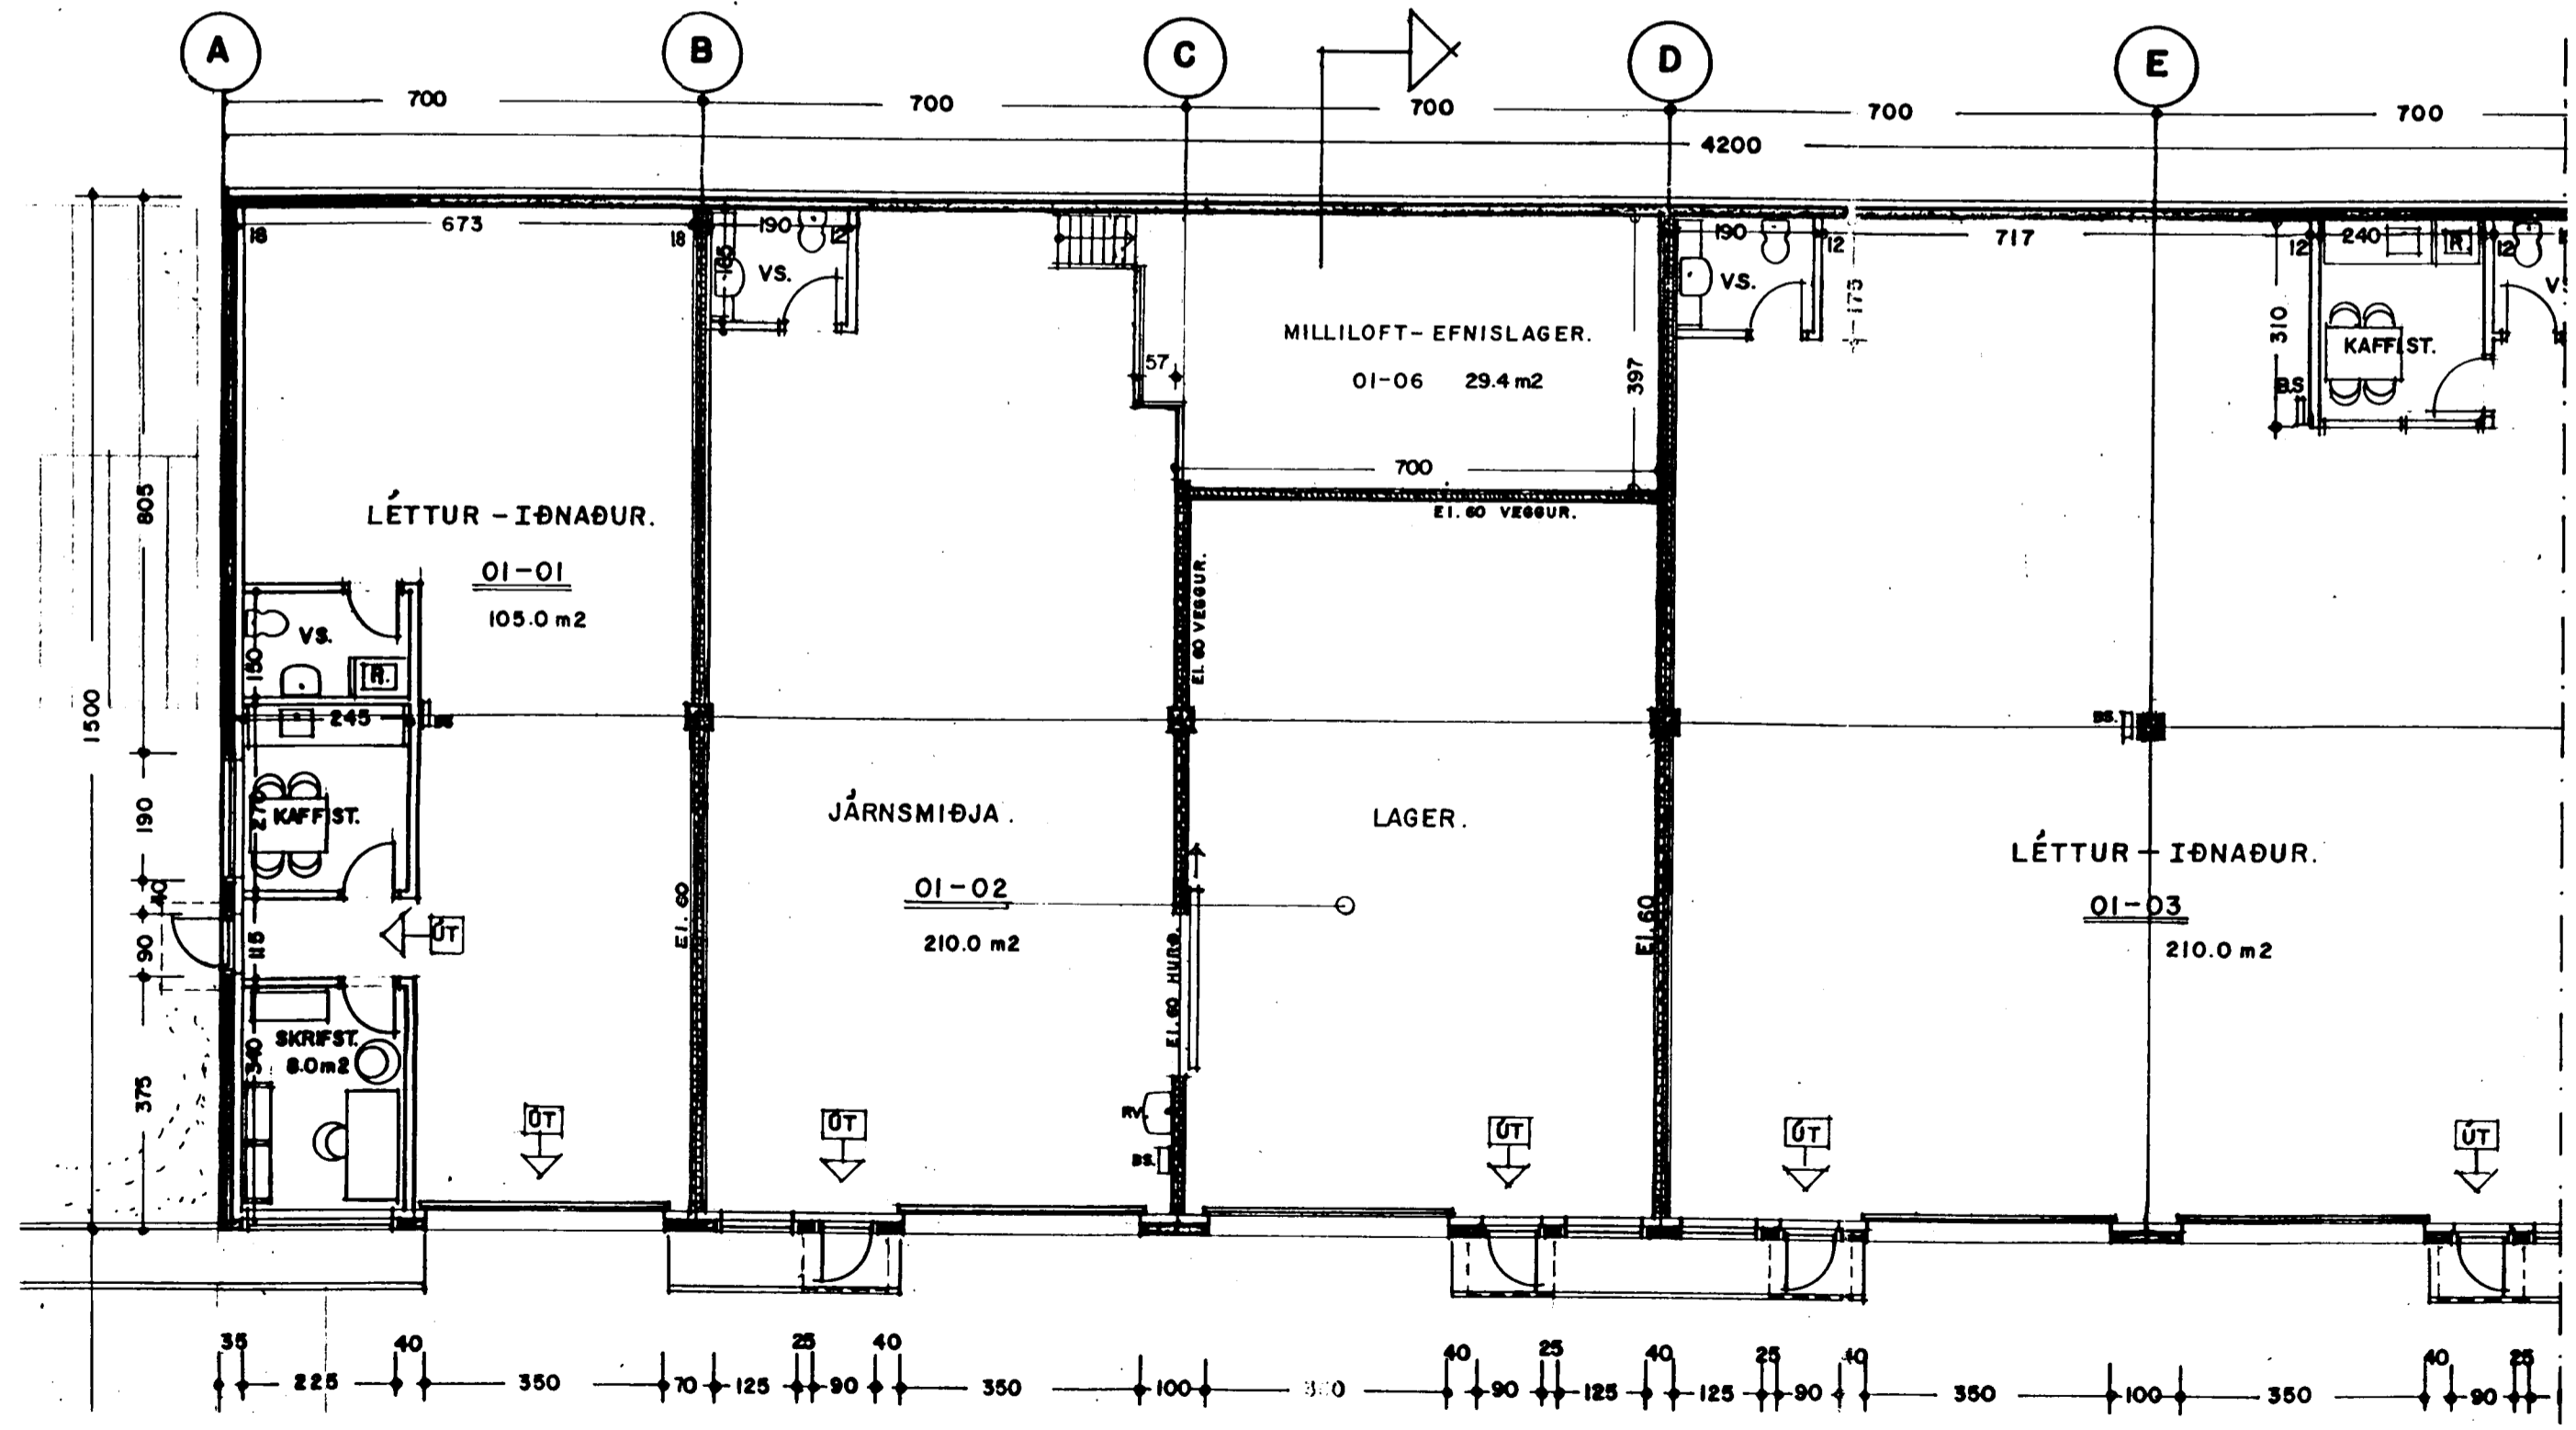
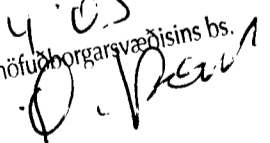

 Dýggjgerfingaráæði
 samþykkir erindið.
 11 APR. 2003
 Bent skal á að samþykki þessi verður ekki
 til að byggja byggingu eða gæðingum
 byggingaáhrifa. Þessi samþykking er
 gildislaus ef byggingin er byggð
 án þess að hafa verið samþykkt.




Sneiðing í Starfsmannaaðst. og milliloft í rými 01-02 1:100




Grunnmynd af millilofti í rými 01-02 1:100

11/4.03
 Slökkvilið höfuðborgarsvæðisins bs.


Hvaleyrarbraut 27 Hafnarfirði. Milliloft. rými. 01-02

VERK. NR. 207	DAGS. 12.-2.-2003	MÁL. 1:100
TEIKN. NR. 06	BREYTT.	

JÓN GUÐMUNDSSON ARKITEKT 

VINNUSTOFA SUBURLANDSBRÁUT 16 REYKJAVÍK SÍMI 552 5055