Byggingarstaður:	Hvaleyrarbraut 29 Hafnarfirði				Skrásetjari: Jón Guðmundsson, Arkitekt											
Landnúmer:	174223				Kennitala: 310551-3259											
Matshlutanúmer:	01				Útgáfa: 4.81	Dags.: 8.-4.-1999										
Uppskipting og týning					Stærðir											
D0 Lóð/hl	D1 Flýti hæð+rás	D2 Notkun hæð	D3 Hl.fj. fjöldi	D4 Byggingarhæð	D5 Nettóflatur m²	D5M Nettóflat. m²	D6 Brúttóflatur m²	D7 Op m²	D8 Brúttórúmtak m³	D9 Brúttórúmtak sh.v.< 1.8	D10a Tálmarhæð mm	D10b Tálmarhæð mm	D11 Nettórúmtak rúmmál m³	D12 Nettóflatur m²	D16 Brúttóflatur m²	Hlaðrými stöðurúmmál	D17 Brúttórúmmál m³
		Matshluti			1.267,7	0,0	0,0	0,0	1.267,7	0,0			6.184,4	1.179,0	1.260,0		3.802,095
		Stoð											127,5				
	01	1. hæð			637,7	0,0	0,0	0,0	637,7	0,0			2.792,4	592,9	630,0		
A	0101	Léttur-iðnaður.	N	0101	210,0				210,0		4,48	4,48	924,0	194,6	210,0	4,40	896,240
A	0102	Léttur-iðnaður.	N	0102	210,0				210,0		4,48	4,40	924,0	195,0	210,0	4,40	871,200
A	0103	Léttur-iðnaður.	N	0103	210,0				210,0		4,48	4,40	924,0	194,6	210,0	4,40	856,240
A	0104	Inntaksklefi.	T	K	7,7				7,7		2,50	2,80	20,4	8,7			
	02	2. hæð			630,0	0,0	0,0	0,0	630,0	0,0			3.544,5	586,1	630,0		
A	0201	Léttur-iðnaður.	N	0201	210,0				210,0		4,28	6,10	1.081,5	194,6	210,0	5,15	1.002,190
A	0202	Léttur-iðnaður.	N	0202	210,0				210,0		4,20	6,10	1.081,5	198,0	210,0	5,15	1.019,700
A	0203	Léttur-iðnaður.	N	0203	210,0				210,0		4,20	6,10	1.081,5	193,5	210,0	5,15	996,525

Hitaveitupúnktur

Rafmagnstöflur

Sérmælingar rauðmm

Eignarhlutir

	Eignar-hæð	Notkun	Brúttóflatur m²	Skiptanleiki Einingar m²	Skiptanleiki Einingar rúmmál m³
	0101	Léttur-iðnaður.	210,0	896,246	896,246
	0102	Léttur-iðnaður.	210,0	871,200	871,200
	0103	Léttur-iðnaður.	210,0	856,240	856,240
	0201	Léttur-iðnaður.	210,0	1.002,190	1.002,190
	0202	Léttur-iðnaður.	210,0	1.019,700	1.019,700
	0203	Léttur-iðnaður.	210,0	996,525	996,525
		Alls	1.260,0	5.642,098	5.642,098

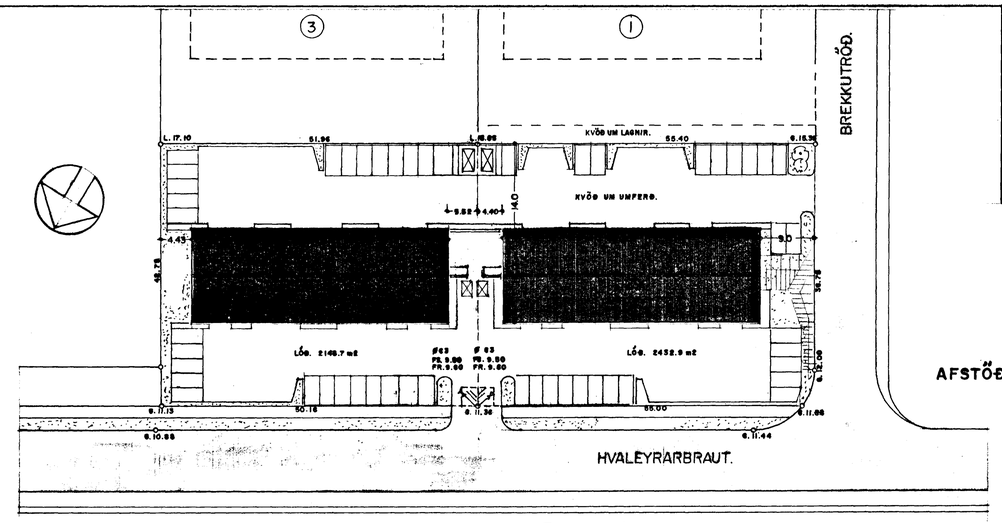

AFSTÖÐUMYND. 1:500

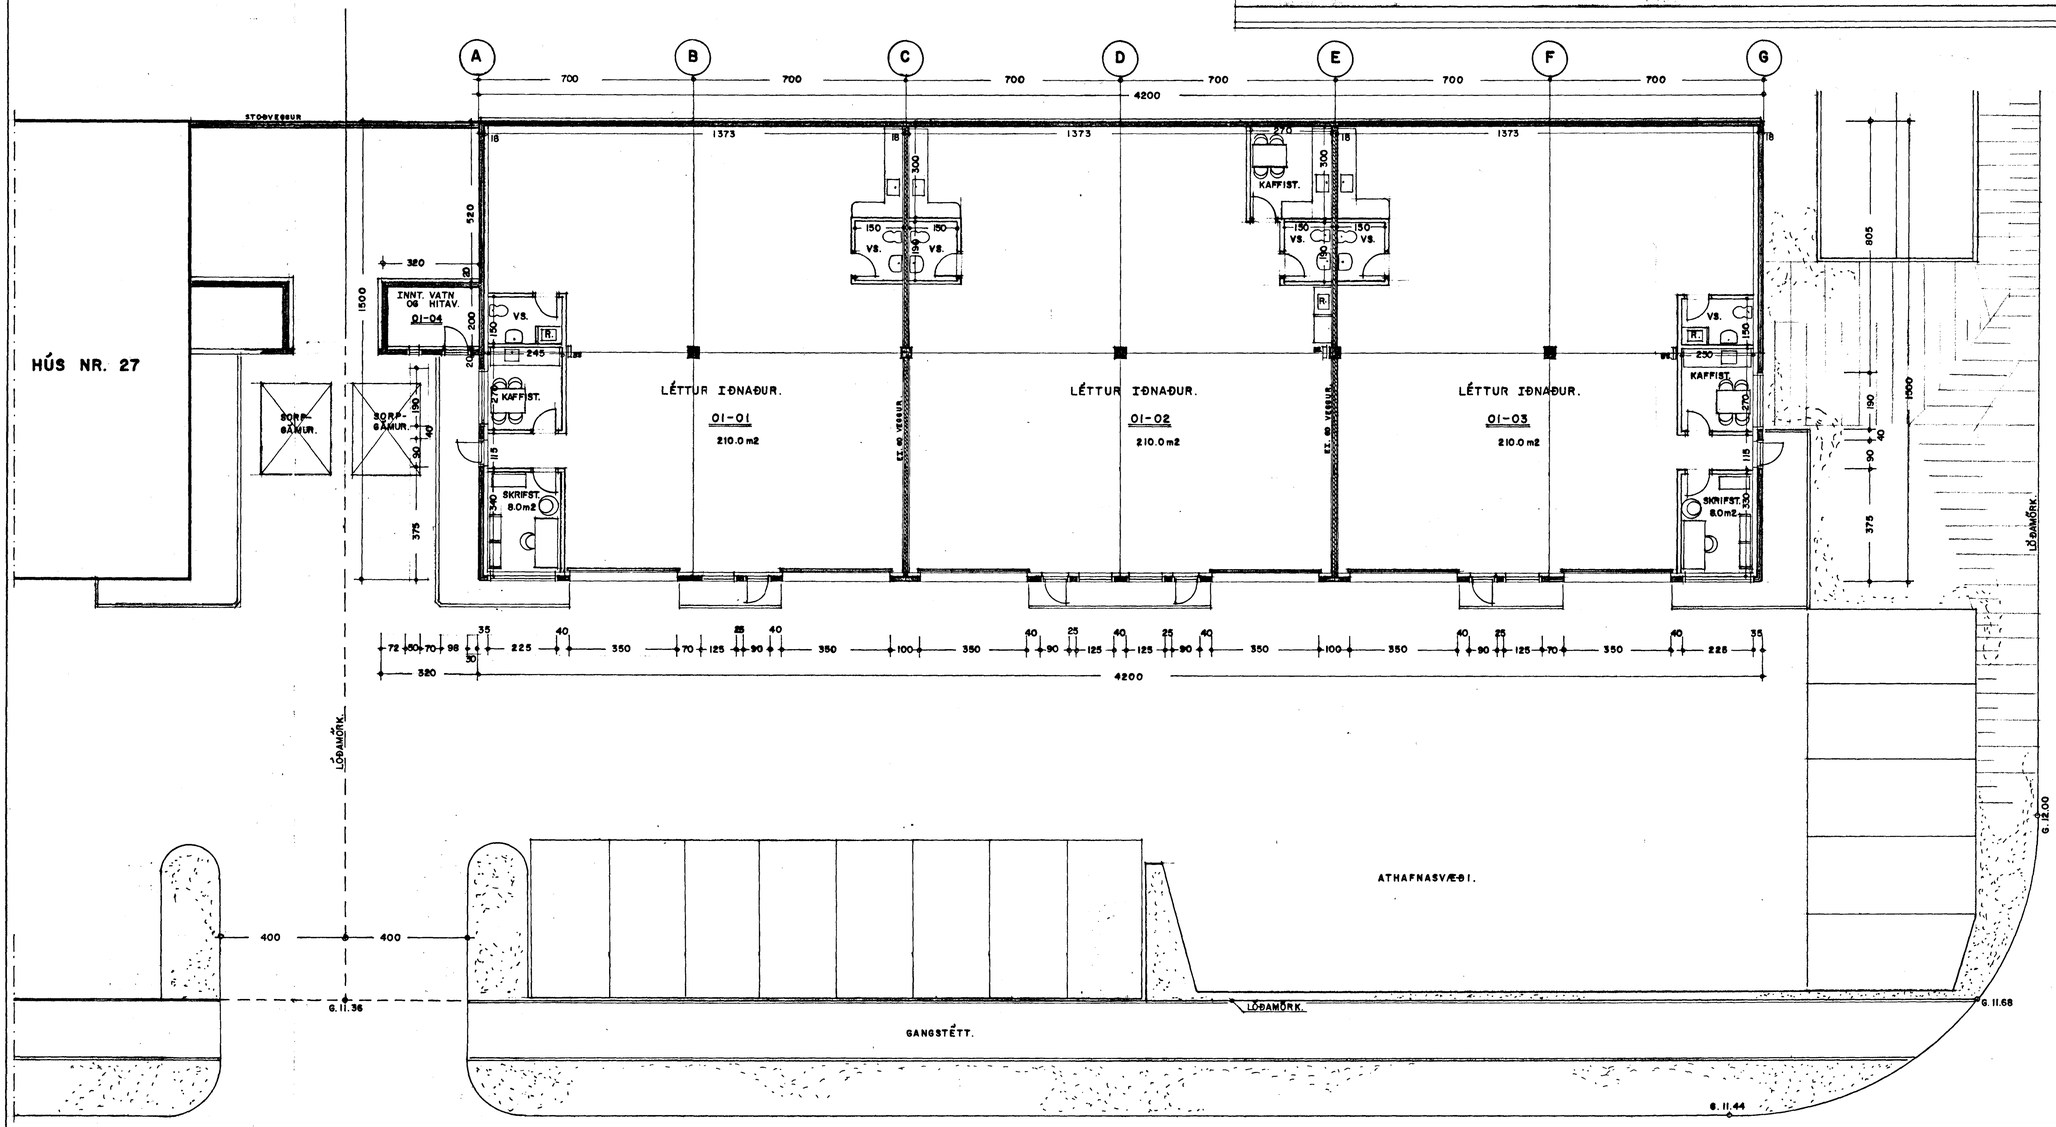

GRUNNMYND 1. HÆÐ 1:100

Sambykkt þann 15 ÁG. 2000
Byggingafulltrúinn í Hafnarfirði
Erlendur Hjálmarsson

BLAÐ. 2

BREYTT STOÐVEGG MIÐ HÚSANNA. 8.-8.-2000 Jón Guðmundsson

BREYTT LÓÐAMÖRKUM. 30.-3.-2000

HVALEYRARBRAUT 29 HAFNARFIRÐI.

VERK. NR. 207 TEIKN. NR. 02 | DAGS. 9.-4.-1999 BREYTT. | MÆL. 1:100

JÓN GUÐMUNDSSON ARKITEKT
VINNUSTOFA. SKÚLAGÖTU 63 REYKJAVÍK. SÍMI. 552 5055
KT. 310551-3259