




sneiding c-c

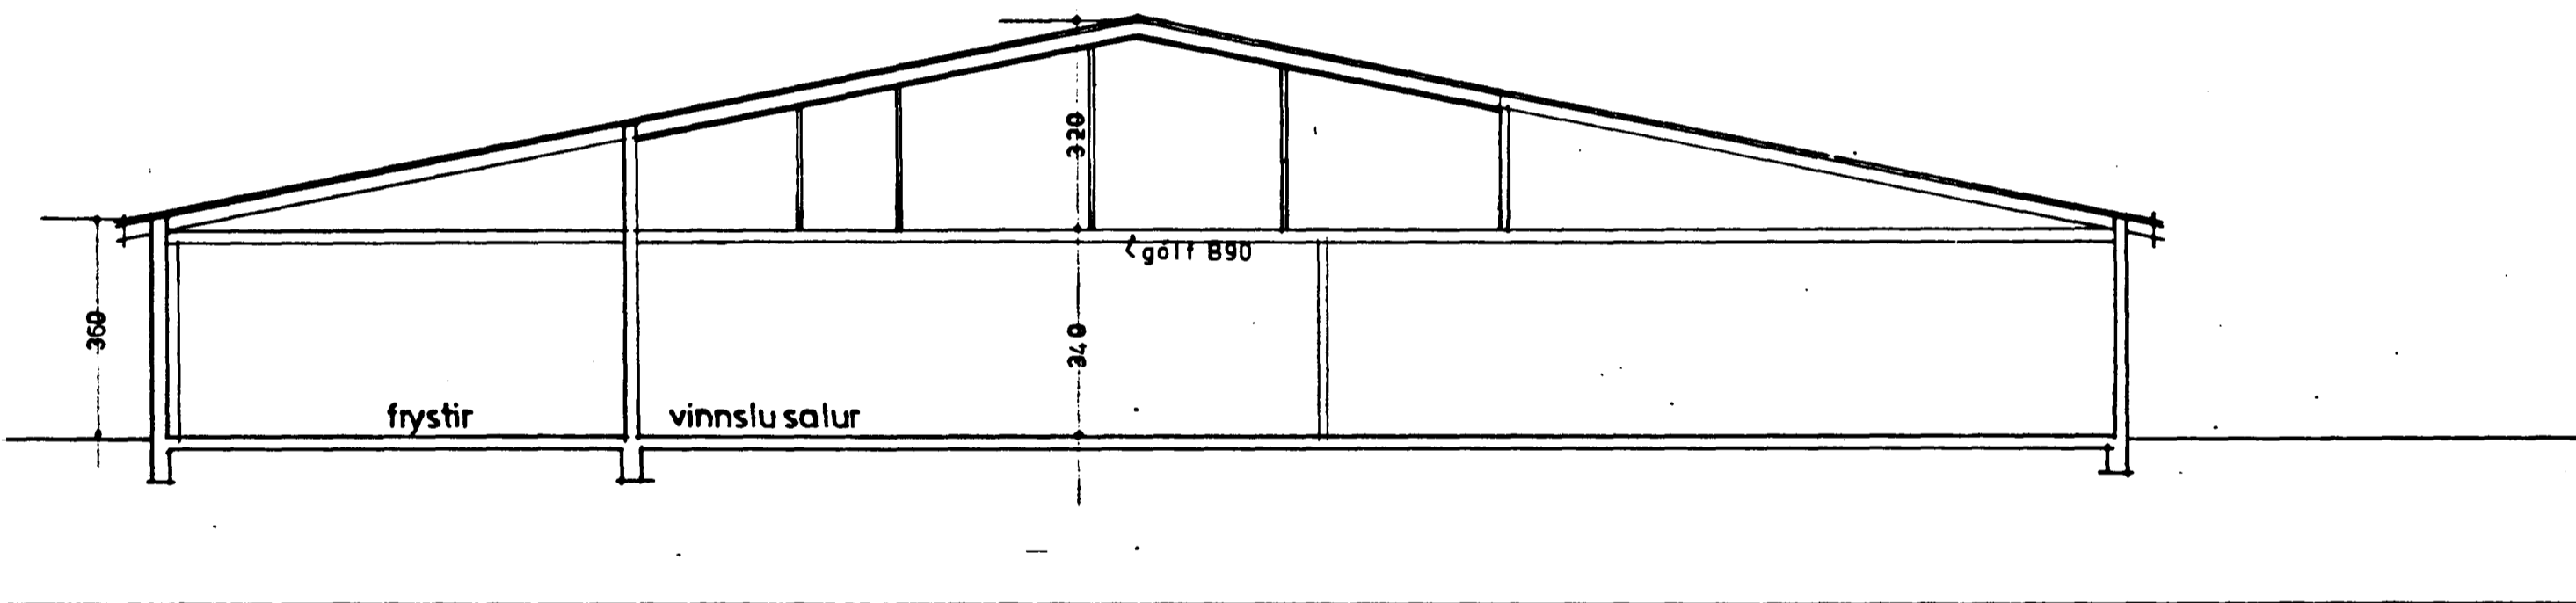

sneiding a-a

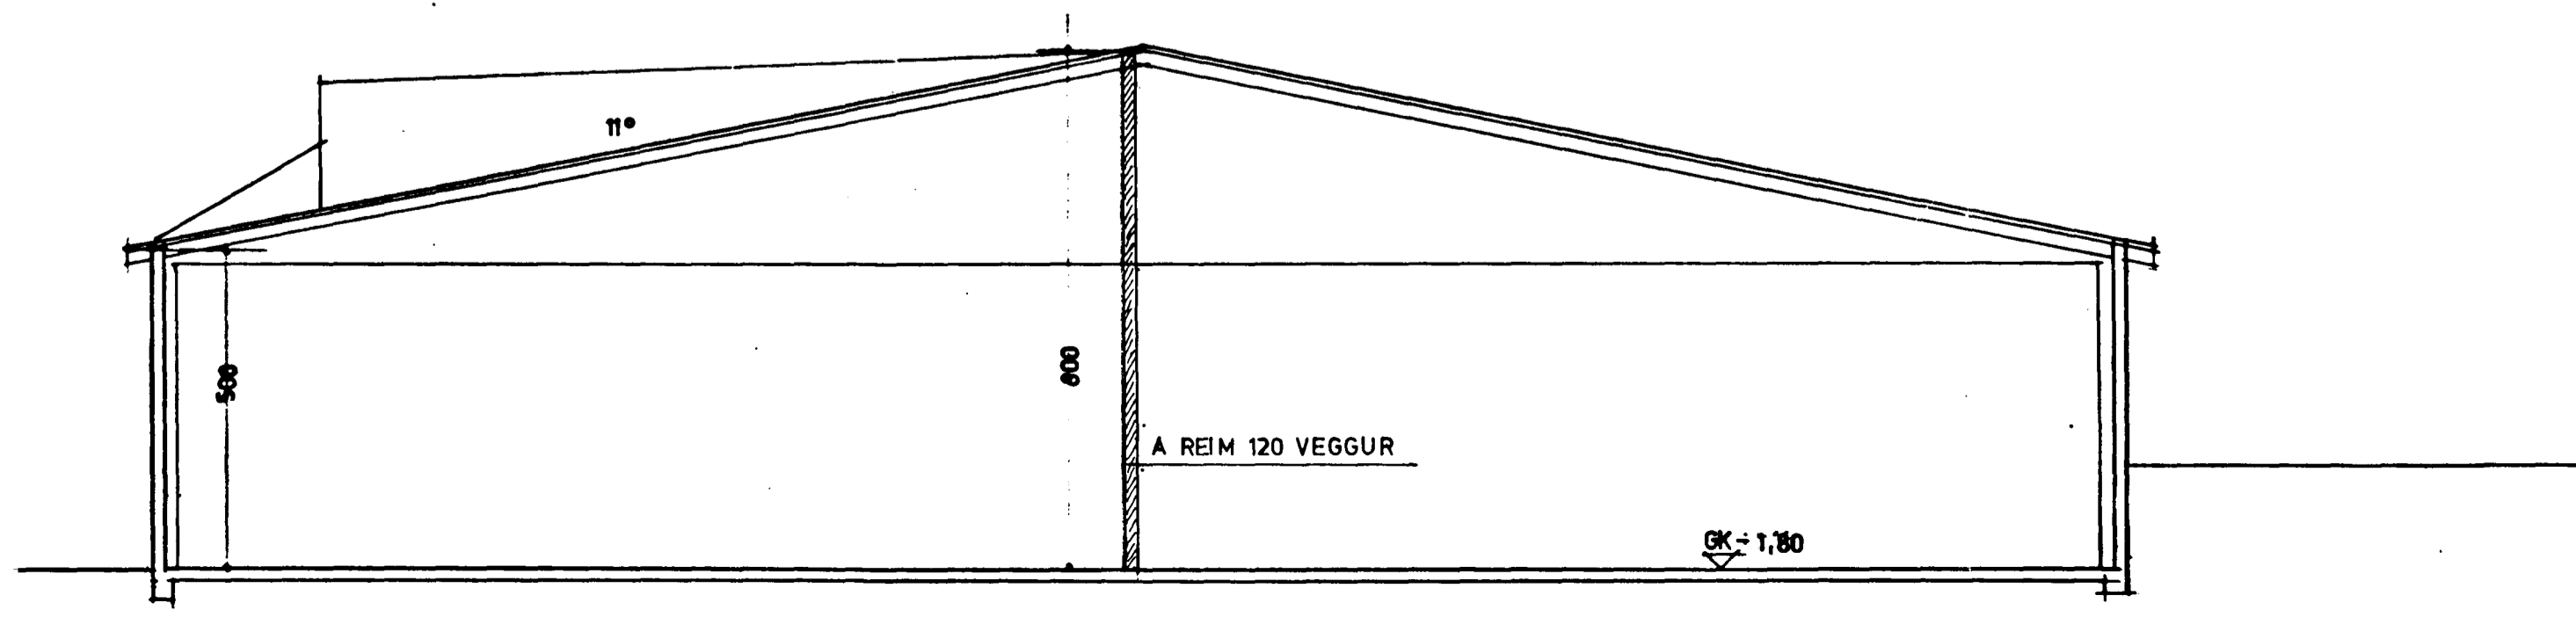

sneiding b-b

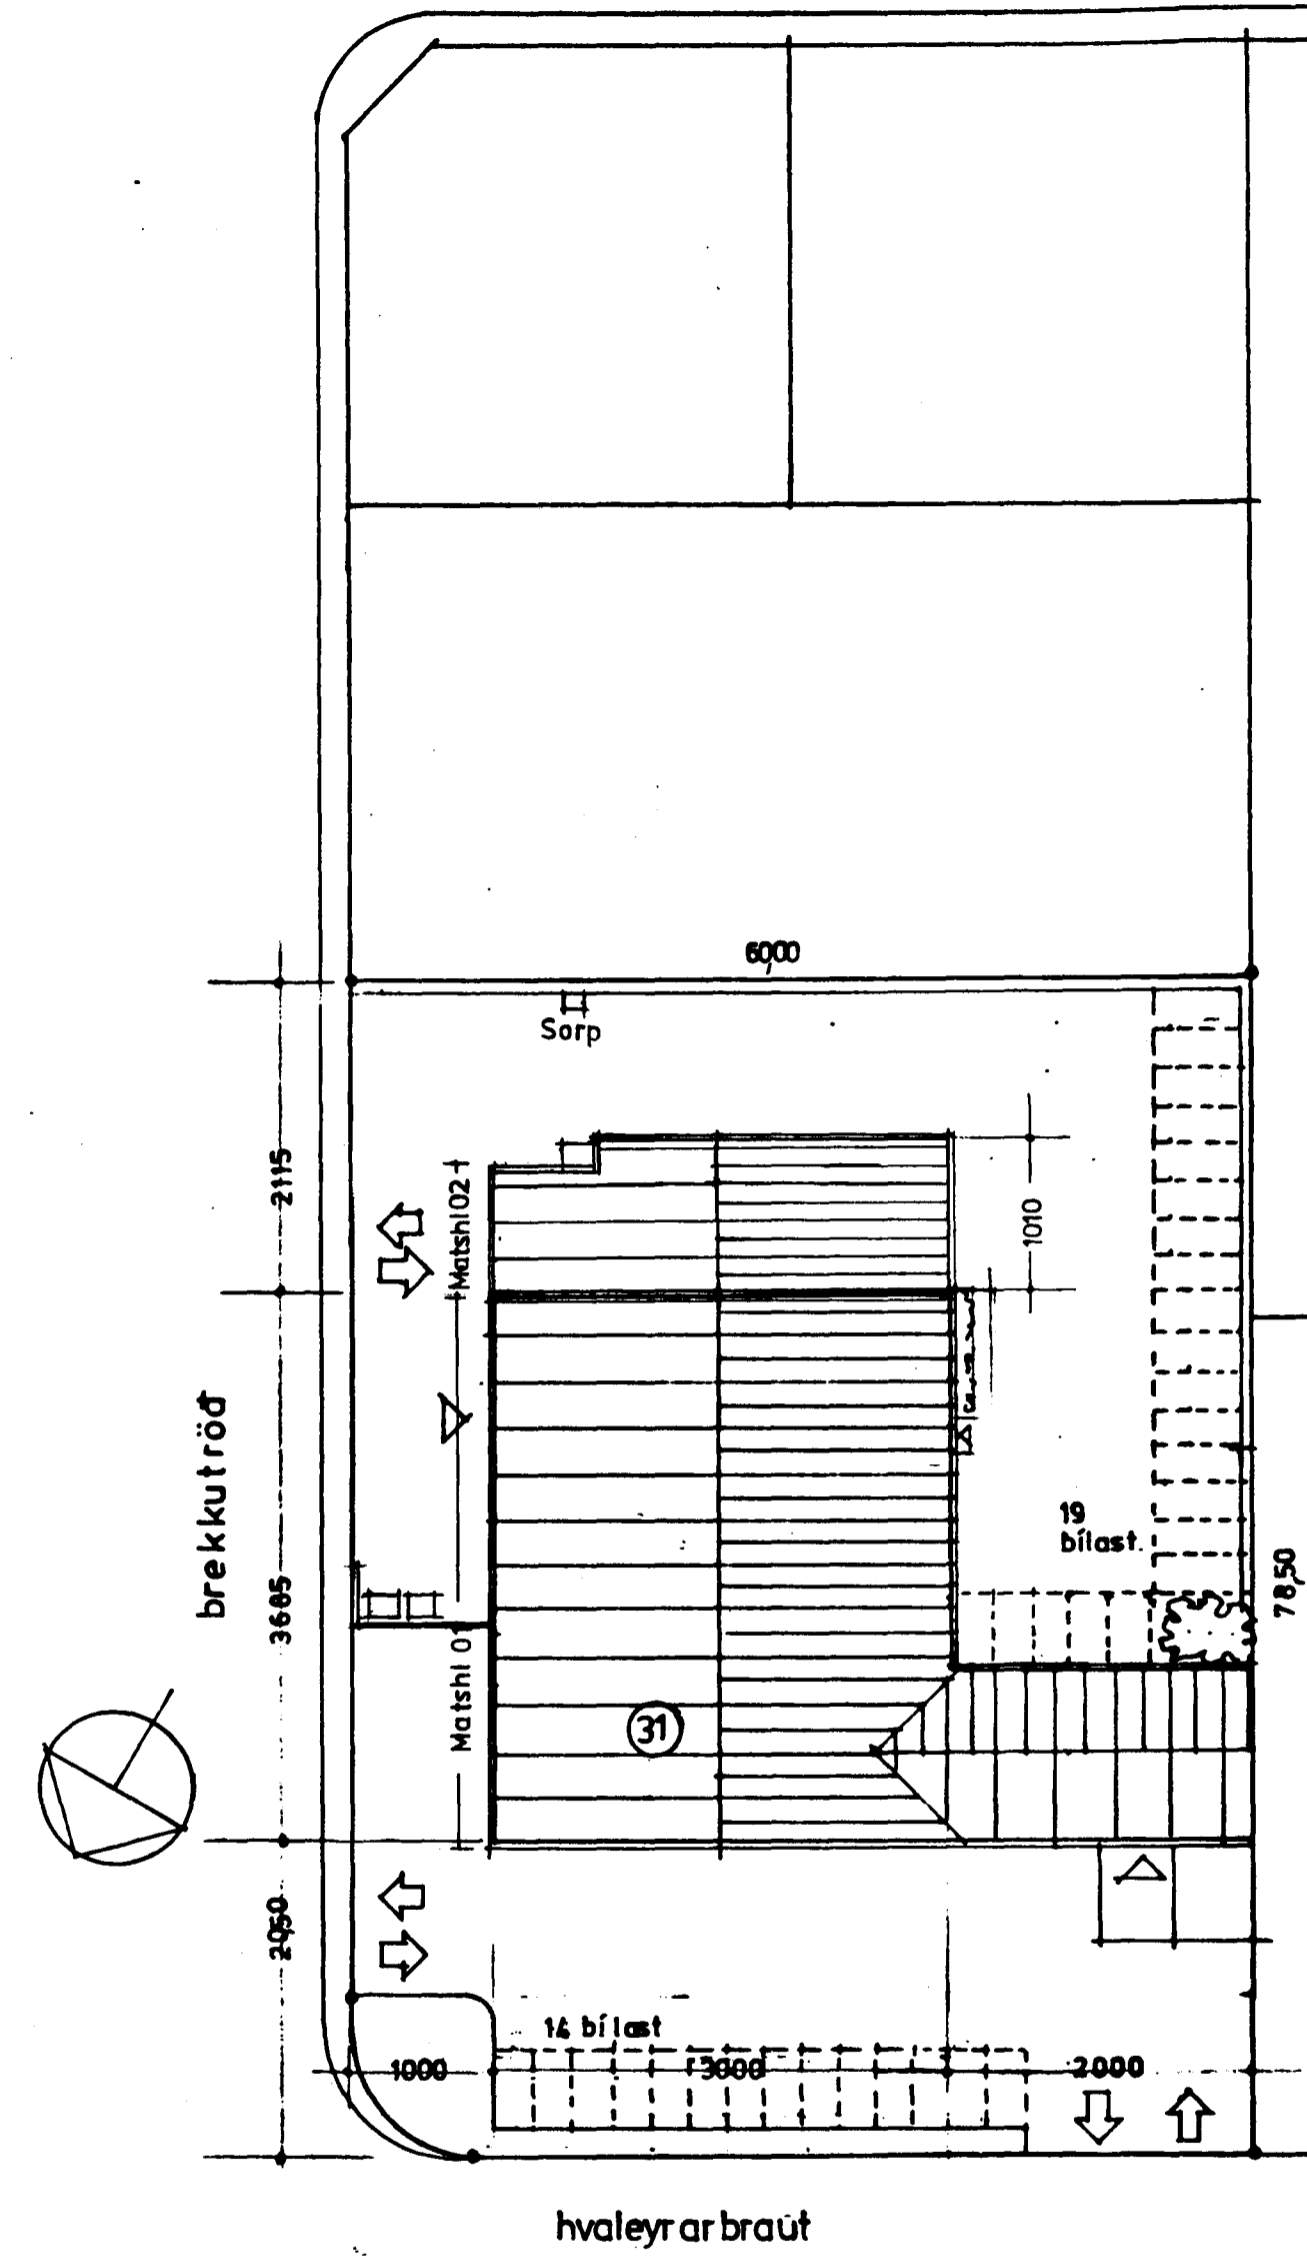

hvaleyra braut

afstöðumyn

staerdir:

flatarmál	1. hæðar:	1305,5 m ²	Matshl. 01	288,8 m ²
	2. hæðar:	238,5 m ²	Matshl. 02	183,9 m ²
rúmmál	brúttó	7587,5 m ³		brúttó 16898 m ³
lód		4696,3 m ²		bílastæði: 33

efni og áferð

núv. hús eru steipt og þússuð.
 Matshl. 02 er steiptir sökklar og gölfplata, stál-
 bárujárn á þaki. litir eins og núv. hús
 k-gildi útveggja og þaks skv. íst 66 og byggireglug.

staðsetning og gerð handslökkvitækja
 skv. fyrir mælum eldvarnareftirlits.