
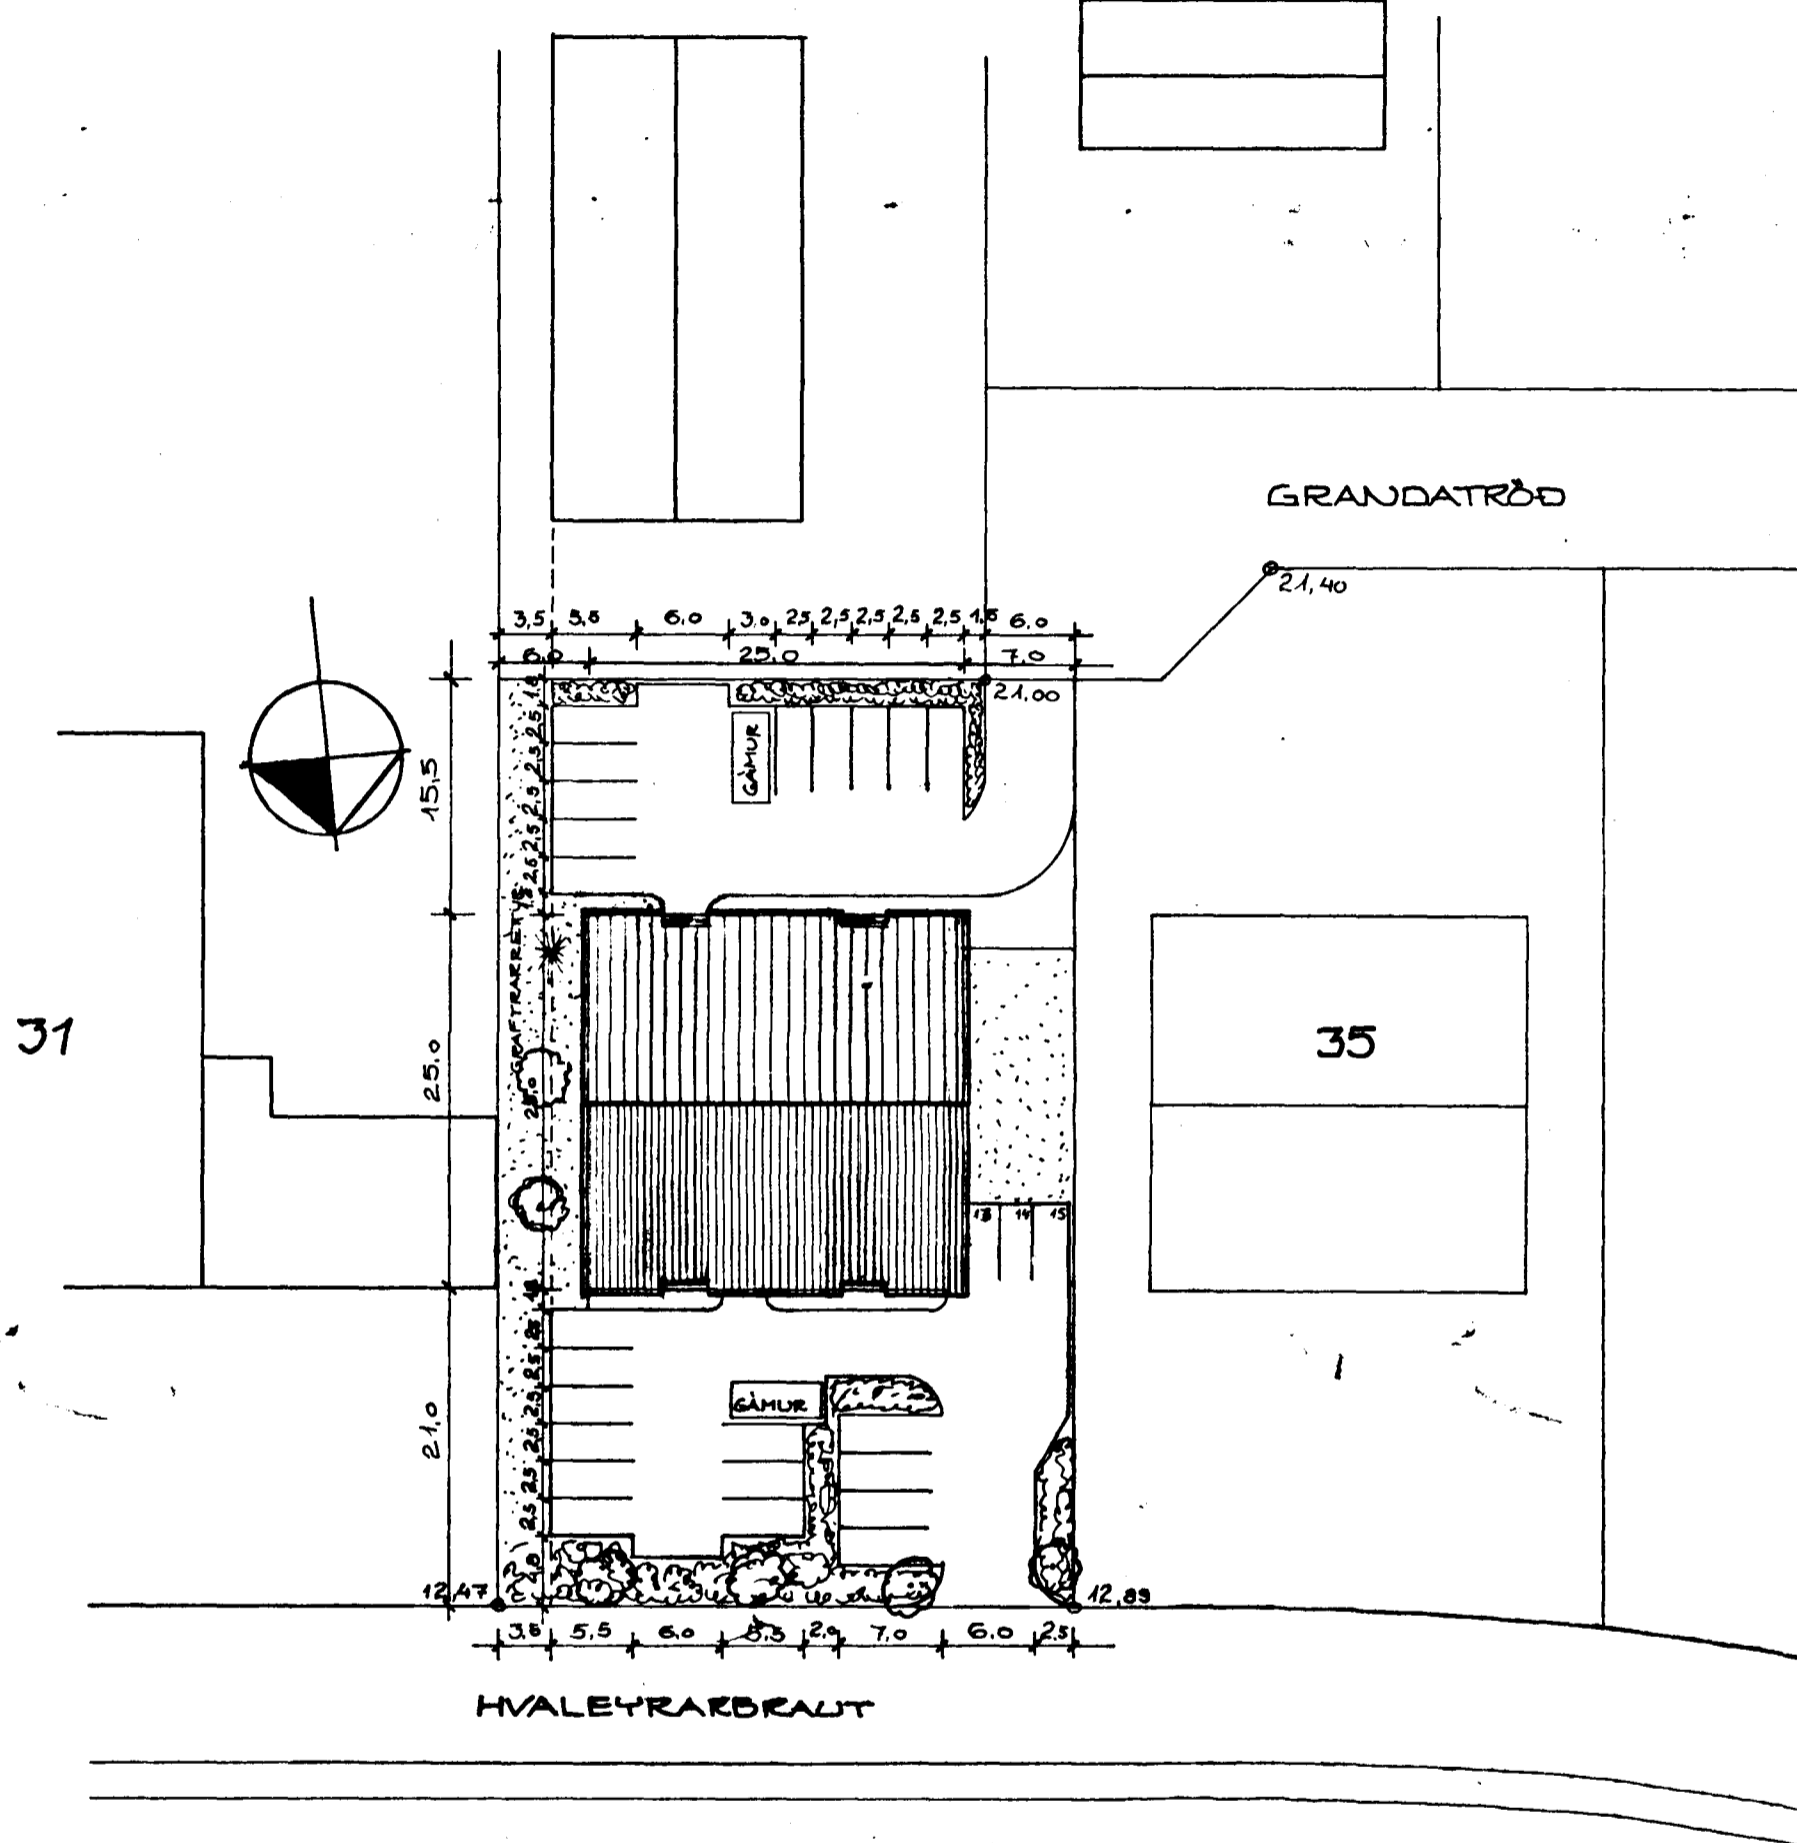


EKKI BYGGT

Samþykkt á fundi bygginga-
nefndar þ. 11.10.1988

BYGGINGAFULLTRÚINN
Í HAFNARFIRDI

Arkitekt er samþykkt
Brunamálastofnunar ríkissins
Arkitekt er samþykkt
Deildarstjórn Hafnarfjarðar

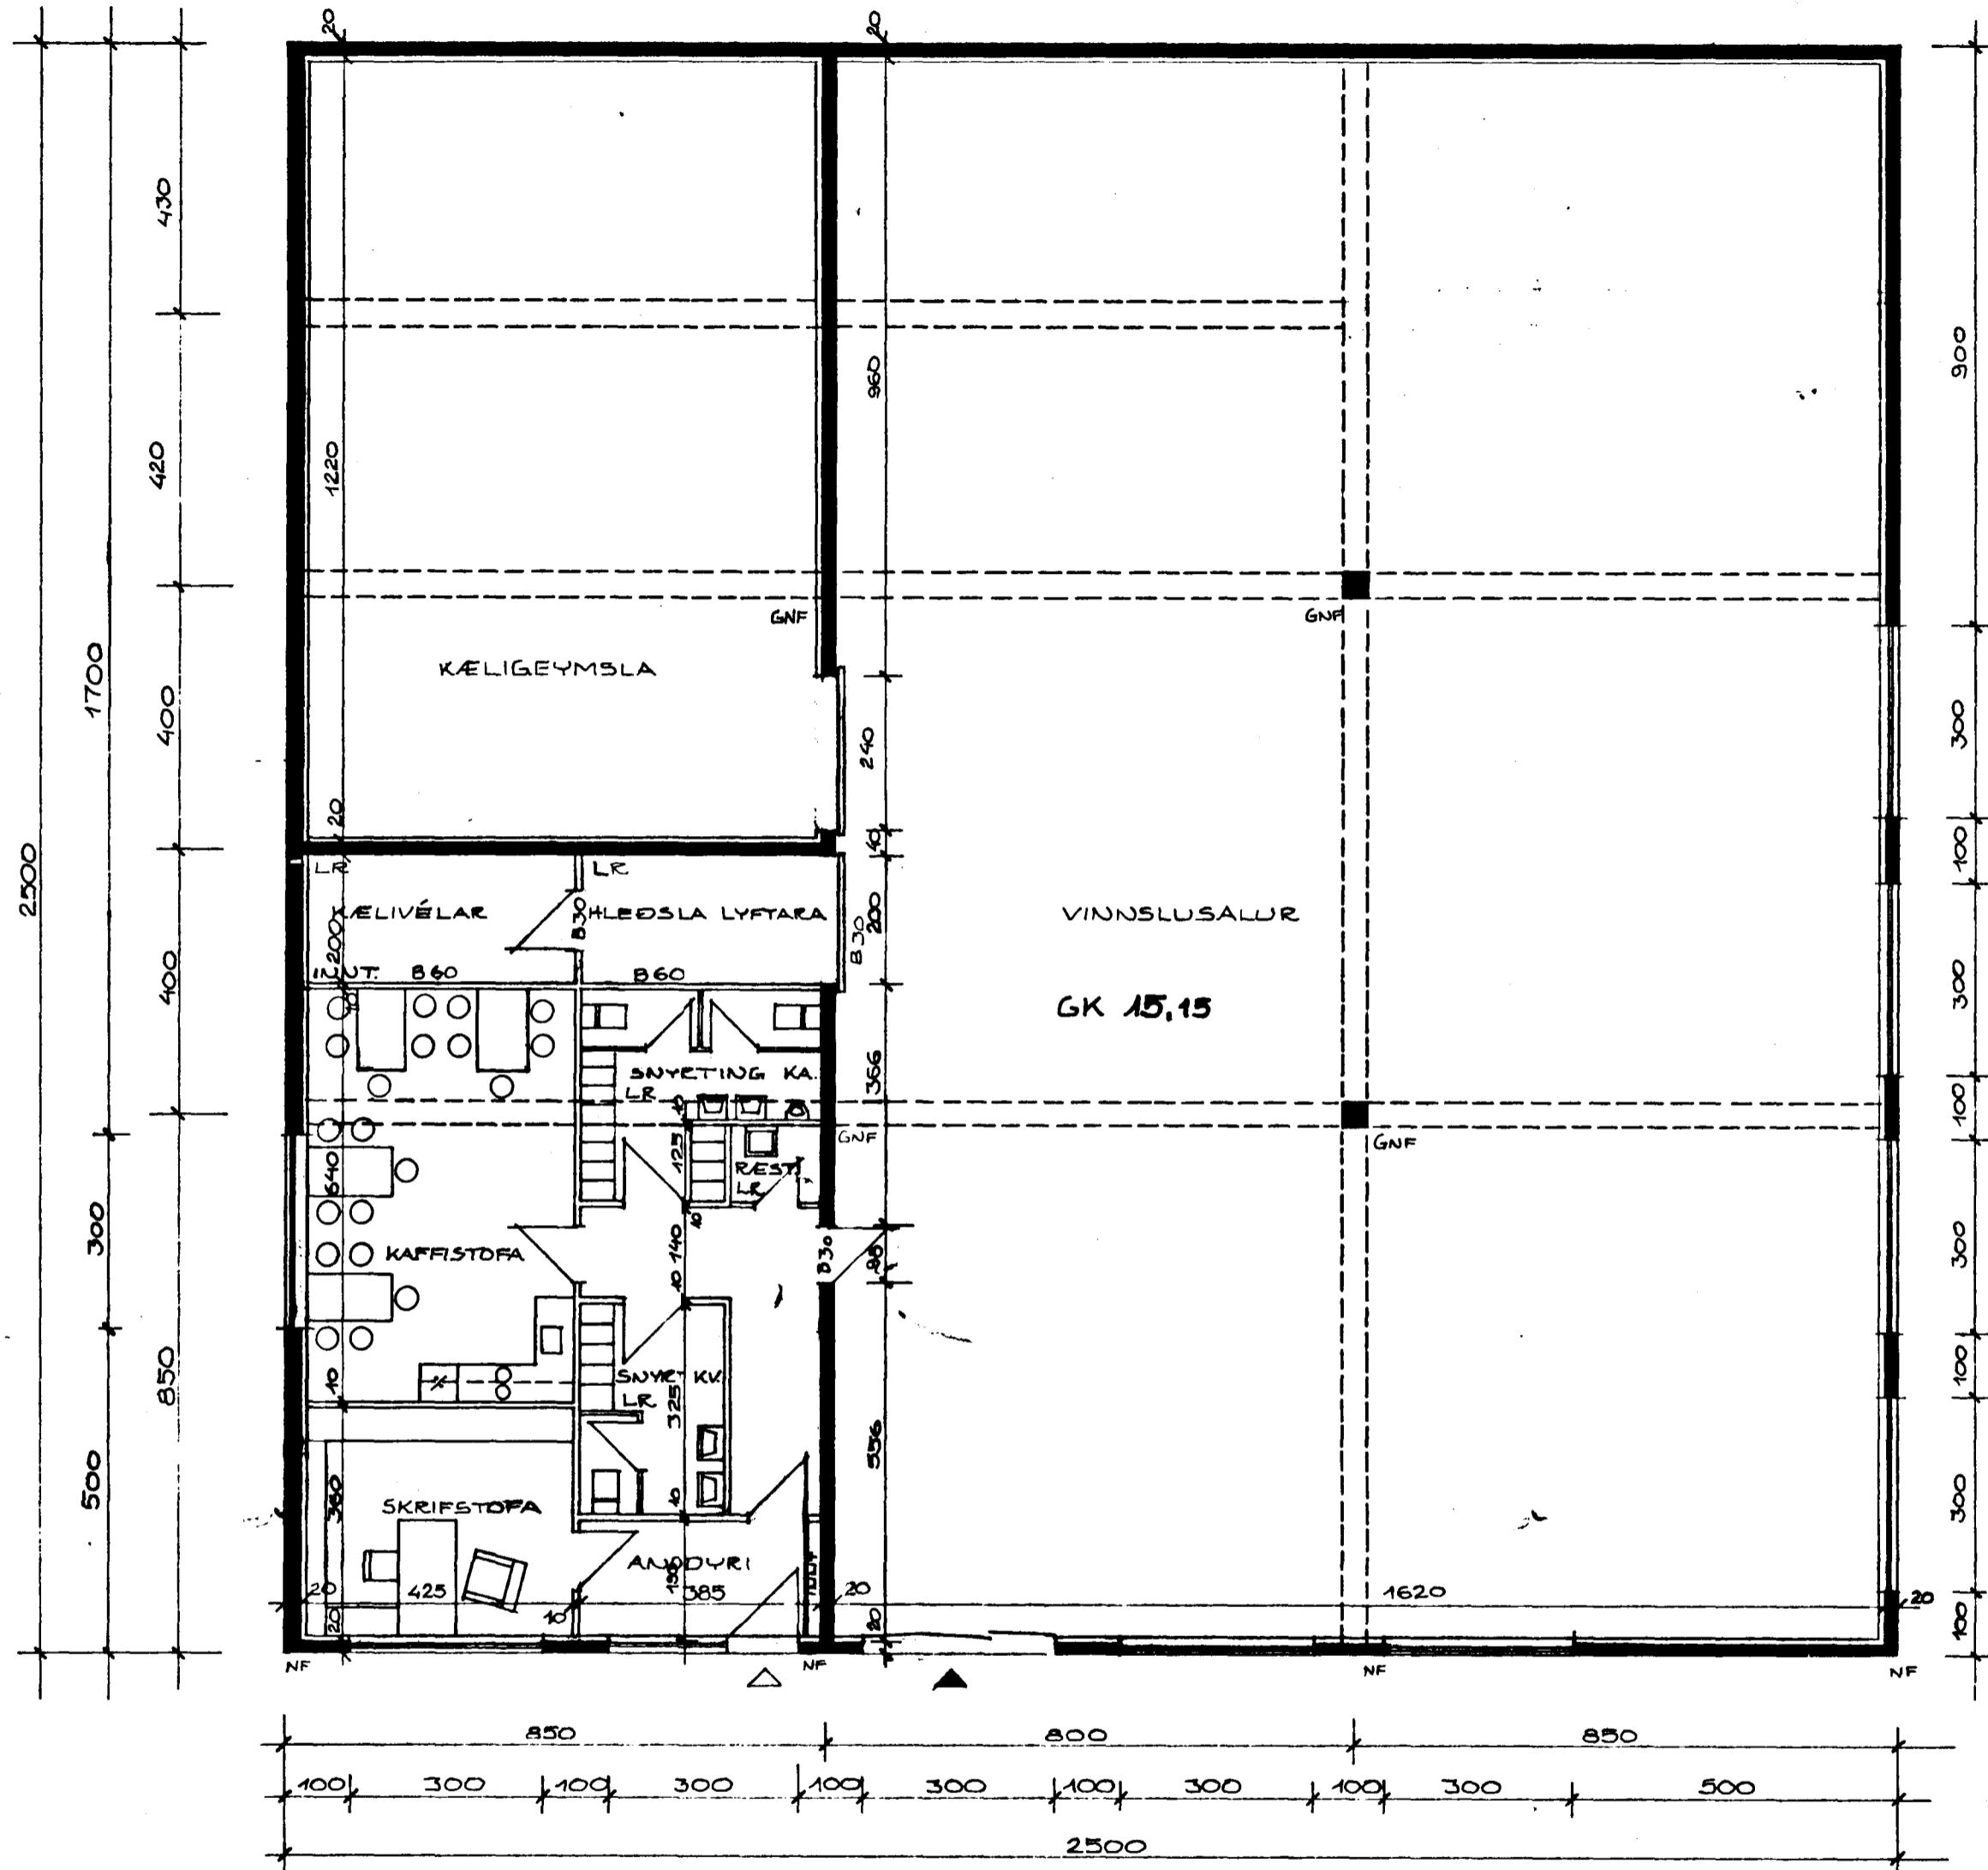

HVALEYRARBRAUT 33

GRUNNMYND 1. HEDAR 1:100
AFSTÖÐUMYND 1:500
DAGSETN. 04.08.1988 TEIKN. 01

TRAUÐI S. HARAARSON ARKITEKT
LEKJARGÖTU 11. HAFNARFIRDI S. 65 1064
RÖBERT PÉTURSSON ARKITEKT
FREYJUGÖTU 43. REYKJAVÍK S. 1 33 43
Trausti S. Hardarson Robert Petursson