



Sampykkt á fundi bygginga-
nefndar þ. 11.18.1988

BYGGINGAFULLTRÚINN
Í HAFNARFIRDI

Áskilið er samþykki
Brenniamálastofnunar ríkisins Áskilið er samþykki
Heilbrigðisráðs Hafnarjarðar

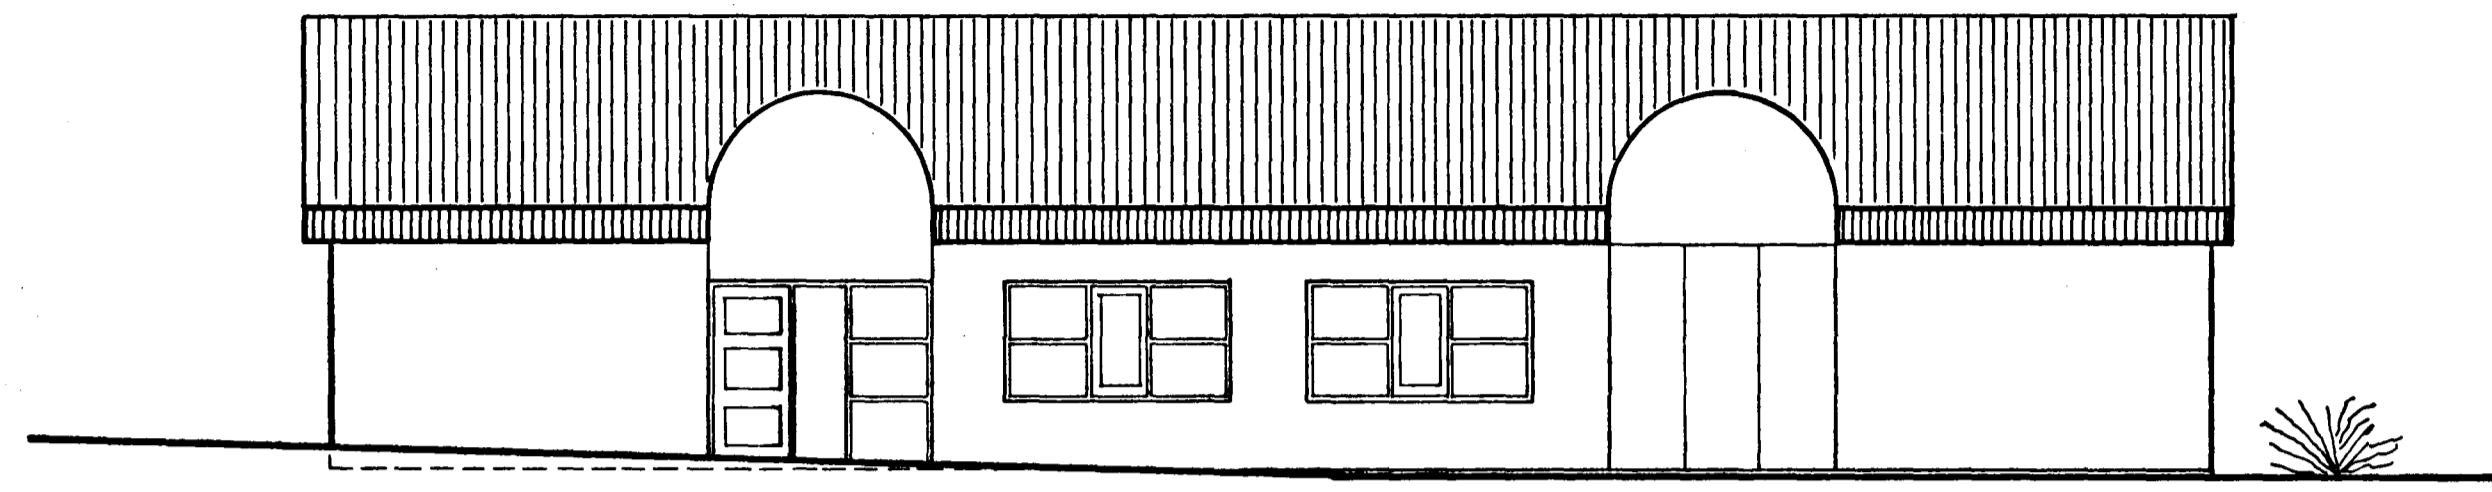

SÚÐUR

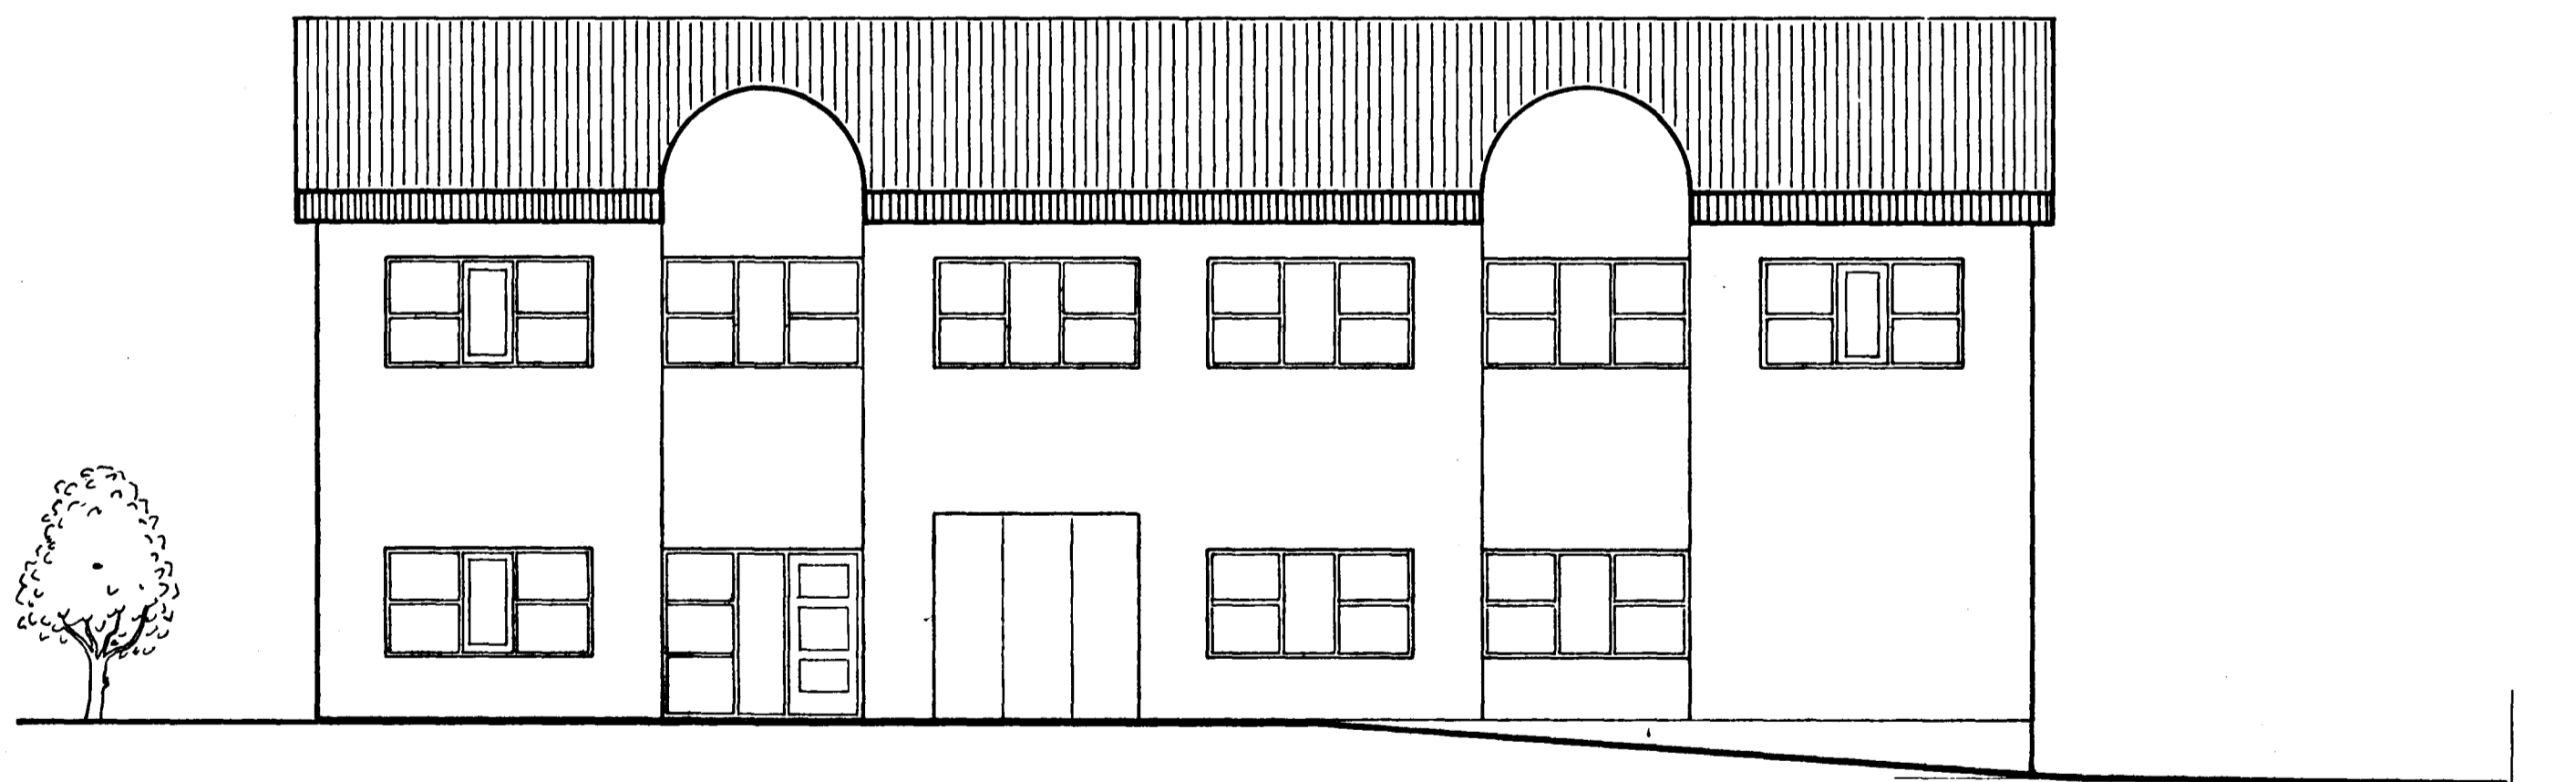

NORÐUR

HVALEYRARBRAUT 33

ÚTLIT 1:100

DAGSETN. 04.08.1988 TEIKN. 04

TRAUÐI S. HARGARSON ARKITEKT
LEKJARGÖTU 11. HAFNARFIRDI S. 65 1064
RÓBERT PÉTURSSON ARKITEKT
FREYJUGÖTU 43. REYKJAVÍK S. 133 43
Traslo S. Hargarson Robert Petursson