



Samþykkt 3 fundi bygginga-  
 nefndar þ. 19. 11. 69  
 BYGGINGAFLUTRÚNN  
 I HAFNARFIRÐI  
 F. Sigurðsson

Skila verður grunnritun

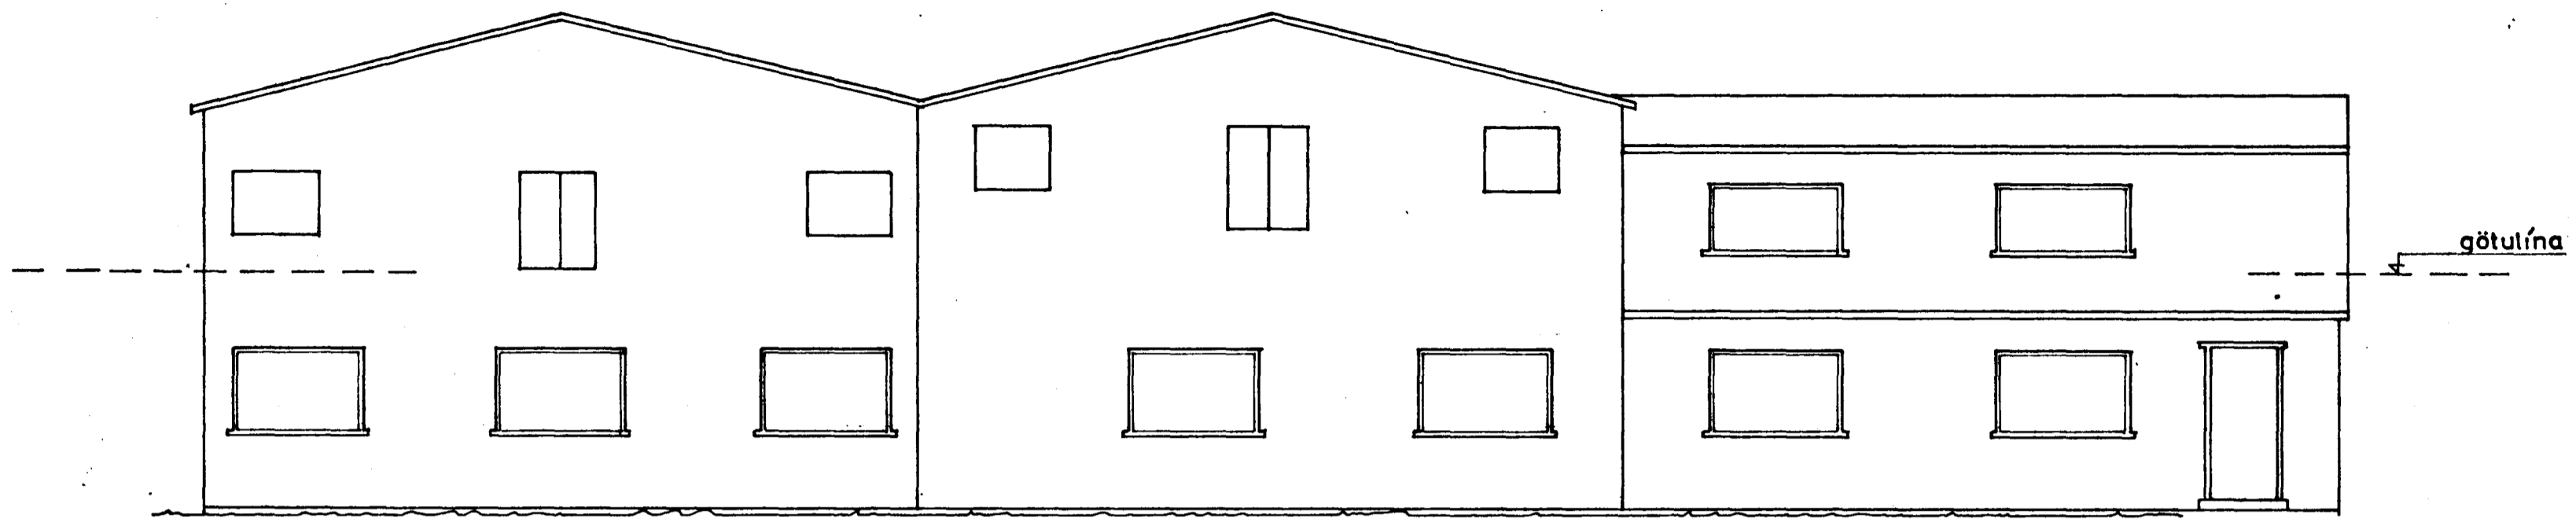

**SUÐAUSTURHLIÐ**  
 1:100

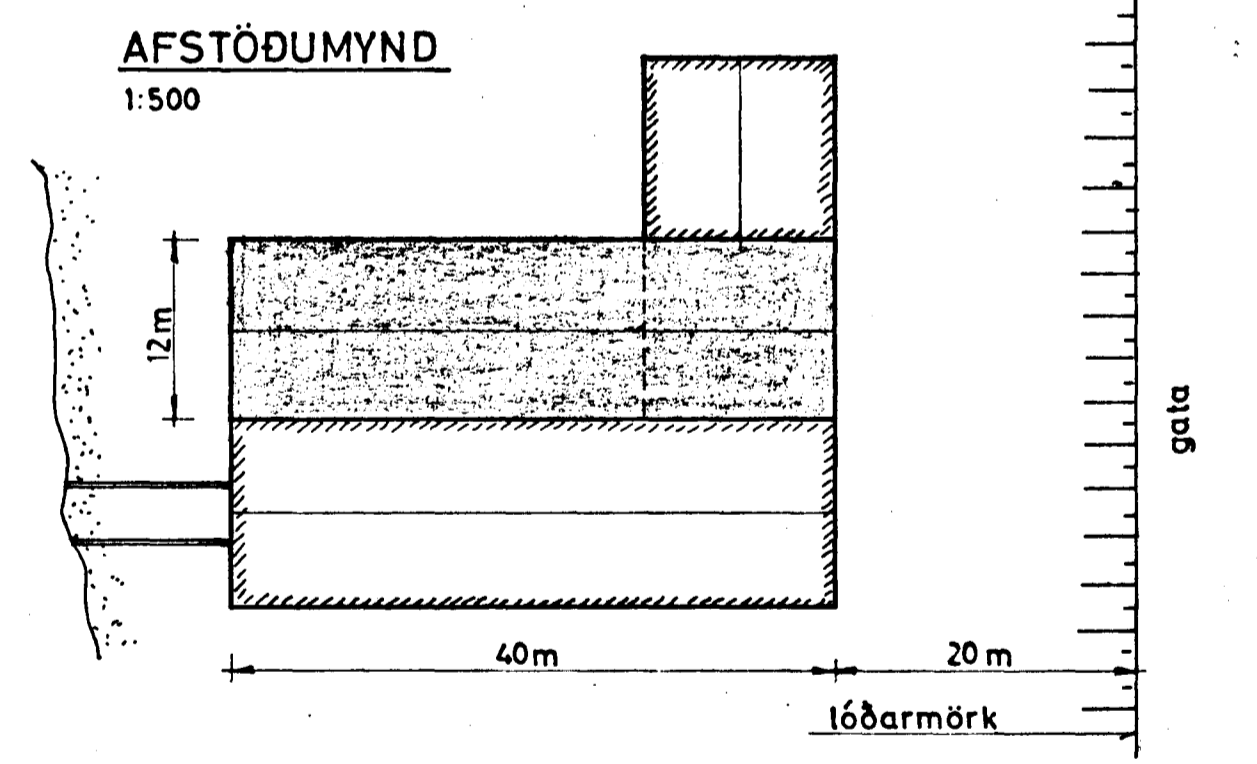

SVEINN G. SVEINSSON byggingaverkt. MVFi DANIEL GESTSSON símar 15045-24433	Hannað: S G S
BATALÓN HAFNARFIRÐI	Yfirfarið: D G
SKEMMA ÚTLITSMYND, AFSTÖÐUMYND Rvík í nóv. '69	Mælikv.: 1:500 1:100 Teikn. nr.: 03