
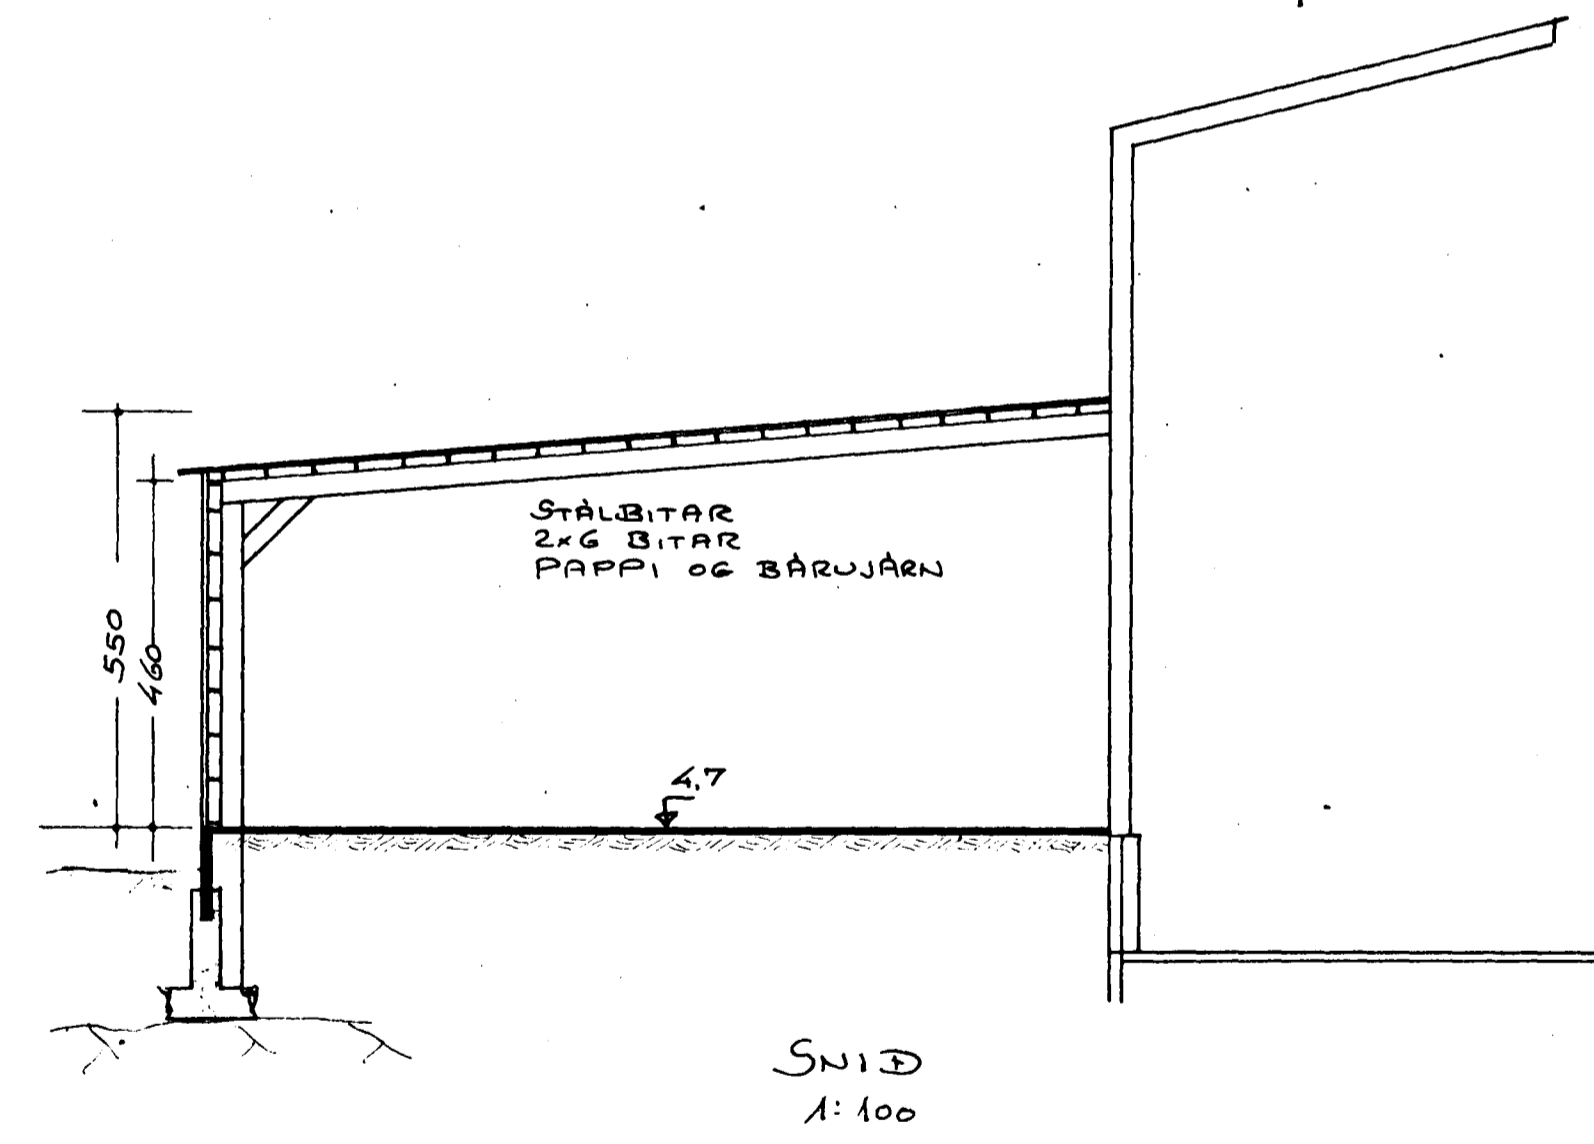
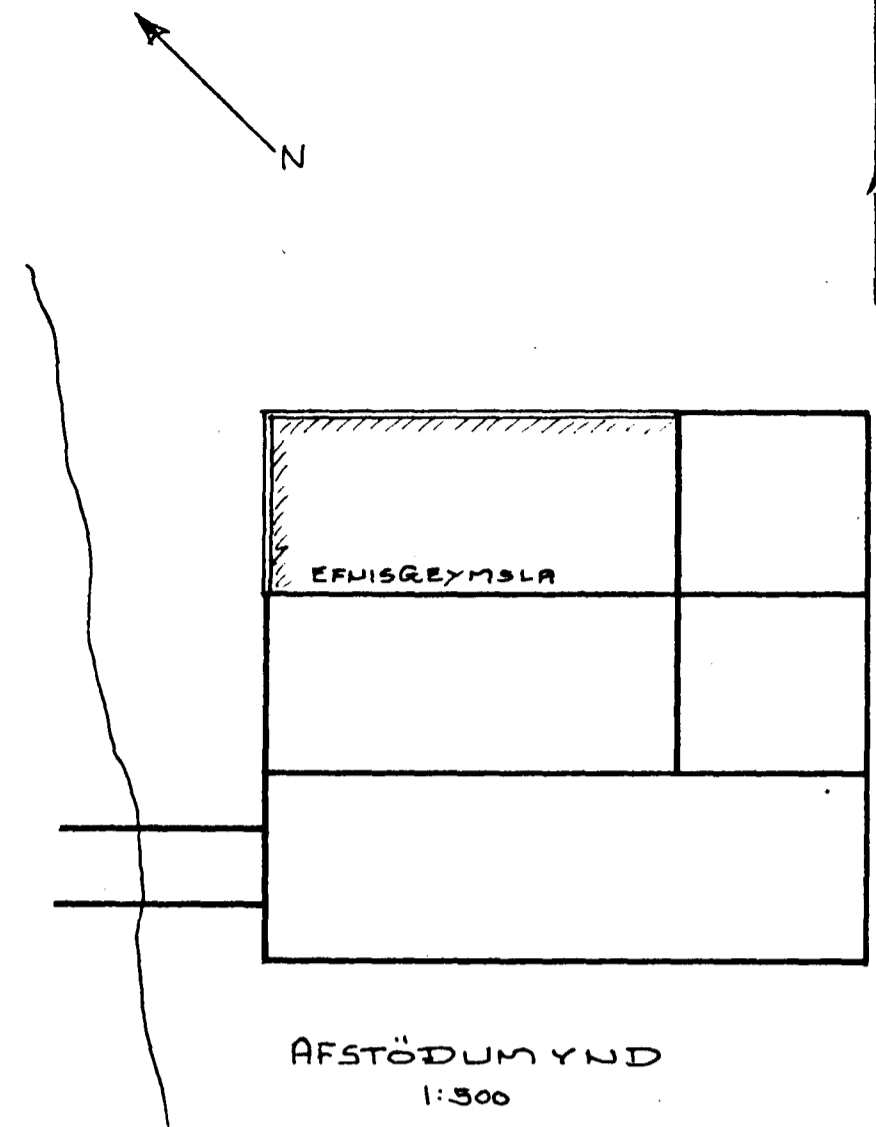


Samþykkt á fundi bygginga-
nefndar þ. 2/9 1970

BYGGINGAFULLTRÚINN
I HAFNARFIRÐI

Jón Bergsson

*Samþ. met sönnu þess
lönnu og þessu kanna
í samþ. bygginga 2/9 1970
um loftinn o. fl.
þá varis og gætt þri
spöku- og hlygga gæmsla
í samþ. í stöcku-
hlöðum.*

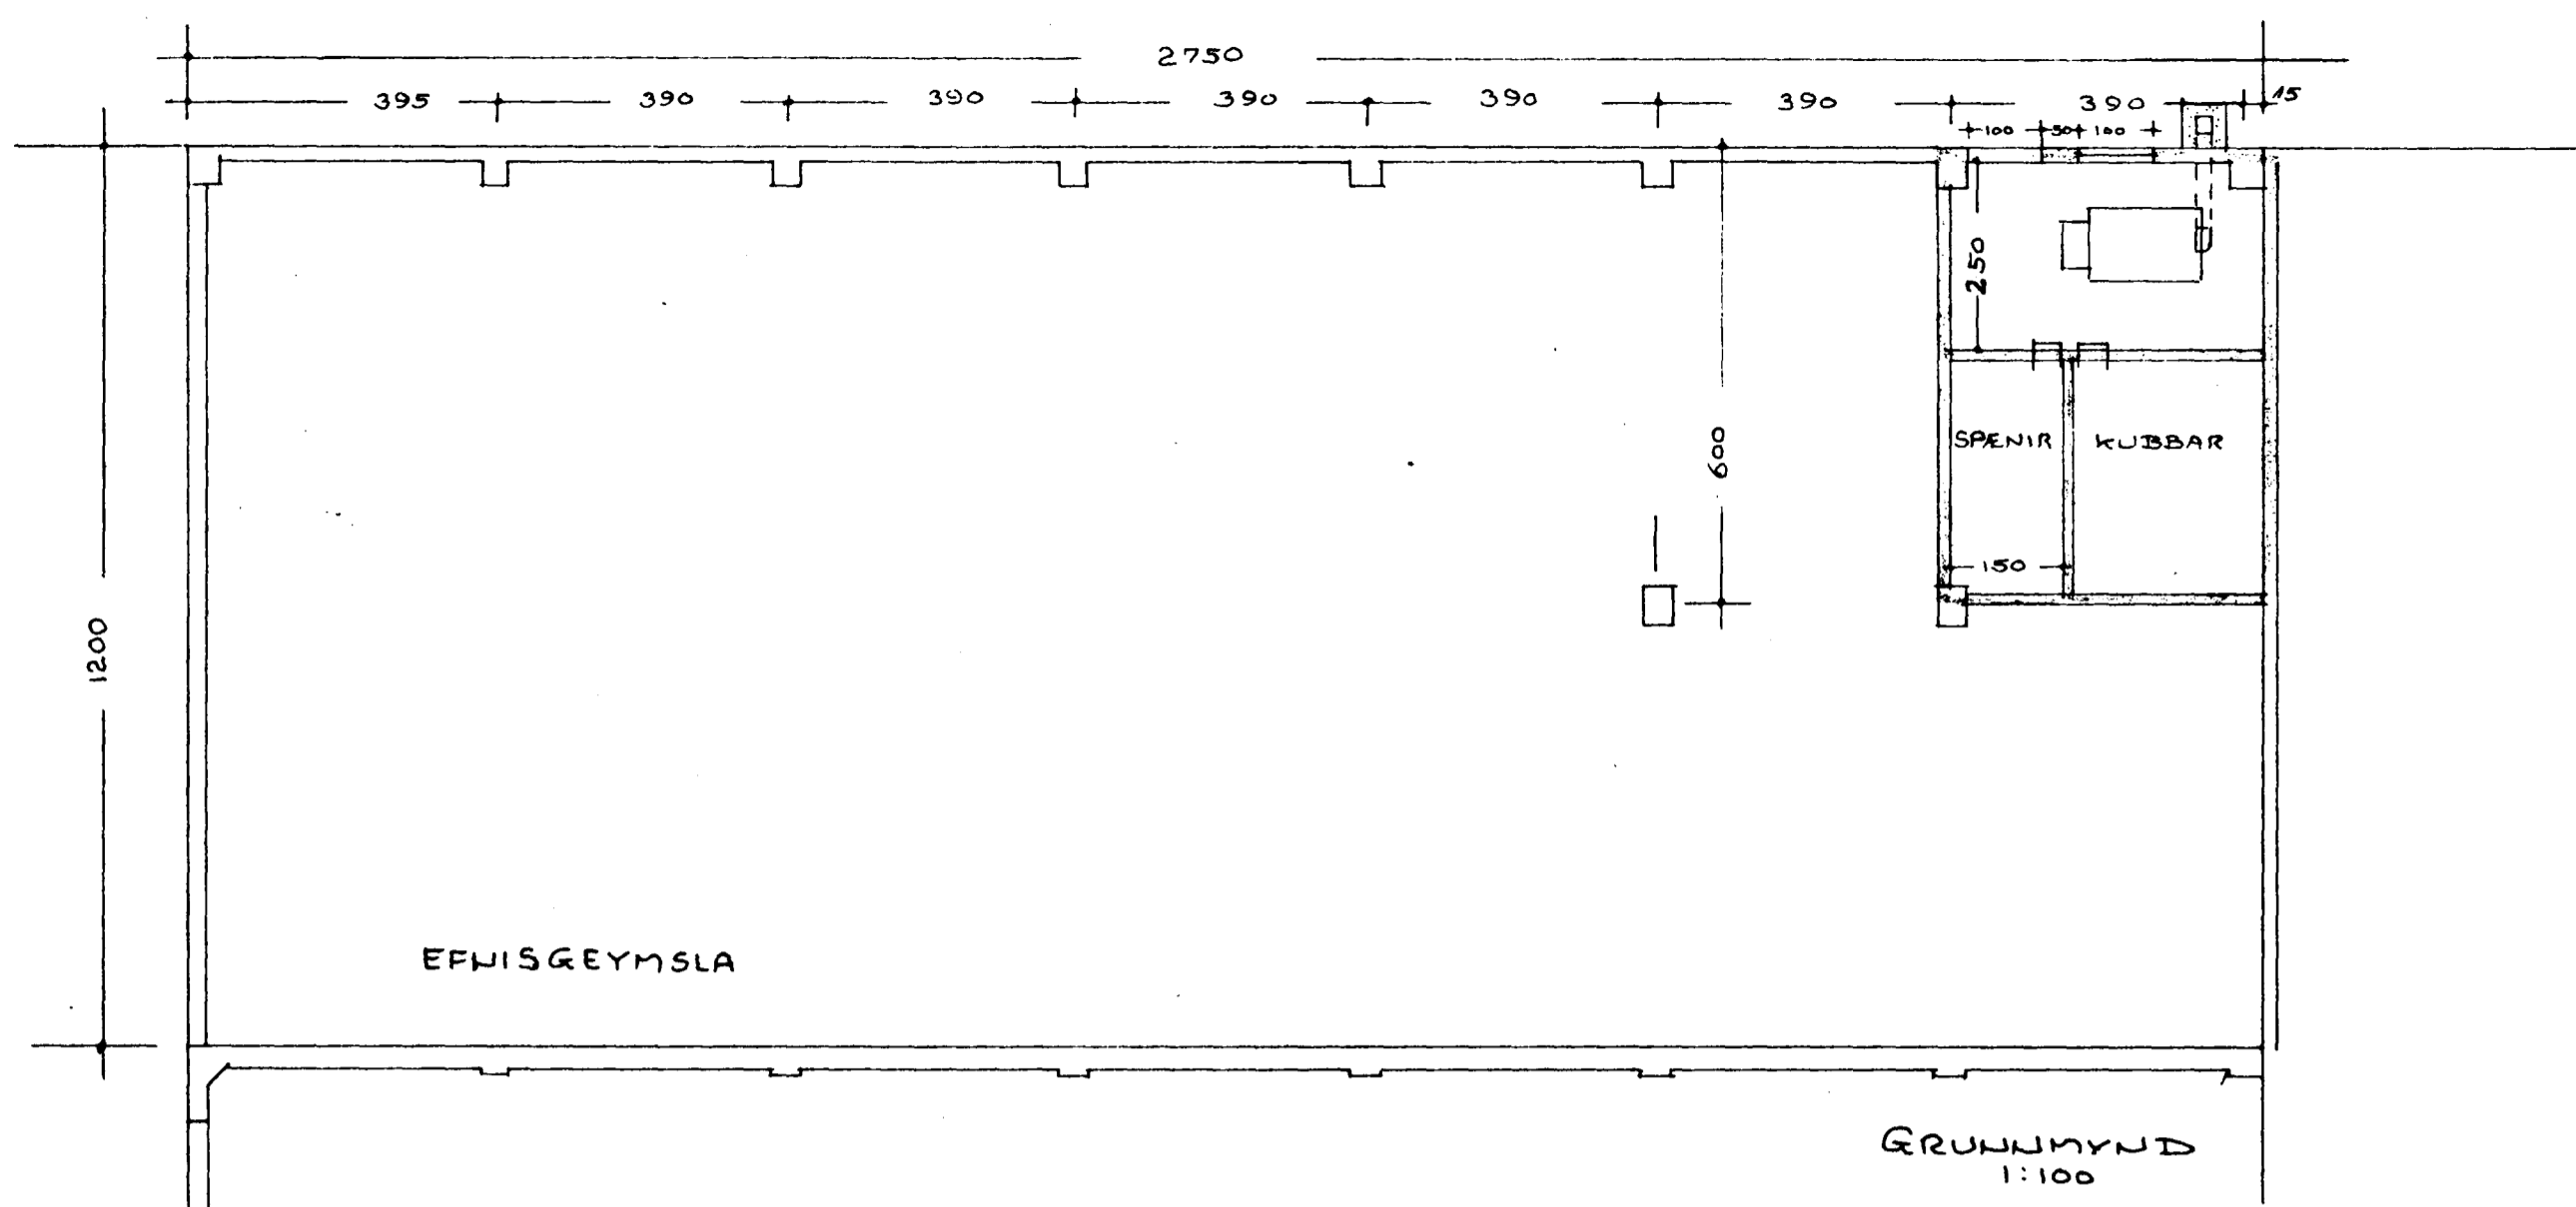

STÆRÐ 330 m²
~ 1700 m³

DAGS.	BREYTING	GJORT
HANNAÐ JB	JÓN BERGSSON DIPL. ING.	VERKFR. ALV.F.I.
TEIKNAD JB	BÁTALÓN	VERK.
YFIRFARIÐ JB	GRUNNMYND	
SAMÞYKKT	M=1:	DAGS.