


NORÐAUSTURHLIÐ

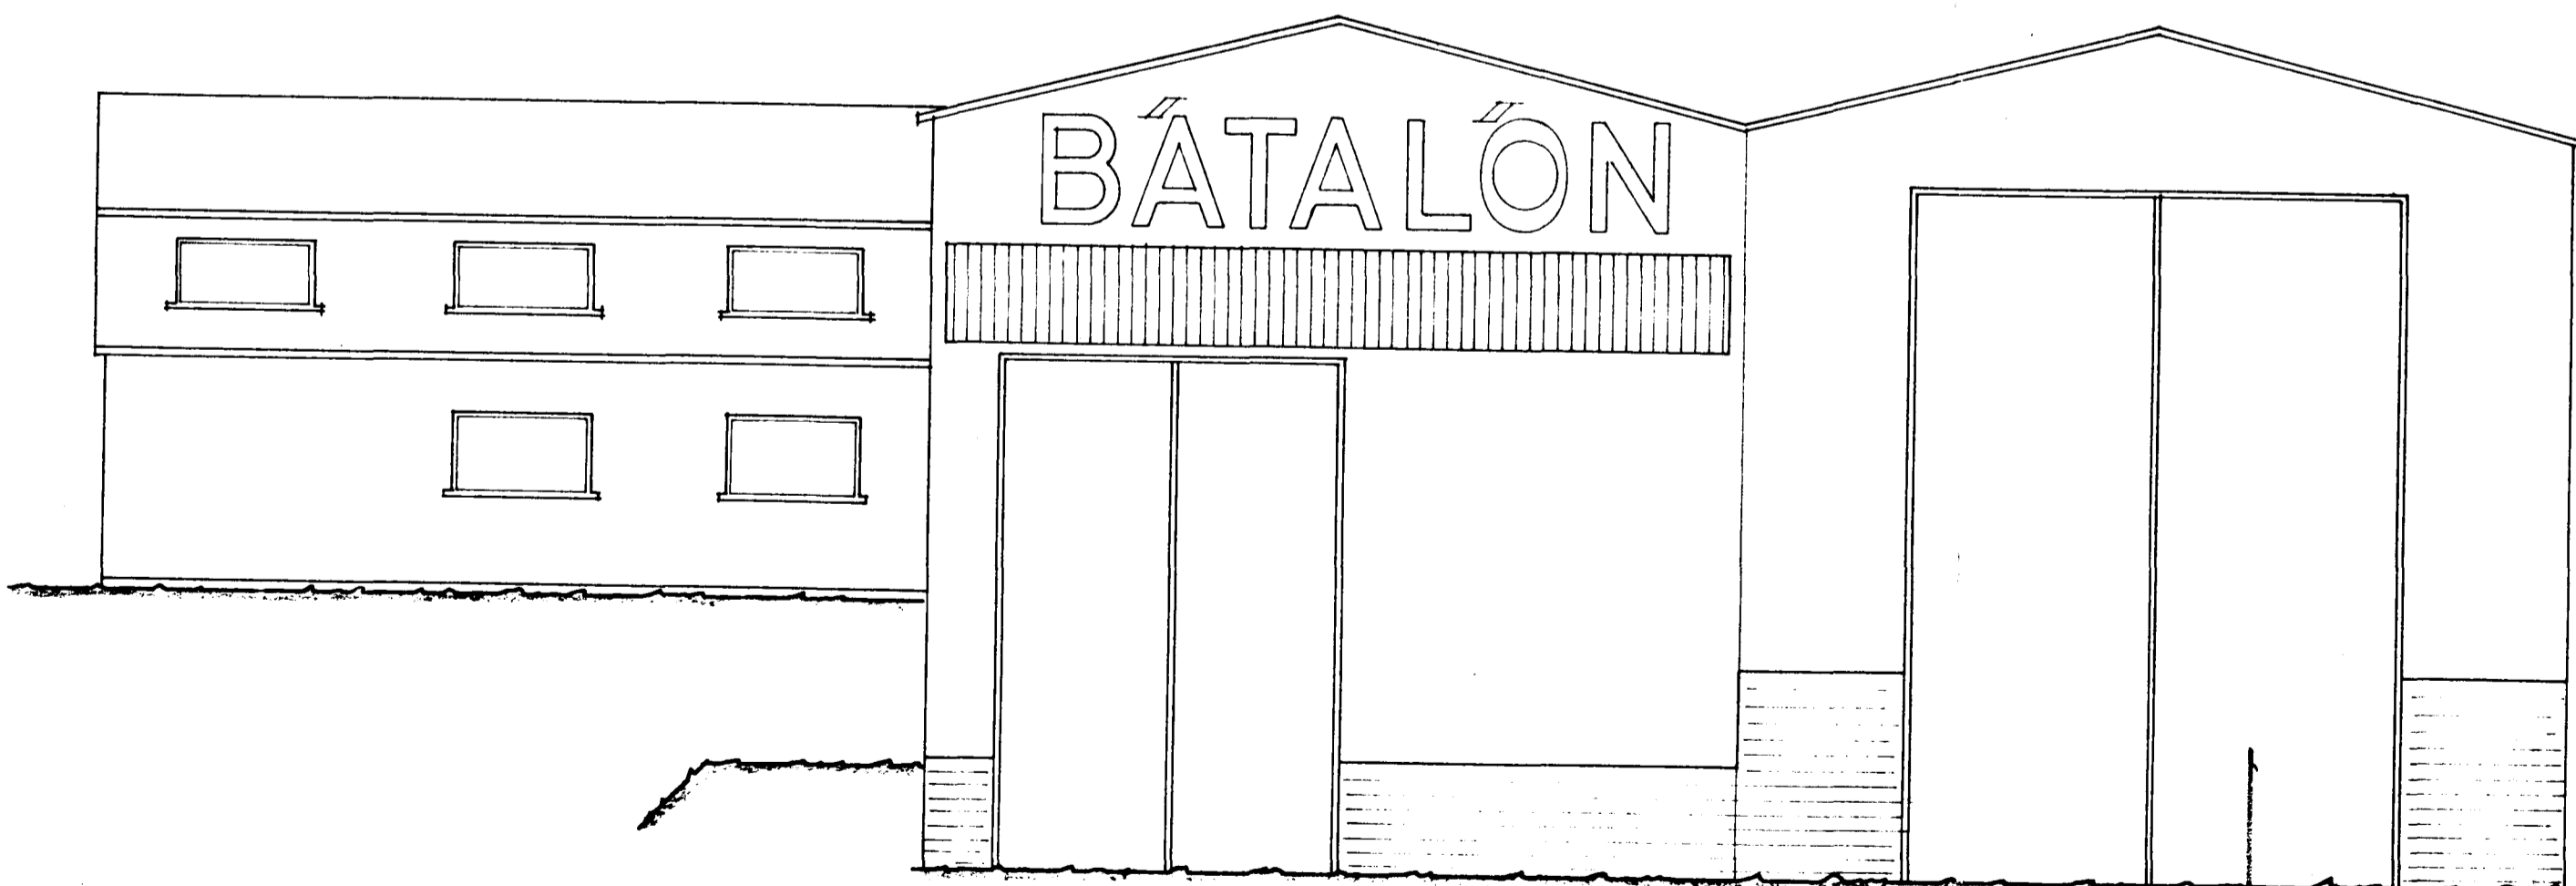

NORÐVESTURHLIÐ

Samþykkt á fundi bygginga-
nefndar þ. 3/9 1969
BYGGINGAFULLTRÚINN
I HAFNARFIRÐI
D. Gestsson

Áskilið er samþykki brunavarnaeftirlits ríkis-
ins. Varðandi lóðarréttindin er vakin athygli
á ákvæðum í samþykkt hafnarnefndar frá 1. júlí 1969
fyrir veitingu viðbótarlóðarinnar, þar sem segir
að lóðin sé á óskipulögðu svæði og er Hafnarfj.
þar undanþeginn hverskonar bótaskyldu vegna fram-
kvæmda í sambandi við væntanlegt skipulag, t.d.
ef útlökabur verði möguleiki til beins aðgangs
að sjó svos sem nú er. Kvæð þessi verði þinglesin.

SVENNY G. SMYRINSSON byggingarkfr. MvS. DANIEL GESTSSON símar 15045 - 24433	Hannað: S.G.S. Yfirtarið: D.G. Mælikv.: 1:100 Teikn. nr.: 02
BÁTALÓN HAFNARFIRÐI	
SKEMMA ÚTLITSMYNDIR Rvík í ágúst '69	