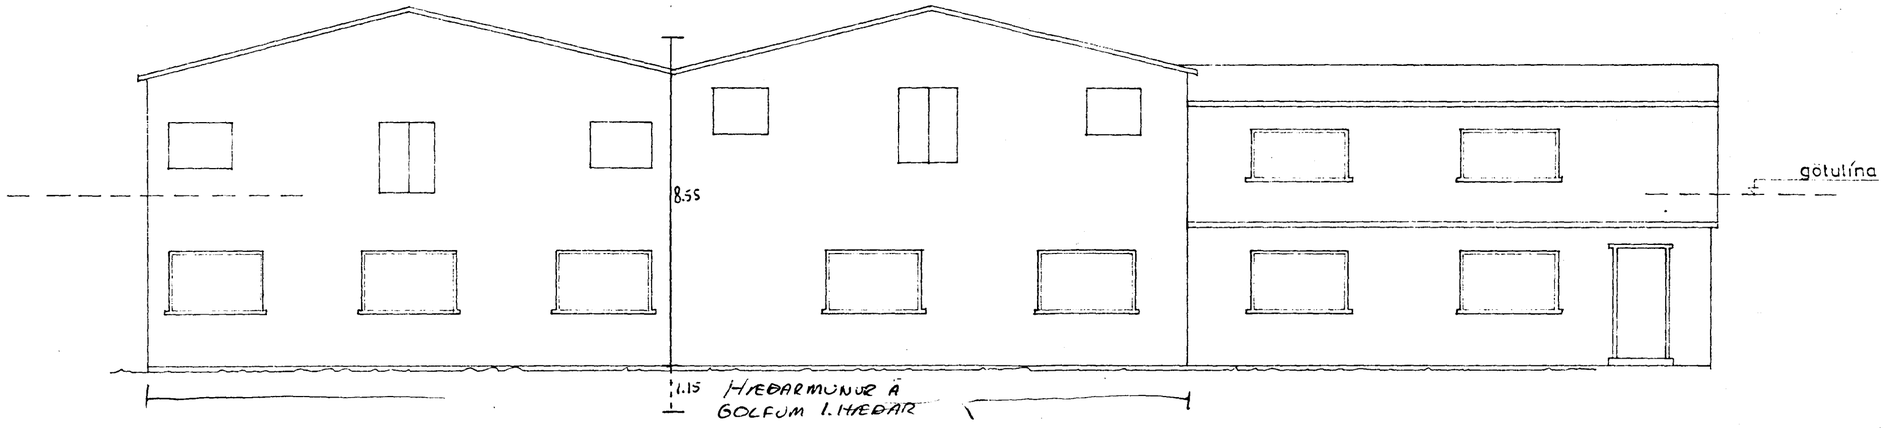

SUÐAUSTURHLIÐ

1:100

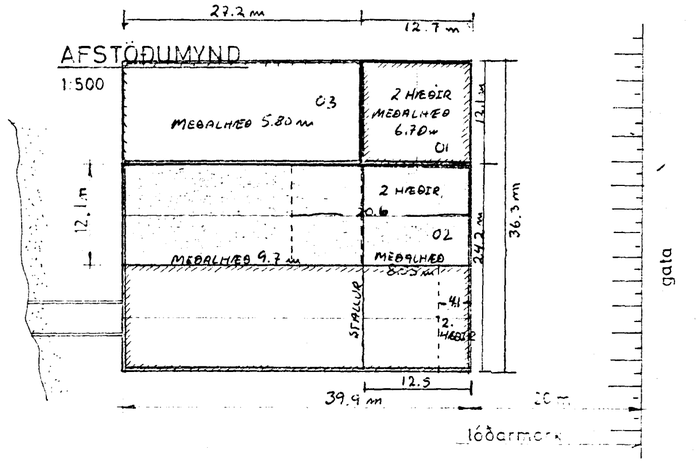

AFSTÖÐUMYND

1:500

SVEINN M. SVEINSSON Byggingaverkfr. MVFÍ DANÍEL GESTSSON sími 15045-24433	Hannað S G S
BÁTALÓN HAFNARFIRÐI	Yfirfarið D.G
SKEMMA ÚTLITSMYND, AFSTÖÐUMYND	Mælikv. 1:500 1:100
Rvík í nóv. '69	Teikn. nr. 03