




Samþykkt þann


10 MAÍ 2000

Byggingafulltrúinn í Hafnarfirði
F.h. Kristján Þórarinnsson


RP

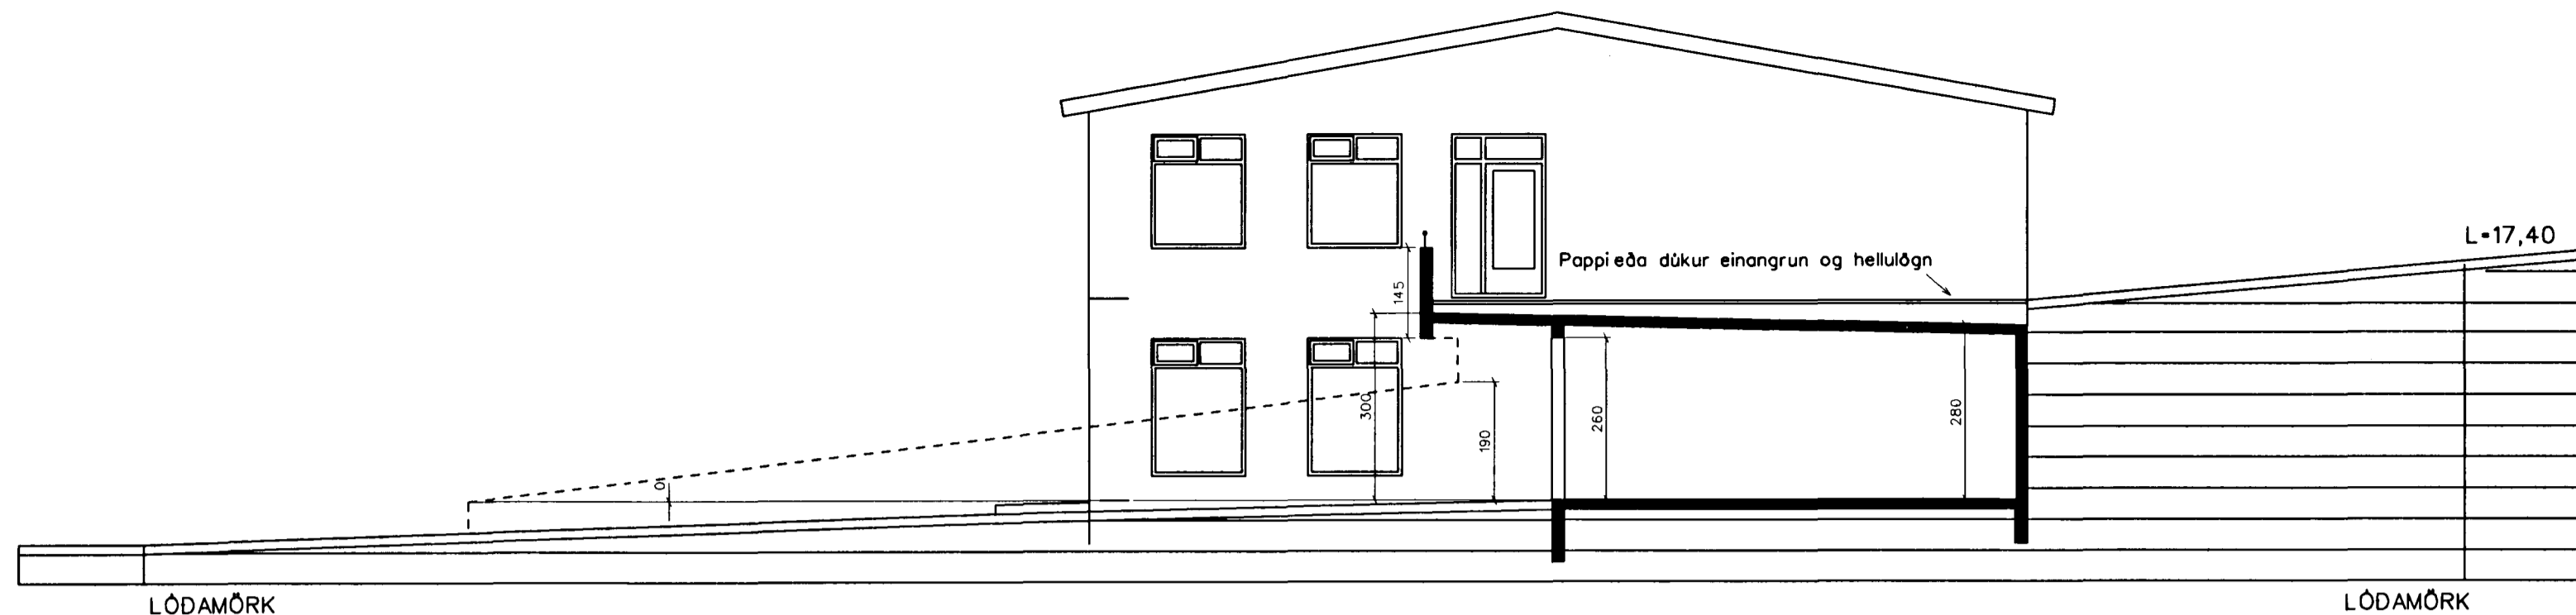


LÓDAMÖRK
SNEIÐING GEGNUM ÚTBYGGINGU OG ÚTLIT Á SUÐ-VESTUR GAFLI

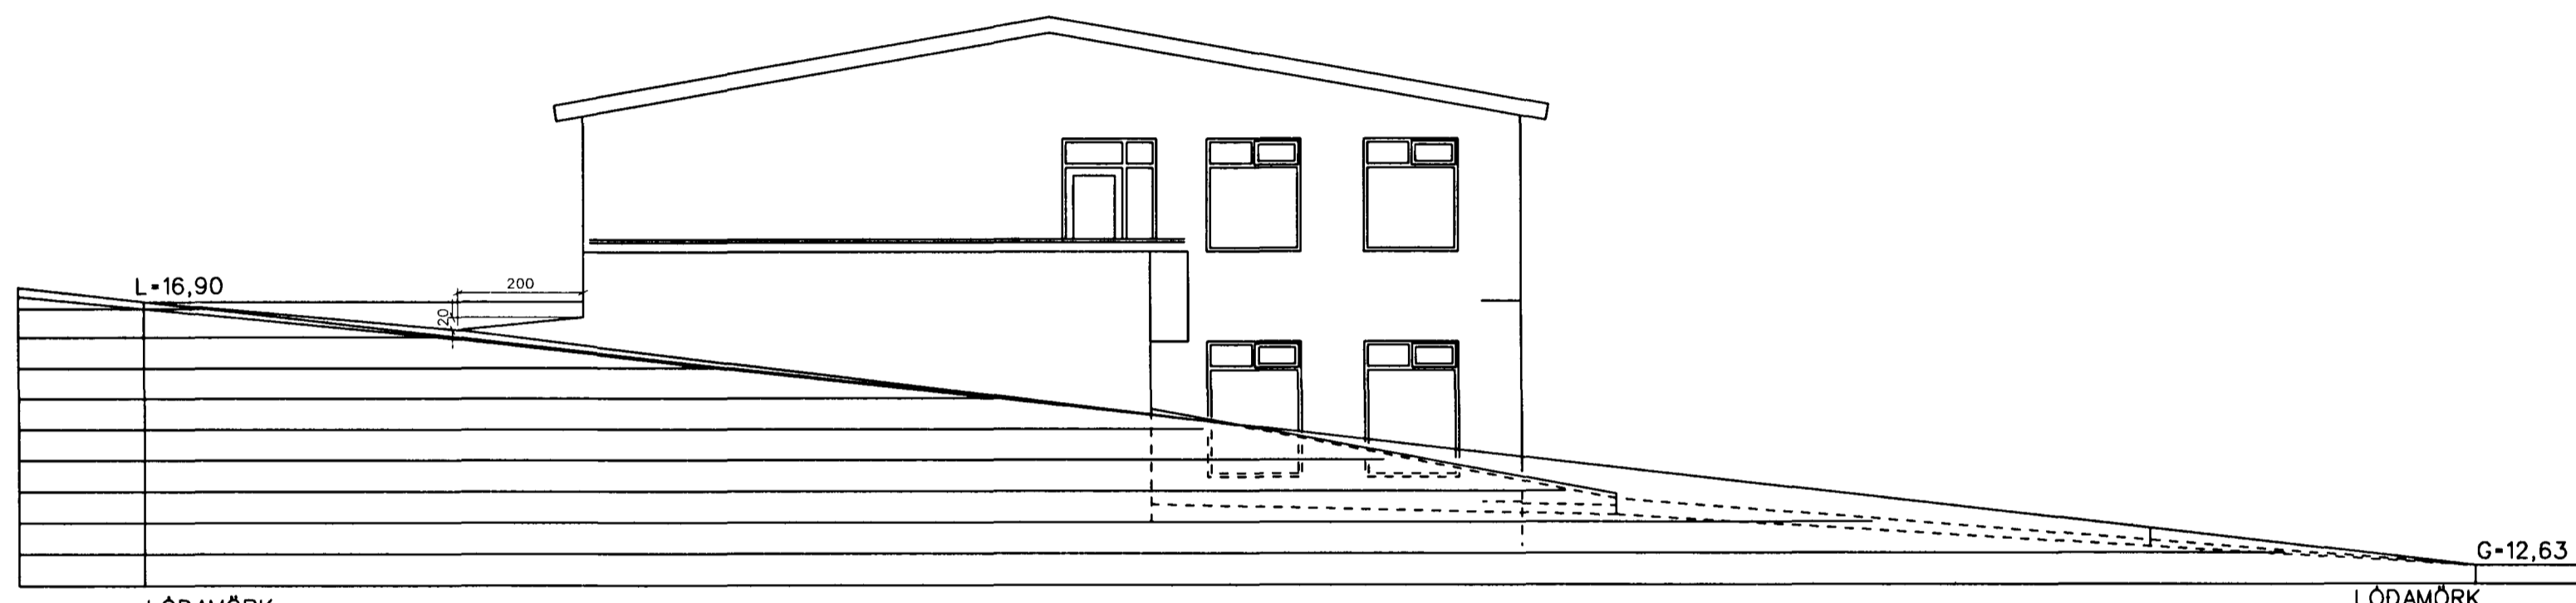

LÓDAMÖRK
NORÐ-AUSTUR

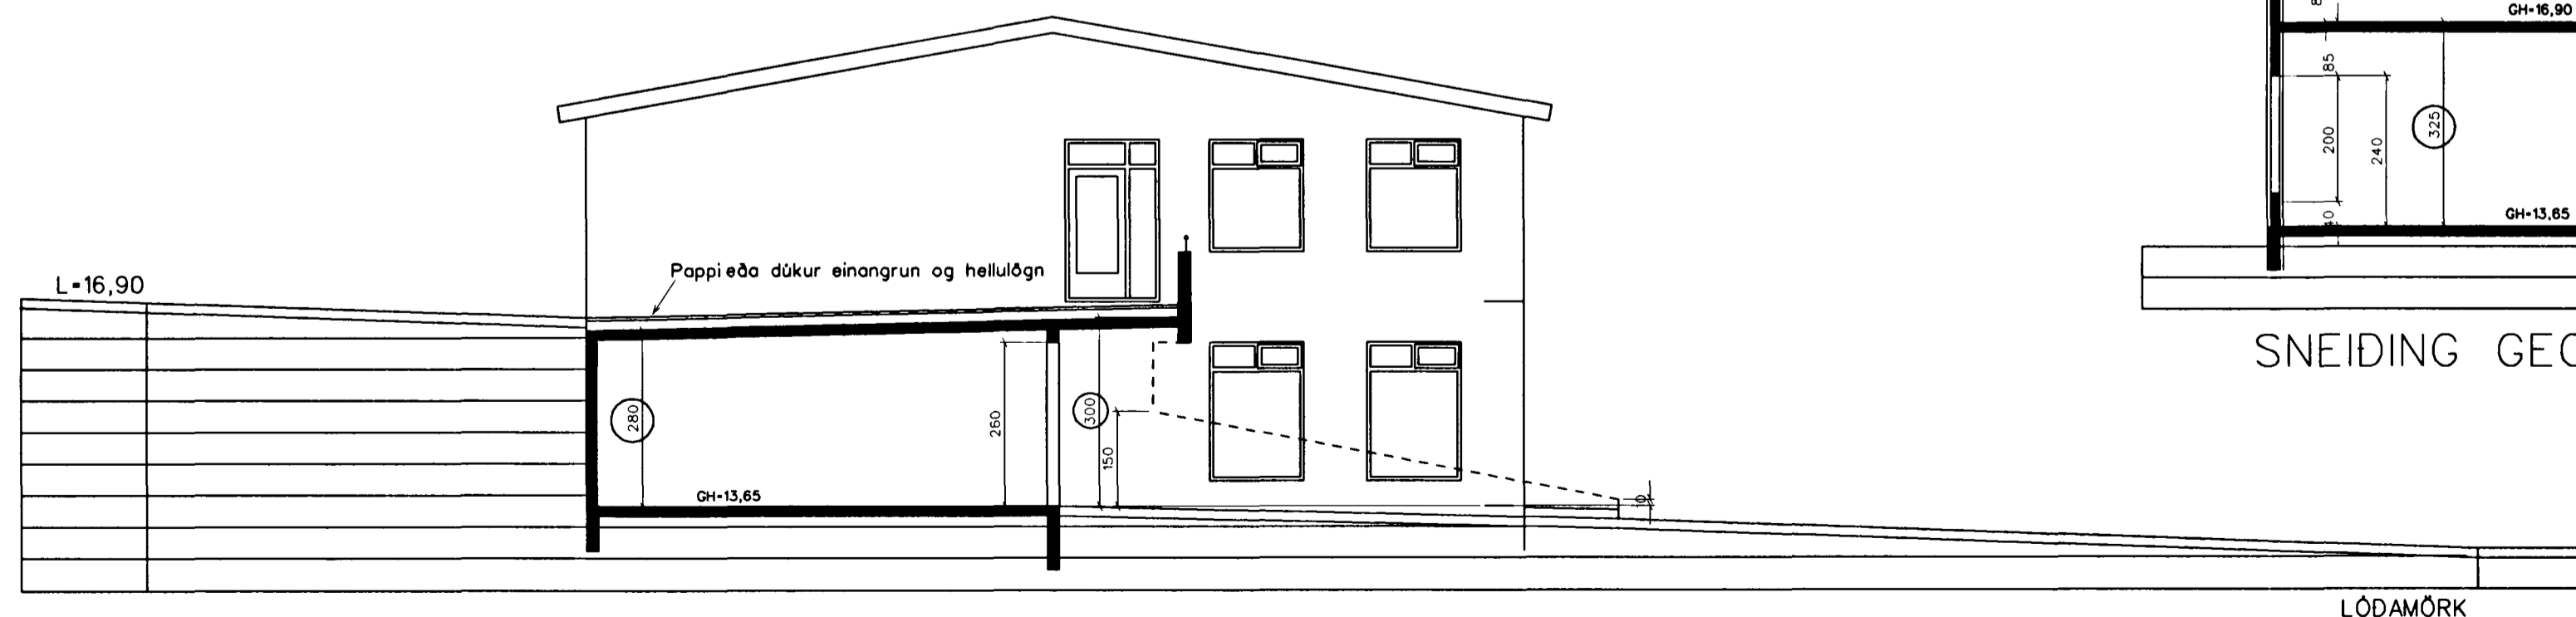

LÓDAMÖRK
SNEIÐING GEGNUM ÚTBYGGINGU OG ÚTLIT Á SUÐ-AUSTUR GAFLI

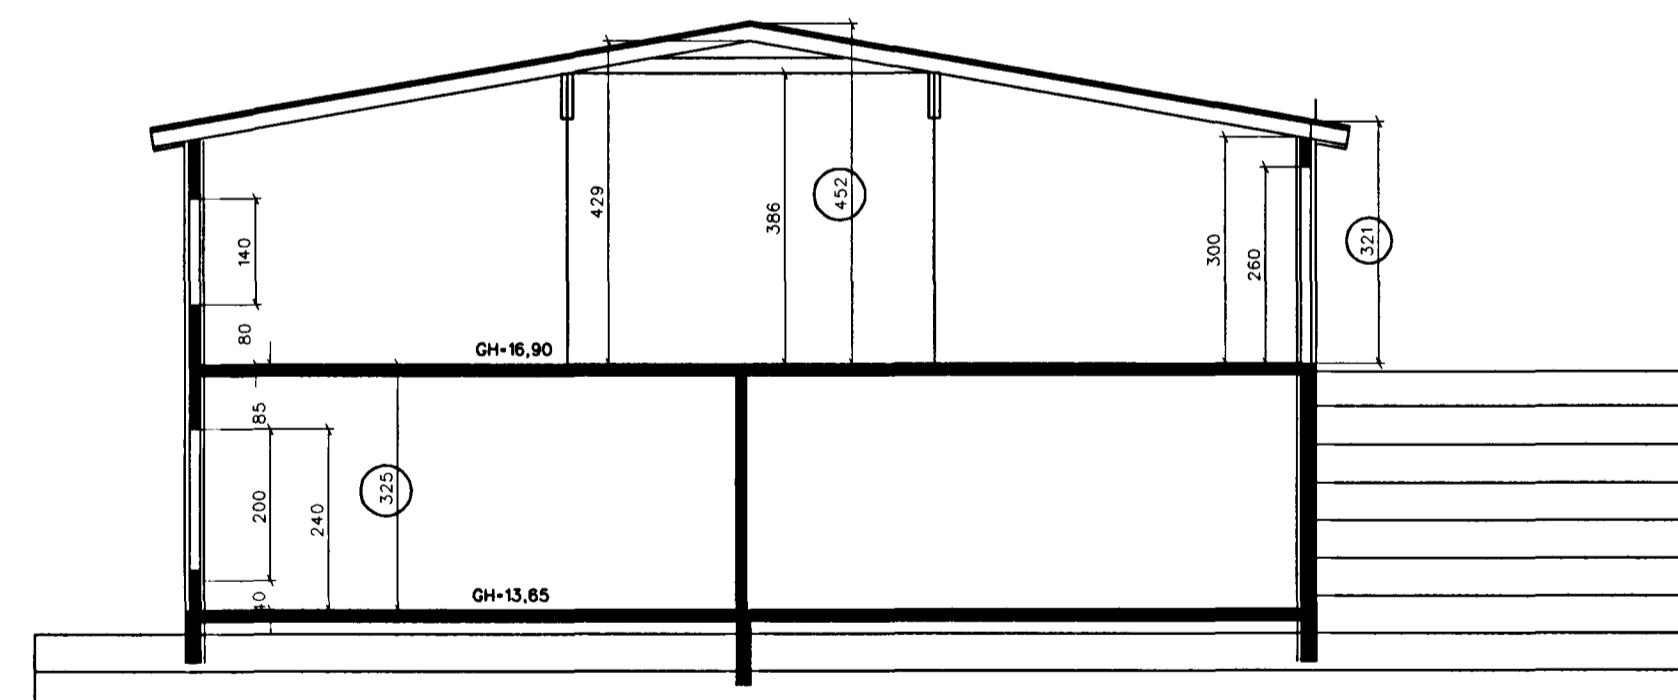

SNEIÐING GEGNUM MITT HÚS

HVALEYRARBRAUT 35

BYGGINGARNEFNDARTEIKNINGAR

Dags : 28. MARS 2000

Mk 1:100

C: TEIKNATVINNA\HVALEYRI\1.DGN

BLAD: 5

SVEINN ÍVARSSON ARKITEKT F.A.Í.

LYNGHÁLSI 3 110 REYKJAVÍK SÍMI 567-9006, GSM 893-9006 FAX 567-2781
SVEINN ÍVARSSON o.h.f. ALFHÓLSVEGI 79A KÓPAVOGI KT: 550296-2339

[Handwritten signature]