


I Samþykkt þann
 02 OKT. 1997
 Byggingatulltrúinn í Hafnarfirði
 Erlendur Hjalmarsson

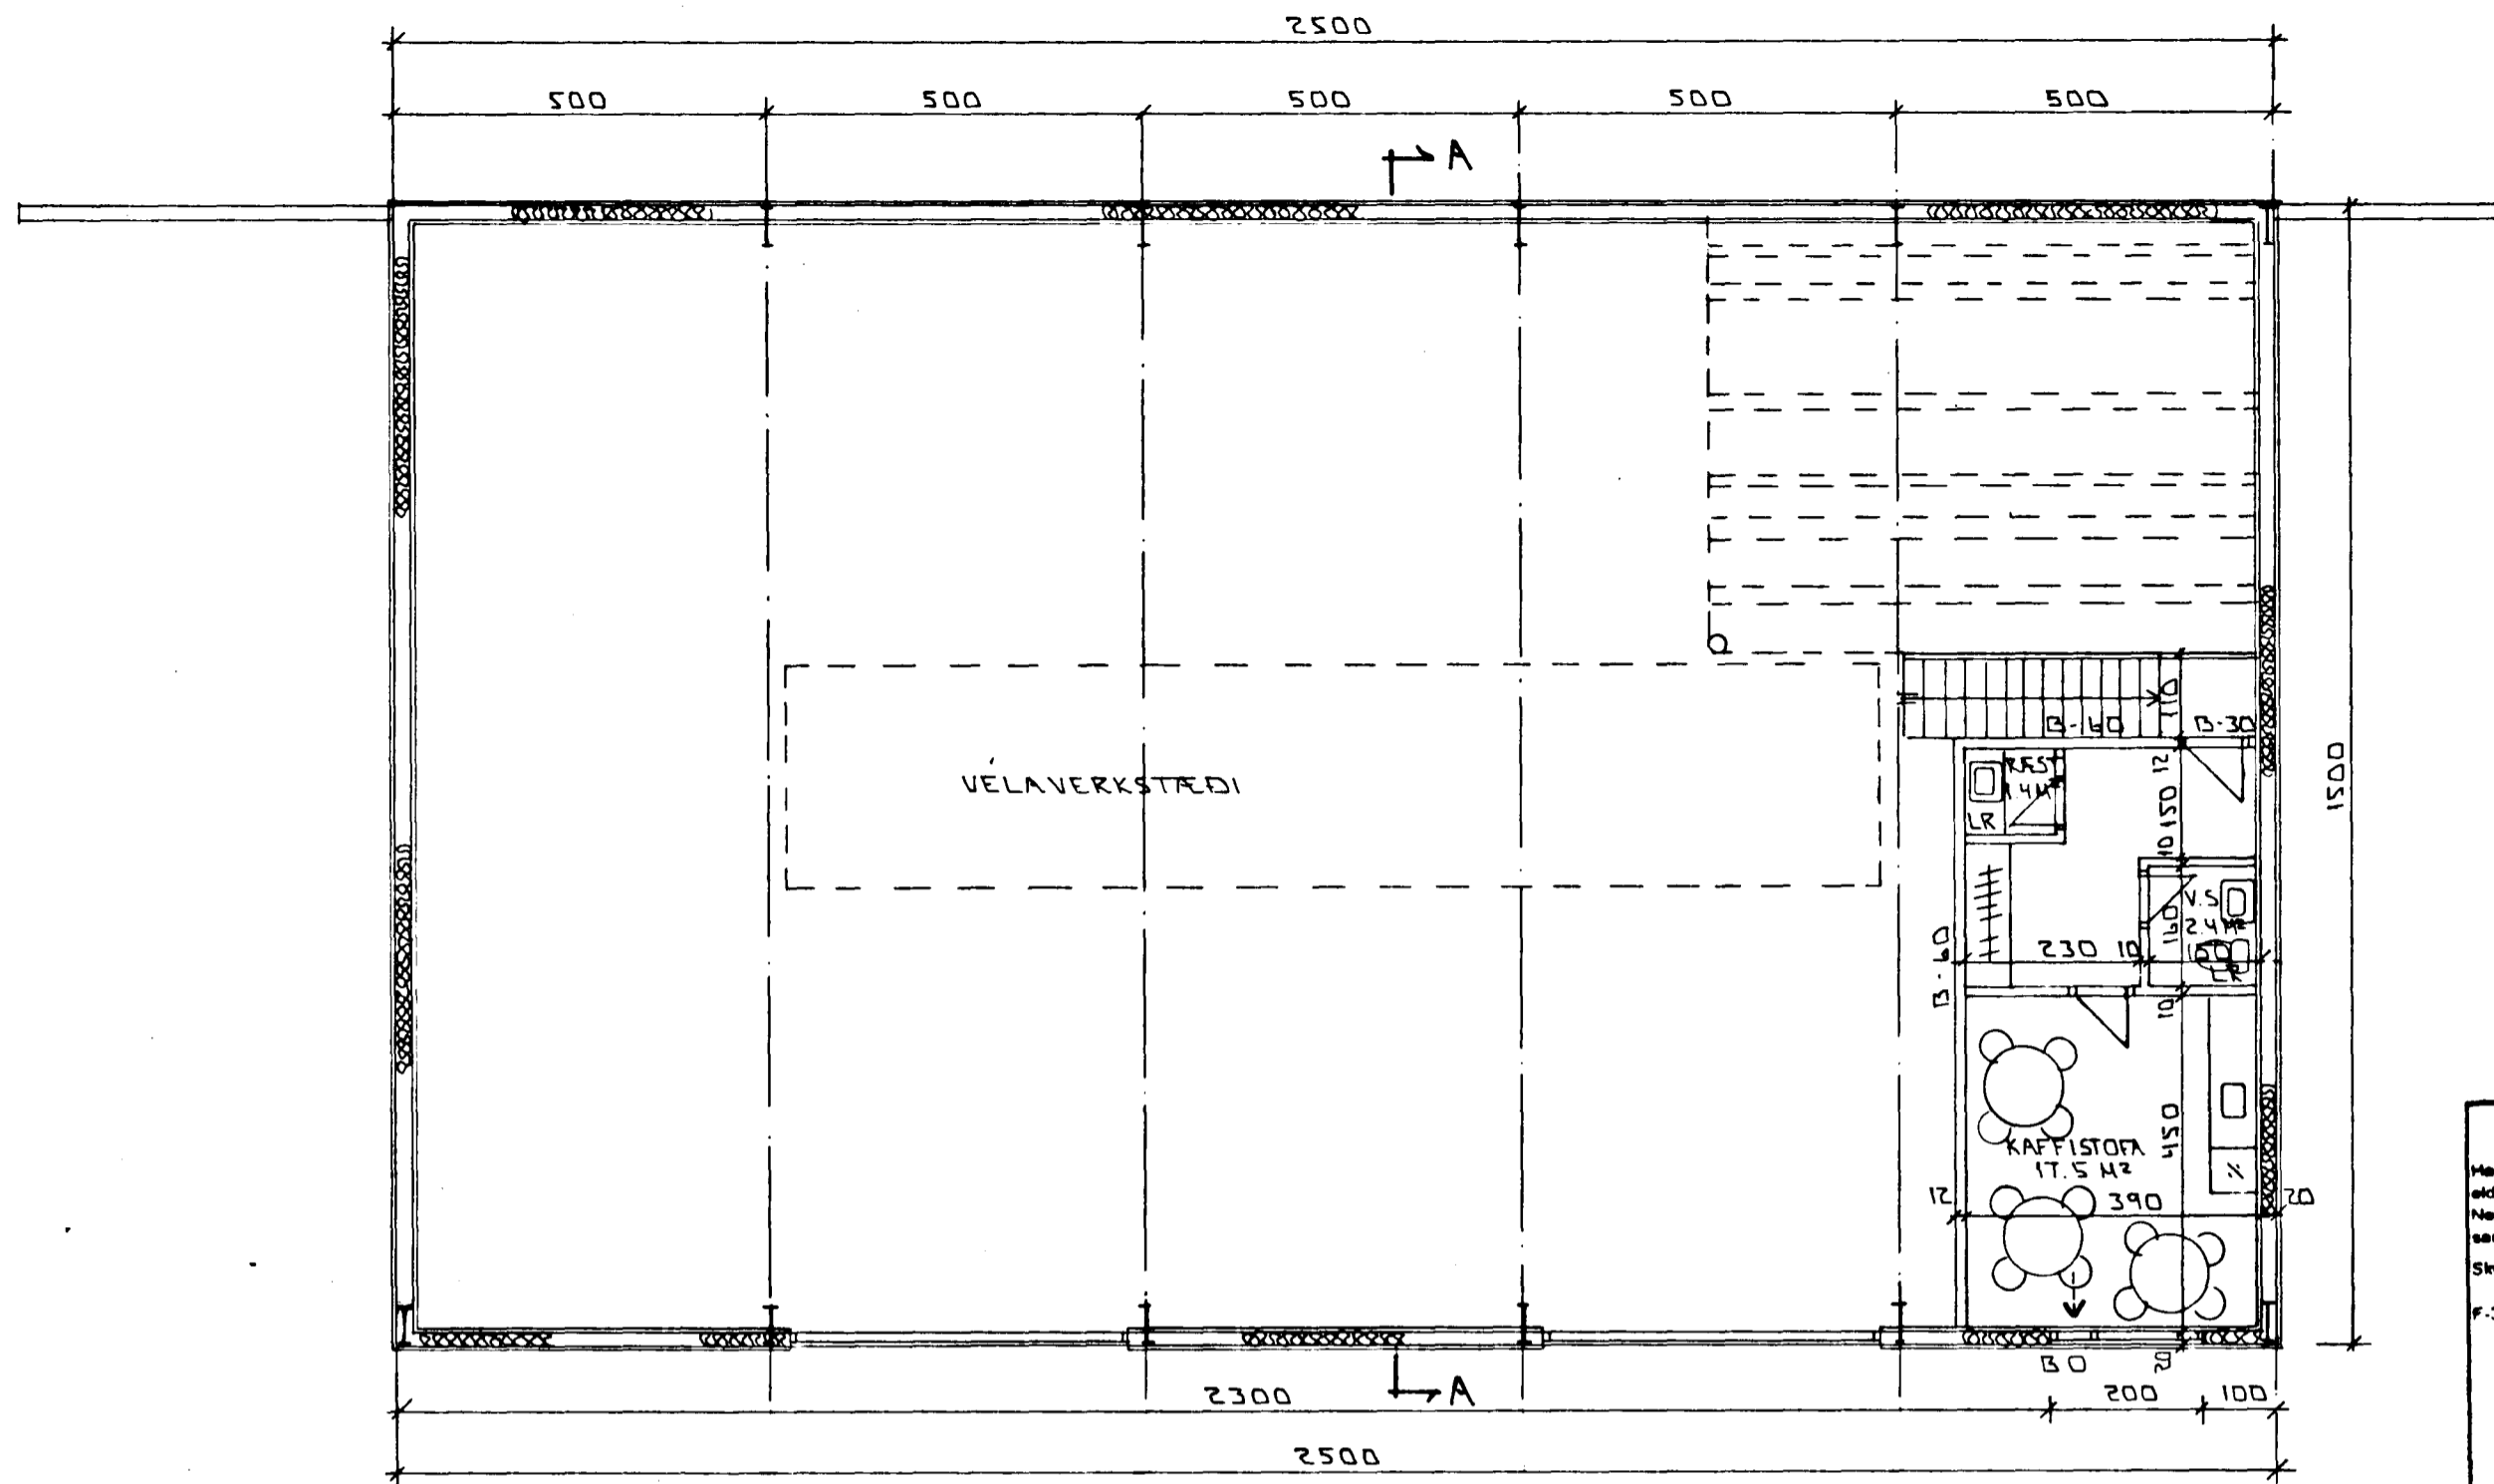

Byggingarlýsing:

Sóttir og botnplata eru staðfestar á þjappaðri hraunfyllingu og vfa á kinnu.
 Botnplata vélstípuð með halle að niðurflokkum.
 Utveggar eru 60 mm þykkar veggningar (KINGSPAN KS1000 MB).
 Formaðir og klæddar beggia megin með 0,5 mm lituðum galv.
 Þikkplötum fylltar með einangrunarfraudi.
 Burðarvirki utvegga eru sem hér segir:
 Langhlóðar eru mynduðar úr IPE-550 stálhlutum.
 Hurðir eru "RAYNOR" iðnaðurhurðir (Þikk/ stál einingar fylltar einangrunarfraudi).
 Þak Burðarvirki eru IPE-450 stálþöf.
 Þakklæðing er bakeningar (KINGSPAN KS1000 ROOF PANELS).
 Formaðir og klæddar beggia megin með 0,5 mm lituðum galv.
 Þikkplötum fylltar með einangrunarfraudi.
 Þakinu eru ofanljós/ reykræsting.
 Ofanljós/ reykræsting er úr auðbrennanlegu plasti.

Skýringar vegna eldvarna:

Mandstökuvissakjum og öðrum eldvarnabúnaði skal tona fyrir í húsinu í samræði við eldvarnartítt.
 Neyðarljós merkt UT-EXIT skulu vera við alla neyðir og útgangaleiðir staðsett í samræði við eldvarnartítt.
 Skýringar á táknum teikninga:

F-30 / B-30 / B-60 Tákna eldvarnerhurð, og eða eldvarnavegg, samkv. reglugerð um brunavarnir og brunamál. Gler í F-30 hurðum og gluggum skal vera samþykkt af Brunamálastofnun ríkisins.

BO Tákna björgunarop, samkv. reglugerð um brunavarnir og brunamál.

Tákna rýmingarleið, samkv. reglugerð um brunavarnir og brunamál.

B nr Brunahólf númerað.

Reykráhyrta, staðfestta samkvæmt teikningu.


SLKV Stökuvisski og annar brunvarnabúnaður staðfestur í samræði við Eldvarnartítt.

BSL Brunselange, minnst 25 m, staðfestur í samræði við Eldvarnartítt.

GRUNNMÝND MILLILOFTS - 1:100

STÆRÐIR:

| | | | |
|-----------|-----------|-------------------|----------|
| HÚSID ER: | 375.0 M² | PAR AF MILLILOFT: | 31.8 M² |
| | 2925.0 M² | | 171.7 M² |

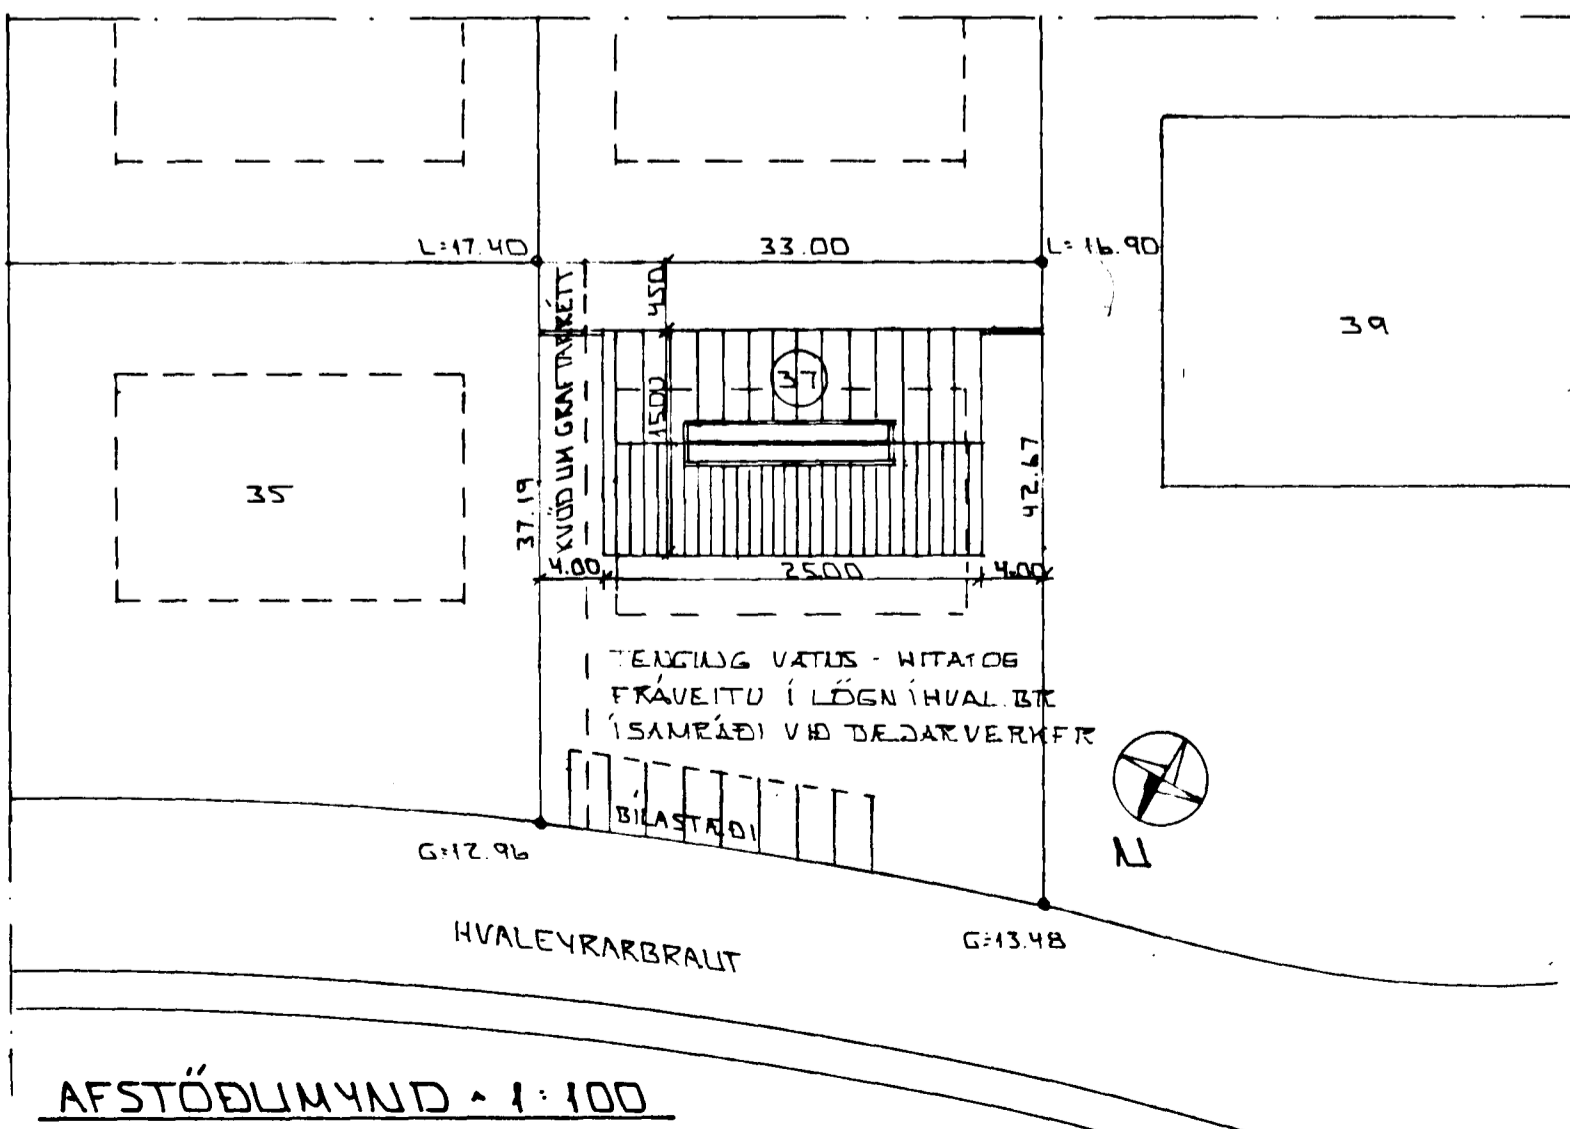

AFSTÓÐUMÝND - 1:100

BR: DAGS. EDLI BR. SIGN.

HVALEYRARBRAUT 37
 HAFNARFIRÐI

GRUNNMÝND - MILLILOFTS -
 AFSTÓÐUMÝND

MKV A 1:100 A 1:500
 DAGS. AGÚST 97
 VERK NR. 9735
 TEIKN NR. 0-02
 HANNAÐ
 TEIKNAD GH
 YFIRFARID

TÆKNI-JÓNUSTA
SIGURDAR ÞORLEIFSSONAR ehf
 STRANDGÖTU 11 - 220 HAFNARFJÖRDUR - Sími 555 4255 - FAX 565 2875