




Samþykkt þann
 11 NOV. 1997
 Byggingafulltrúinn í Hafnarfirði
 Erlendur Hjálmarsson

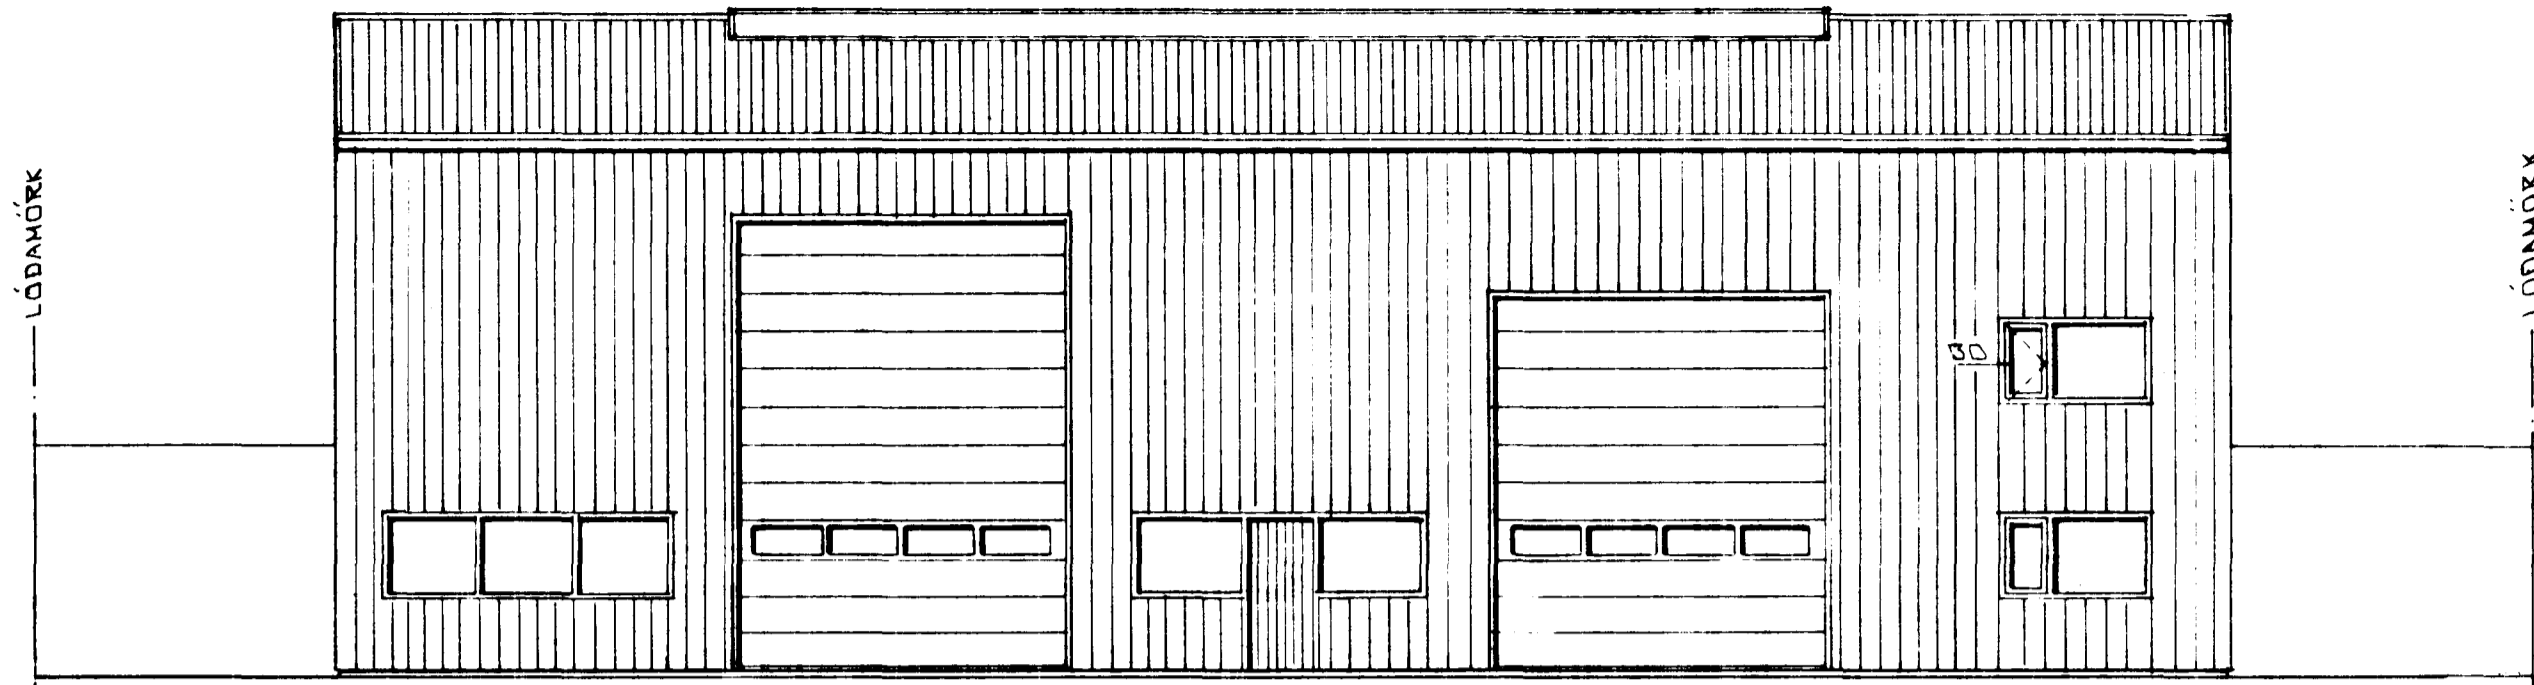


NORD - VESTUR

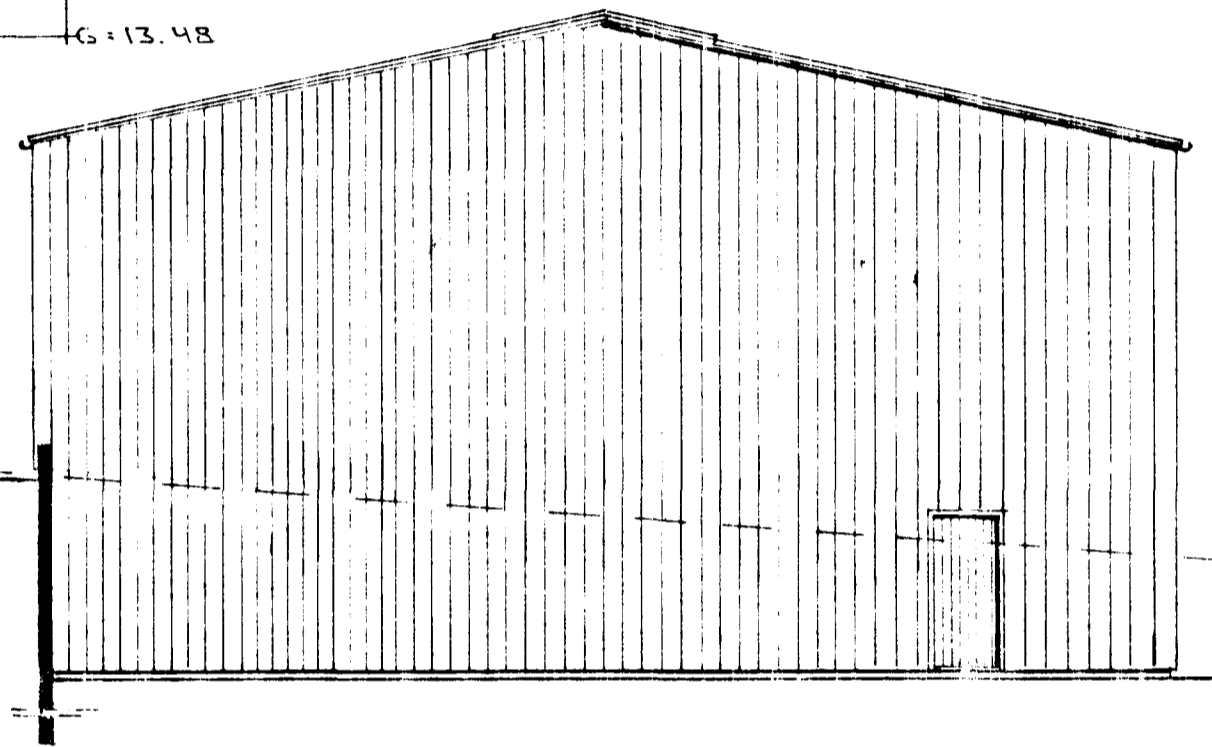

NORD - AUSTUR

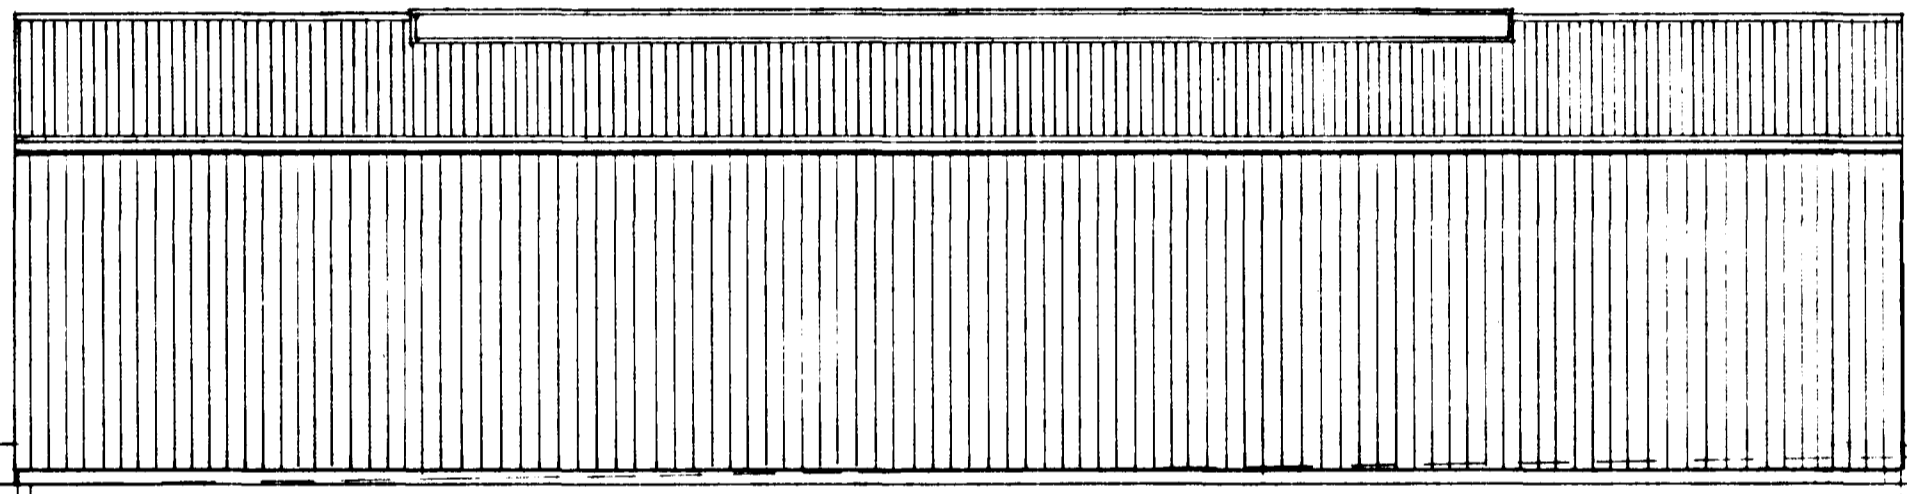

SUD - AUSTUR

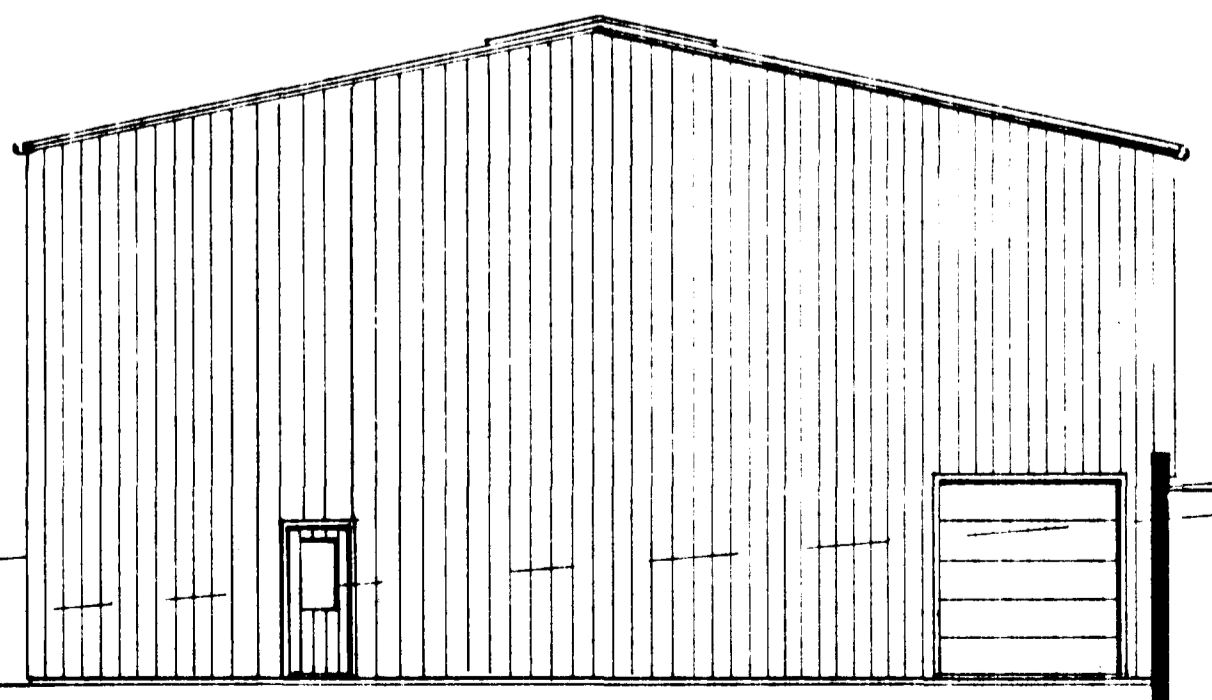

SUD - VESTUR

01 OKT '97 BETT VÍÐ HURÐ Á SUD-VESTURGAFL
 BR: DAGS EPLI BR SIGN

HVALEYRARBRAUT 37
 HAFNARFIRÐI

ÚTLIT

SKV 1 : 100
 DAGS: AGÚST '97
 VERK NR 9735
 TEIKN NR 0-03
 HANNAÐ
 TEIKNAD GK
 YFIRFARID

TÆKNIBJÓFNISTA
 SIGURDAR ÞORLEIFSSONAR ehf

STRANDGÖTU 11 · 200 HAFNARFIRÐIR · Sími 55 230 FAX 55 231