Samþykkt þann
09 JUNI 1998
Byggingafulltrúinn í Hafnarfirði
Erlendur Hjálmarsson

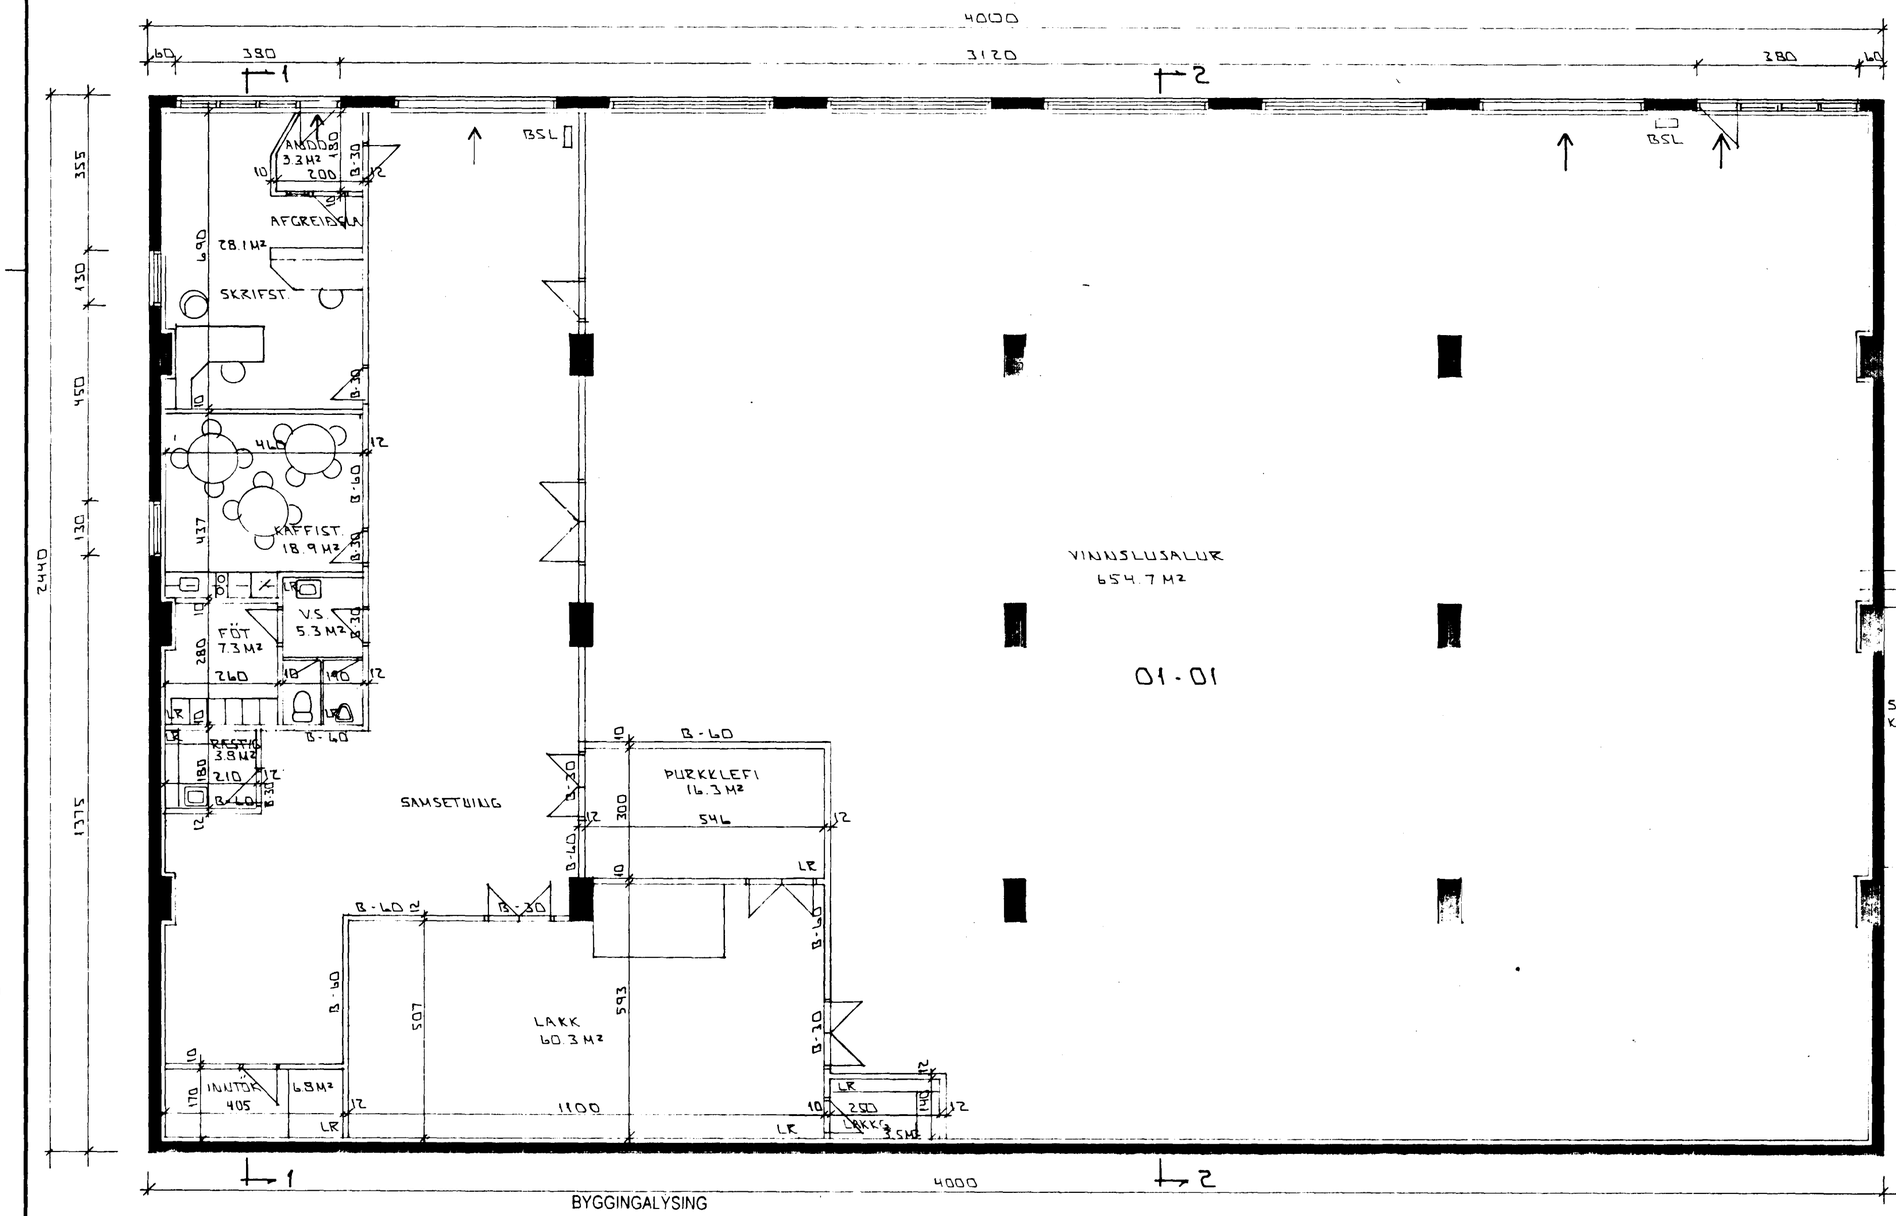

HÚS ÁÐUR TEIKNAÐ AF KRISTJÁNI ÓLASYNI ARK.FAI. 1 FEB. 1992.

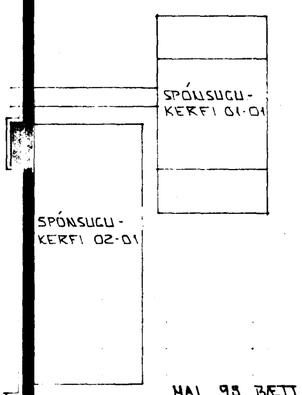

HAI 98 BÆTT VIÐ TEXTA BYGGINGAL. OG BRUNV.
STÆRÐ VINNSLUSALAR GH

BR:	DAGS.	EÐLI BR	SIGN.

HVALEYRARBRAUT 39
HAFNARFIRÐI

GRUNNMYND - 1 HÆÐ

GRUNNMYND 1 HÆÐ - 1:100

BYGGINGALÝSING

HÚSIÐ ER STAÐSTEYPT TVEGGJA HÆÐA
ÞAK BORIÐ AF LÍMTRÉTOGBANDSSPERRUM LANGBÖND
ÚR TIMBRI EINANGRUN STEINULL YSTA KLÆÐNING BÁRUJÁRN
INNSTA KLÆÐNING SÉ JÁRNPLÖTUR
EFTIR ÞAKINU ENDILÖNGU ER GLUGGI
HÚSIÐ ER EINANGRAÐ OG MÚRHÚÐAÐ INNAN
MILLIVEGGIR OG HÓLFUN SÉU B - VEGGIR SKV. TEIKNINGU
KLÆÐNING VEGGJA SÉ AMK Í FLOKKI 2
HITUN ER MEÐ VATNSHITAKERFI (OFNAR) HITAVEITA
BJÖRGUNAROP ERU MERKT Á TEIKNINGUM SEM OG ÚTGÖNGULEIÐIR
SPÓNSUGUKERFI ERU Á BÁÐUM HÆÐUM SJÁLFSTÆTT FYRIR HVORA HÆÐ
FRÁGANGUR SPÓNSUGUKERFIS VIÐ ÚTVEGG SKAL VERA ÞANNIG AÐ ELDUR GETI
EKKI BORIST FRÁ HÚSI Í GÁM EÐA ÖFUGT
SPÓNASÖFNUNARGÁMAR ERU VIÐ AÐSTÍUGAFL HÚSSINS

BRUNAVARNIR
GLUGGI Í MÆNI ER ÚR AUÐBRENNANLEGU GLERI TIL REYKRÆSTINGAR
Á BÁÐUM HÆÐUM SÉ VATNSÚÐAKERFI (SPRINKLER) SJÁLFSTÆTT FYRIR HVORA HÆÐ.
LOFTRÆSTING ÚR LAKK / MÁLNINGARKLEFUM SÉ SKV. REGLUGERÐUM
BRUNASLÖNGUM (25M) VERÐI KOMIÐ FYRIR SKV. FYRIRMÆLUM OG
Í SAMRÁÐI VIÐ ELDVARNAREFTIRLIT
SLÖKKVITÆKJUM VERÐI KOMIÐ FYRIR SKV. FYRIRMÆLUM OG
Í SAMRÁÐI VIÐ ELDVARNAREFTIRLIT
VIÐ ÚTGÖNGULEIÐIR SKAL KOMIÐ FYRIR "ÚT" MERKJUM / LJÓSUM

MKV. 1:100
DAGS. APRÍL '97
VERK NR. 9205
TEIKN NR. 0-01
HANNAÐ
TEIKNAÐ GH
YFIRFARIÐ

TÆKNIÞJÓNUSTA
SIGURÐAR ÞORLEIFSSONAR ehf
STRANDGÖTU 11 - 220 HAFNARFJÖRÐUR - SÍMI 555 4255 - FAX 565 2875