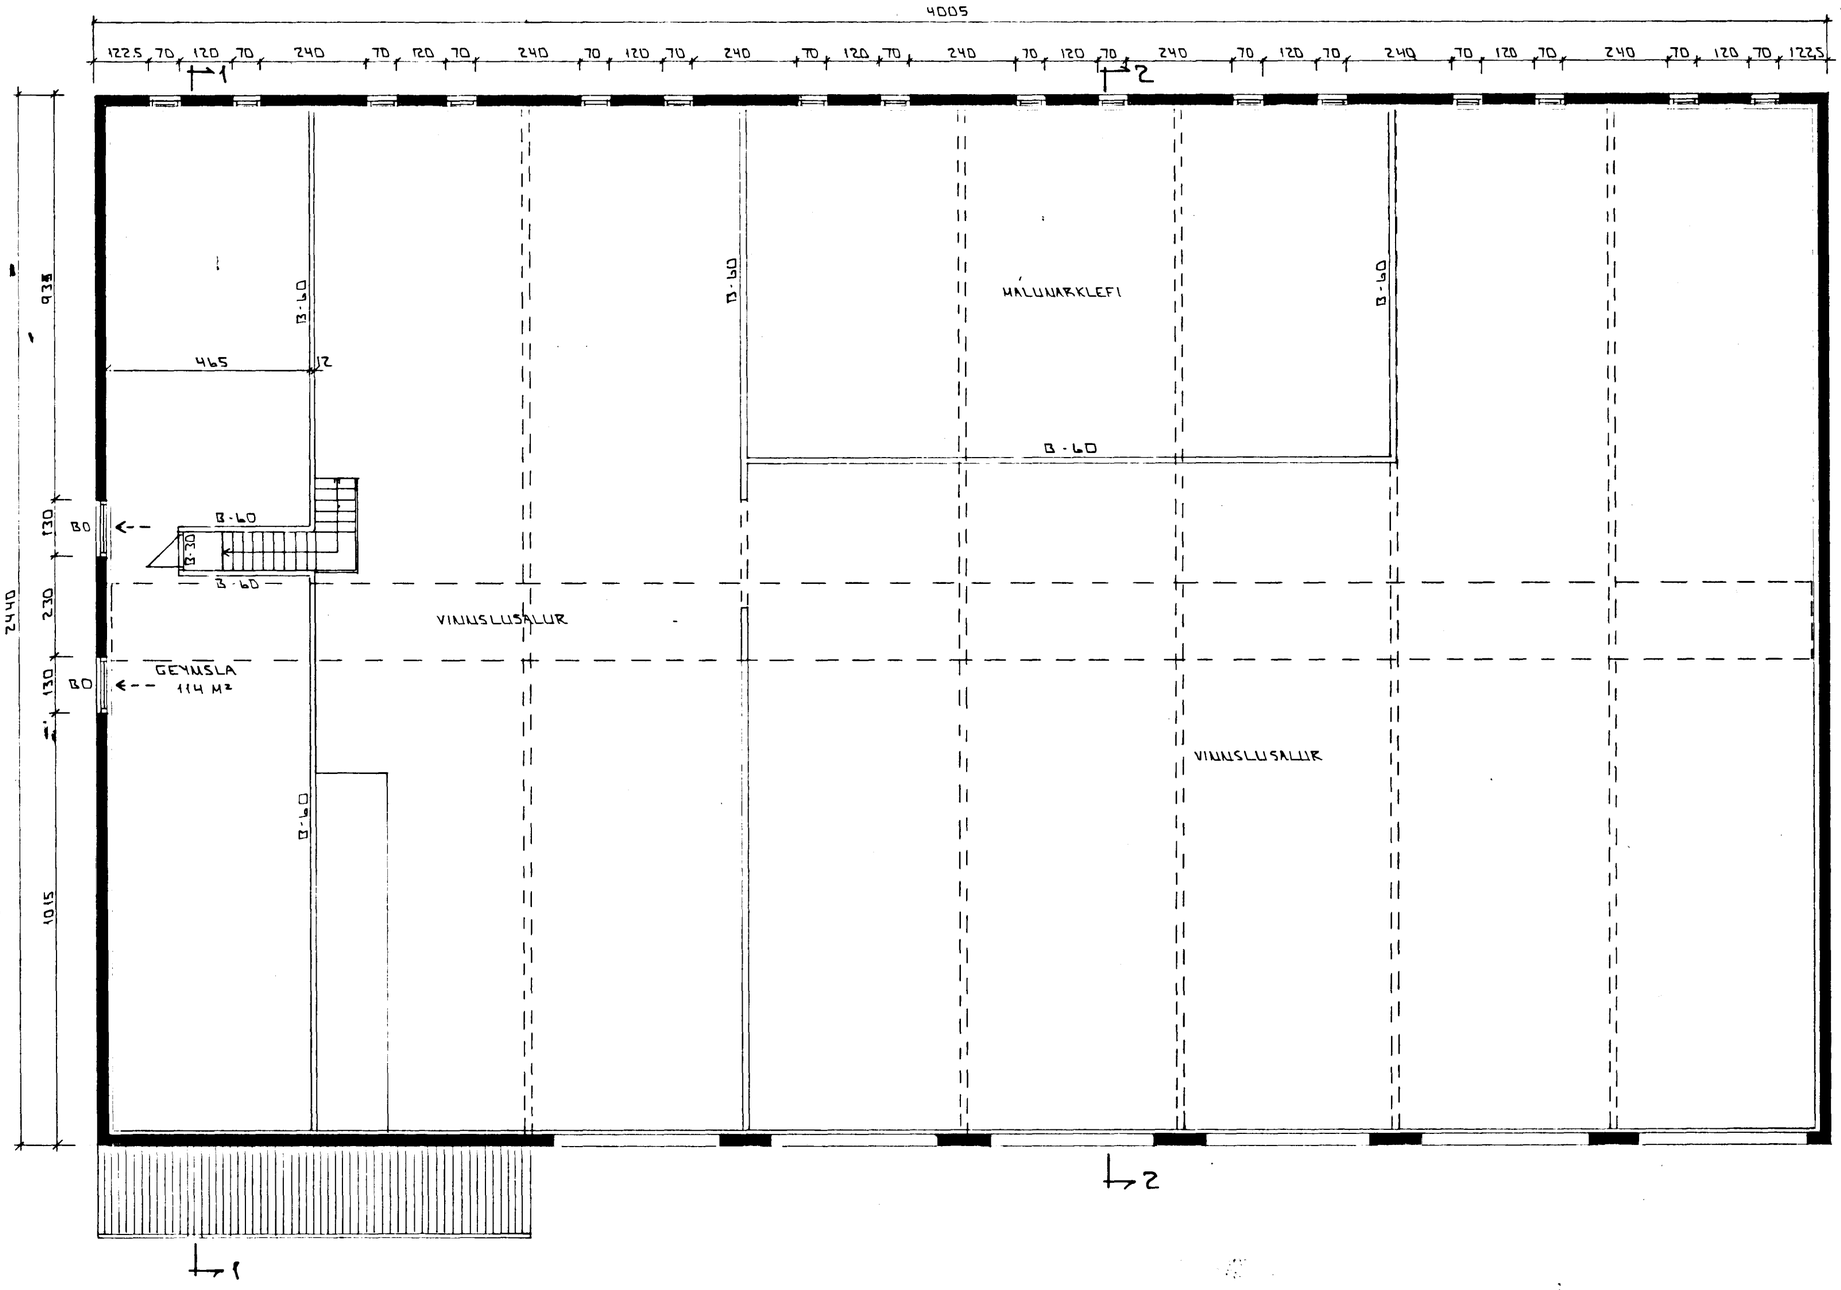

GRUNNMYND MILLILOFTS 2. HÆÐAR ▲ 1:100

Samþykkt þann
09 JUNI 1998
Byggingafulltrúinn í Hafnarfirði
Erlendur Hjálmarsson

HÚS ÁÐUR TEIKNAÐ AF KRISTJÁNI ÓLASYNI ARKFAÍ Í FEB. 1992.

SKÝRINGAR SJÁ BL. NR. 0-01

BR:	DAGS.	EÐLI BR.	SIGN.
	MAÍ 98	ÞAKGLUGGI, MERKING B-60	GH

HVALEYRARBRAUT 39
HAFNARFIRÐI

MILLILOFT 2. HÆÐAR

MKV ▲ 1:100
DAGS. MARS '98
VERK NR. 9205
TEIKN NR. 0-04
HANNAÐ
TEIKNAÐ GH
YFIRFARIÐ

TÆKNIÞJÓNUSTA
SIGURÐAR ÞORLEIFSSONAR ehf
STRANDGÖTU 11 - 220 HAFNARFJÖRÐUR - SÍMI 555 4255 - FAX 565 2875