



HÚS, ÁÐUR TEIKNAD AF KRISTJANI
OLASVILI ARK.FAÍ 1. FEB. 1992.


Samþykkt þann
09 JUNI 1998
Byggingafulltrúinn í Hafnarfirði
Erlendur Hjálmarsson

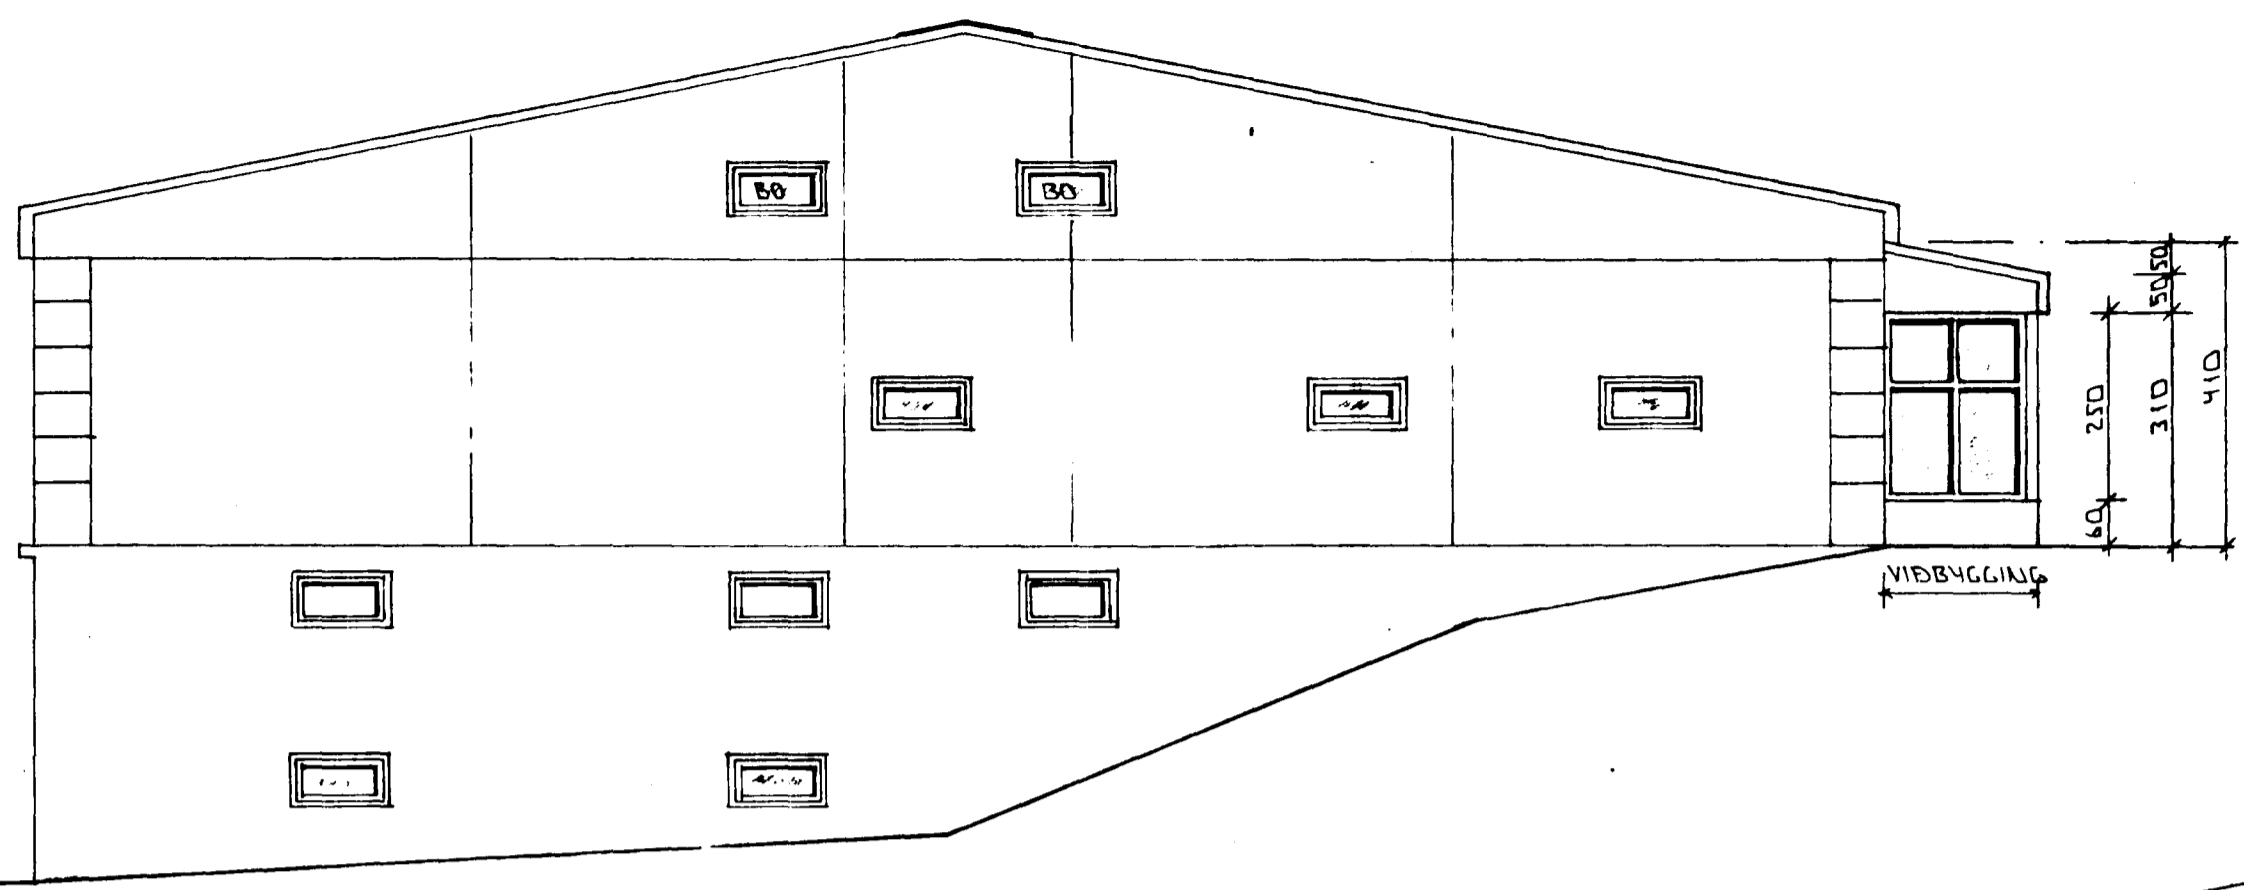

VESTUR

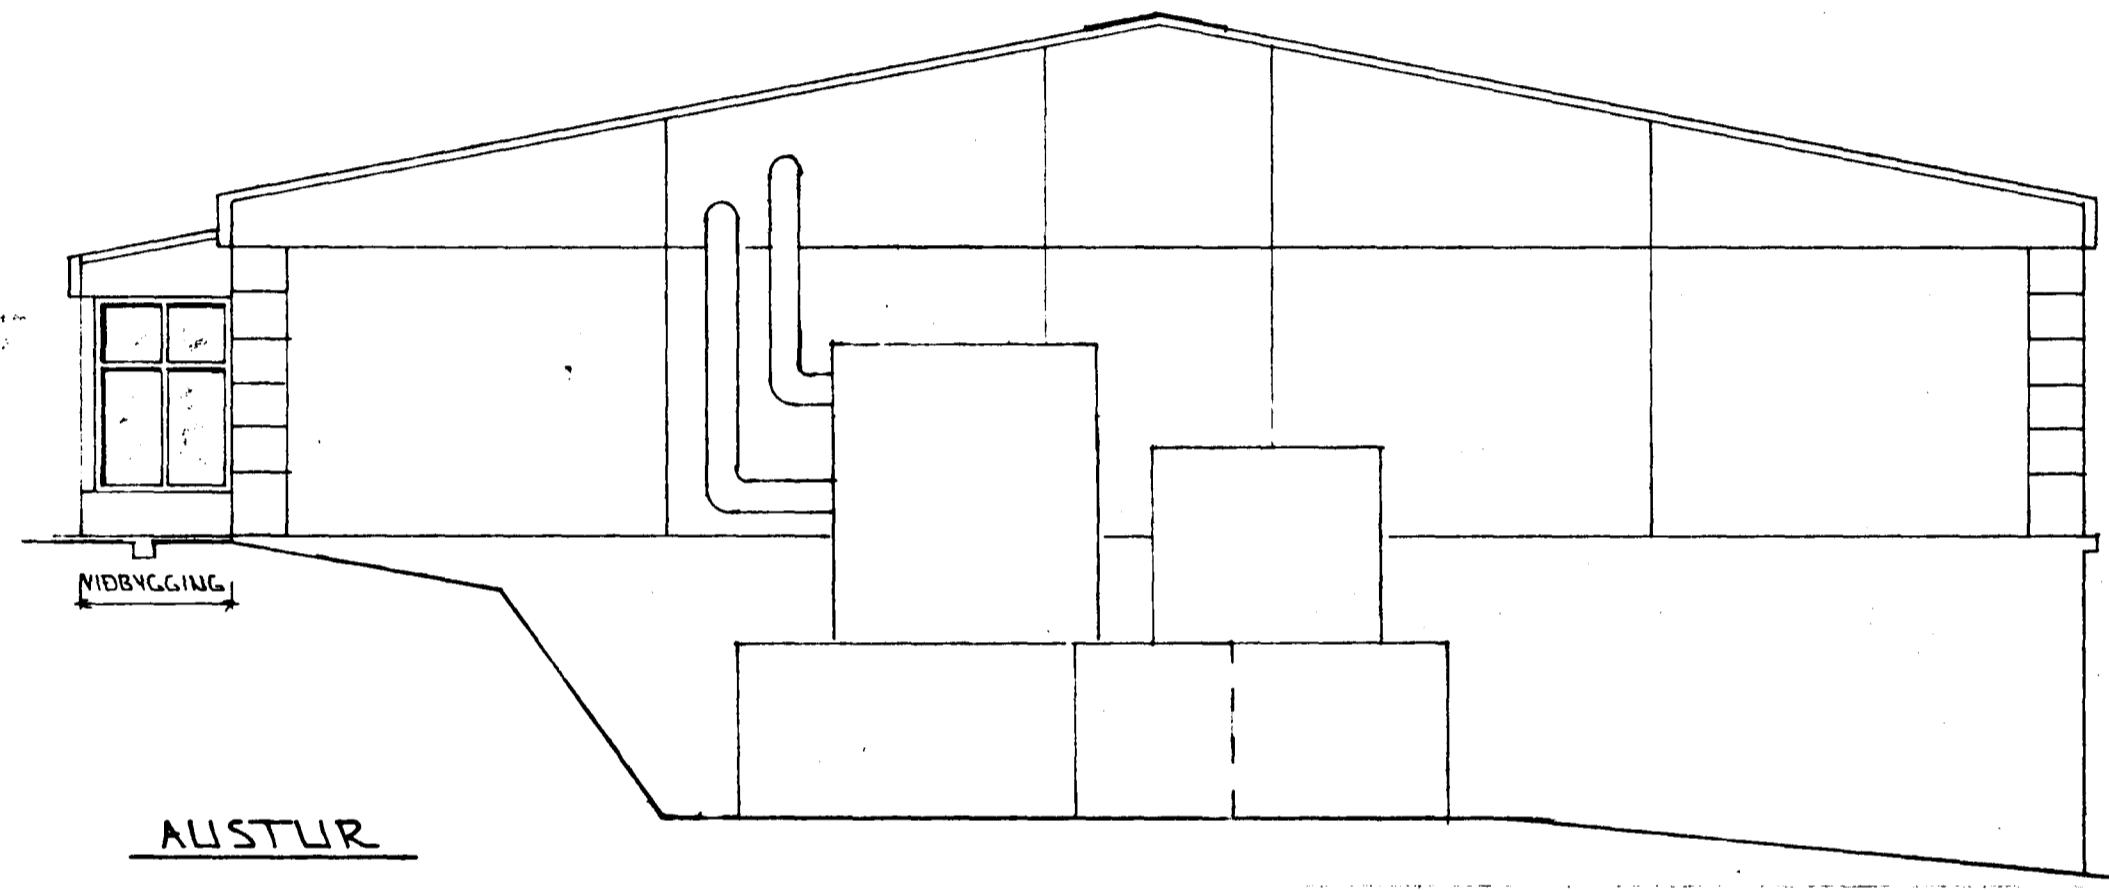

AUSTUR

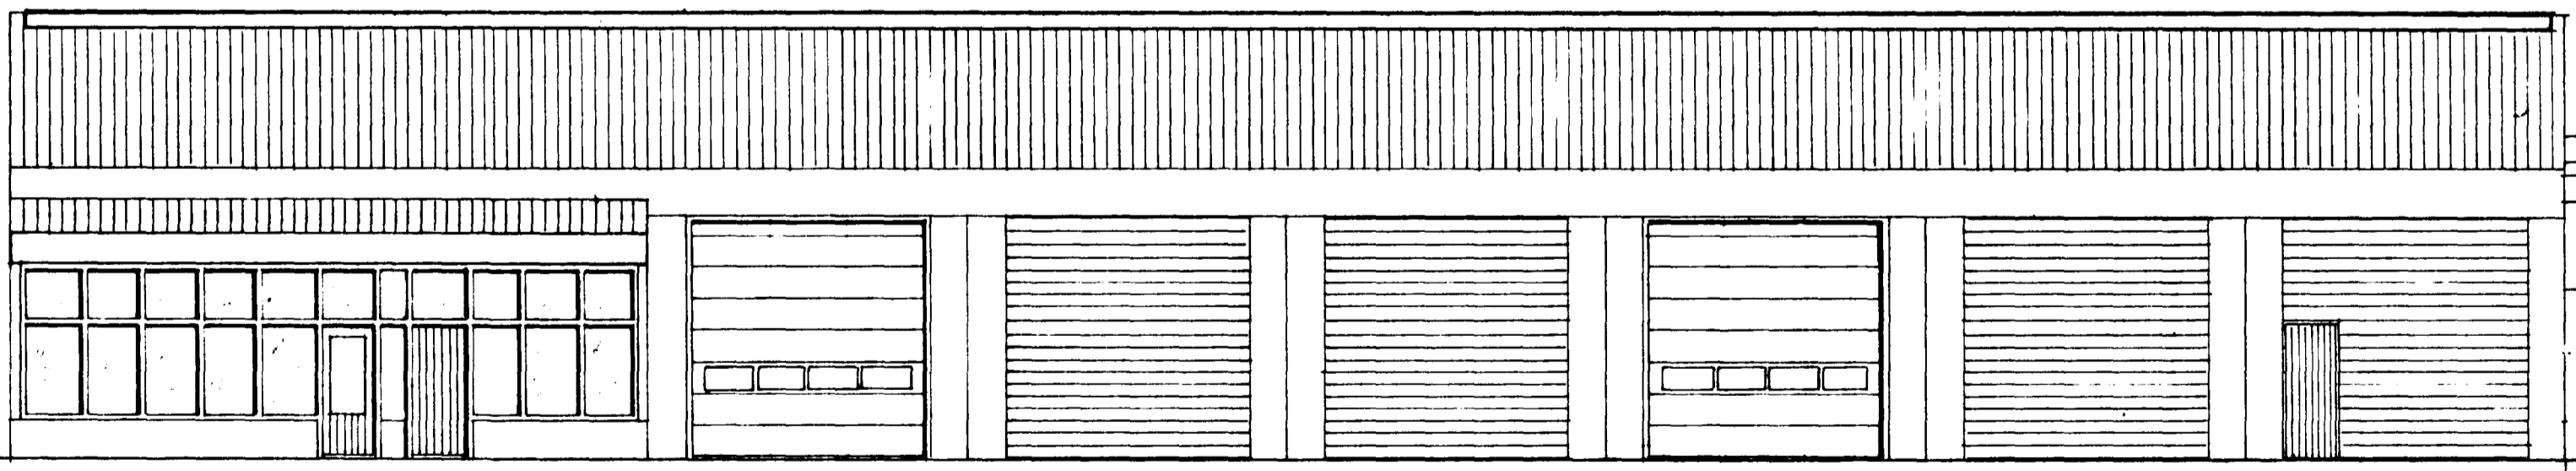

SUÐUR

MAÍ '98 ÞAKGLJGGI. ÚTGÖNGUHURD
01 APRÍL '97 BETT VIÐ GLUGGIN Á VESTURGAFL
BR: DAGS. EDLI BR. SIGN.

HVALEYRARBRAUT 39
HAFNARFIRÐI

ÚTLIT

MKV 1:100
DAGS. SEPT '98
VERK NR. 9205
TEIKN NR. 0-07
HANNAD
TEIKNAD
YFIRFARID

TÆKNIÞJÓNUSTA
SIGURDAR ÞORLEIFSSONAR ehf
STRANDGÖTU 11 - 220 HAFNARFJÖRÐUR - Sími 555 4255 - FAX 565 2875