Samþykkt þann
08 FEB. 1999
Byggingafulltrúinn í Hafnarfirði
Erlendur Hjálmarsson

Úr Gildi

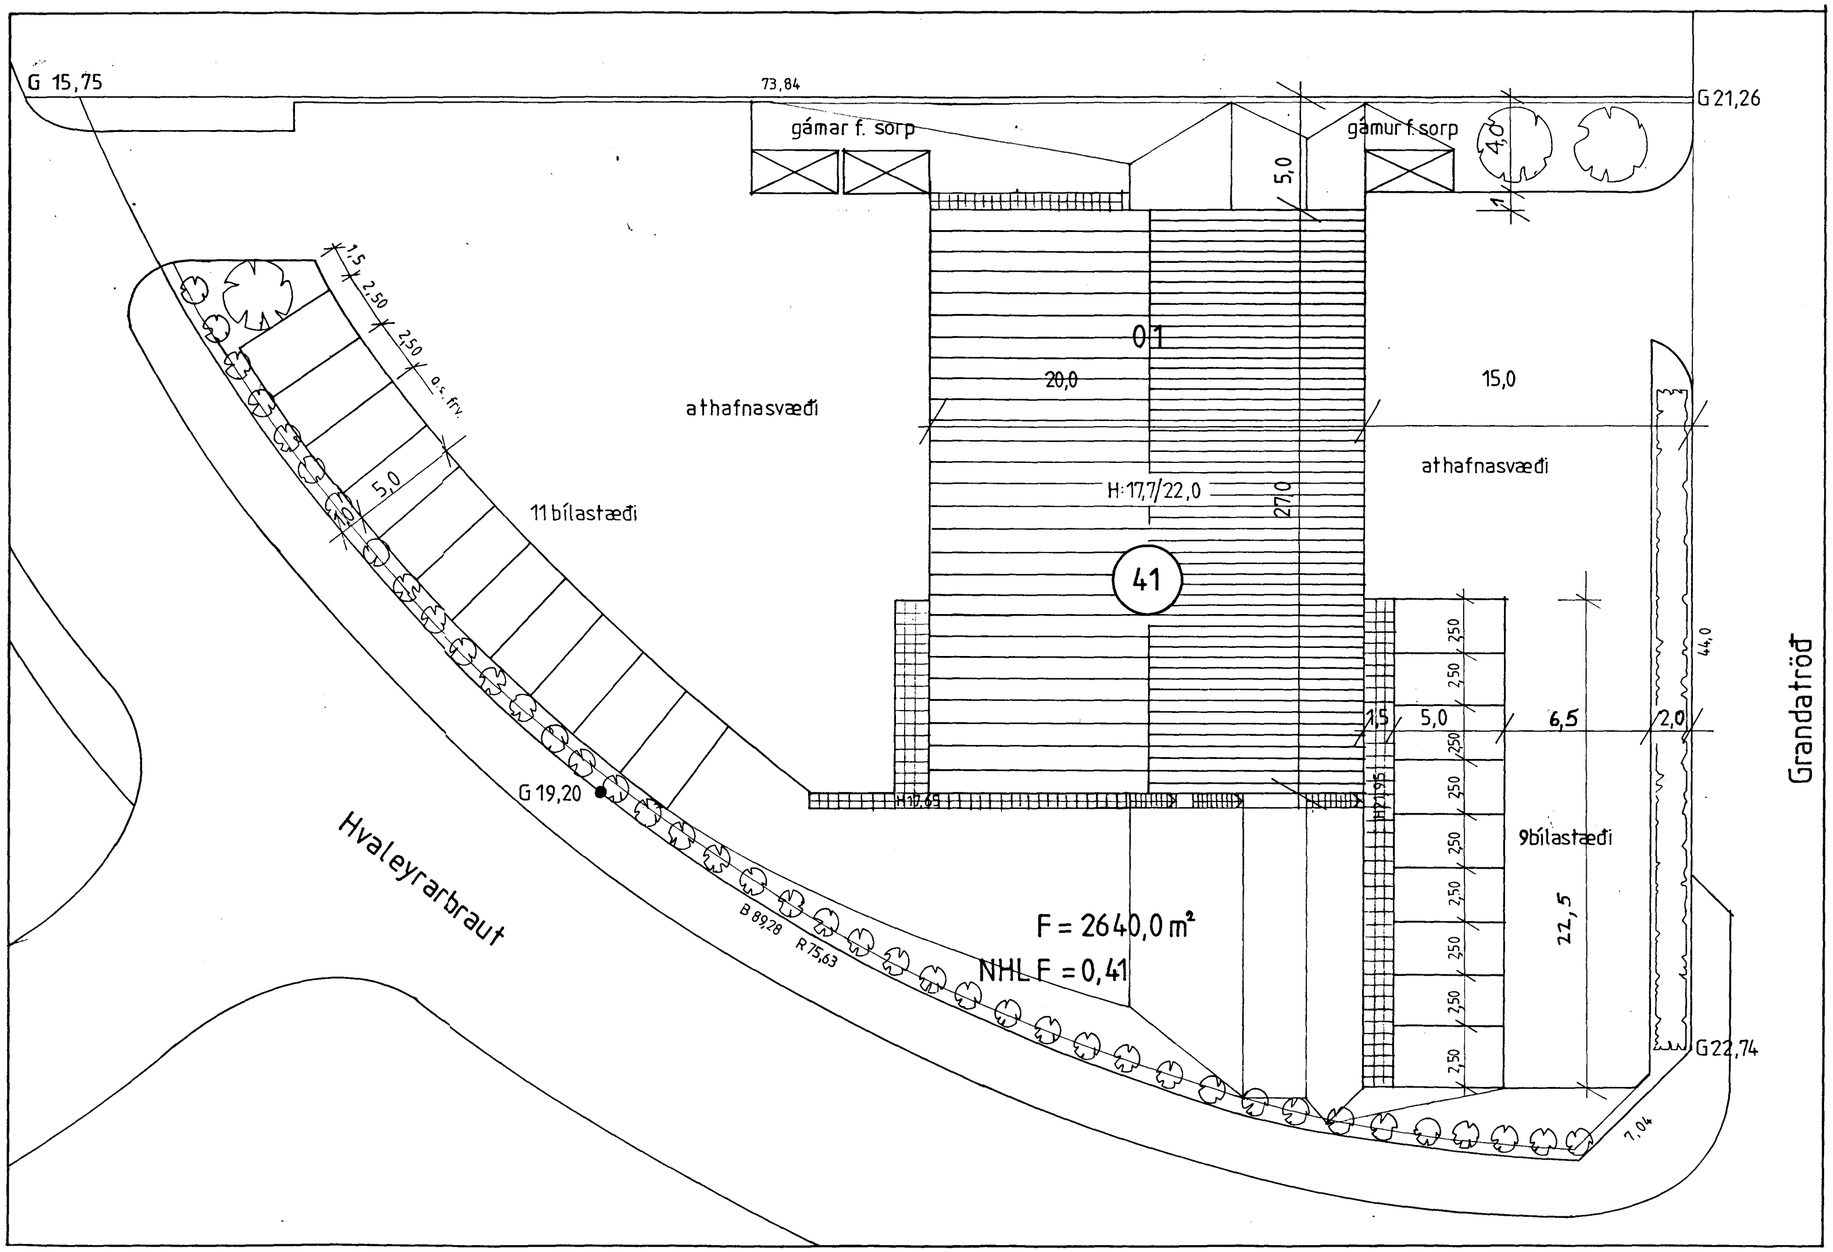

lóðarmynd 1:200

Hvaleyrarbraut 41, Hafnarfirði

teikning
lóðarmynd

dagsetning 29. apríl 1998
Br. 5/2'99

kvarði 1:200

Nikulás Úlfar Másson, arkitekt
Öldugötu 20
220 Hafnarfirði
Sími: 565 22 74

4/4